




SEZIONE B-B
SCALA 1:50

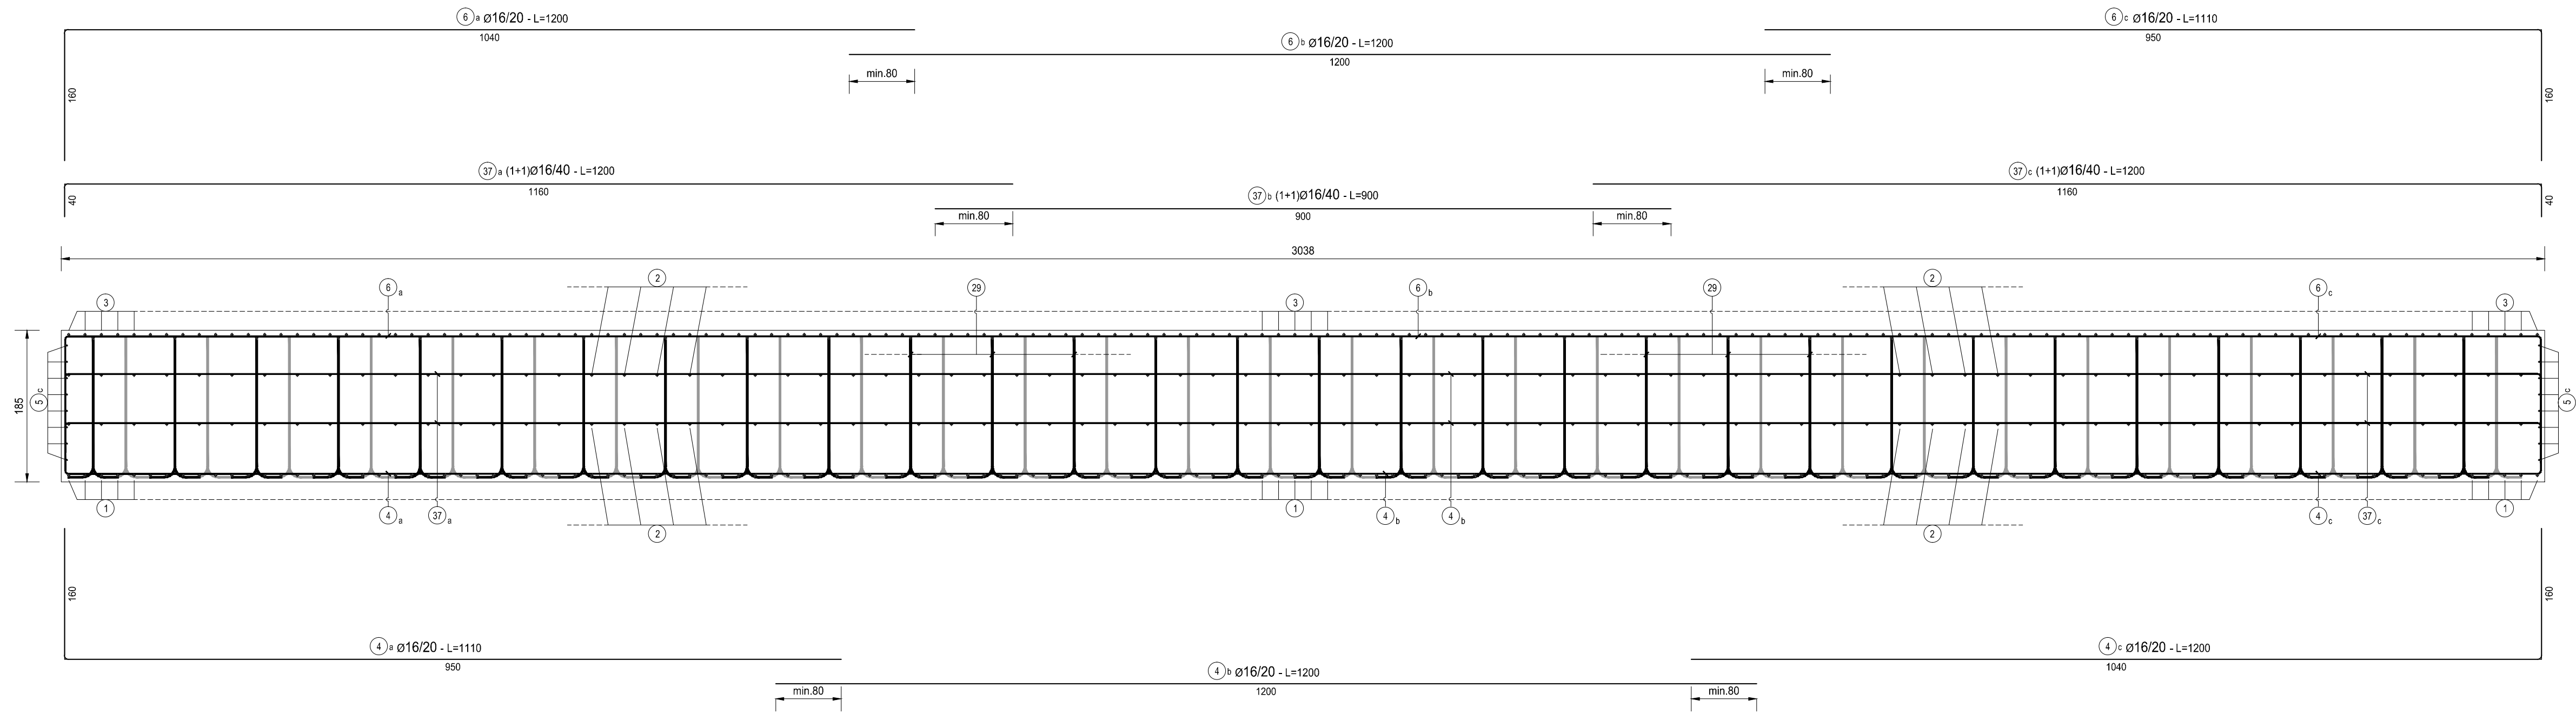


SEZIONE C-C
SCALA 1:50

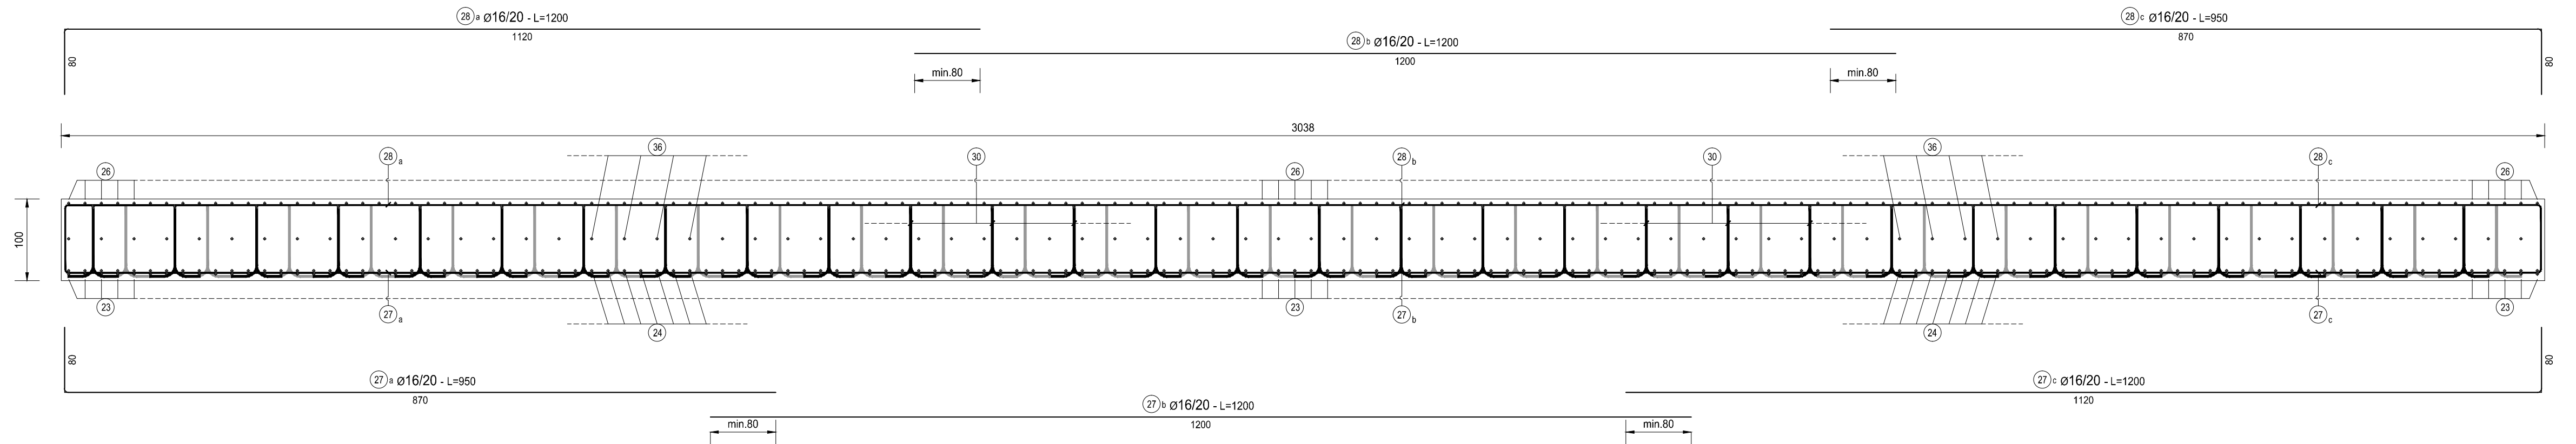


SEZIONE D-D
SCALA 1:50

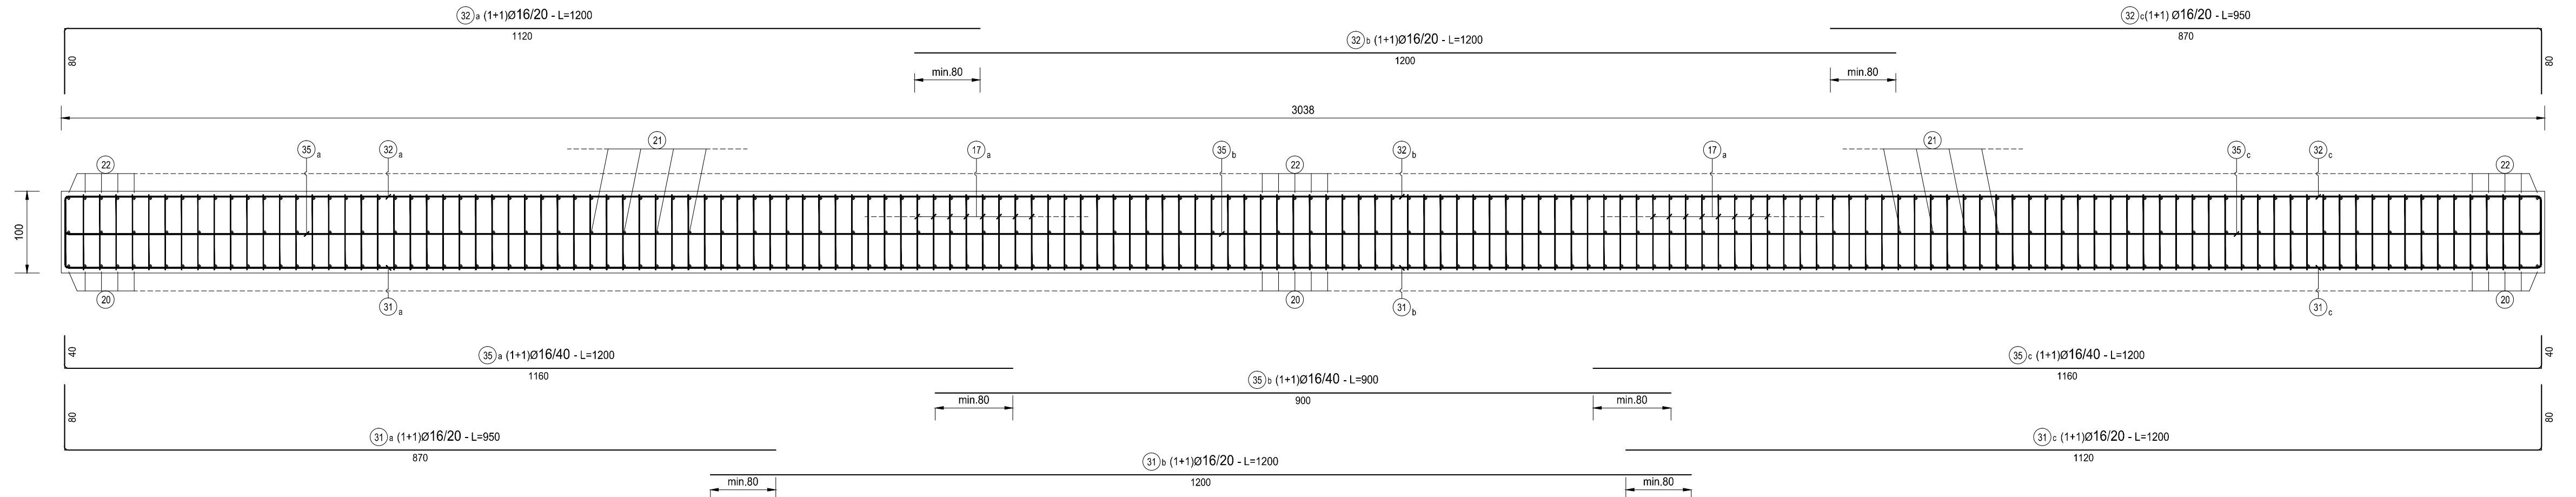

TIPOLOGIA ARMATURA

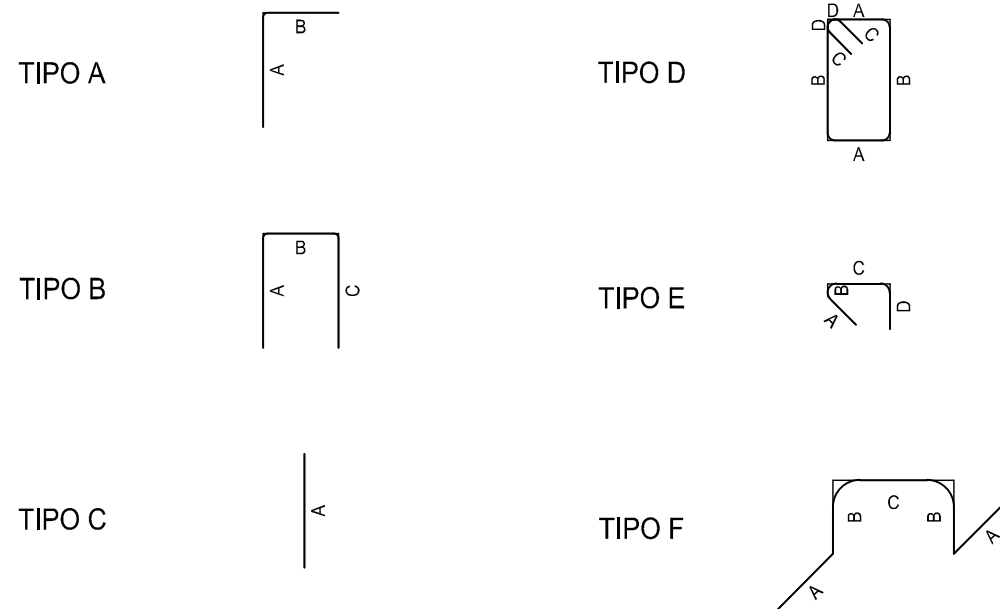

KEYPLAN
SCALA 1:200

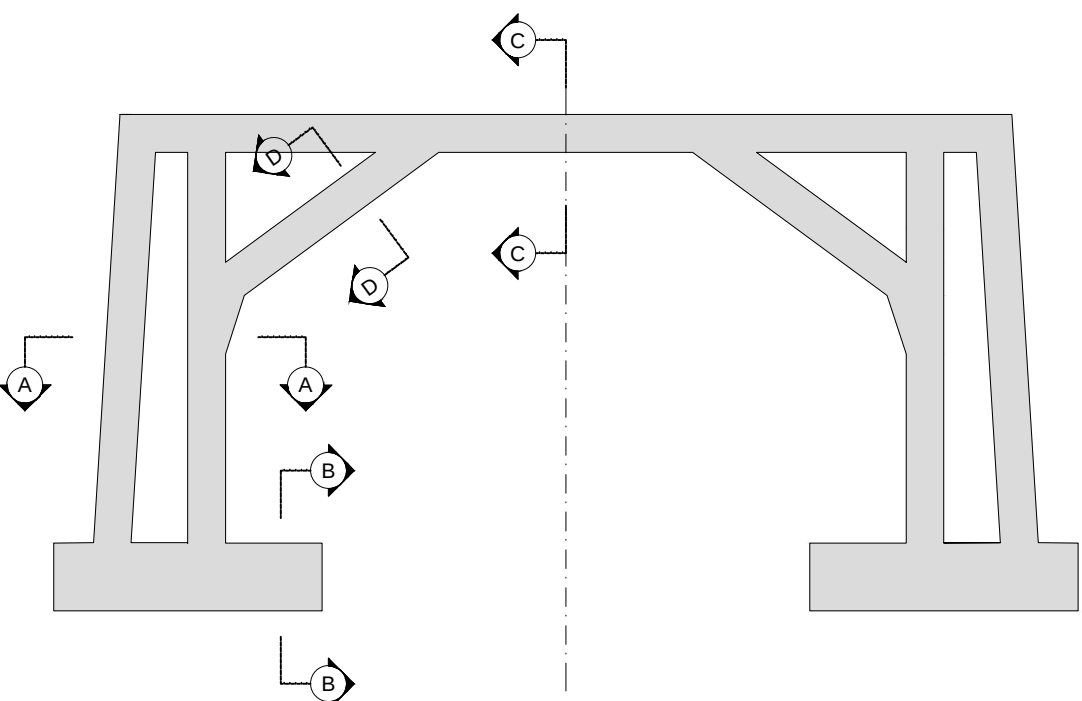

RICHIAMI AD ALTRI ELABORATI

PER LA DEFINIZIONE DELLE CARATTERISTICHE DEI MATERIALI

HL01 - P00GA02STRDI01

ANAS S.p.A.
Direzione Progettazione e Realizzazione Lavori

LAVORI DI COLLEGAMENTO TRA LA S.S.11 A MAGENTA E LA TANGENZIALE OVEST DI MILANO
VARIANTE DI ABBIETEGRASSO E ADEGUAMENTO IN SEDE DEL TRATTO ABBIETEGRASSO-VIGEVANO FINO AL PONTE SUL FIUME TICINO
1° STRALCIO DA MAGENTA A VIGEVANO - TRATTA C

PROGETTO ESECUTIVO



HL15
H - PROGETTO STRUTTURALE OPERE PRINCIPALI
HL - GA02 - GALLERIA N.01 - SVINCOLO N.10
ARMATURA CONCIO 3 - TAVOLA 03 DI 04

CODICE PROGETTO				NOME FILE	REVISIONE	SCALA
PROGETTO	LIV. PROJ.	N. PROJ.	HL15-P00GA02STRAR03_B.dwg			
LO203	E	1801	CODICE ELAB. P00GA02STRAR03	B		1:50
C						
B	EMISSIONE A SEGUITO DI RAPPORTO INTERMEDIO DI VERIFICA ITC/018600-03-03ATF-RA-0001			MAGGIO 2019 ING. GIUSEPPE CRISA	ING. GAETANO RANIERI	ING. VALERIO BAIETTI
A	EMISSIONE			DICEMBRE 2018 ING. GAETANO RANIERI	ING. GAETANO RANIERI	ING. VALERIO BAIETTI
REV.	DESCRIZIONE			DATA	REDATTO	VERIFICATO