




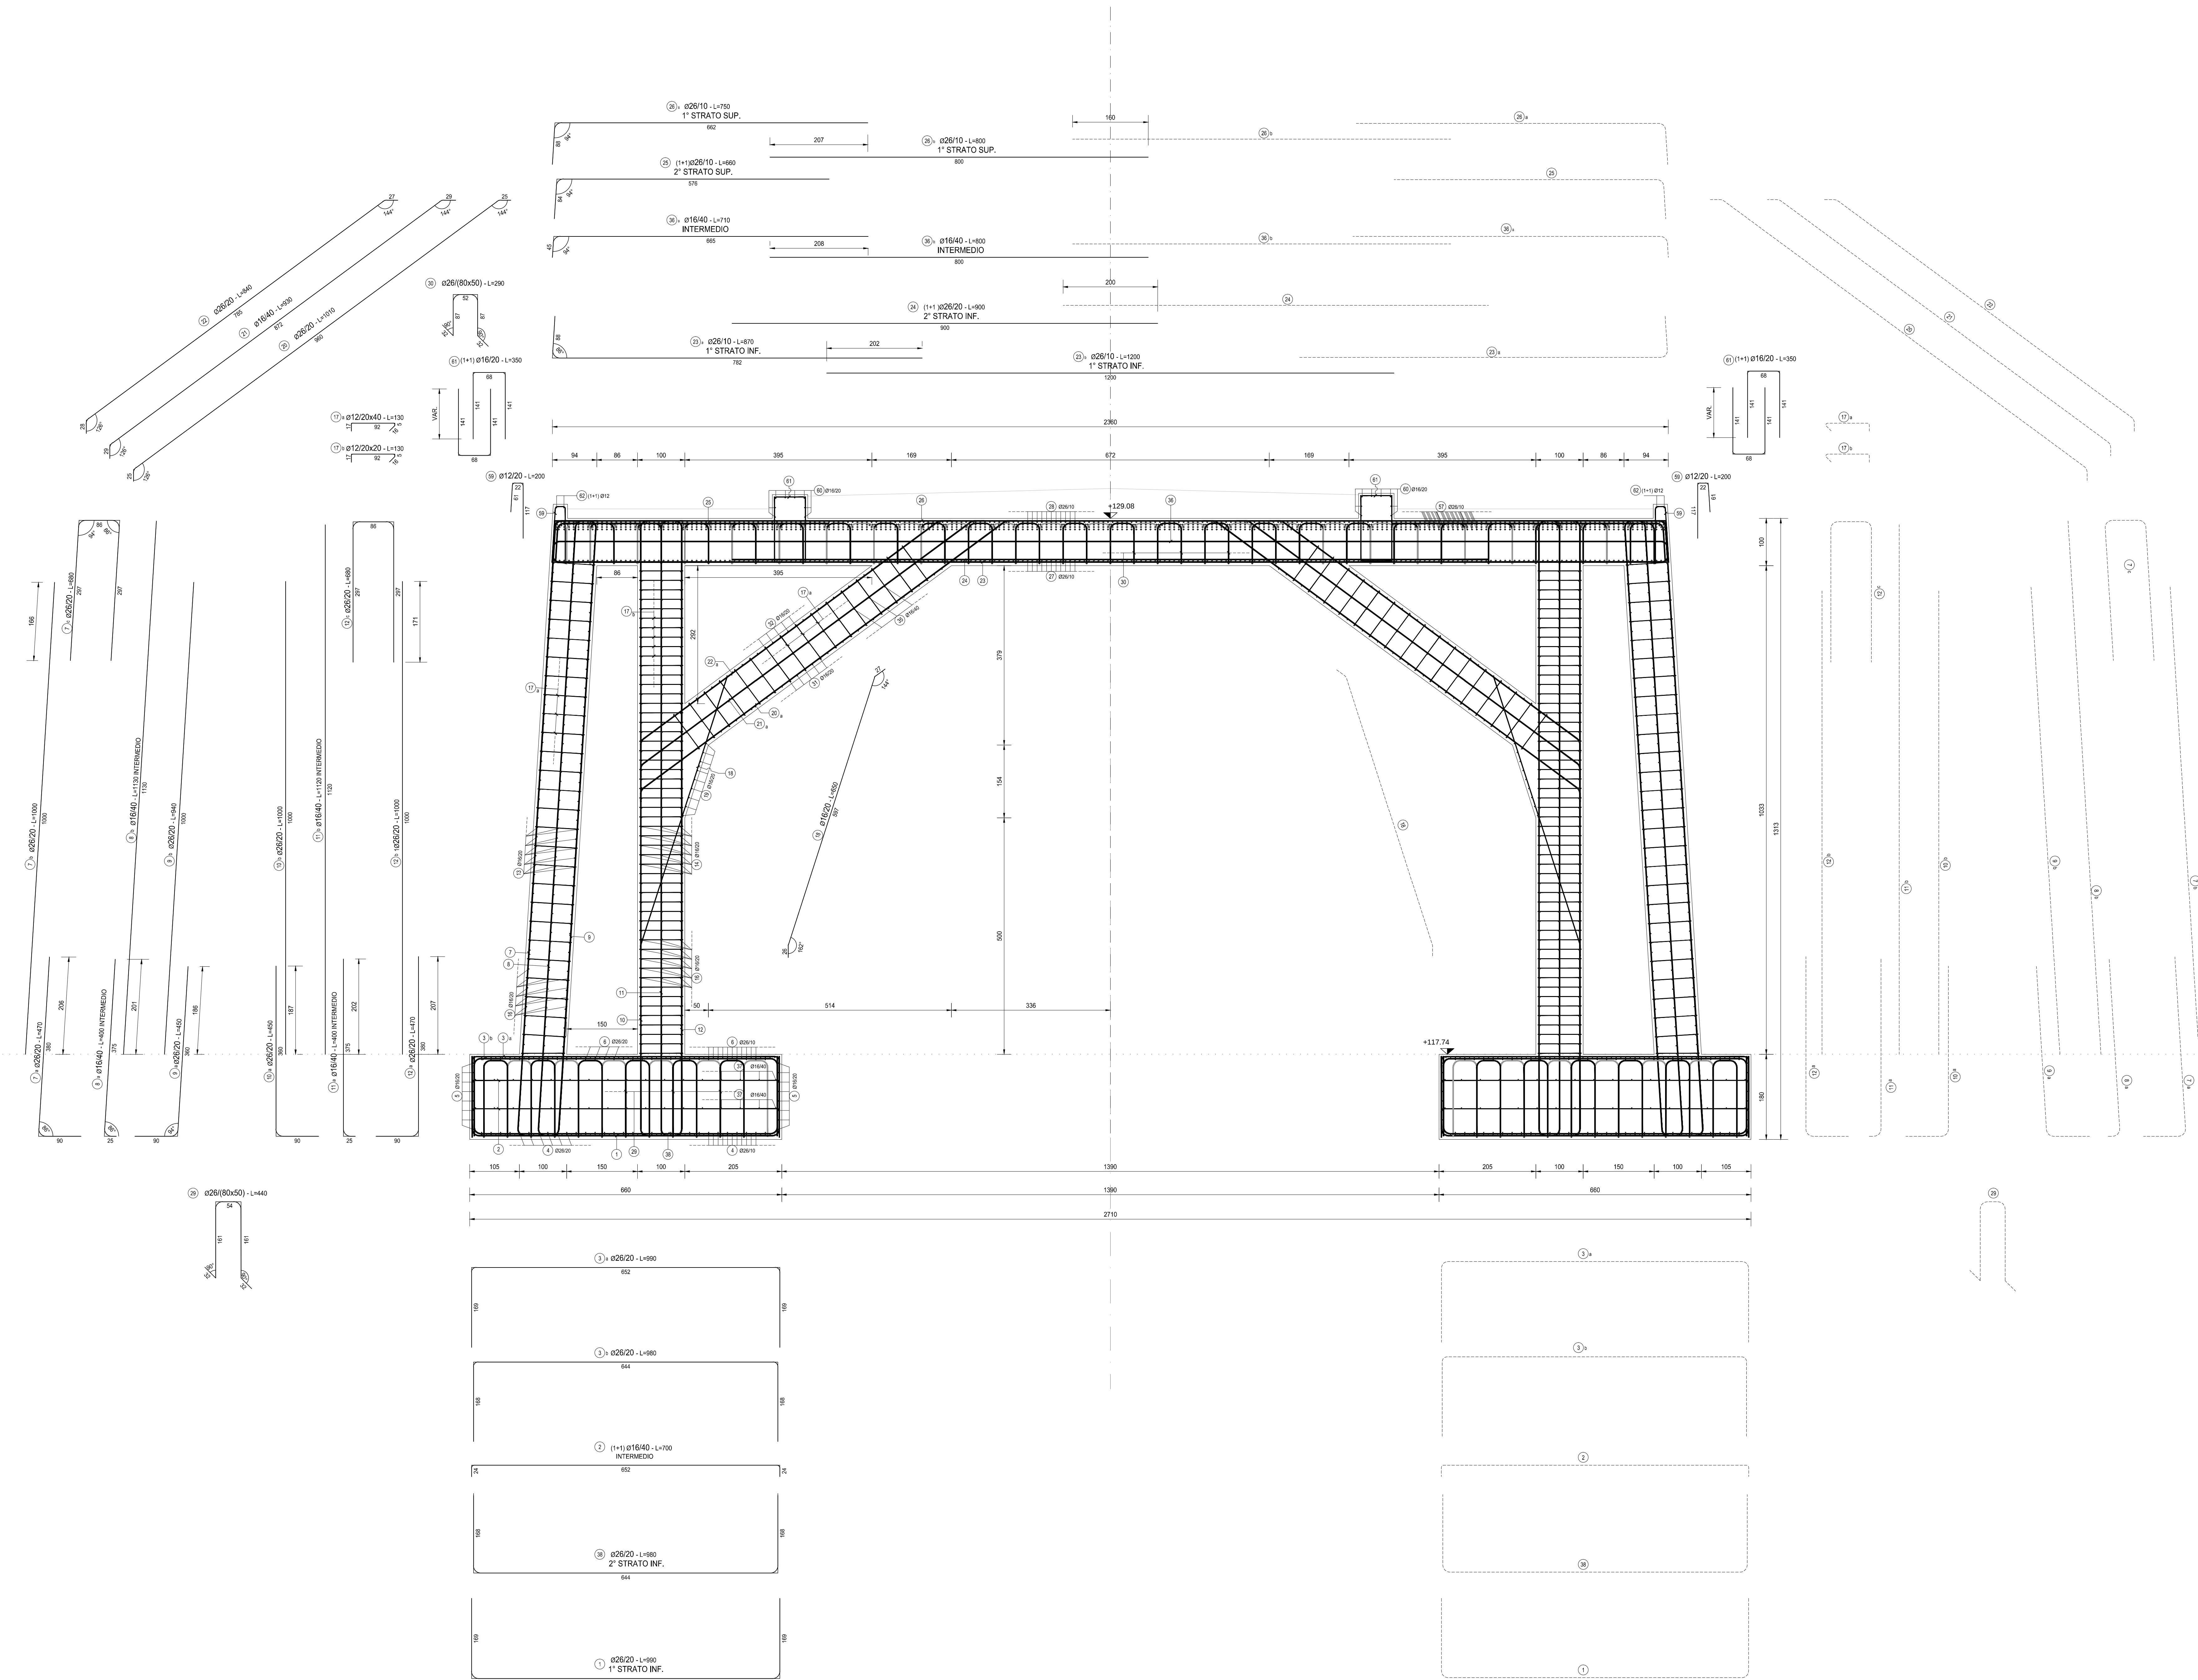

TIPOLOGIA ARMATURA

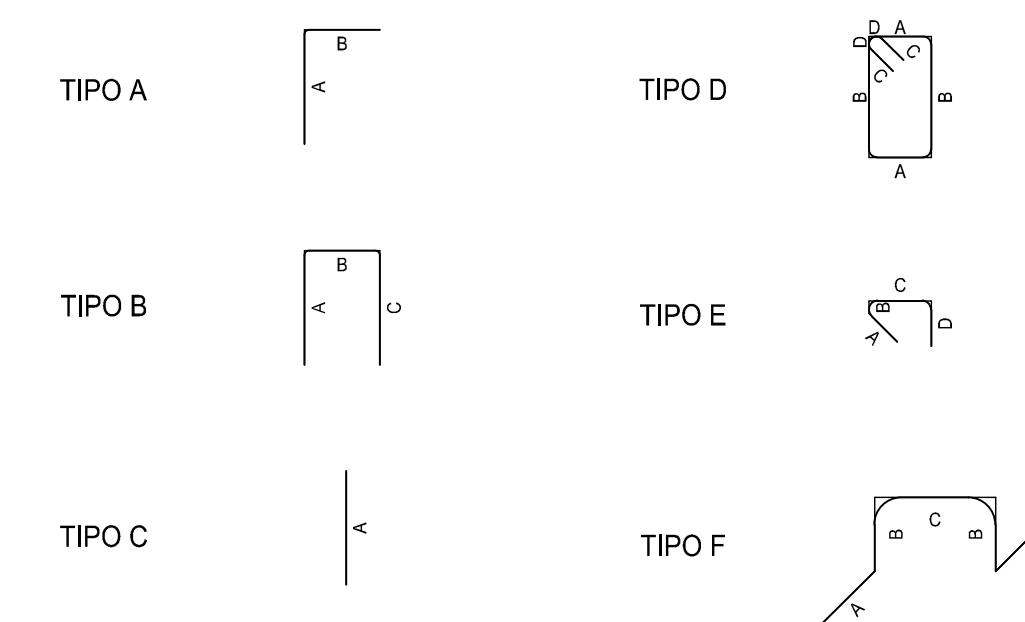

KEYPLAN

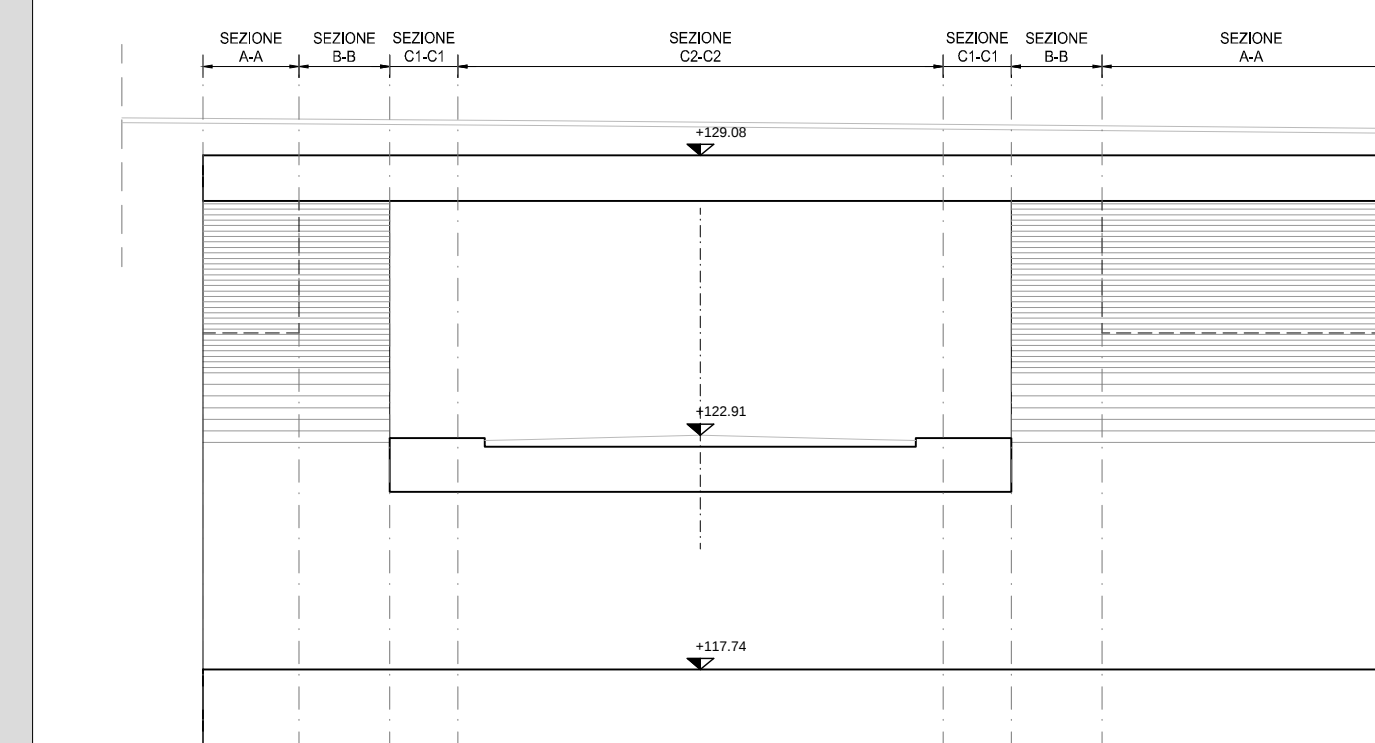

RICHIAMI AD ALTRI ELABORATI

PER LA DEFINIZIONE DELLE CARATTERISTICHE DEI MATERIALI

HL01 - P00GA02STRDI01



**LAVORI DI COLLEGAMENTO TRA LA S.S.11 A MAGENTA E LA
TANGENZIALE OVEST DI MILANO**

**VARIANTE DI ABBIATEGRASSO E ADEGUAMENTO IN SEDE DEL TRATT
ABBIATEGRASSO-VIGEVANO FINO AL PONTE SUL FIUME TICINO**

1° STRALCIO DA MAGENTA A VIGEVANO - TRATTA C

PROGETTO ESECUTIVO

 STUDIO CORONA	 Repubblica del Territorio S. 1	ING. RENATO DEL PRETE	ECOPLAN 1001 Engineering & Computer S.r.l.
Ing. Valerio Bardi Via S. Maria 10 00187 Roma (RM)	ING. GIOVANNI UNING GA&M SECONDO CONSIGLIO DIRETTIVO	SETAC S.r.l. Via S. Maria 10 00187 Roma (RM)	Arch. Modesta Frattini Via S. Maria 10 00187 Roma (RM) ARKE Via S. Maria 10 00187 Roma (RM)
Ing. Renato Invernizzi Via S. Maria 10 00187 Roma (RM)	Prof. Ing. Mauro Randen Via S. Maria 10 00187 Roma (RM)	Prof. Ing. Luigi Morasini Via S. Maria 10 00187 Roma (RM)	Ing. Giacomo Angiano Via S. Maria 10 00187 Roma (RM)
VISTO IL RESPONSABILE DEL PROCEDIMENTO <i>Giuseppe D'Amico</i>	INTEGRATORE DELLE PROVAZIONI SPECIALI PER L'ACCERTAMENTO DEL <i>Ing. Giovanni Masetti</i>	PERICOLO <i>Ing. Roberto Del Prete</i>	IL COORDINATORE DELLA SICUREZZA IN FASE DI PROGETTO <i>Ing. Roberto Del Prete</i>
Dott. Ing. Giuseppe Danilo MALGERI	Ing. Giovanni MASETTI	Prof. Ing. LUIGI MORASINI	Ing. Giacomo ANGIANO

H - PROGETTO STRUTTURALE OPERE PRINCIPALI

ARMATURA CONCIO 2 - TAVOLA 01 DI 06

CODICE PROGETTO				NOME FILE		REVISIONE		SCALA	
PROGETTO		UV. PROG.	N. PROG.	FILE					
LQ203		E	1801	HL17-P00GA02STRAR05_B.dwg				1:50	
				CODICE ELAB.		B			
				P00GA02STRAR05					
C						MAGGIO		ING. GIUSEPPE	
B						GIUGNO		ING. GAETANO	
Emissione A SEGUITO DI RAPPORTO INTERMEDIO DI VERIFICA (T07-C18001-17-RA-04-0001)						2018		ING. GIUSEPPE	
Emissione						2018		ING. GAETANO	
REV.						DATA		VERIFICATO	
DESCRIZIONE						REDAITTO		APPROVATO	