




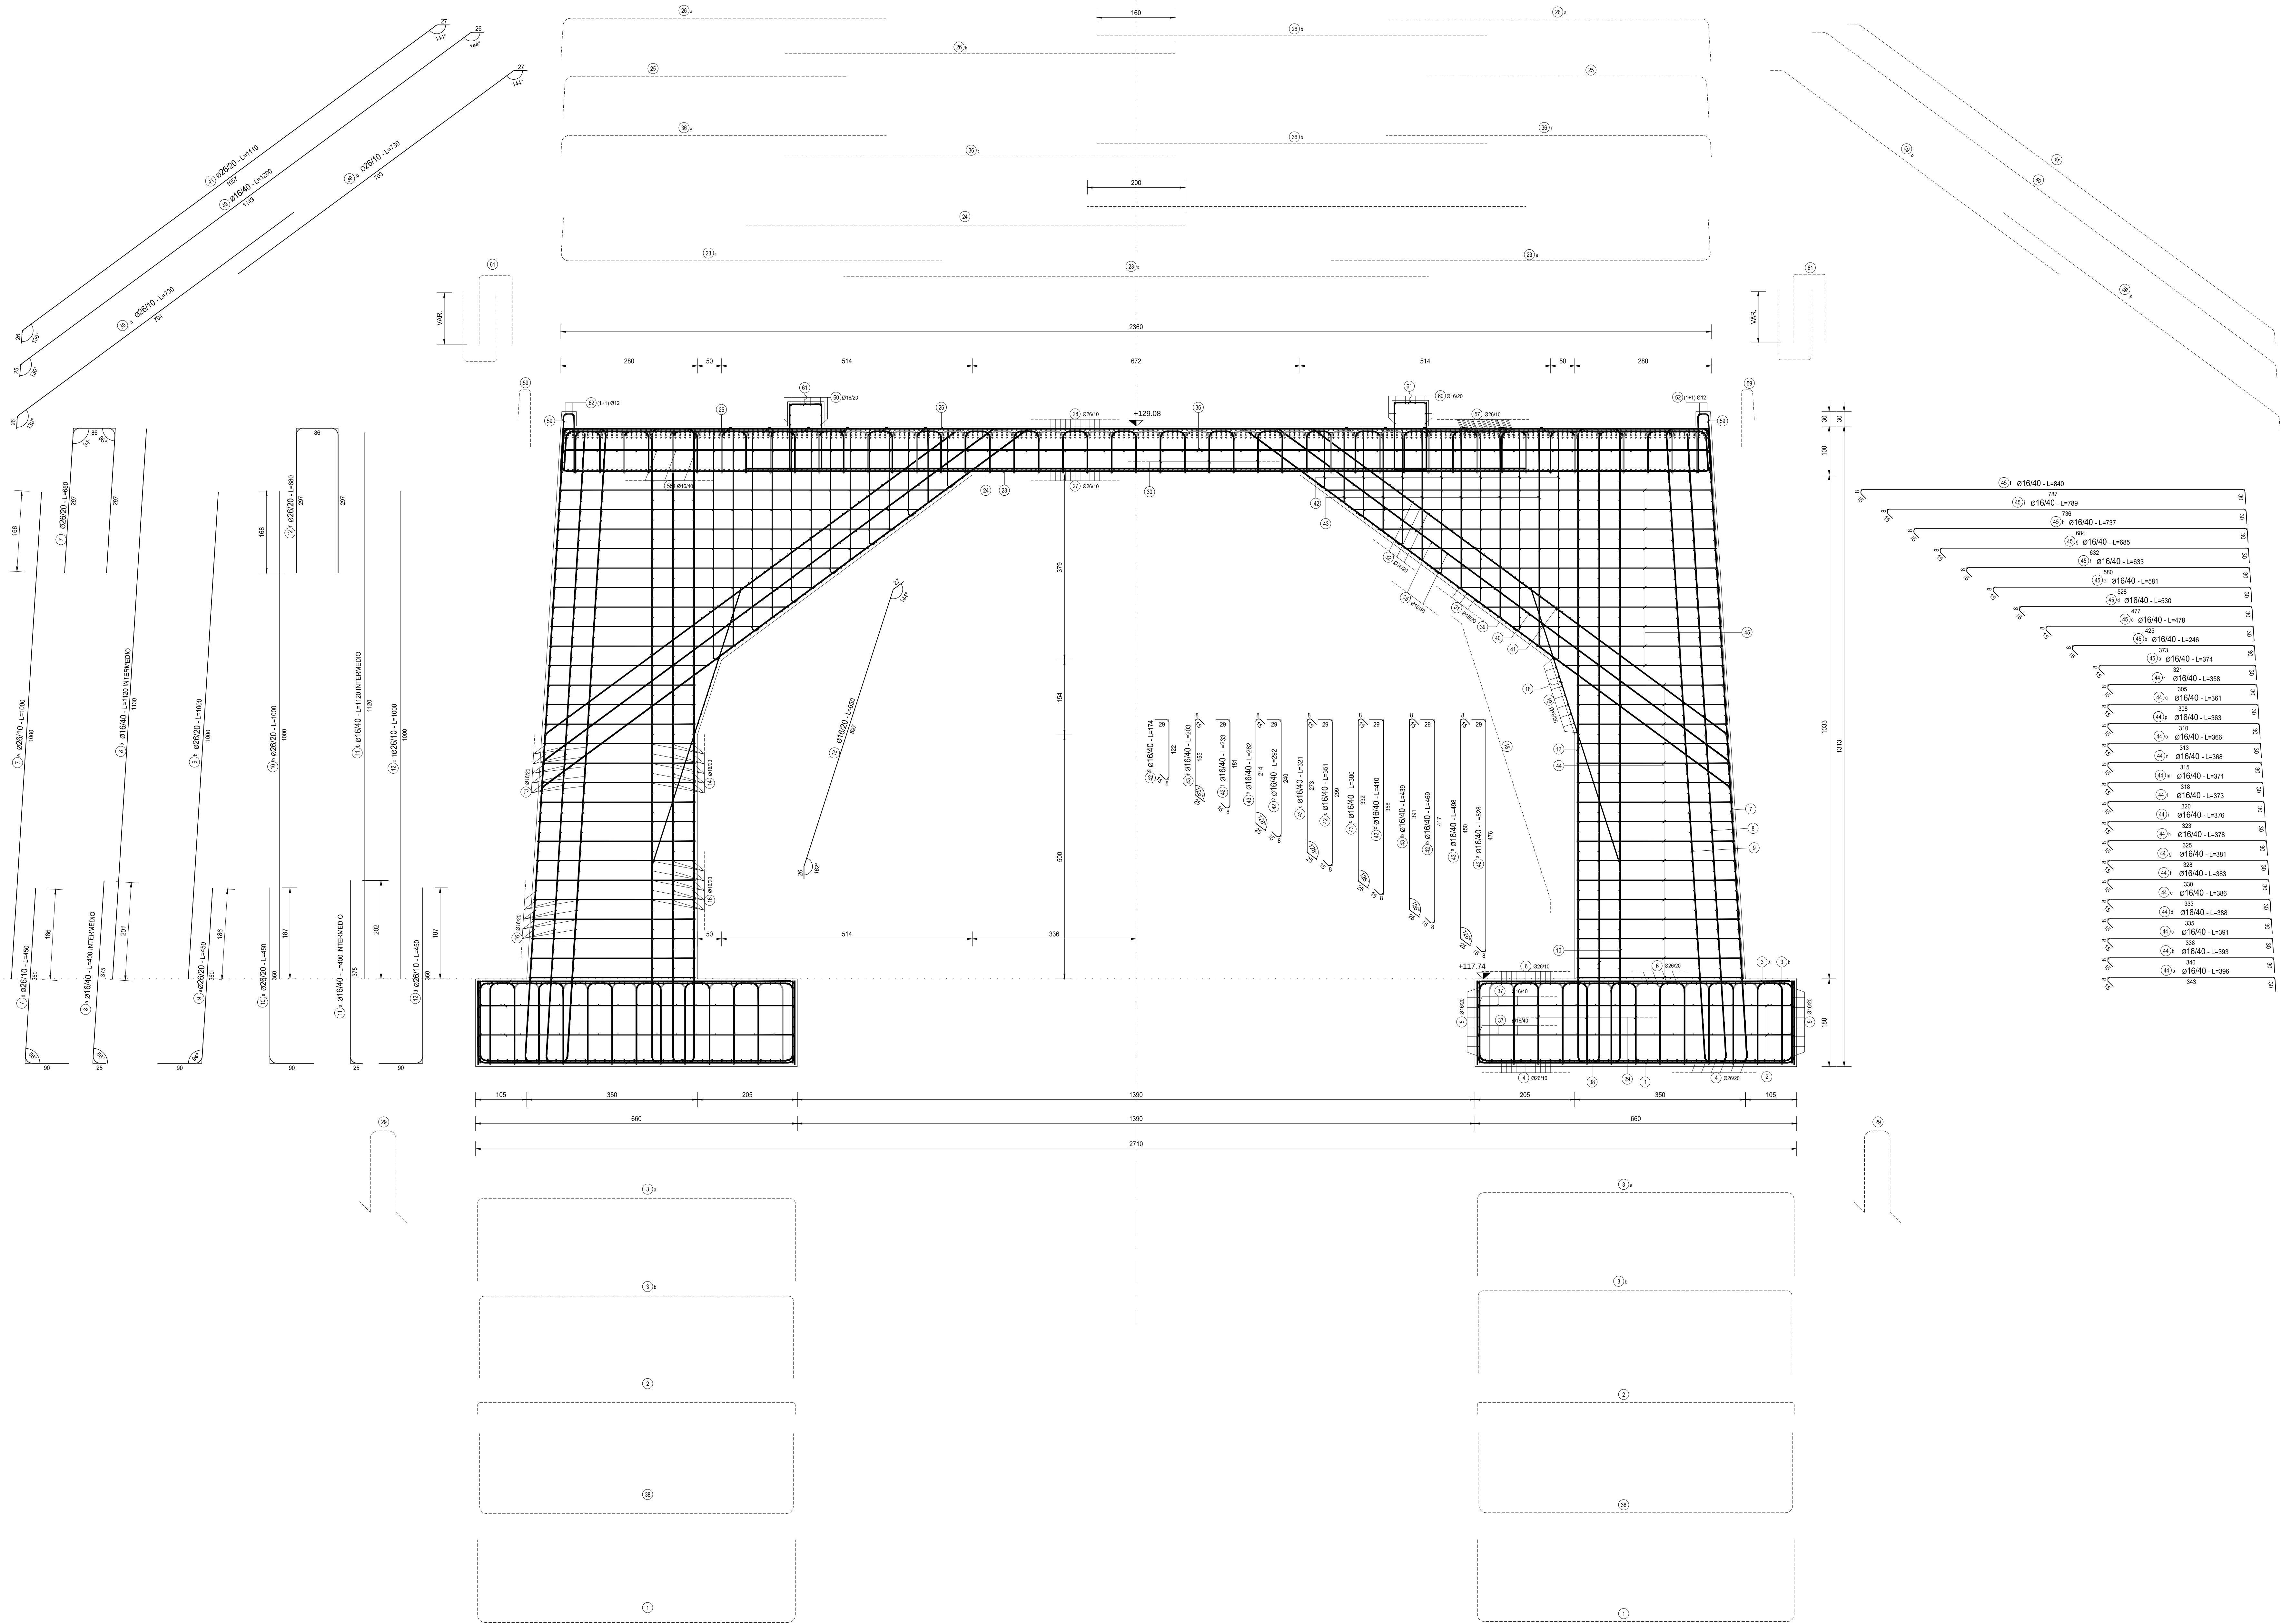

TIPOLOGIA ARMATURA

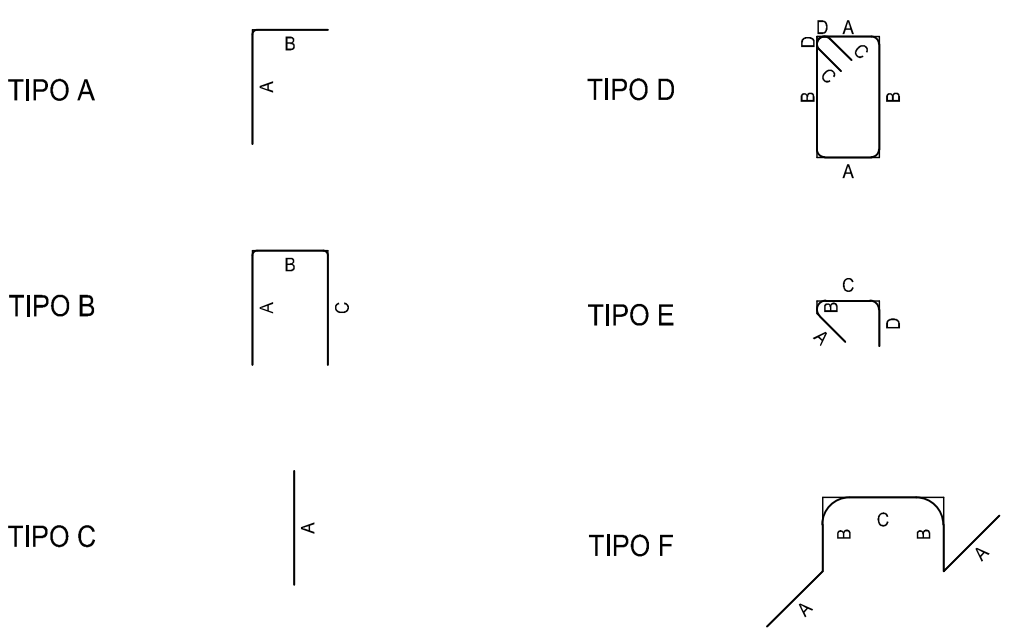

KEYPLAN

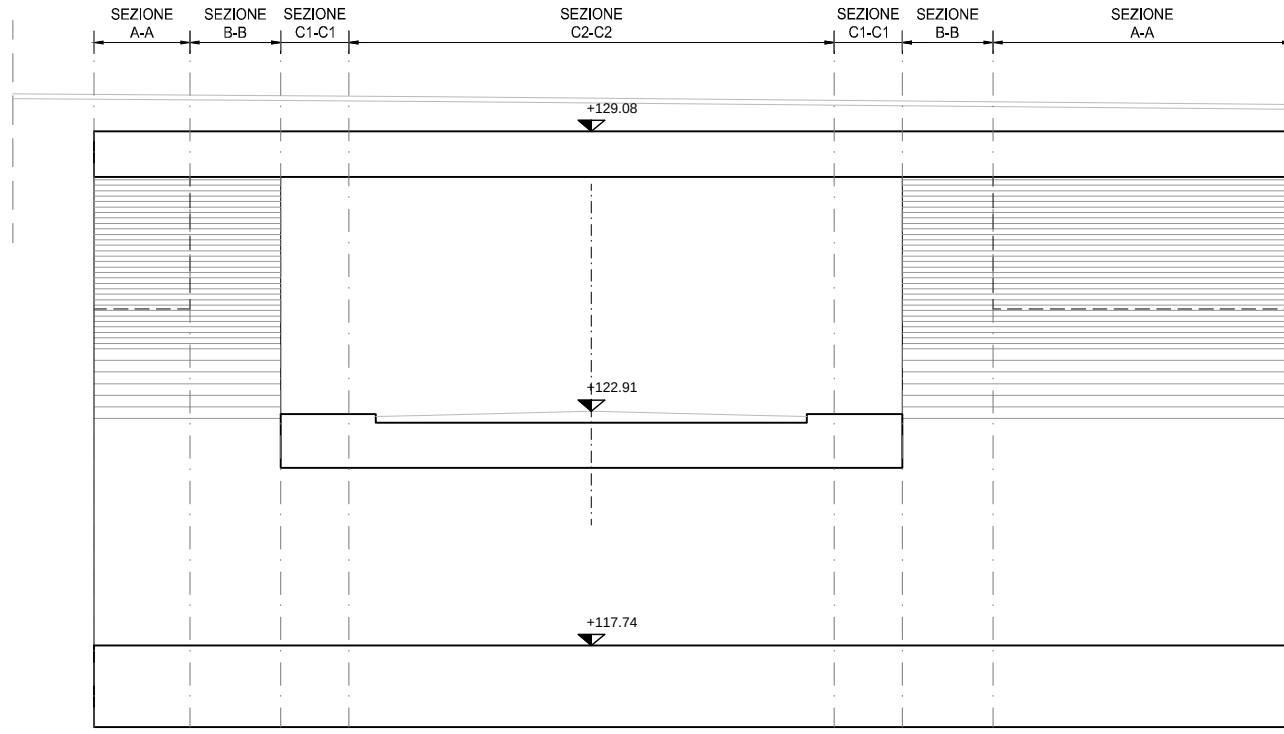

RICHIAMI AD ALTRI ELABORATI

PER LA DEFINIZIONE DELLE CARATTERISTICHE DEI MATERIALI

HL01 - P00GA02STRD01

ANAS S.p.A.
Direzione Progettazione e Realizzazione Lavori

LAVORI DI COLLEGAMENTO TRA LA S.S.11 A MAGENTA E LA TANGENZIALE OVEST DI MILANO
VARIANTE DI ABBATEGRASSO E ADEGUAMENTO IN SEDE DEL TRATTO ABBATEGRASSO-VIGEVANO FINO AL PONTE SUL FIUME TICINO
1° STRALCIO DA MAGENTA A VIGEVANO - TRATTA C

PROGETTO ESECUTIVO

STUDIO CORONA Ing. Renato Vero Responsabile del Progetto	ING. RENATO DEL PRETE Ing. Renato Del Prete Responsabile del Progetto	ECOPLAN Arch. Nicoletta Furlan Responsabile del Progetto	GG Ing. Gabriele Geronzi Responsabile del Progetto
UNING Prof. Ing. Massimo Rinaldi Responsabile del Progetto	SETAC Prof. Ing. Luigi Monteneri Responsabile del Progetto	ARKE Prof. Ing. Giuseppe Geronzi Responsabile del Progetto	DOTT. GIULIO DANIELI Dott. Giulio Danieli Responsabile del Progetto
ING. RENATO VERO Ing. Renato Vero Responsabile del Progetto	ING. RENATO DEL PRETE Ing. Renato Del Prete Responsabile del Progetto	ING. NICOLETTA FURLAN Arch. Nicoletta Furlan Responsabile del Progetto	ING. GABRIELE GERONZI Ing. Gabriele Geronzi Responsabile del Progetto
ING. MASSIMO RINALDI Prof. Ing. Massimo Rinaldi Responsabile del Progetto	ING. LUIGI MONTENERI Prof. Ing. Luigi Monteneri Responsabile del Progetto	ING. GIUSEPPE GERONZI Prof. Ing. Giuseppe Geronzi Responsabile del Progetto	ING. GIULIO DANIELI Dott. Giulio Danieli Responsabile del Progetto

HL18

H - PROGETTO STRUTTURALE OPERE PRINCIPALI
HL - GA02 - GALLERIA N.01 - SVINCOLO N.10
ARMATURA CONCIO 2 - TAVOLA 02 DI 06

CODICE PROGETTO	LIV. PROJ.	N. PROJ.	NOME FILE	REVISIONE	SCALA
LO203	E	1801	HL18-P00GA02STRAR06_B.dwg	B	1:50
CODICE ELAB.					
LO203					
REV.	DESCRIZIONE	DATA	REDAITTO	VERIFICATO	APPROVATO
C	EMISSIONE A SEGUITO DI RAPPORTO INTERMEDIO DI VERIFICA	MAGGIO 2019	ING. GIUSEPPE CRISA	ING. GAETANO RANIERI	ING. VALERIO BAUETTI
A	EMISSIONE	DICEMBRE 2018	ING. GIUSEPPE CRISA	ING. GAETANO RANIERI	ING. VALERIO BAUETTI