




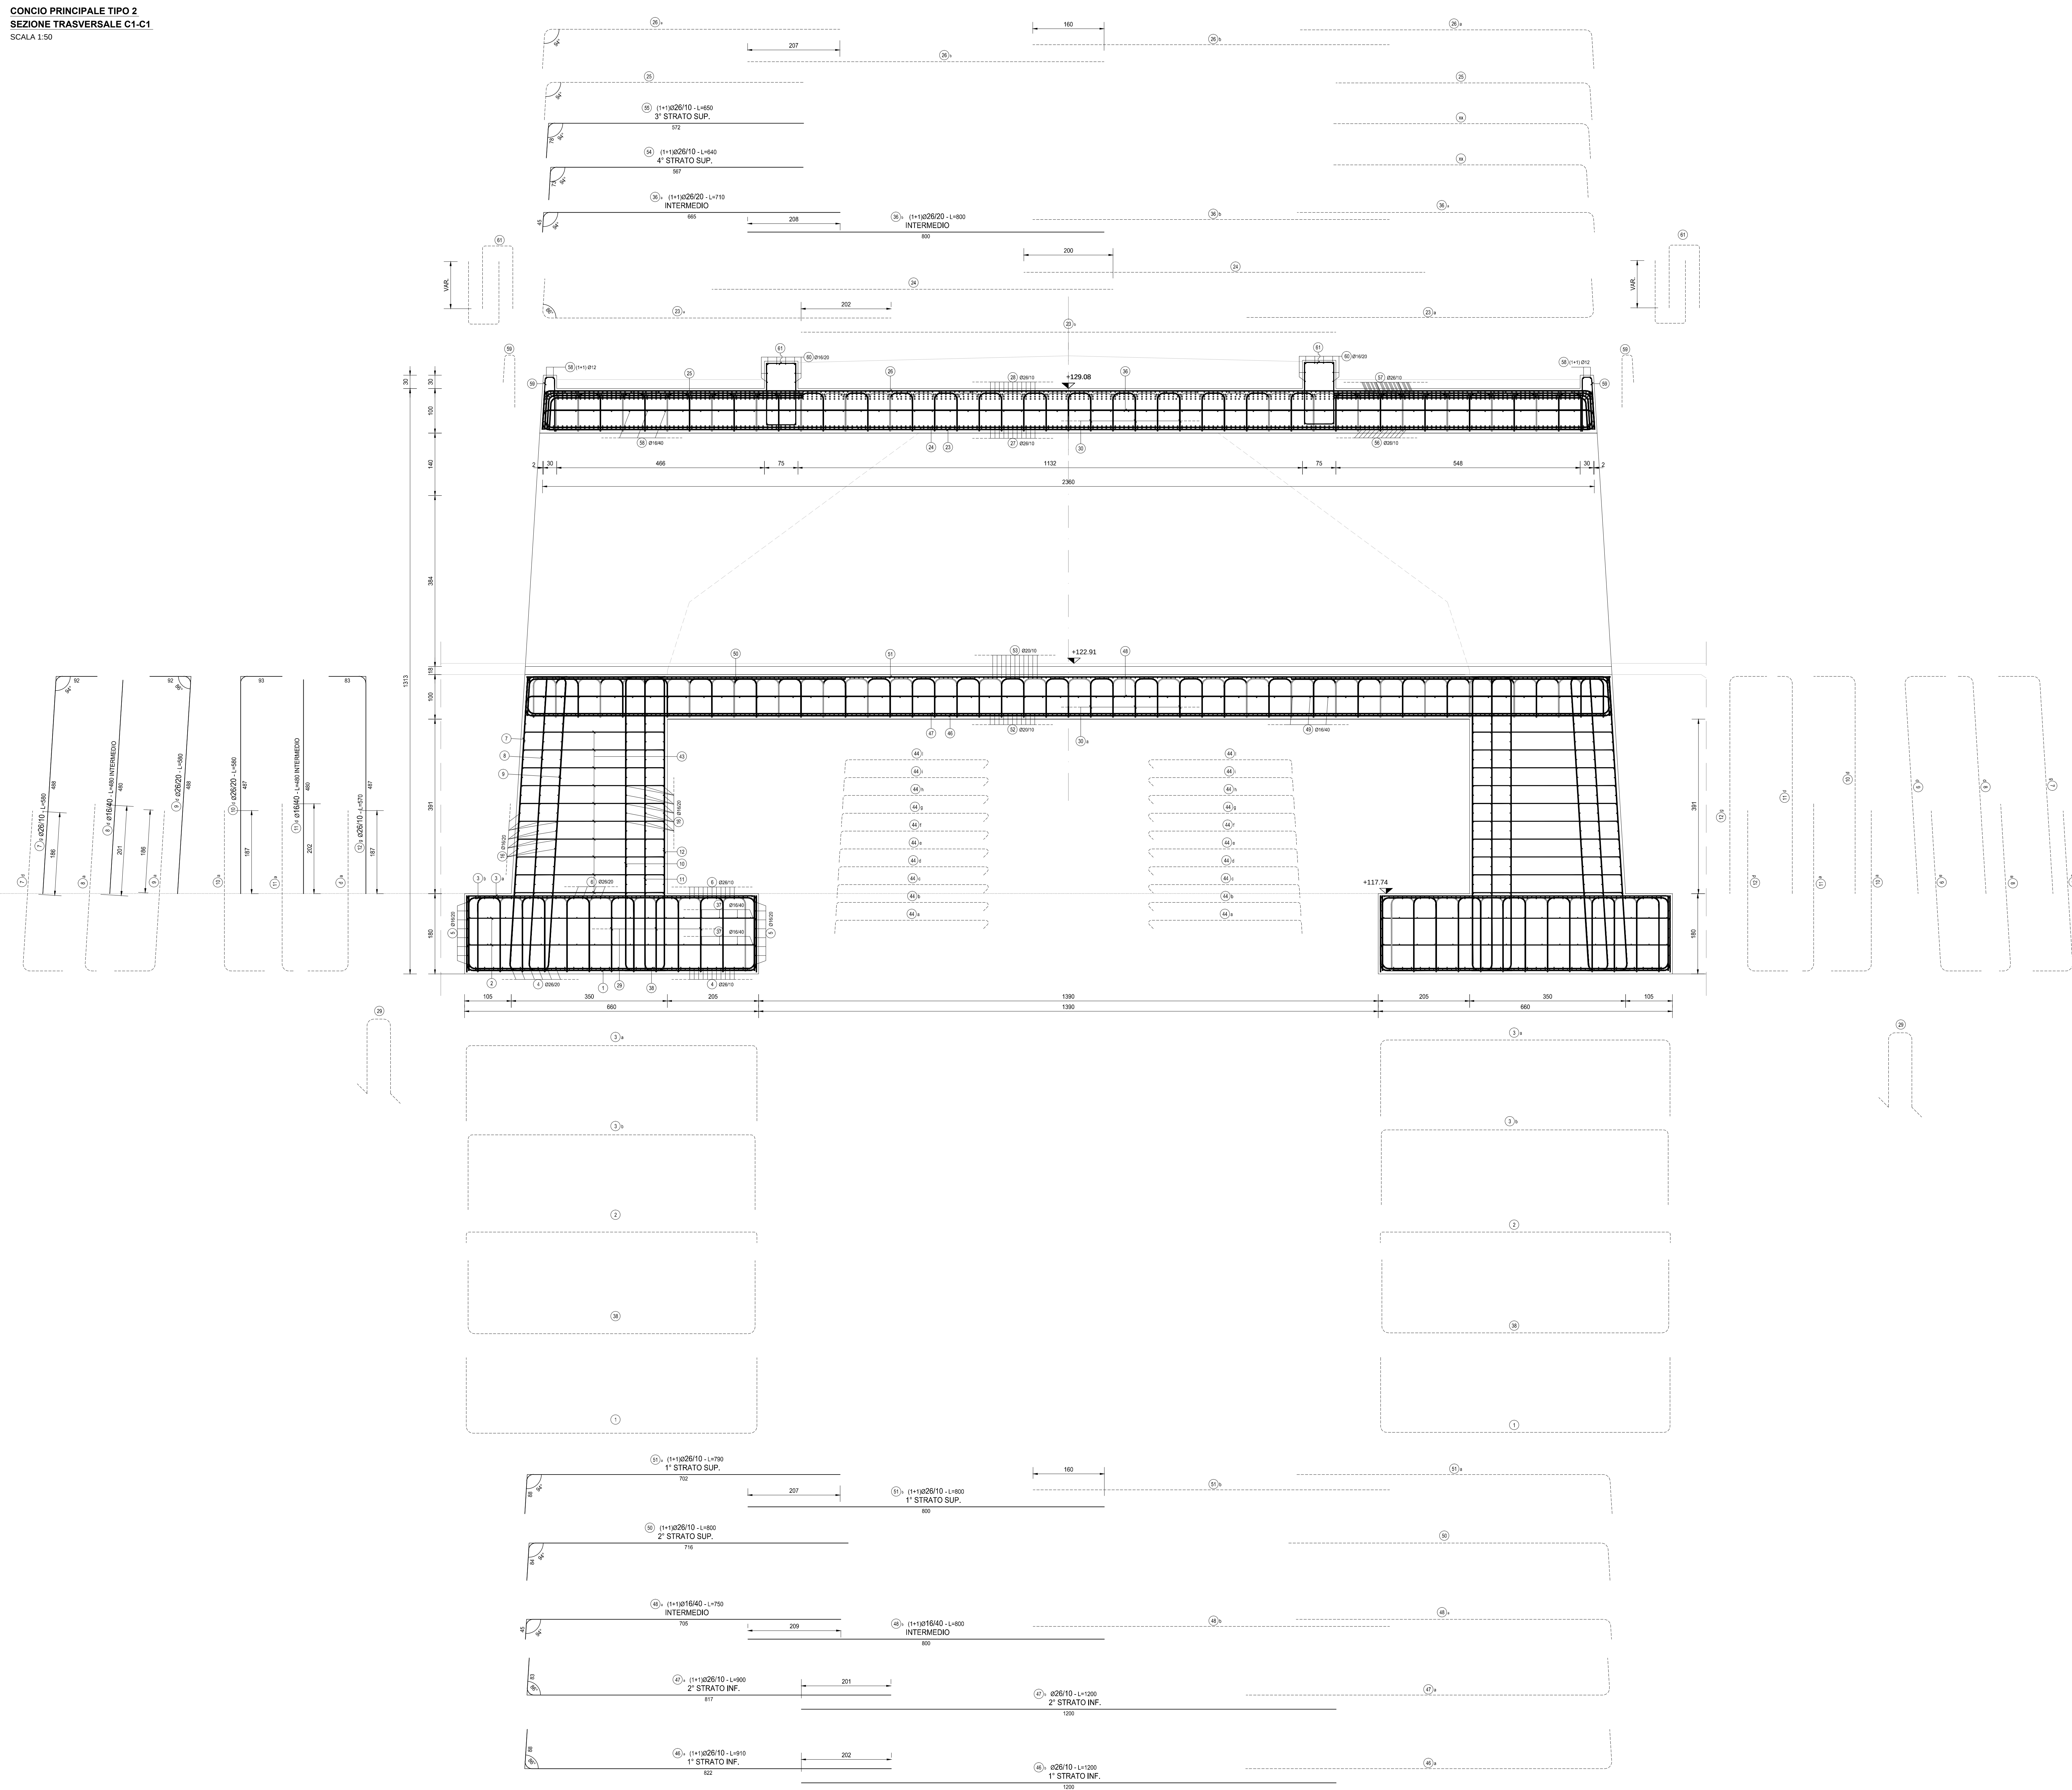

TIPOLOGIA ARMATURA

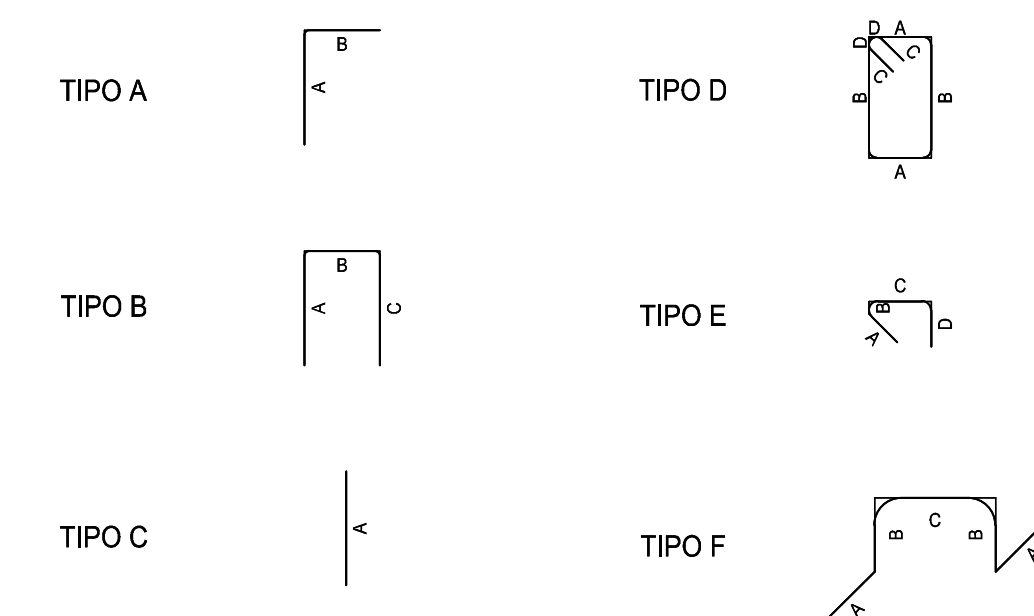

KEYPLAN

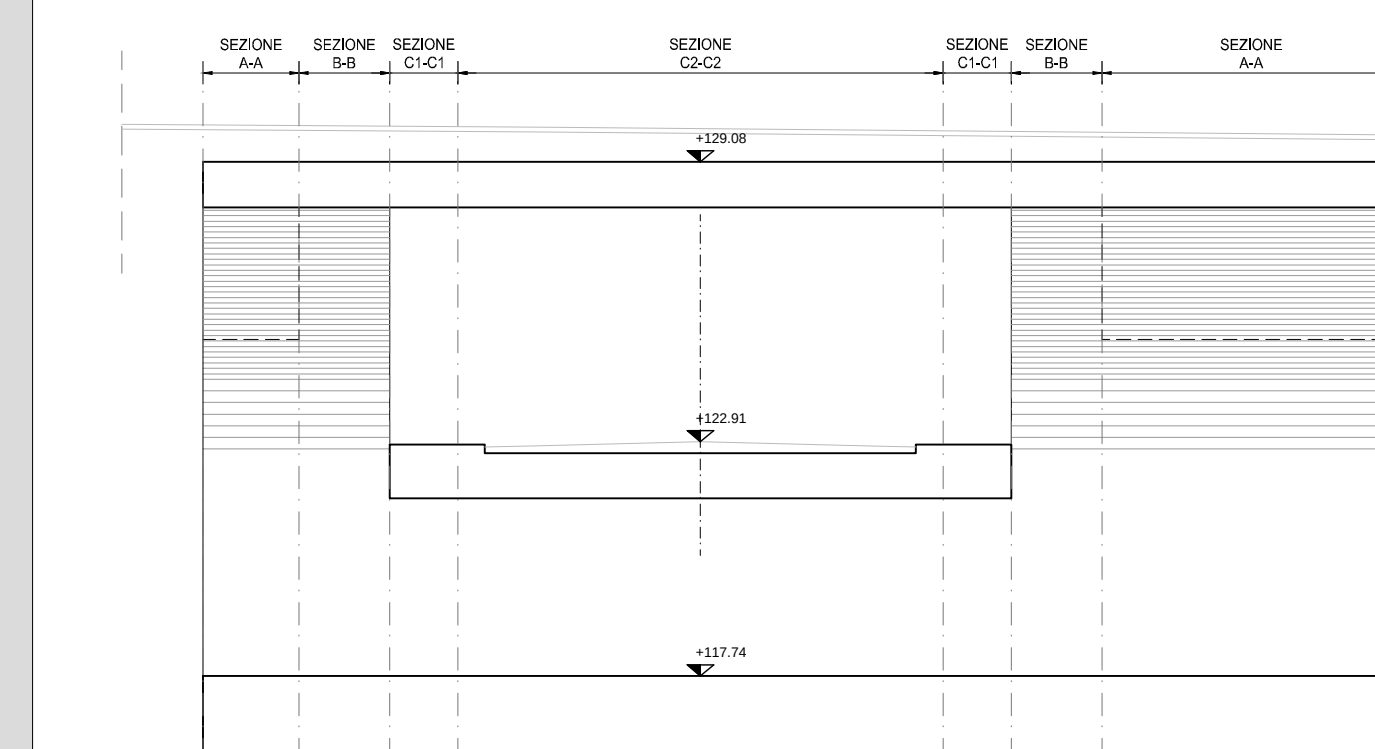

RICHIAMI AD ALTRI ELABORATI

PER LA DEFINIZIONE DELLE CARATTERISTICHE DEI MATERIALI

HL01 - P00GA02STRDI01




**LAVORI DI COLLEGAMENTO TRA LA S.S.11 A MAGENTA E LA
TANGENZIALE OVEST DI MILANO**

**VARIANTE DI ABBATEGRASSO E ADEGUAMENTO IN SEDE DEL TRATT
ABBATEGRASSO-VIGEVANO FINO AL PONTE SUL FIUME TICINO**

1° STRALCIO DA MAGENTA A VIGEVANO - TRATTA C

PROGETTO ESECUTIVO

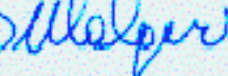 STUDIO CORONA	 Ministero delle Infrastrutture e dei Trasporti	ING. RENATO DEL PRETE	ECOPLAN	 Ministero dell'Ambiente e del Territorio
Ing. Valerio Bagni Via S. Maria 10 00187 Roma Tel. 06/478011	CONSORZIO UNING GA&M	SETAC S.r.l. Viale dell'Industria 56 00144 Roma	ARIKE Viale dell'Industria 56 00144 Roma	Ing. Gaetano Innocenti Viale dell'Industria 56 00144 Roma
Ing. Renato Costa Via S. Maria 10 00187 Roma Tel. 06/478011	Prof. Ing. Matteo Rastani Via S. Maria 10 00187 Roma Tel. 06/478011	Prof. Ing. Luigi Moriconi Via S. Maria 10 00187 Roma Tel. 06/478011	Ing. Giuseppe Aragona Via S. Maria 10 00187 Roma Tel. 06/478011	Dott. Gino Dastis Giall Via S. Maria 10 00187 Roma Tel. 06/478011
VESTITO IL RESPONSABILE DEL PROCEDIMENTO  Dott. Ing. Giuseppe Danilo MALGERI	INTEGRATORE DELLE PRESSIONI SPECIALISTICHE  Ing. Valerio BAGNI		PERITO GEOLOGO  Prof. Ing. LUIGI MORICONI	IL COORDINATORE DELLA SICUREZZA IN FASE DI PROGETTAZIONE  Ing. Gaetano INNOCENTI

H - PROGETTO STRUTTURALE OPERE PRINCIPALI

ARMATURA CONCIO 2 - TAVOLA 03 DI 06

CODICE PROGETTO				NOME FILE				REVISIONE		SCALA:	
PROGETTO				HL19-PDOGA02-STRAR07_B.dwg							
EV. PROJ.		IN. PROJ.		COD. ELAB.						1:50	
LQ203		L801		P00	G0A02	STRAR07		B			
C	EMISSOR E A SEGUITO DI RAPPORTO INTERMEDIO DI VERIFICA (T012-C18003-04-INT-FR-0001)						MAGGIO	ING. GIUSEPPE	ING. GAETANO	ING. VALENTINO	
B							NOVEMBRE	ING. GIUSEPPE	ING. GAETANO	ING. VALENTINO	
A	EMISSOR						DICEMBRE	ING. GIUSEPPE	ING. GAETANO	ING. VALENTINO	
REV.	DESCRIZIONE						DATA	REDATTO	VERIFICATO	APPROVATO	