




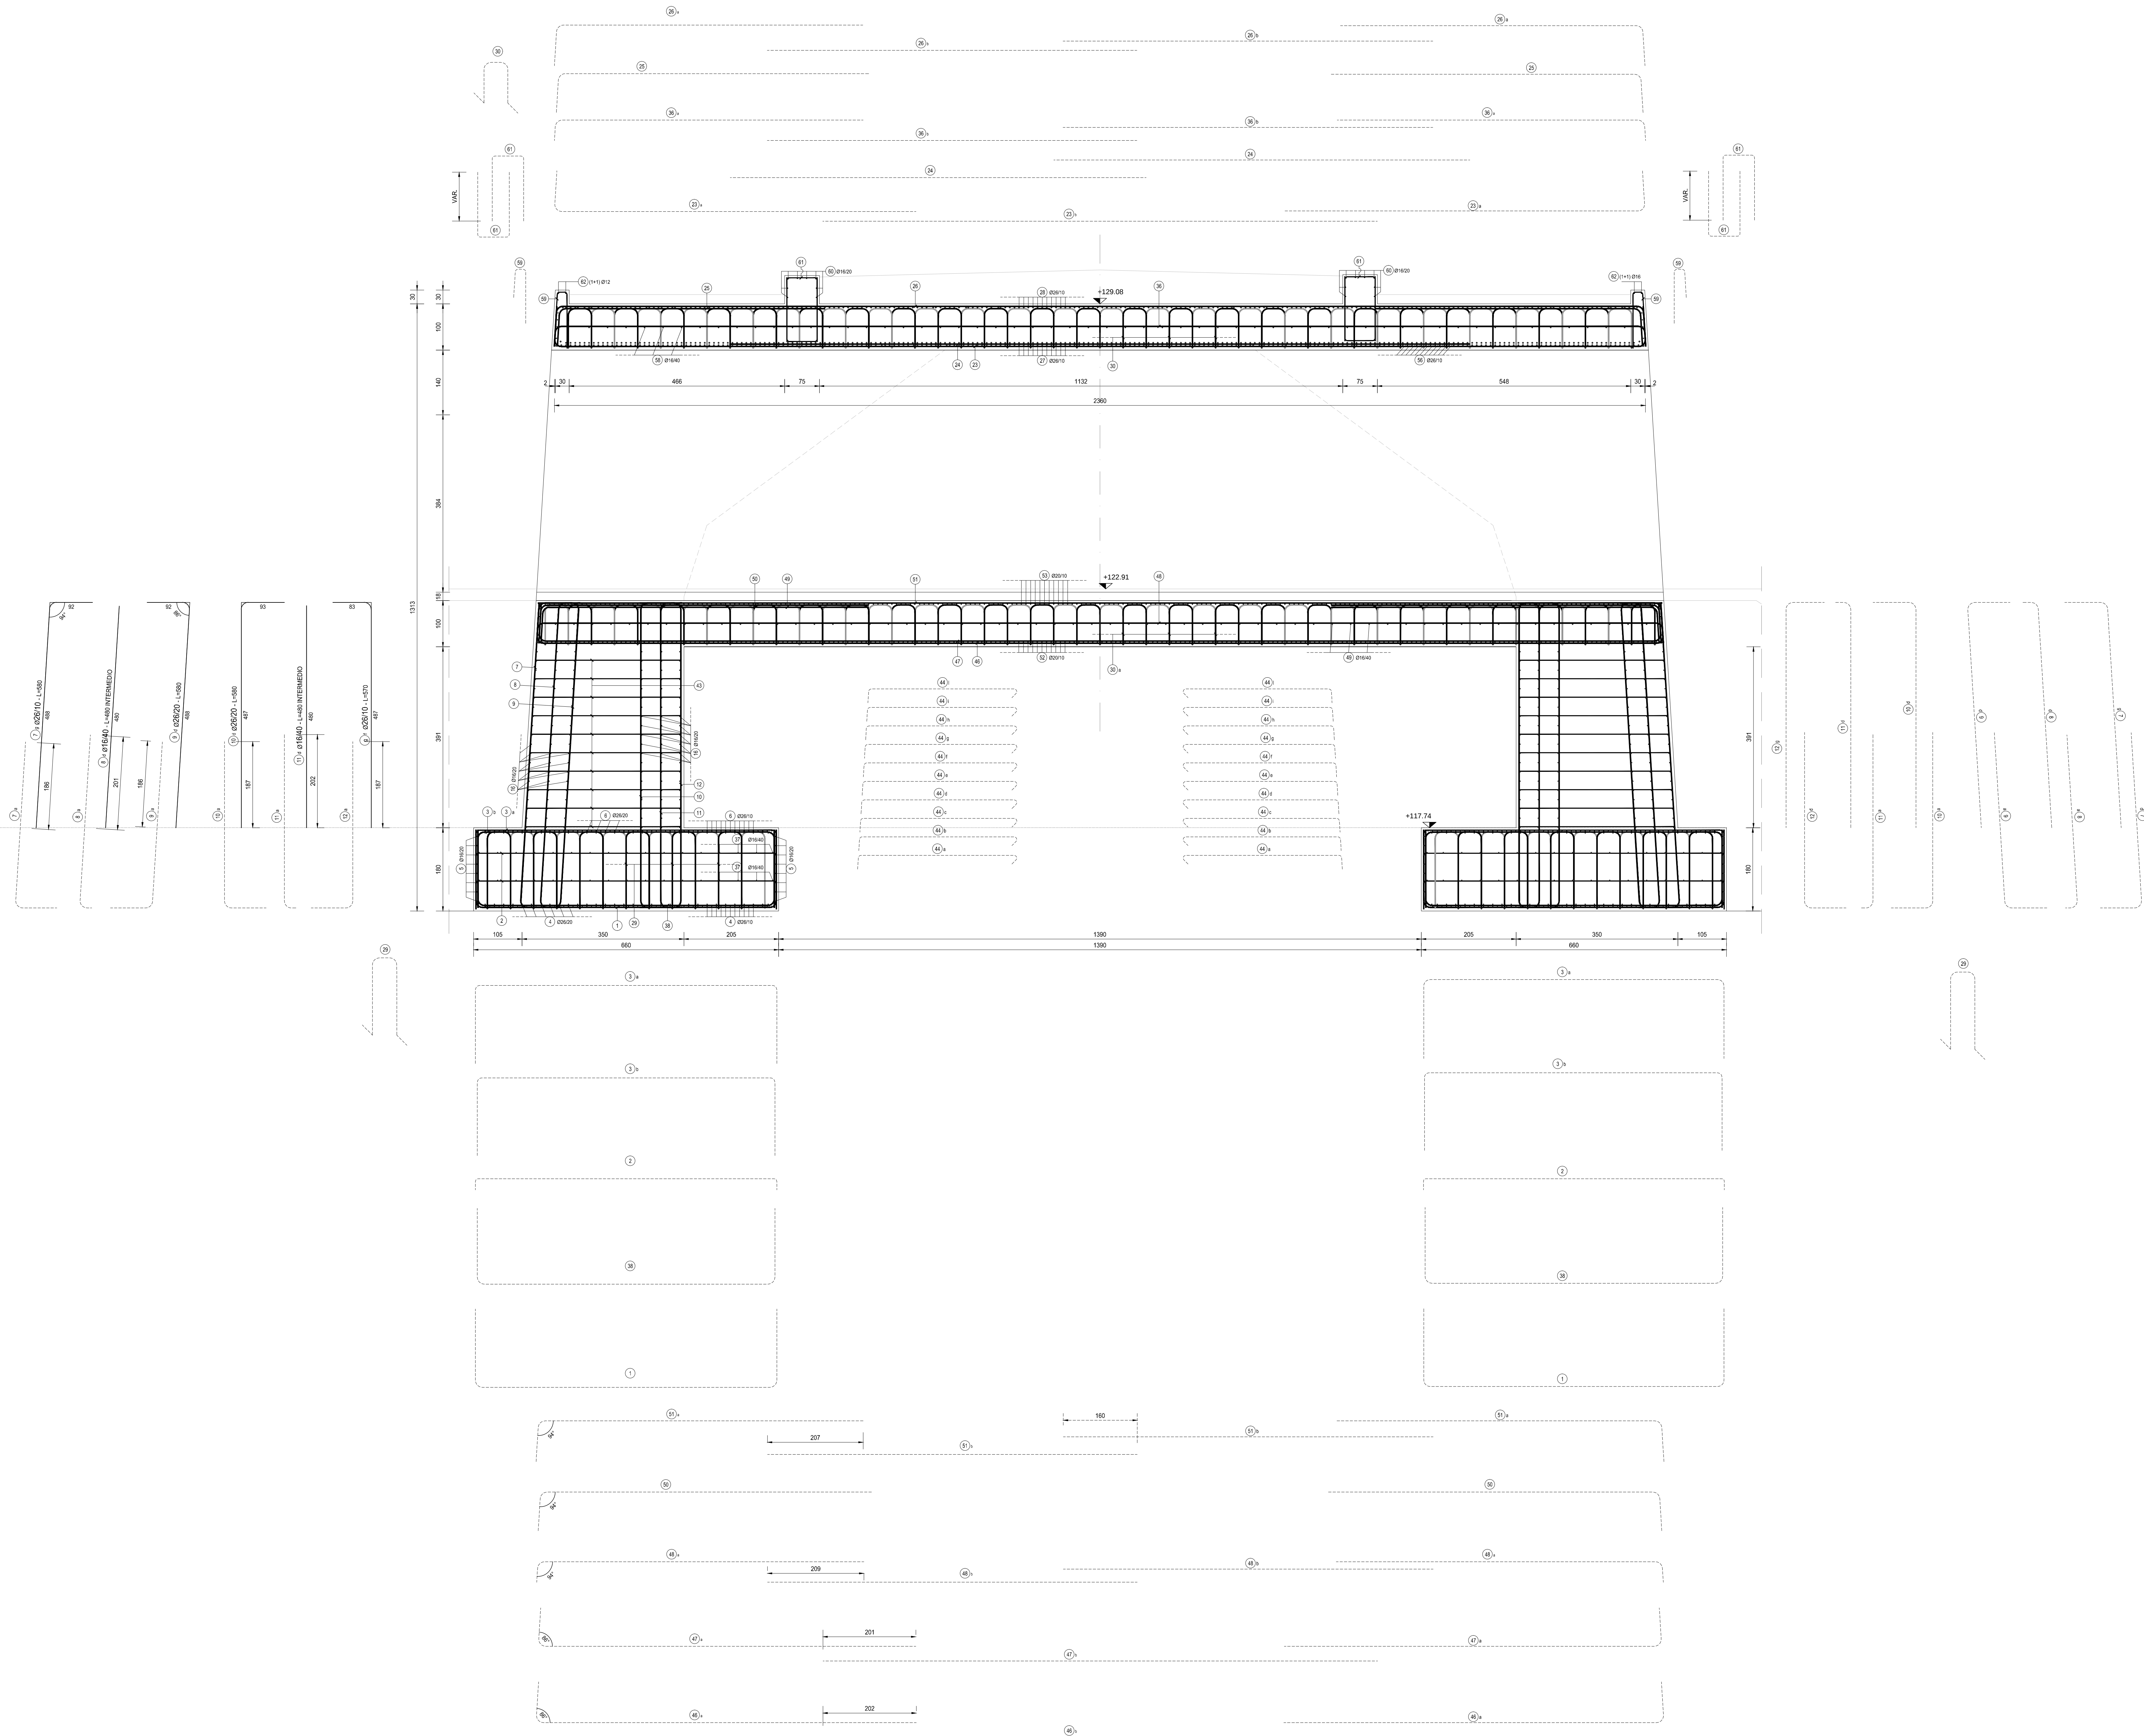

TIPOLOGIA ARMATURA

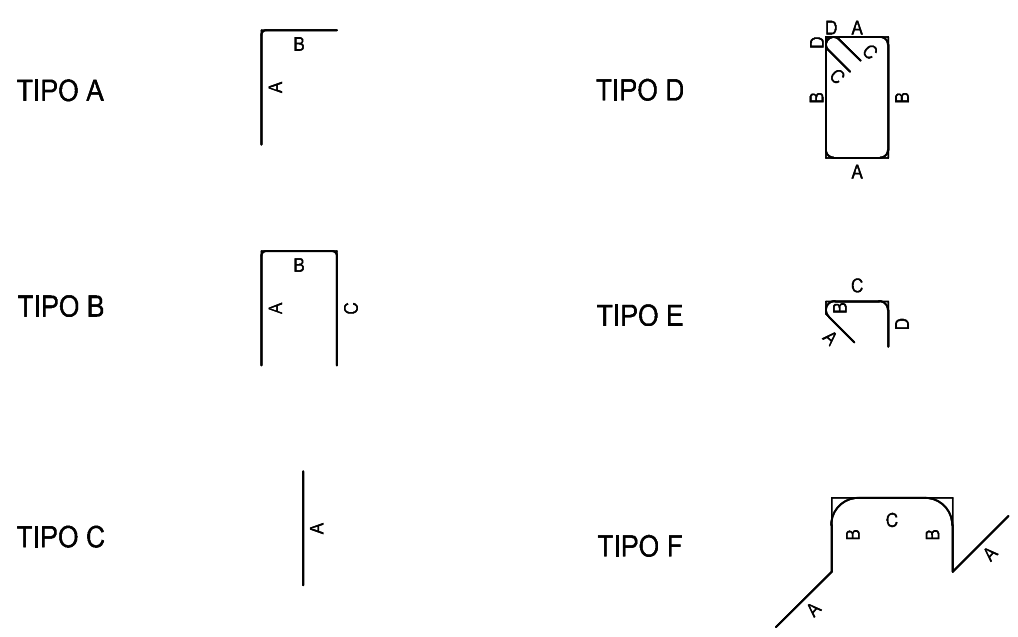

KEYPLAN

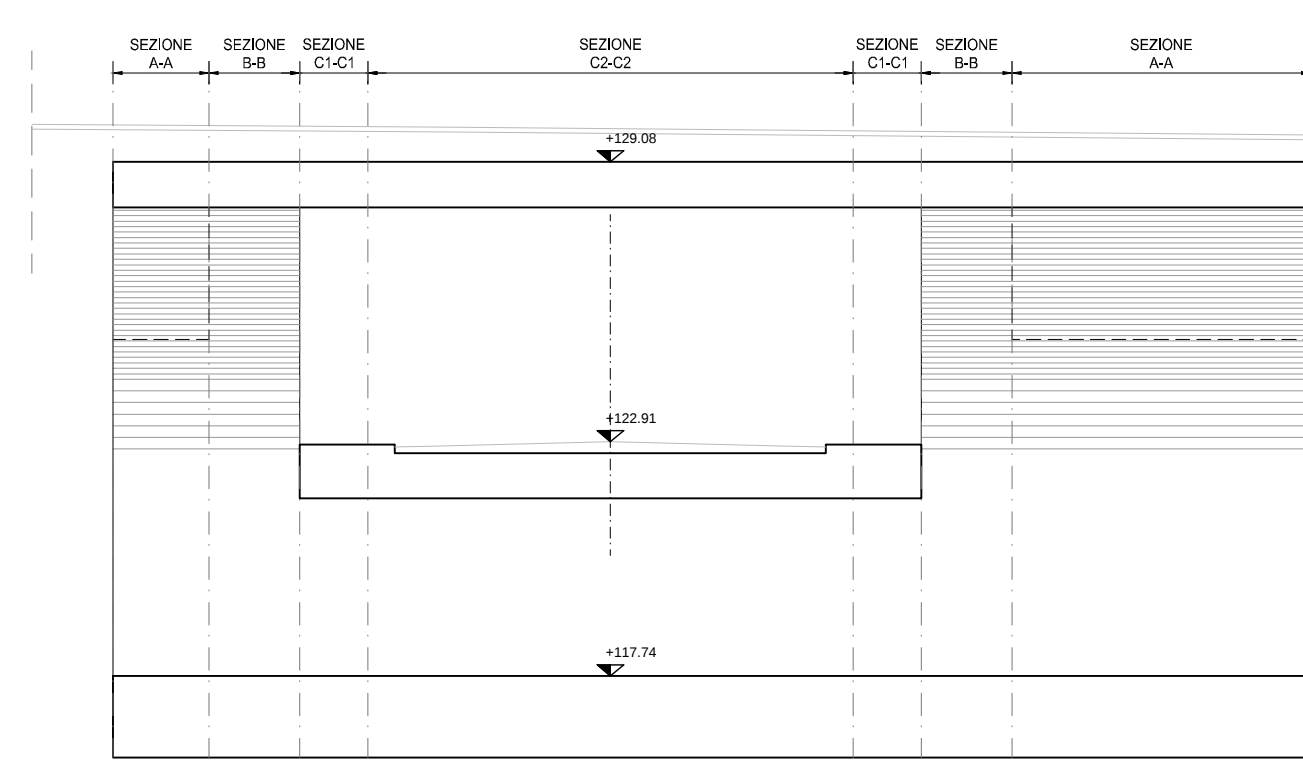

RICHIAMI AD ALTRI ELABORATI

PER LA DEFINIZIONE DELLE CARATTERISTICHE DEI MATERIALI

HL01 - P00GA02STRDI01

ANAS S.p.A.
Direzione Progettazione e Realizzazione Lavori

LAVORI DI COLLEGAMENTO TRA LA S.S.11 A MAGENTA E LA TANGENZIALE OVEST DI MILANO
VARIANTE DI ABBIEGRASSO E ADEGUAMENTO IN SEDE DEL TRATTO ABBIEGRASSO-VIGEVANO FINO AL PONTE SUL FIUME TICINO
1° STRALCIO DA MAGENTA A VIGEVANO - TRATTA C

PROGETTO ESECUTIVO

STUDIO CORONA Ing. Valerio Bagni Progettista Ing. Renato Vasi Progettista	UNING Ing. Renato Vasi Progettista G&M Ing. Renato Vasi Progettista	SETAC Ing. Renato Vasi Progettista SETAC Ing. Renato Vasi Progettista	ARKE Ing. Renato Vasi Progettista ARKE Ing. Renato Vasi Progettista	DOTI GIOL Ing. Renato Vasi Progettista DOTI GIOL Ing. Renato Vasi Progettista
VISTO IL RESPONSABILE DEL PROCEDIMENTO Ing. Renato Vasi	INTEGRATORE DELLE PRESTAZIONI SPECIALISTICHE Ing. Renato Vasi	INGEGNERE Ing. Renato Vasi	INGEGNERE Ing. Renato Vasi	INGEGNERE Ing. Renato Vasi

H - PROGETTO STRUTTURALE OPERE PRINCIPALI
HL - GA02 - GALLERIA N.01 - SVINCOLO N.10
ARMATURA CONCIO 2 - TAVOLA 04 DI 06

CODICE PROGETTO	HL20-P00GA02STRAR08_B.dwg	REVISIONE	SCALA:
PROGETTO	HL20-P00GA02STRAR08_B.dwg	REVISIONE	SCALA:
CODICE	LO203	REVISIONE	SCALA:
ELAB.	E 1801	REVISIONE	SCALA:
C	EMISSIONE A SEGUITO DI RAPPORTO INTERMEDIO DI VERIFICA	MAGGIO 2019	ING. GIUSEPPE CRISA
B	EMISSIONE A SEGUITO DI RAPPORTO INTERMEDIO DI VERIFICA	DICEMBRE 2018	ING. GIUSEPPE CRISA
A	EMISSIONE	DICEMBRE 2018	ING. GIUSEPPE CRISA
REV.	DESCRIZIONE	DATA	REDAITTO