

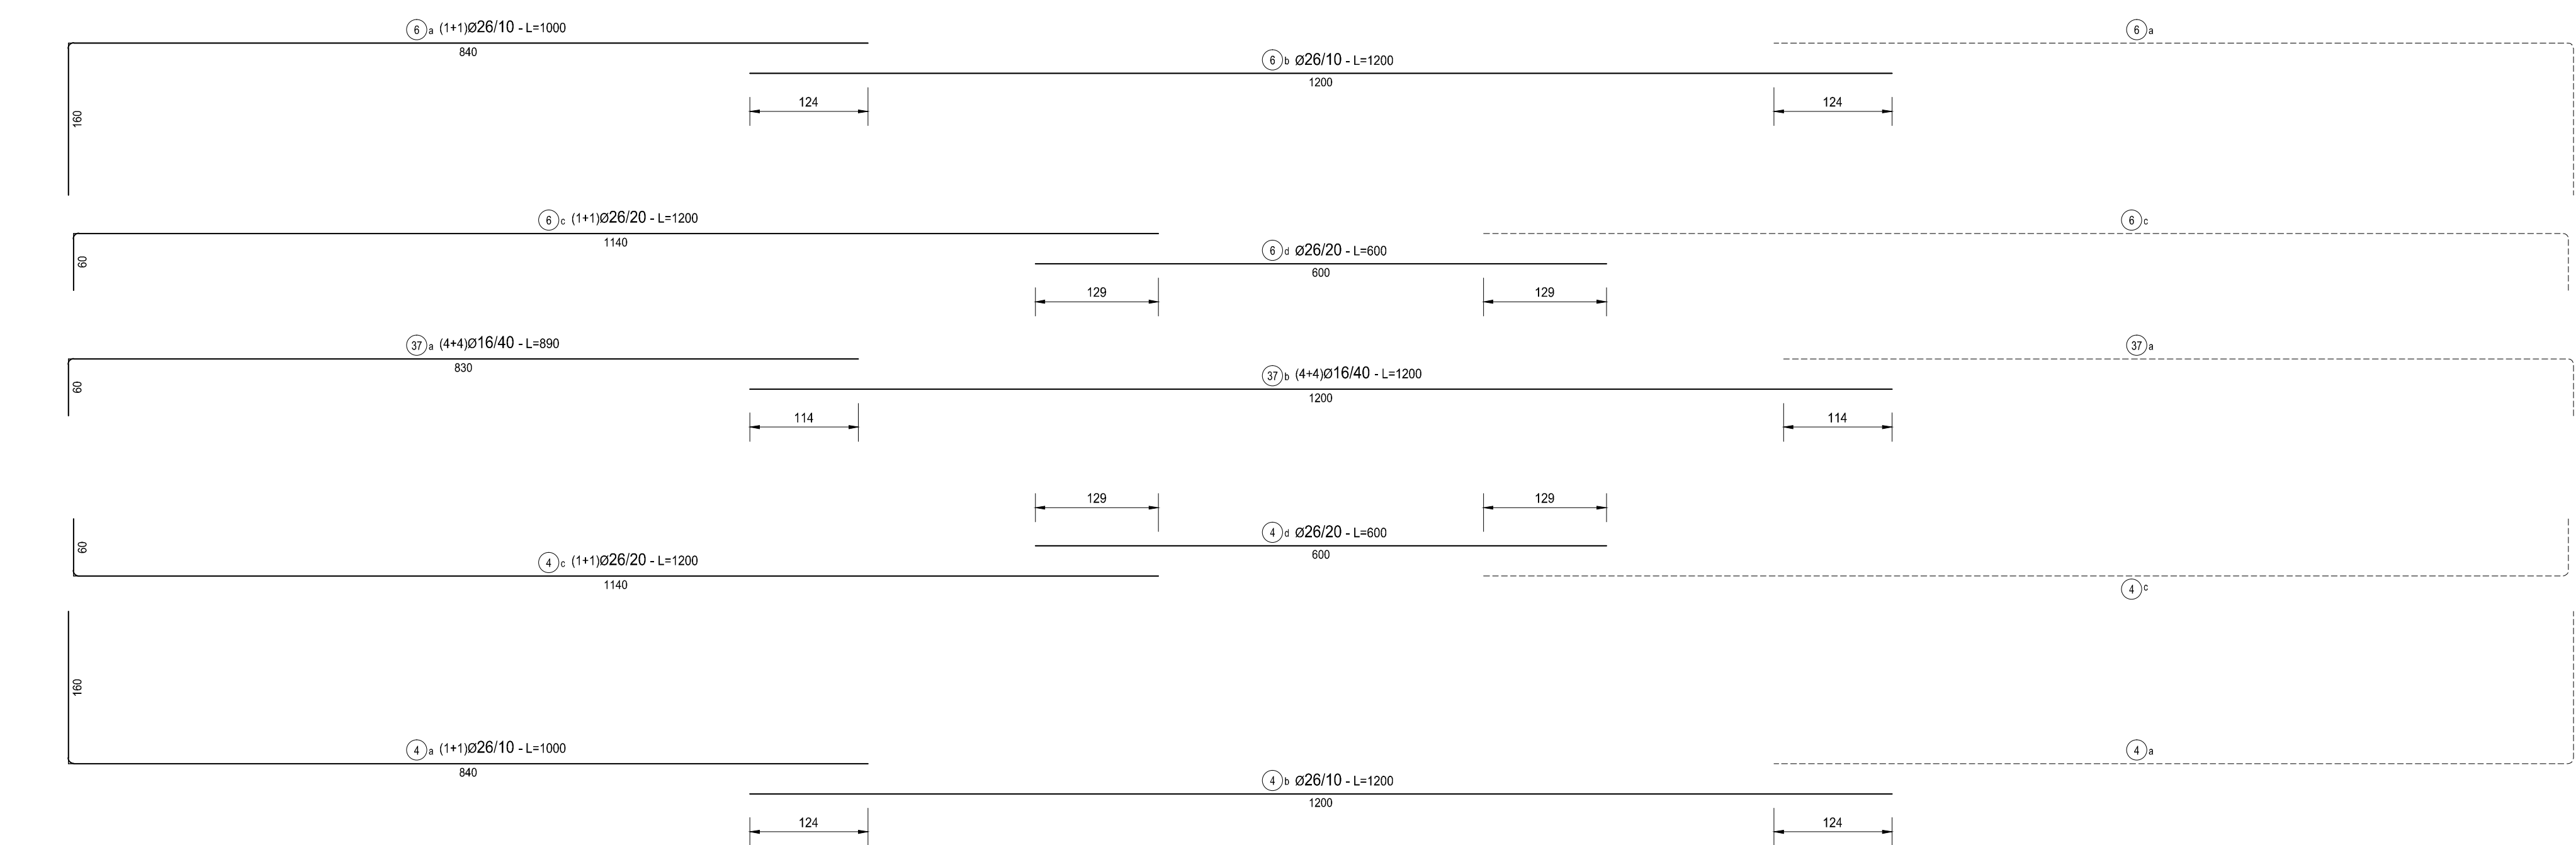
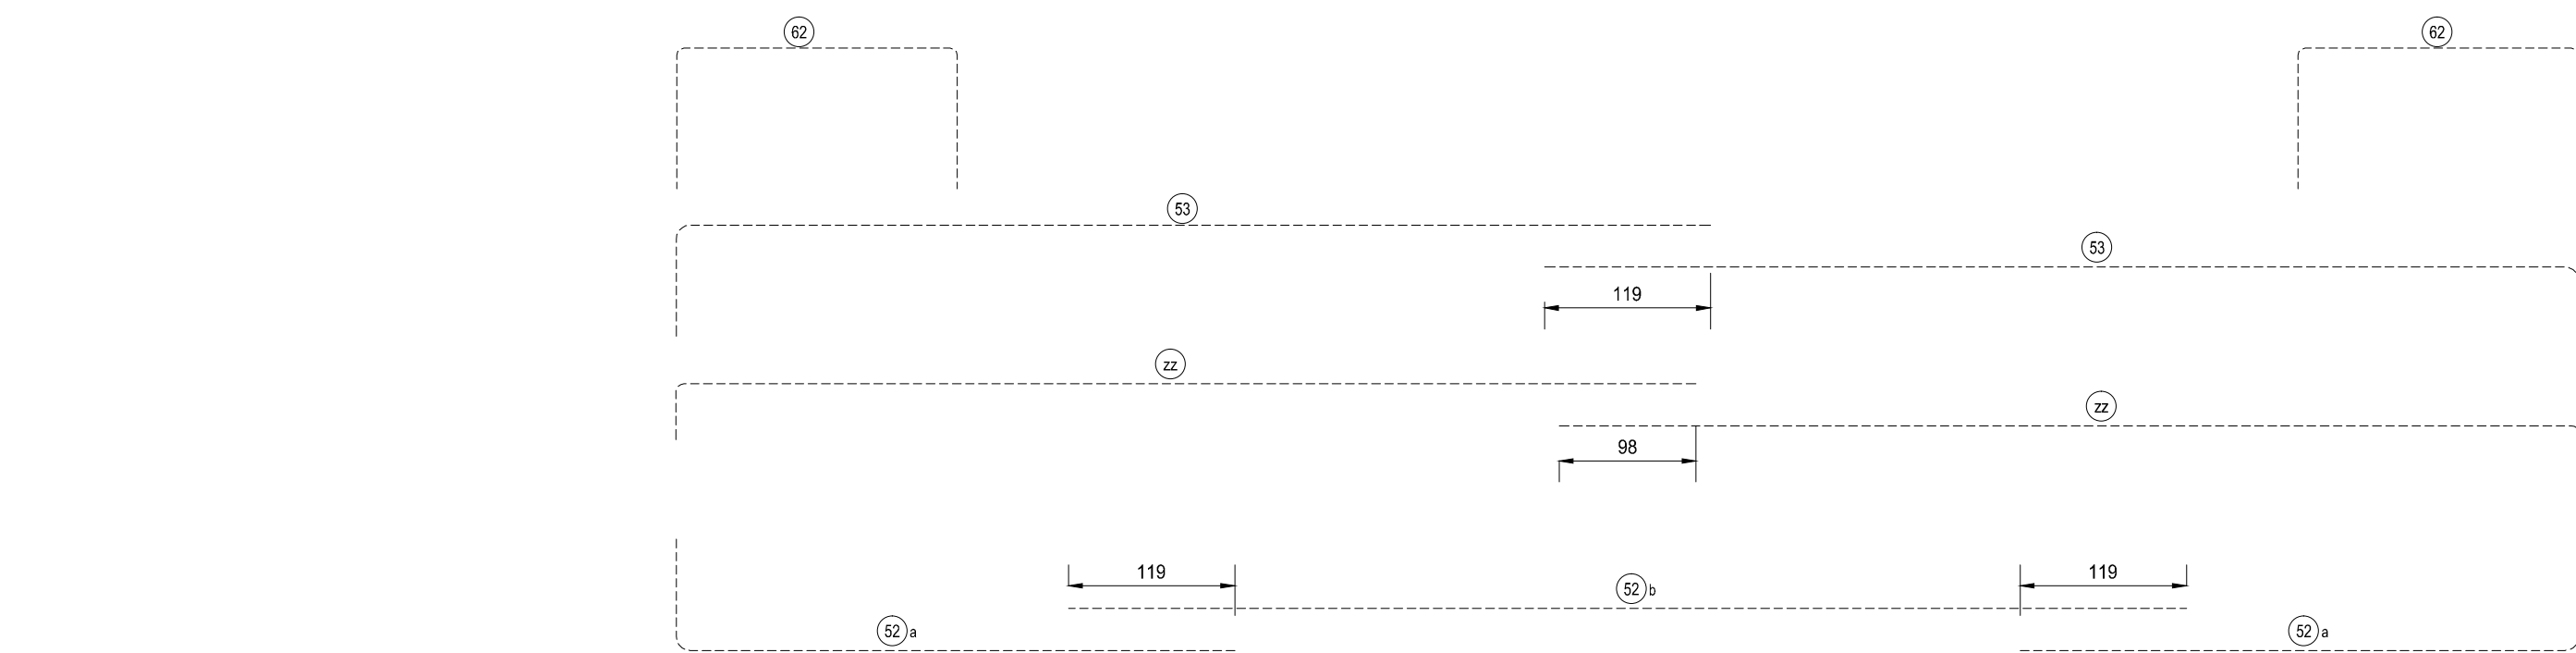



SEZIONE A-A
SCALA 1:50

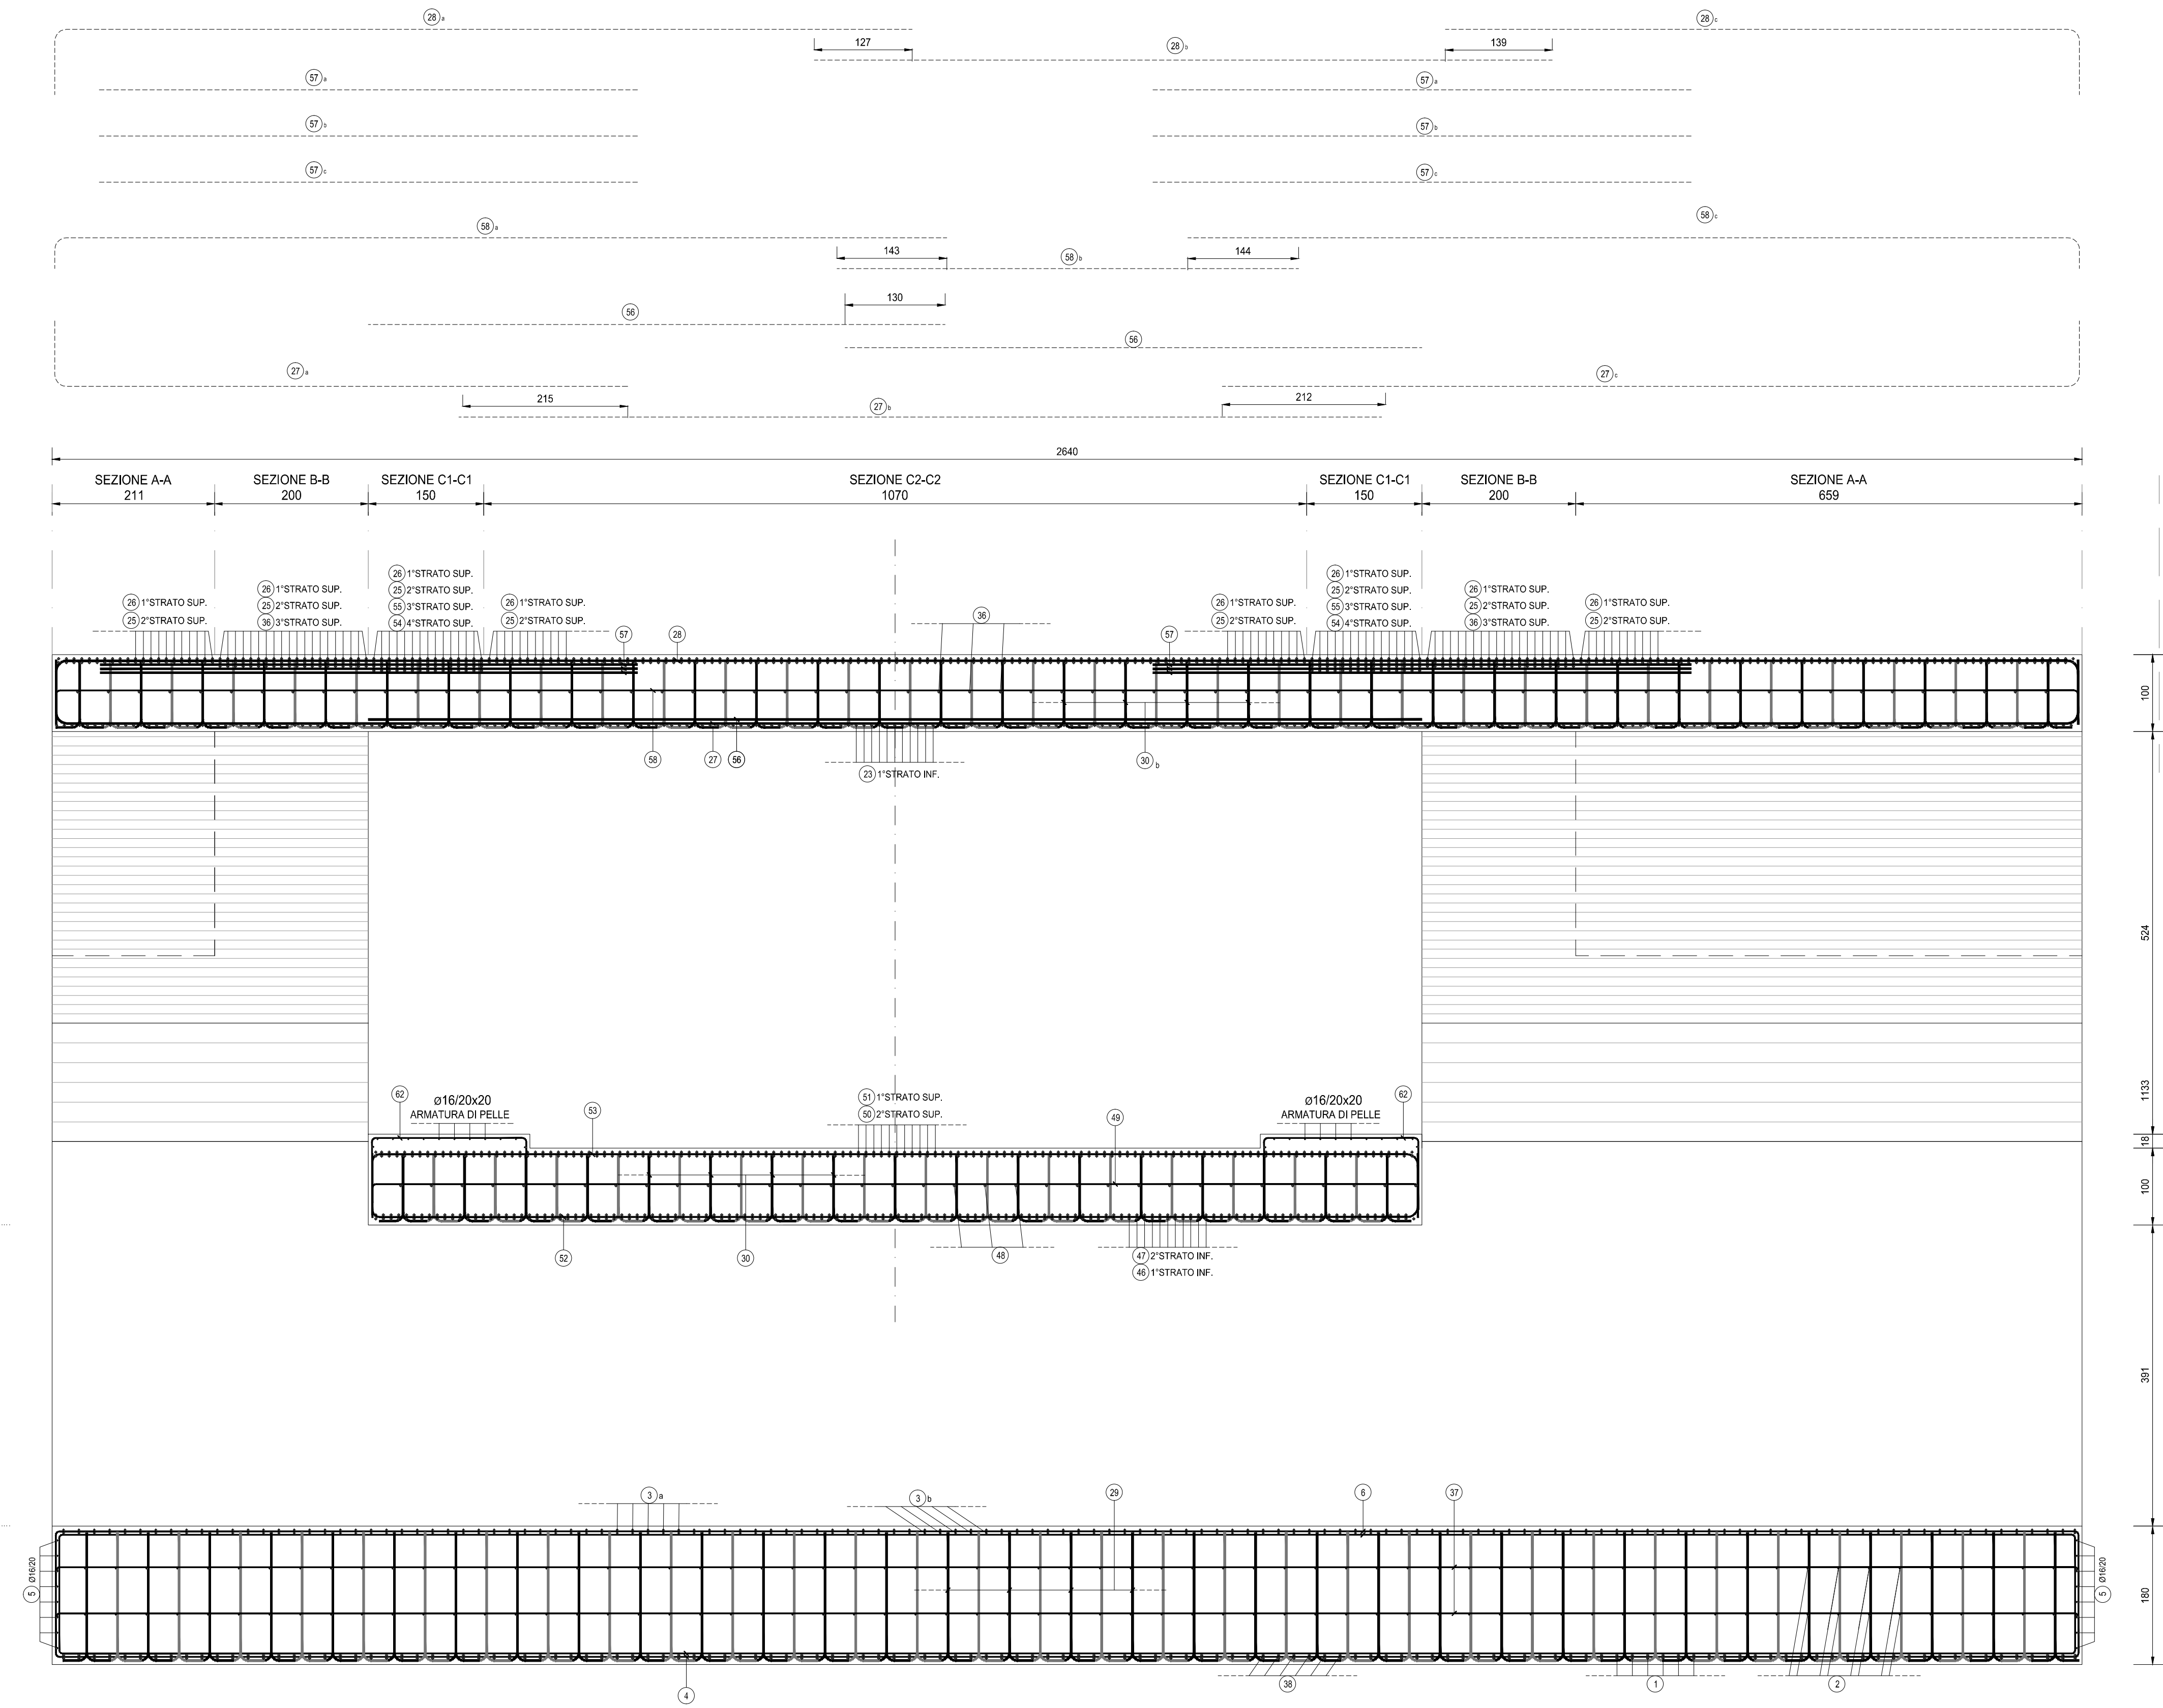


SEZIONE B-B
SCALA 1:50

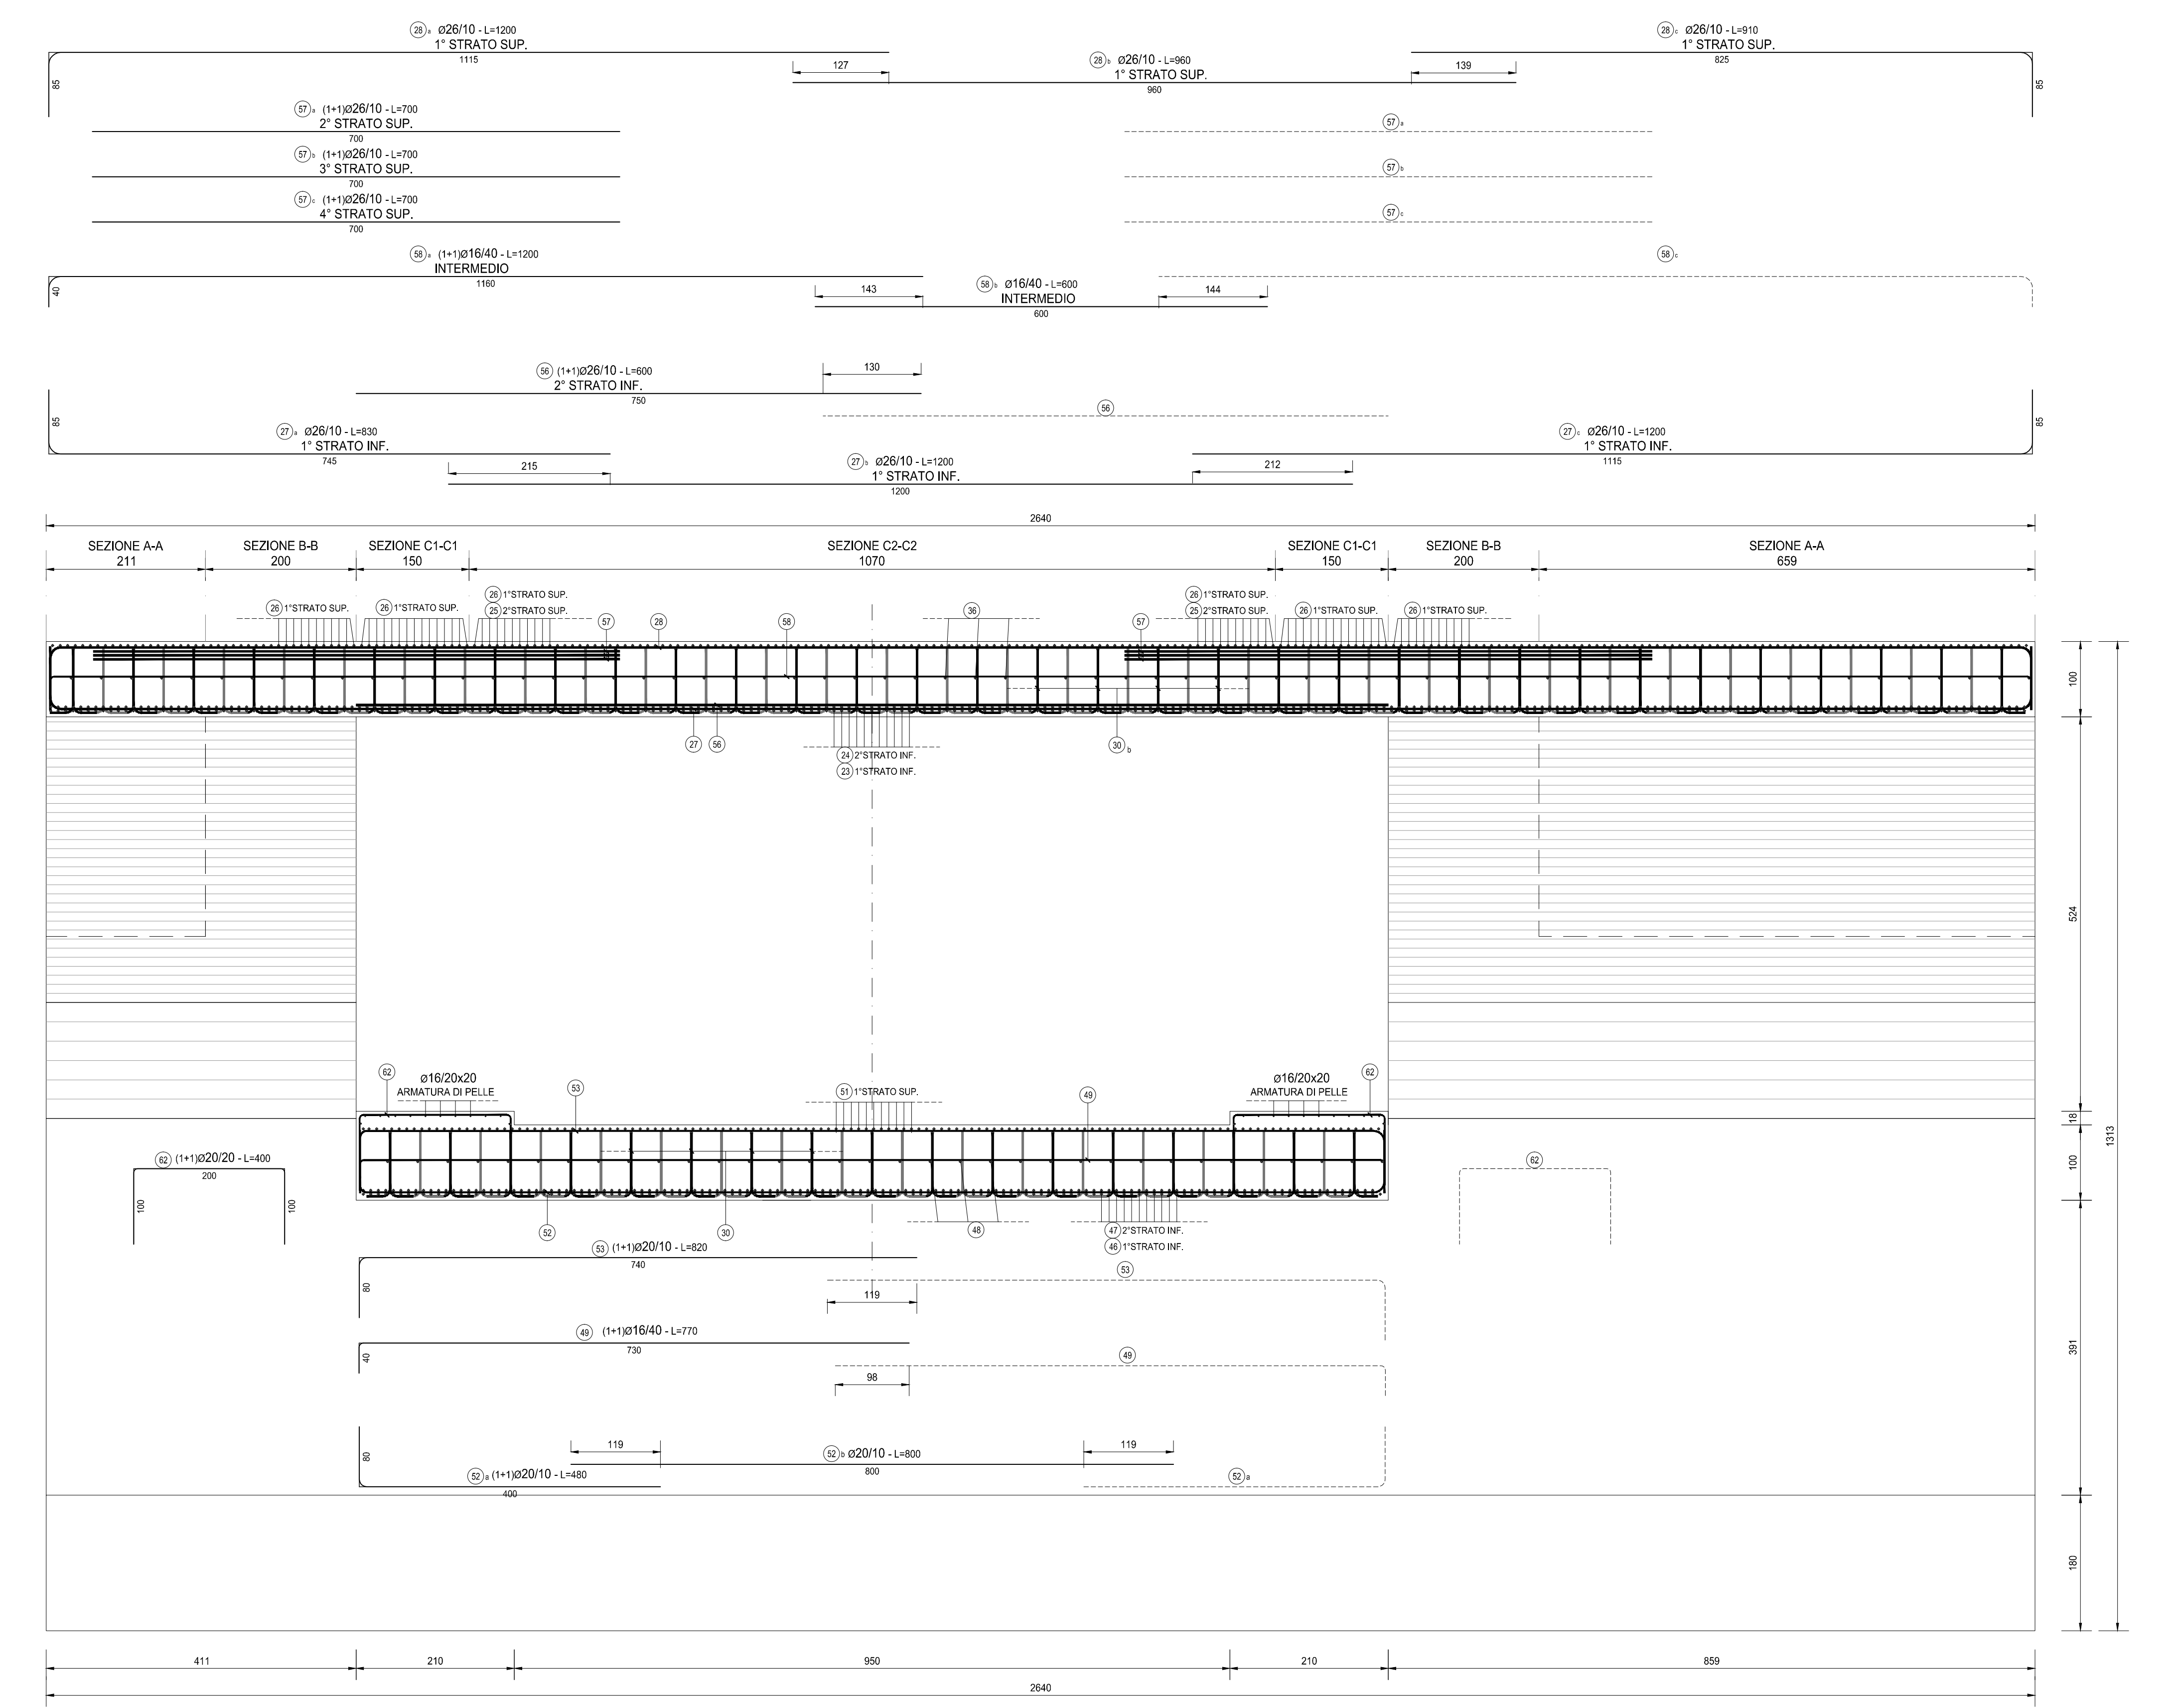

TIPOLOGIA ARMATURA

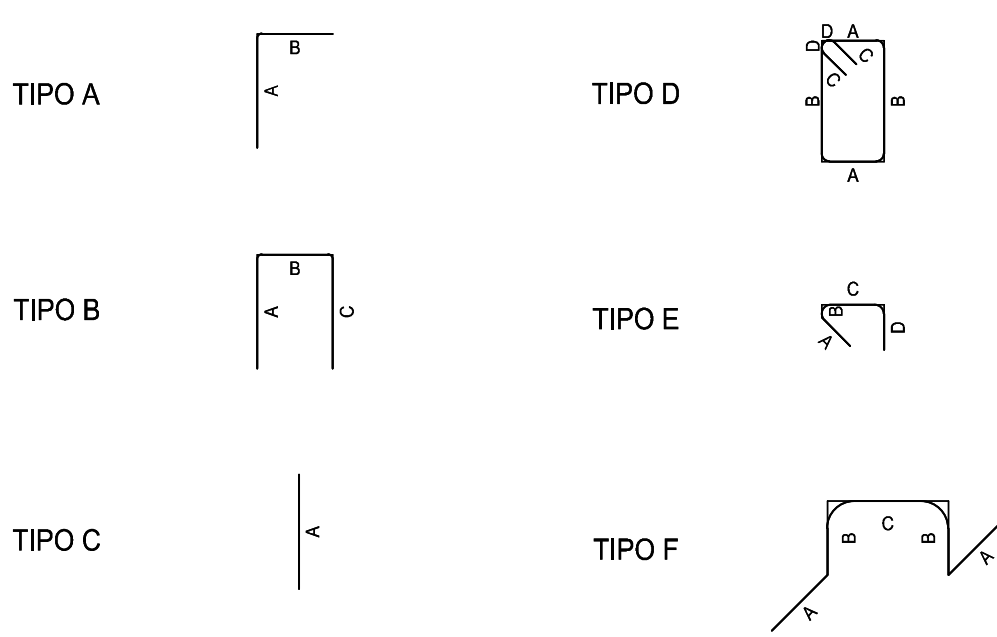

KEYPLAN
SCALA 1:200

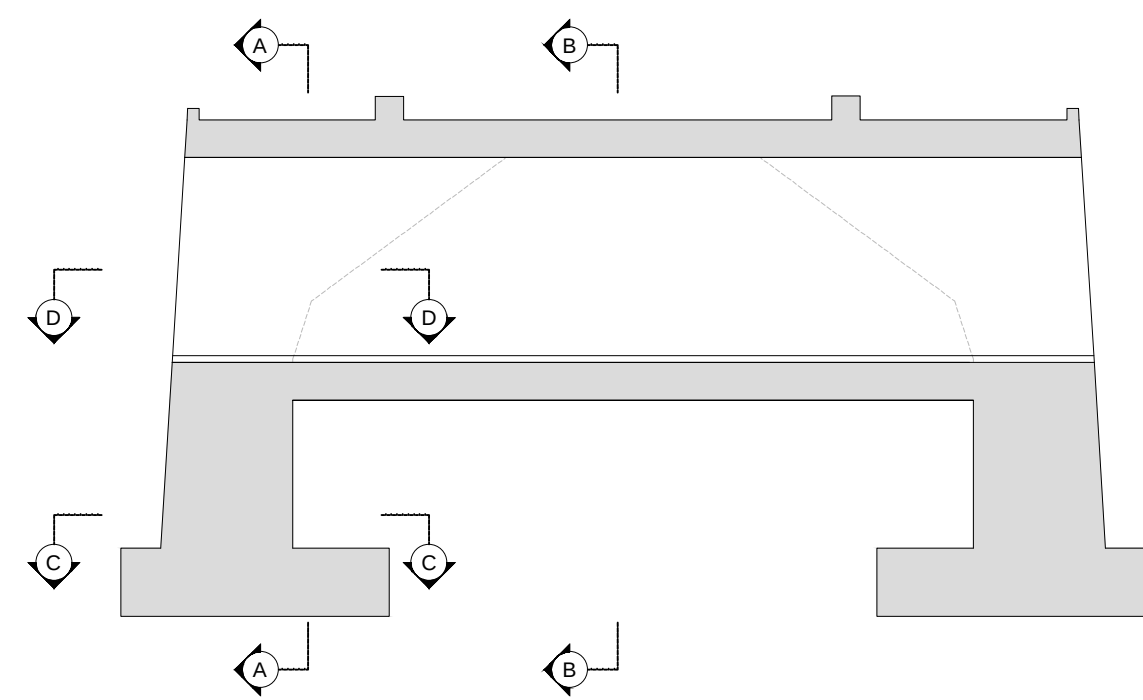

RICHIAMI AD ALTRI ELABORATI

PER LA DEFINIZIONE DELLE CARATTERISTICHE DEI MATERIALI

HL01 - P00GA02STRDI01

ANAS S.p.A.
Direzione Progettazione e Realizzazione Lavori

LAVORI DI COLLEGAMENTO TRA LA S.S.11 A MAGENTA E LA
TANGENZIALE OVEST DI MILANO

VARIANTE DI ABBIEGRASSO E ADEGUAMENTO IN SEDE DEL TRATTO
ABBIEGRASSO-VIGEVANO FINO AL PONTE SUL FIUME TICINO

1° STRALCIO DA MAGENTA A VIGEVANO - TRATTA C

PROGETTO ESECUTIVO

STUDIO CORONA Ing. Renato Vero Progettazione e Realizzazione Lavori	ING. RENATO DEL PRETE Ing. Renato Del Prete Progettazione e Realizzazione Lavori	ECOPLAN Ing. Gabriele Enrichi Progettazione e Realizzazione Lavori	ING. GABRIELE ENRICHI Ing. Gabriele Enrichi Progettazione e Realizzazione Lavori
UNING Ing. Renato Vero Progettazione e Realizzazione Lavori	SETAC Ing. Renato Vero Progettazione e Realizzazione Lavori	ARKE Ing. Renato Vero Progettazione e Realizzazione Lavori	DOT. GIULIO DAMICARDI Ing. Renato Vero Progettazione e Realizzazione Lavori
VISTO IL RESPONSABILE DEL PROCEDIMENTO Ing. Renato Vero	INTEGRATORE DELLE PRESTAZIONI SPECIALISTICHE Ing. Renato Vero	GEOLOGO Ing. Renato Vero	IL COORDINATORE DELLA SICUREZZA IN FASE DI PROGETTAZIONE Ing. Renato Vero
Dot. Ing. Giuseppe Danilo MALGERI	Ing. Valerio BAUETTI	Prof. Ing. Carlo Luigi MONTENIERI	Ing. Gianluca COPIRELLI

H - PROGETTO STRUTTURALE OPERE PRINCIPALI
HL - GA02 - GALLERIA N.01 - SVINCOLO N.10
ARMATURA CONCIO 2 - TAVOLA 05 DI 06

CODICE PROGETTO	NOME FILE	REVISIONE	SCALA
PROGETTO LO203	HL21-P00GA02STRAR09_B.dwg	B	1:50
EMISIONE A SEGUITO DI RAPPORTO INTERMEDIO DI VERIFICA IT/C-C18801-03-ATF-RA-0001	AMAGGIO 2019	ING. GIUSEPPE CRISA	ING. GAETANO RANIERI
EMISIONE	DICEMBRE 2018	ING. GIUSEPPE CRISA	ING. GAETANO RANIERI
REV.	DESCRIZIONE	DATA	REDAITTO
C	EMISIONE A SEGUITO DI RAPPORTO INTERMEDIO DI VERIFICA	AMAGGIO 2019	ING. GIUSEPPE CRISA
A	EMISIONE	DICEMBRE 2018	ING. GIUSEPPE CRISA
REV.	DESCRIZIONE	DATA	REDAITTO