




PIANTA  
SCALA 1:200

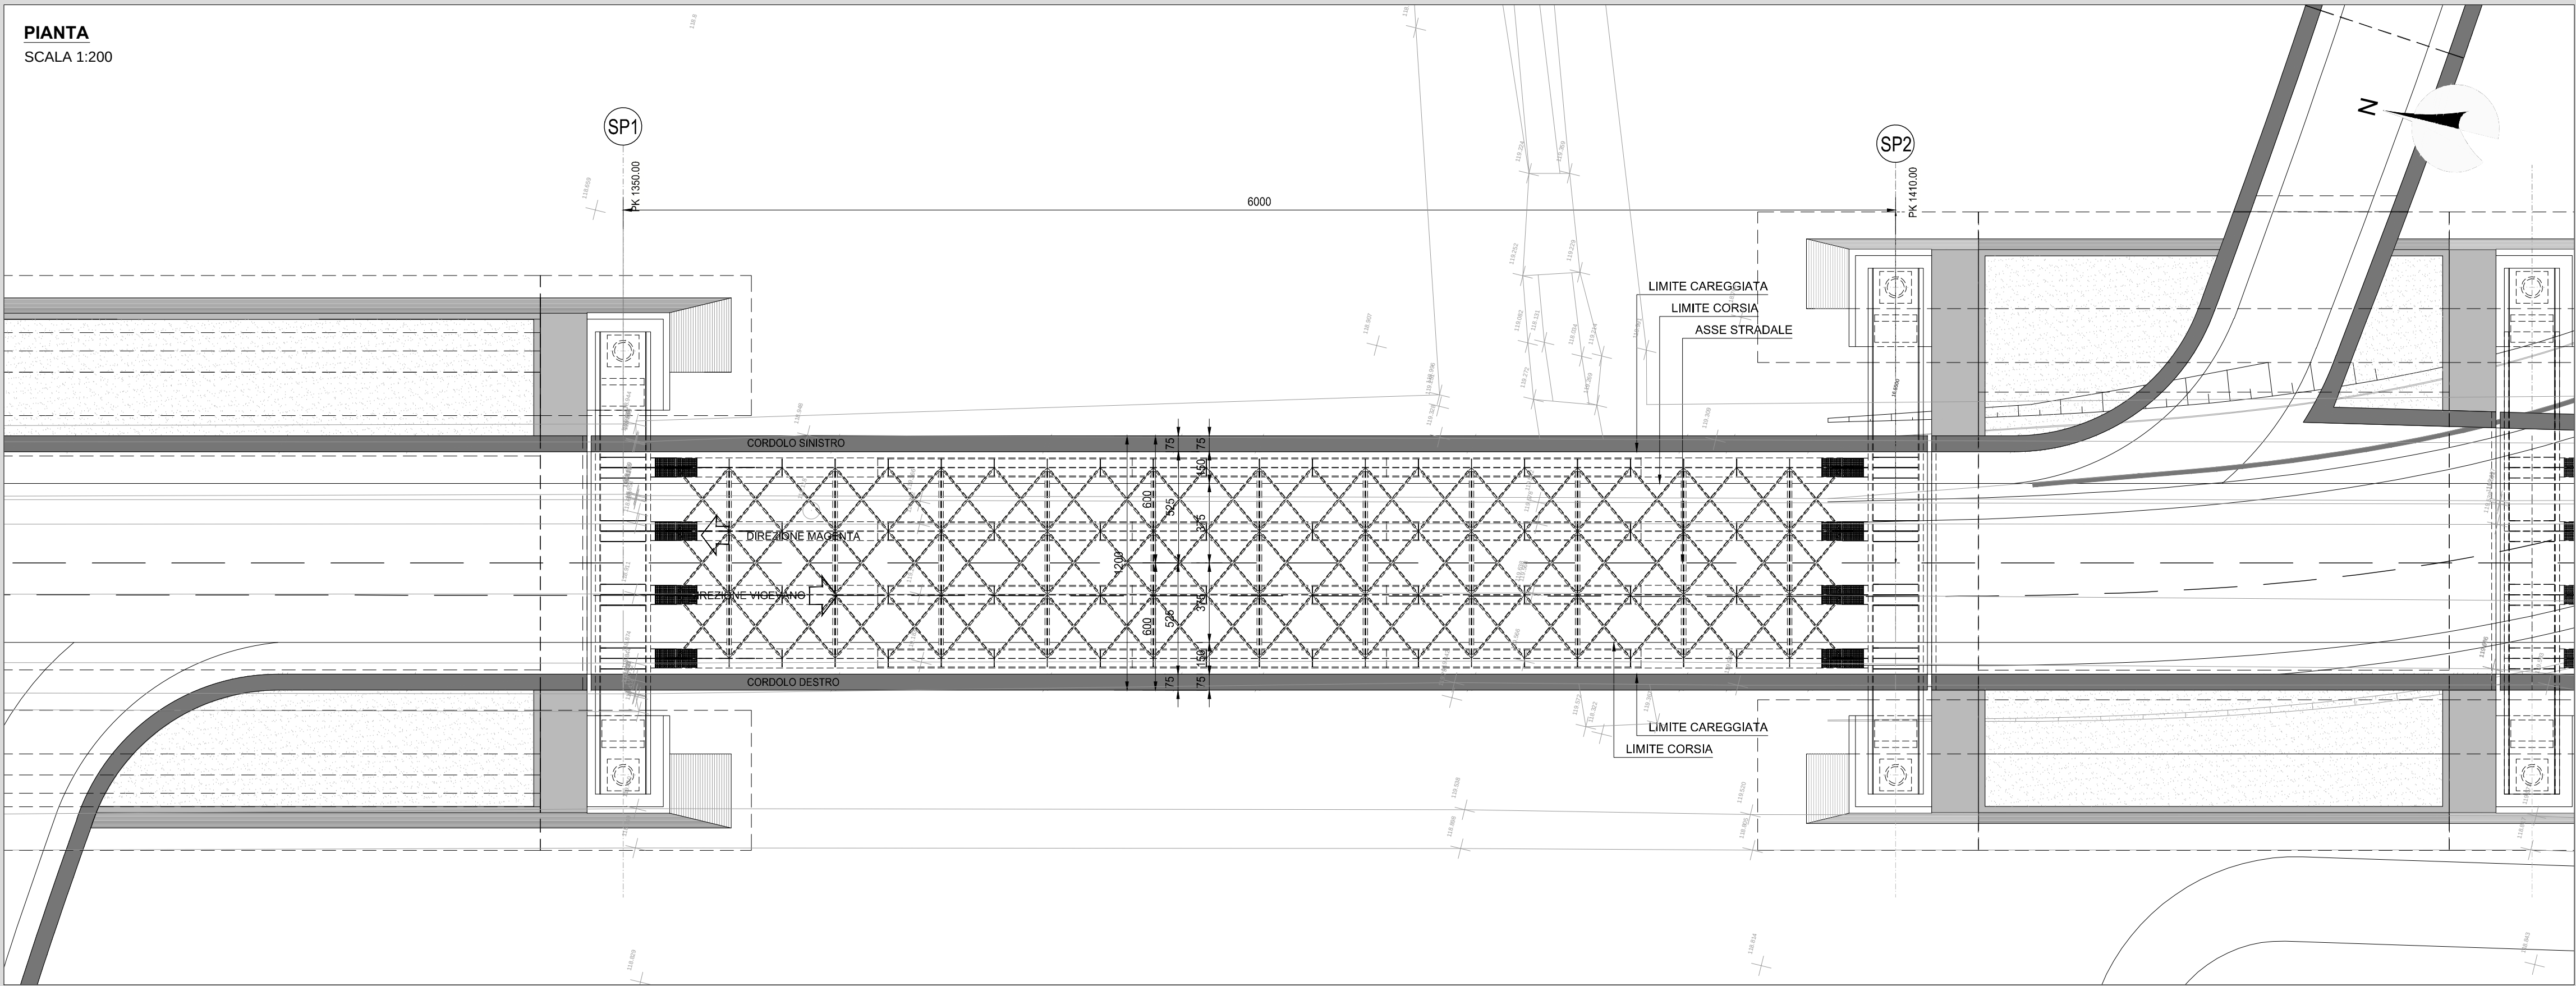

SEZIONE LONGITUDINALE  
SCALA 1:200

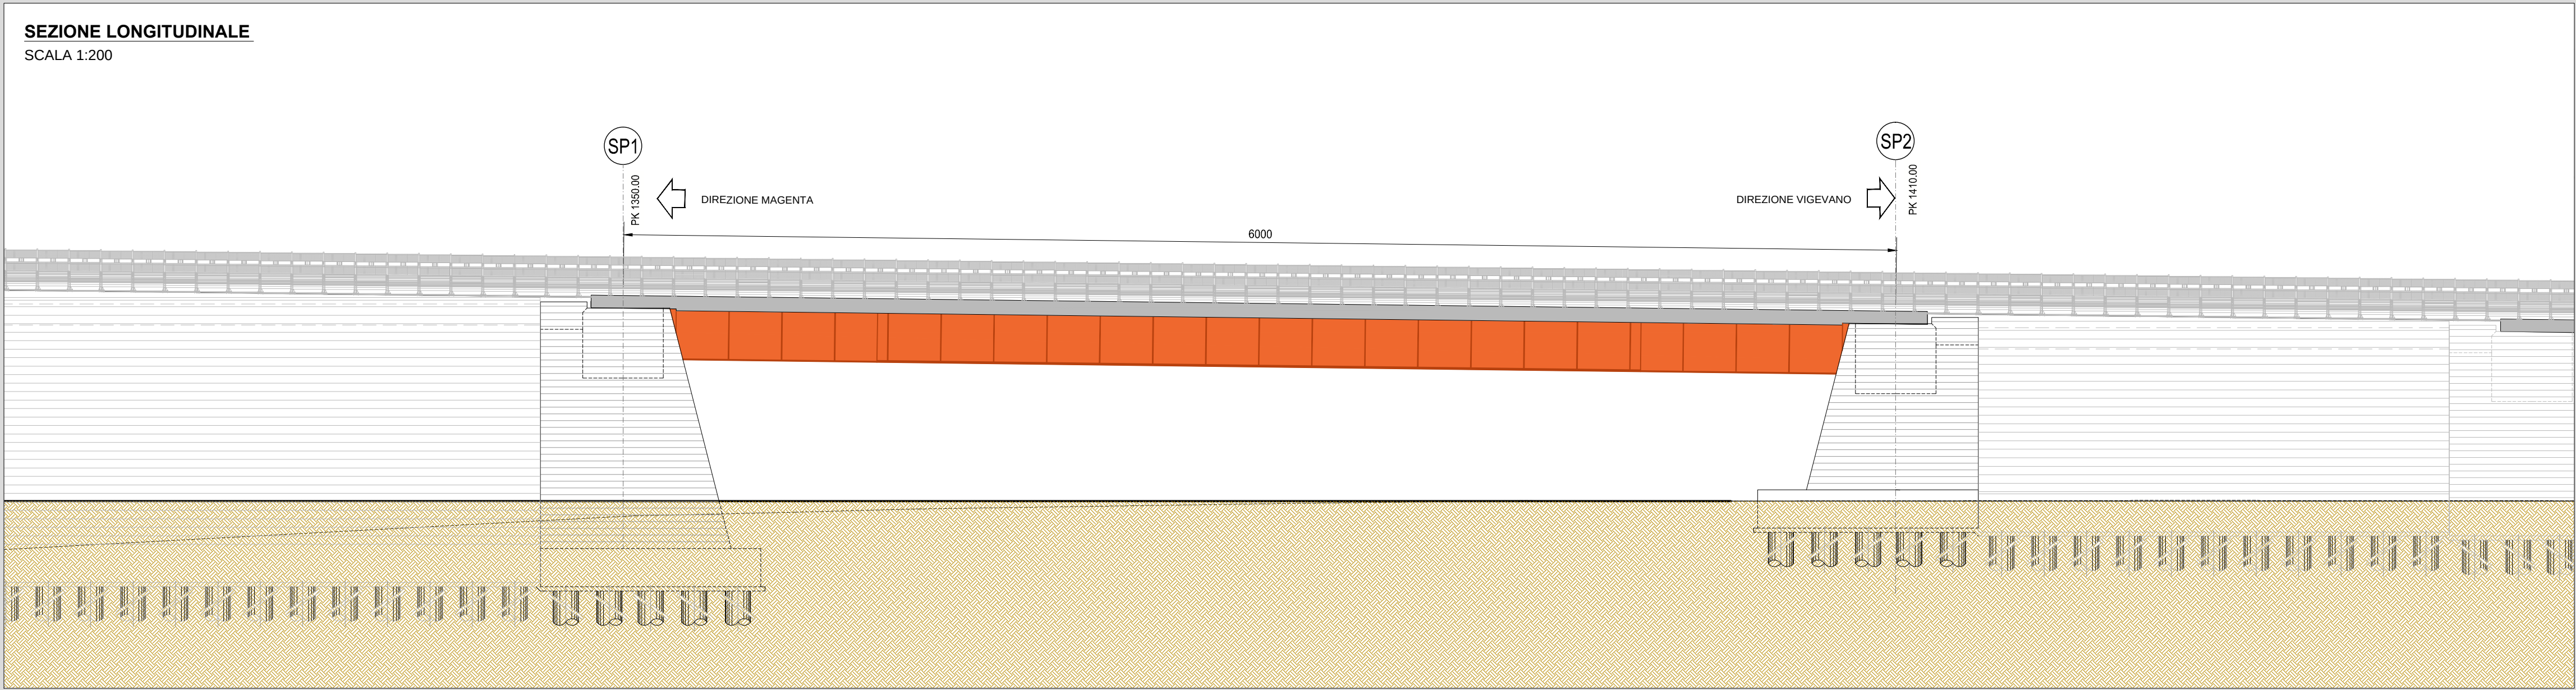

PROSPETTO  
SCALA 1:200

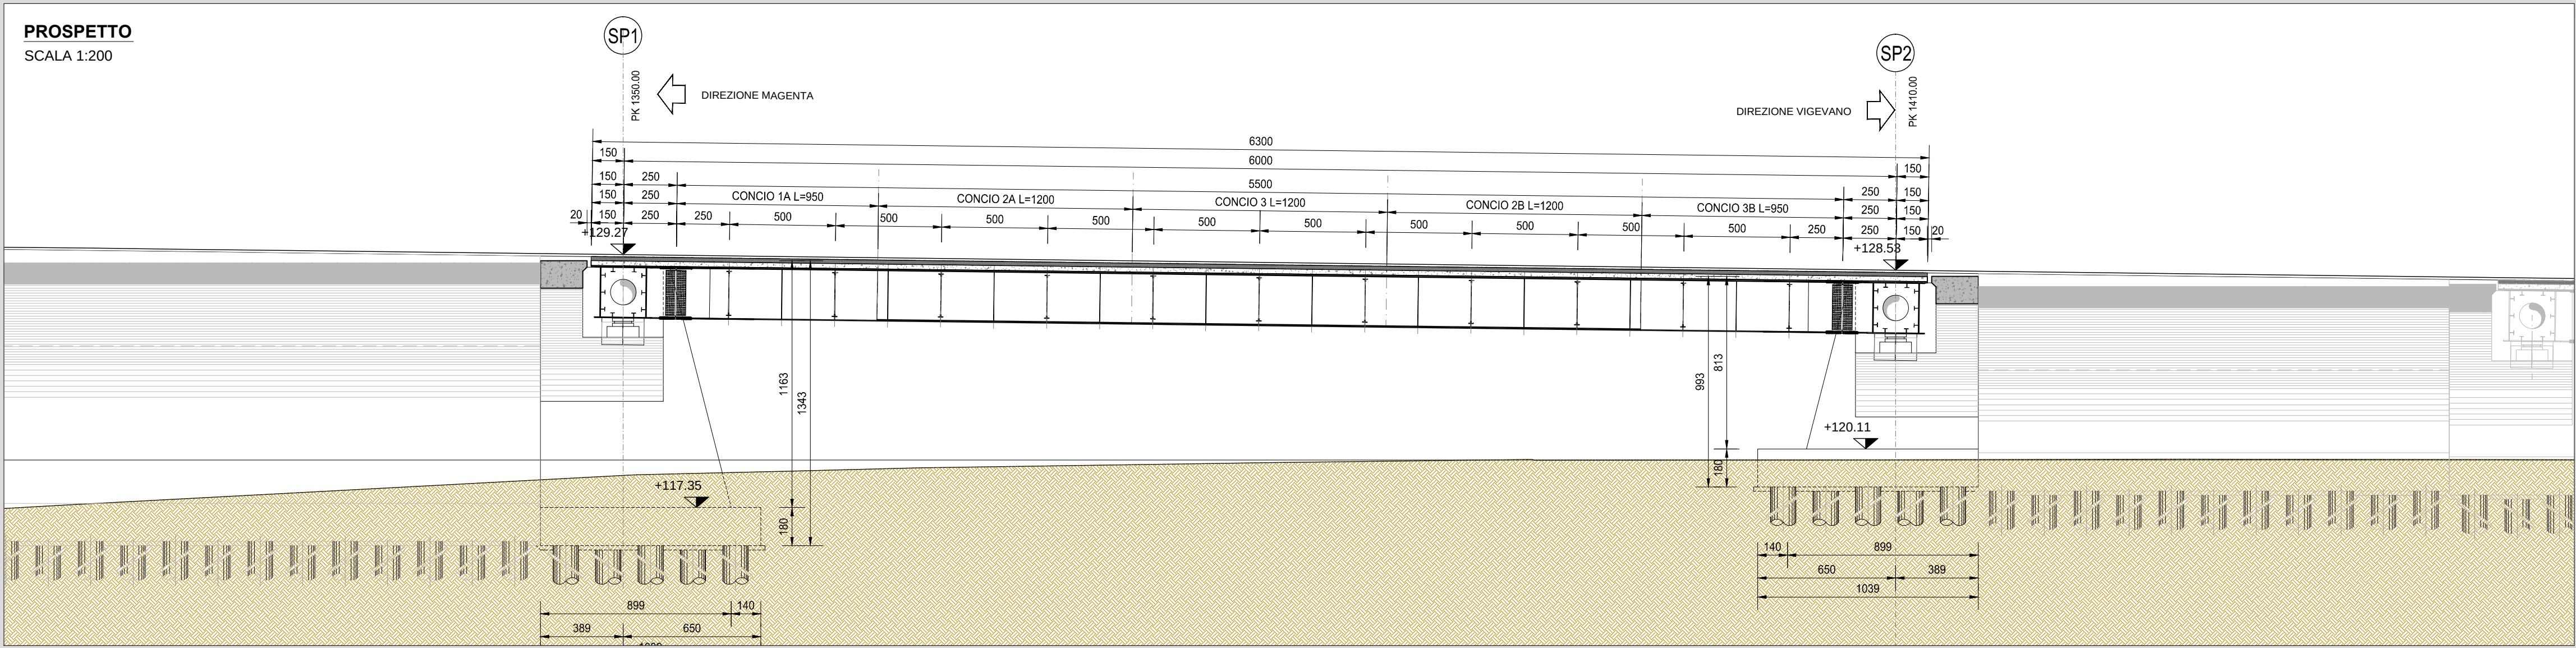

RICHIAMI AD ALTRI ELABORATI

PER LA DEFINIZIONE DELLE CARATTERISTICHE DEI MATERIALI

HM01 - P00VI02STRDI01



 **ANAS S.p.A.**  
Direzione Progettazione e Realizzazione Lavori

**LAVORI DI COLLEGAMENTO TRA LA S.S.11 A MAGENTA E LA  
TANGENZIALE OVEST DI MILANO**

**VARIANTE DI ABBATEGRASSO E ADEGUAMENTO IN SEDE DEL TRATTO  
ABBATEGRASSO-VIGEVANO FINO AL PONTE SUL FIUME TICINO**

**1° STRALCIO DA MAGENTA A VIGEVANO - TRATTA C**

**PROGETTO ESECUTIVO**
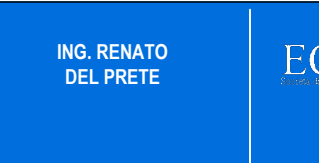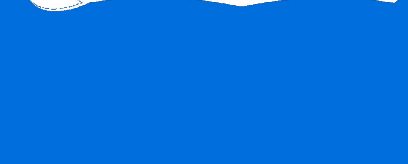
|   |   |   |   |
|---|---|---|---|
| <br>Ing. Renato Vaira<br>Direttore del Progetto<br>Tecnico e Progettista<br>P. 0001/01         | <br>Ing. Renato Del Prete<br>Direttore del Progetto<br>Tecnico e Progettista<br>P. 0001/01      | <br>Arch. Nicoletta Frattini<br>Direttore del Progetto<br>Tecnico e Progettista<br>P. 0001/01 | <br>Ing. Gabriele Inesca<br>Direttore del Progetto<br>Tecnico e Progettista<br>P. 0001/01     |
| <br>Prof. Ing. Matteo Ranieri<br>Direttore del Progetto<br>Tecnico e Progettista<br>P. 0001/01 | <br>Prof. Ing. Luigi Monterisi<br>Direttore del Progetto<br>Tecnico e Progettista<br>P. 0001/01 | <br>Ing. Gioacchino Angerano<br>Direttore del Progetto<br>Tecnico e Progettista<br>P. 0001/01 | <br>Dott. Geol. Danilo Gallo<br>Direttore del Progetto<br>Tecnico e Progettista<br>P. 0001/01 |
| <br>Dott. Ing. Giuseppe Danilo Malgeri                                                         | <br>Ing. Valerio Bajetti                                                                        | <br>Prof. Ing. Geol. Luigi Monterisi                                                          | <br>Ing. Garluka Cicciello                                                                    |

HM05

**H - PROGETTO STRUTTURALE OPERE PRINCIPALI**  
**HM - VI02 - VIADOTTO N.02 - SVINCOLO N.10**  
**PLANIMETRIA, SEZIONE LONGITUDINALE E PROSPETTO  
DELL'OPERA**

| CODICE PROGETTO |                                                                                       | NOME FILE     |                           | REVISIONE            | SCALA:               |
|-----------------|---------------------------------------------------------------------------------------|---------------|---------------------------|----------------------|----------------------|
| PROGETTO        | LV. PROG.                                                                             | N. PROG.      | HM05_P00VI02STRDI02_B.dwg |                      |                      |
| LO203           | E                                                                                     | 1801          | CODICE ELAB.              | P00VI02STRDI02       | B                    |
| 1               |                                                                                       |               |                           |                      |                      |
| C               |                                                                                       |               |                           |                      |                      |
| B               | EMISSIONE A SEGUITO DI RAPPORTO INTERMEDIO DI VERIFICA (ITCF-C186001-01-ATF-RA-00001) | MAGGIO 2019   | ARCH. MAURO SASSO         | ING. GAETANO RANIERI | ING. VALERIO BAJETTI |
| A               | EMISSIONE                                                                             | DICEMBRE 2018 | ARCH. MAURO SASSO         | ING. GAETANO RANIERI | ING. VALERIO BAJETTI |
| REV.            | DESCRIZIONE                                                                           | DATA          | REDATTO                   | VERIFICATO           | APPROVATO            |