




PIANTA PIATTANDA SUPERIORE
SCALA 1:100

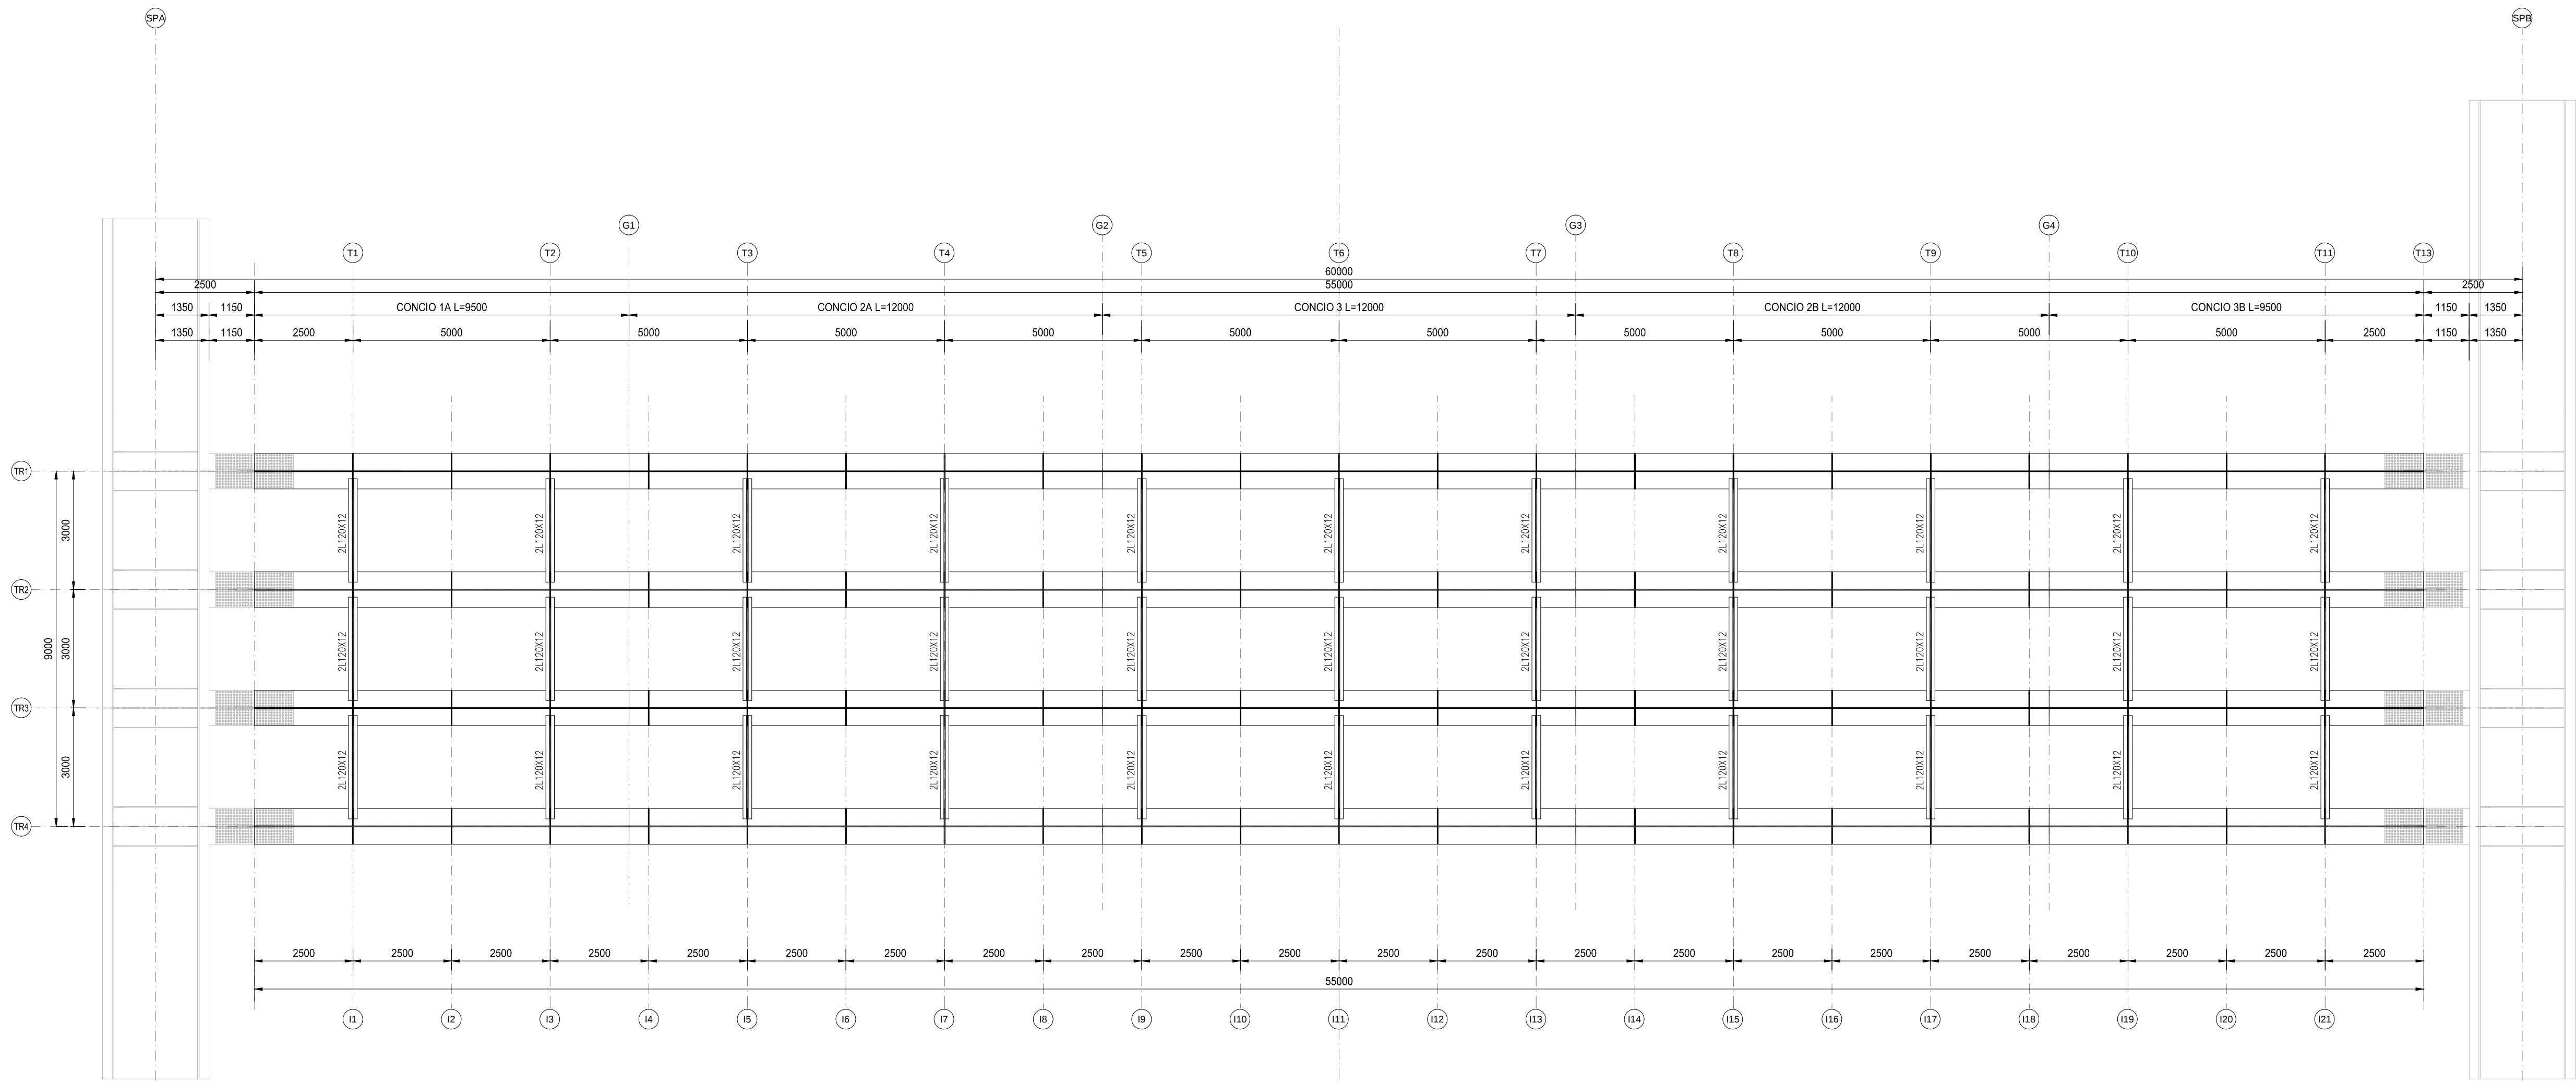

PIANTA PIATTANDA INFERIORE
SCALA 1:100

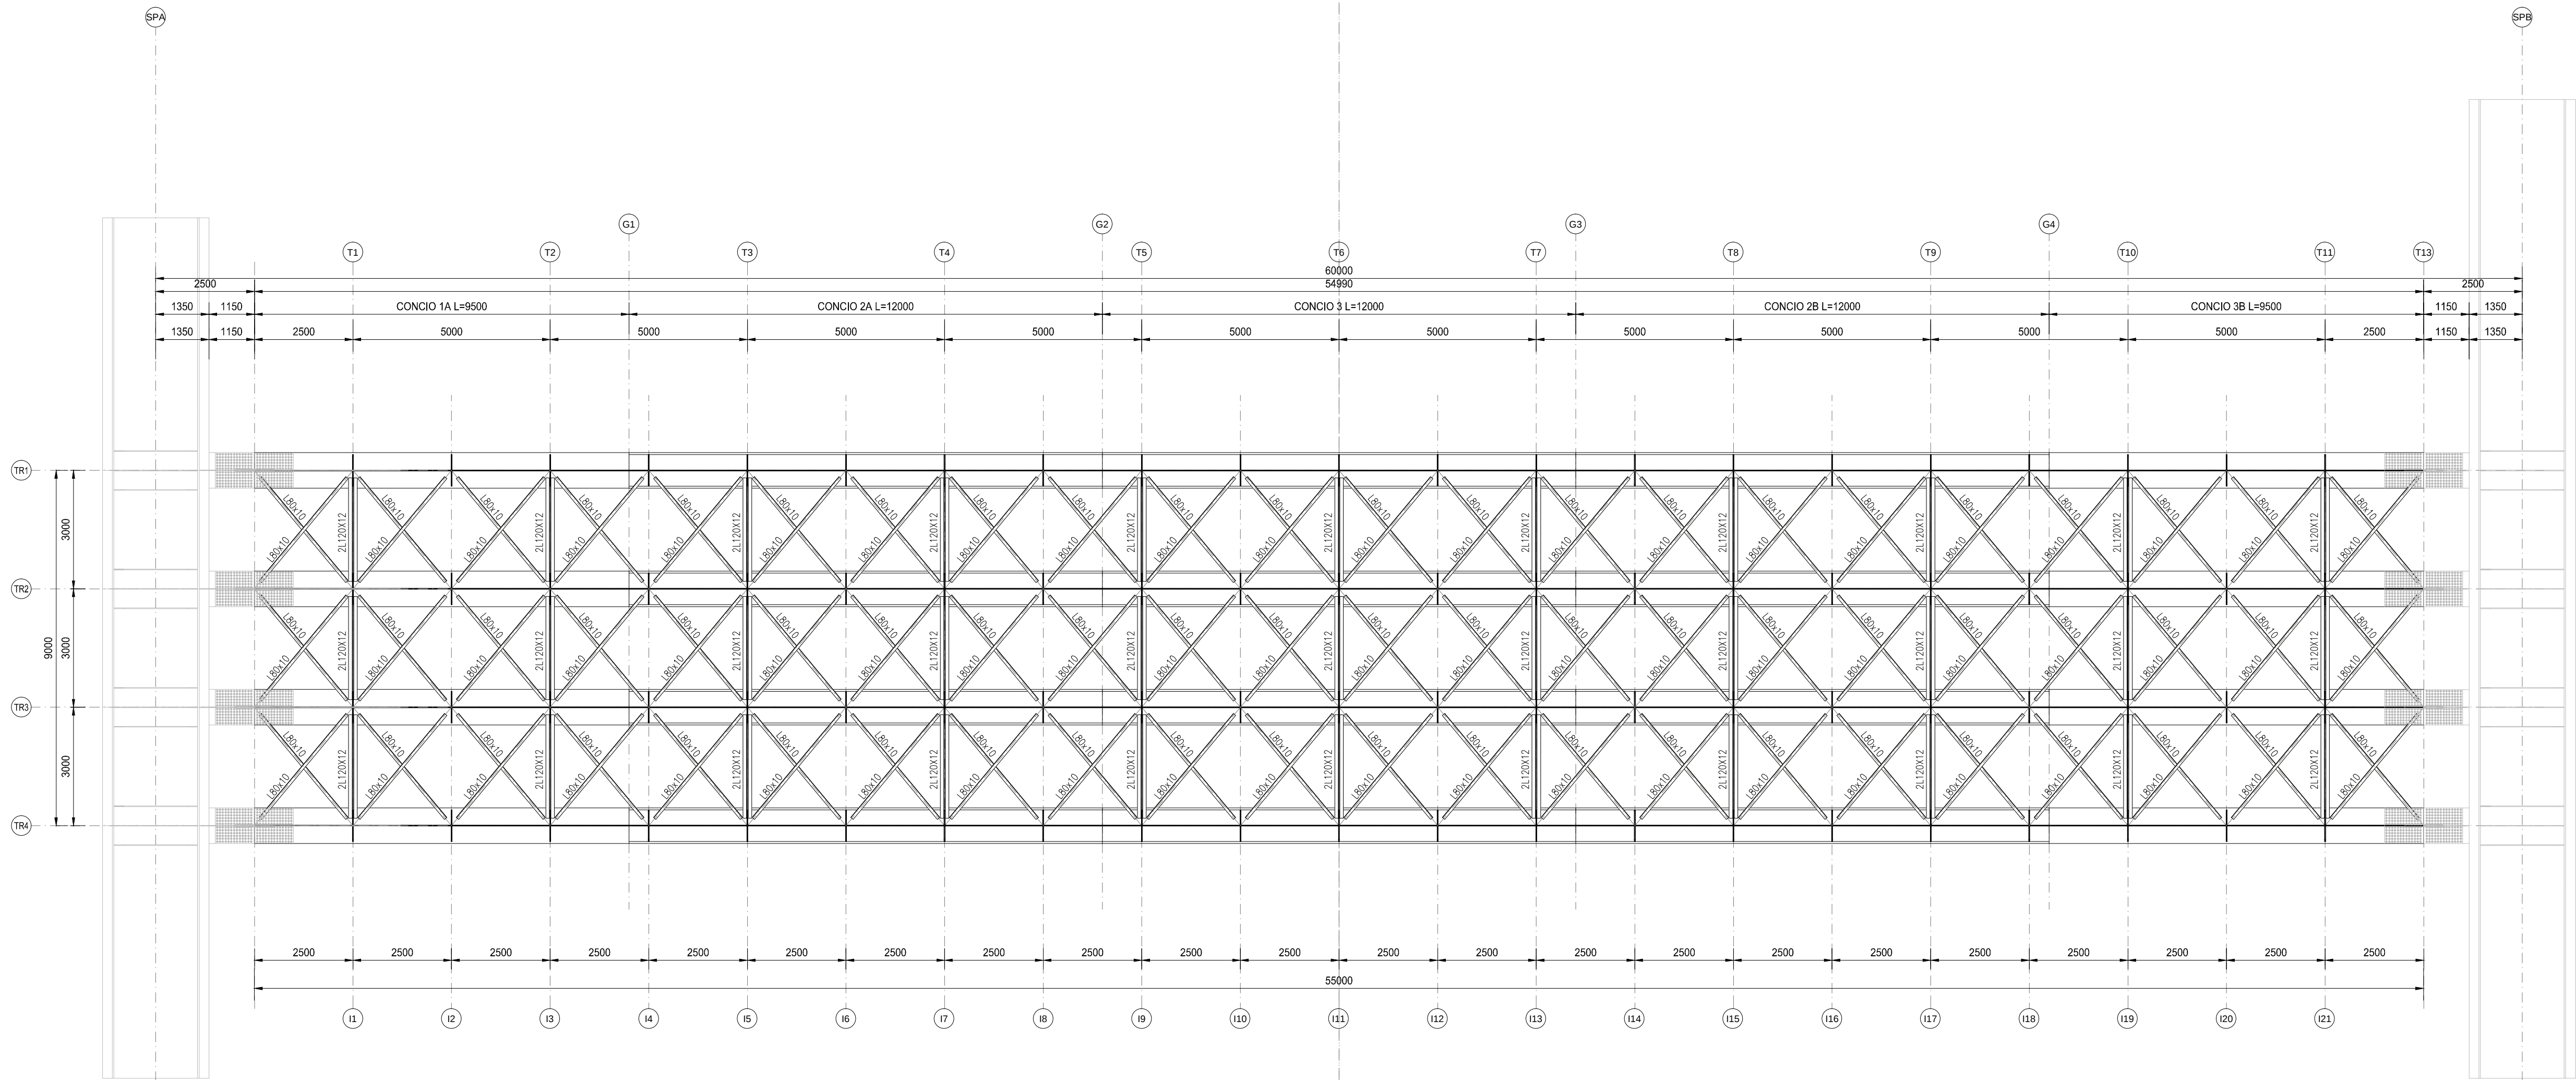

SEZIONE LONGITUDINALE
SCALA 1:100

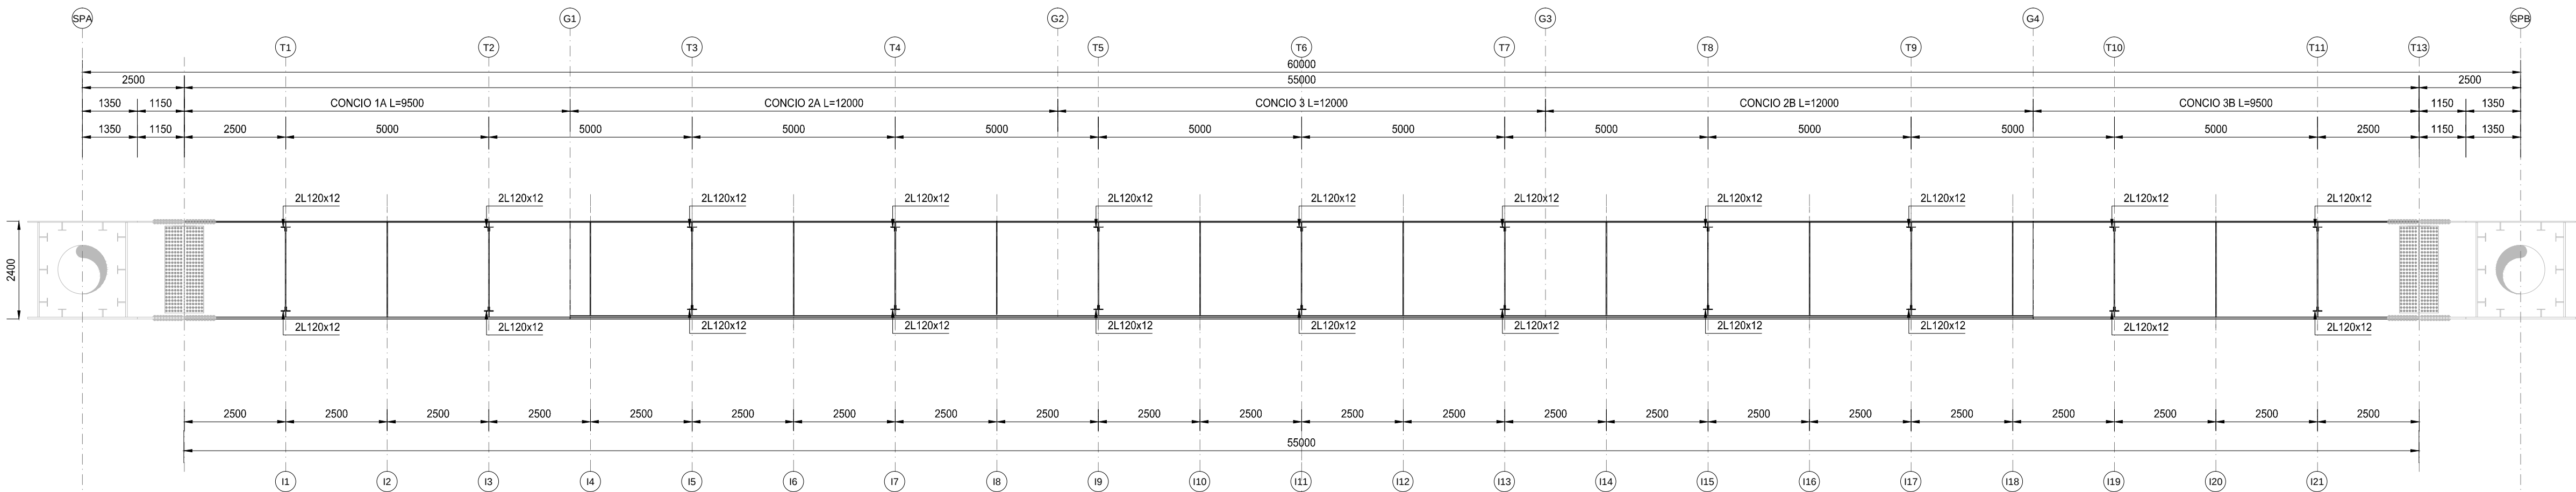

NOTE

LE CONTROVENTATURE SONO STATE PREVISTE SOLO PER LE FASI DI VARO, MONTAGGIO E GETTO DELLA SOLETTA; SUCCESSIVAMENTE SARANNO RIMOSSE.

RICHIAMI AD ALTRI ELABORATI

PER LA DEFINIZIONE DELLE CARATTERISTICHE DEI MATERIALI **HM01 - P00V02STRCP01**



LAVORI DI COLLEGAMENTO TRA LA S.S.11 A MAGENTA E LA TANGENZIALE OVEST DI MILANO
VARIANTE DI ABBIEGRASSO E ADEGUAMENTO IN SEDE DEL TRATTO ABBIEGRASSO-VIGEVANO FINO AL PONTE SUL FIUME TICINO
1° STRALCIO DA MAGENTA A VIGEVANO - TRATTA C

PROGETTO ESECUTIVO

STUDIO CORONA Ing. Renato Valsecchi Arch. Roberto Valsecchi	ING. RENATO DEL PRETE Ing. Renato Del Prete Arch. Roberto Del Prete	ECOPLAN Arch. Roberto Del Prete Arch. Roberto Del Prete	EG Arch. Roberto Del Prete Arch. Roberto Del Prete
UNING Ing. Renato Valsecchi Arch. Roberto Valsecchi	SETAC Ing. Renato Valsecchi Arch. Roberto Valsecchi	ARKE Ing. Renato Valsecchi Arch. Roberto Valsecchi	DOTT. GIOL. DANIO SALU Ing. Renato Valsecchi Arch. Roberto Valsecchi
VISTO IL RESPONSABILE DEL PROCEDIMENTO Ing. Renato Valsecchi	INTEGRATORE DELLE PRESTAZIONI SPECIALISTICHE Ing. Renato Valsecchi	GEOLOGO Ing. Renato Valsecchi	IL COORDINATORE DELLA SICUREZZA IN FASE DI PROGETTAZIONE Ing. Renato Valsecchi
Dot. Ing. Giuseppe Danilo MALGERI	Ing. Valerio BAIETTI	Prof. Ing. GIORGIO MONTERISI	Ing. Gianluca COCCARELLO

H - PROGETTO STRUTTURALE OPERE PRINCIPALI
HM - VI02 - VIADOTTO N.02 - SVINCOLO N.10
CARPENTERIA IMPALCATO - TAVOLA 01 DI 03

CODICE PROGETTO PROGETTO LO203	LIV. PROJ. E	N. PROJ. 1801	NOME FILE HM06_P00V02STRCP01_B.dwg	REVISIONE B	SCALA 1:200
EMMISSIONE A SEGUITO DI RAPPORTO INTERMEDIO DI VERIFICA ITCF-C188001-01-ATF-RA-0001	EMMISSIONE 2018	REDAZIONE 2018	VERIFICATO 2018	APPROVATO 2018	
REV.	DESCRIZIONE	DATA	REDAZIONE	VERIFICATO	APPROVATO
C	EMMISSIONE A SEGUITO DI RAPPORTO INTERMEDIO DI VERIFICA ITCF-C188001-01-ATF-RA-0001	MAGGIO 2019	ARCH. MAURO SASSO	ING. GAETANO BARIERI	ING. VALERIO BAIETTI
A	EMMISSIONE	DICEMBRE 2018	ARCH. MAURO SASSO	ING. GAETANO BARIERI	ING. VALERIO BAIETTI