PIANTA PREDALLES
SCALA 1:100

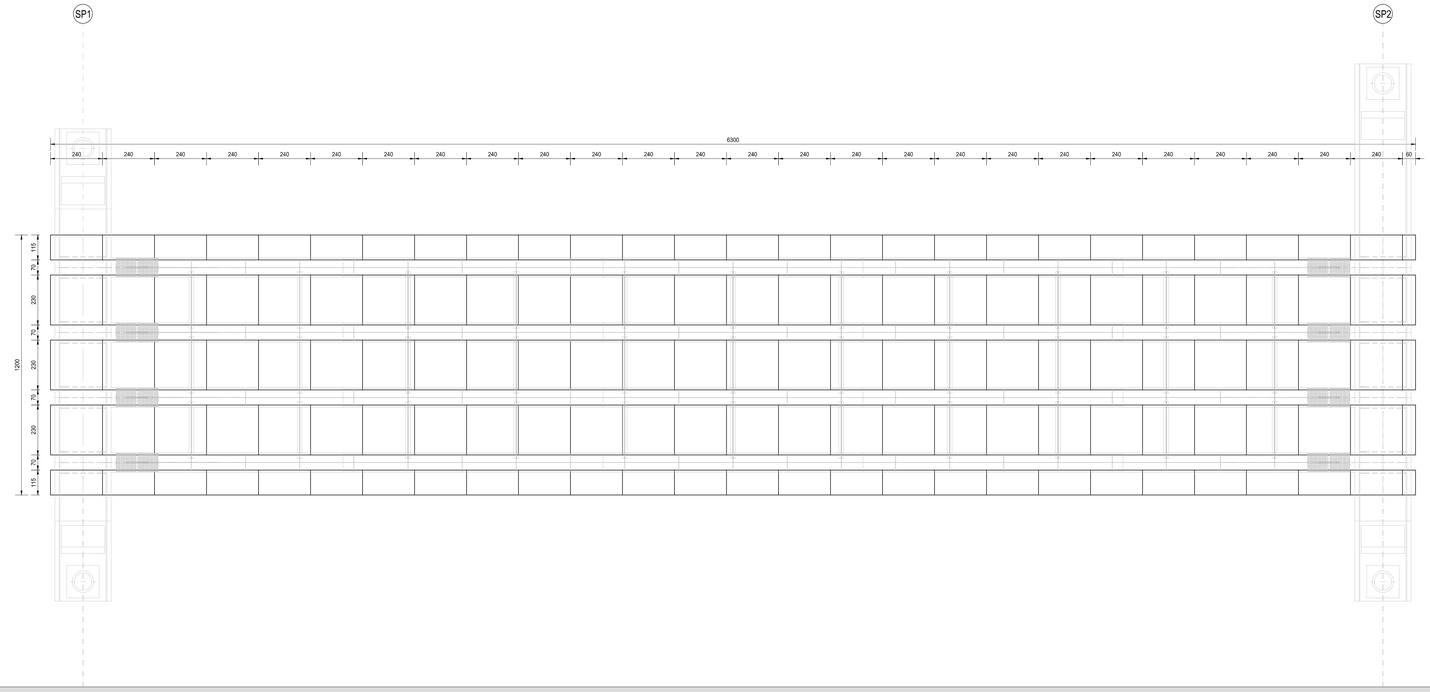

SEZIONE TRASVERSALE TIPO
SCALA 1:50

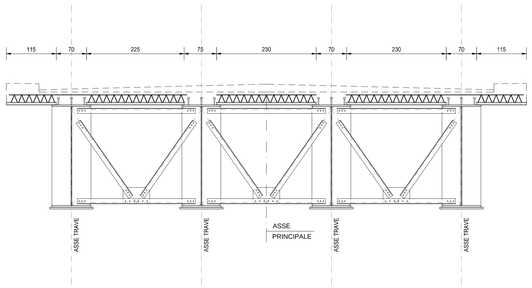

SEZIONE TRASVERSALE IN CORRISPONDENZA DELLA PILA
SCALA 1:50

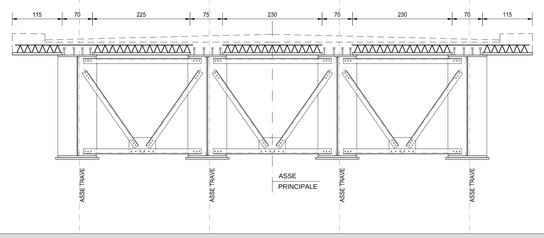

PARTICOLARE TRALICCIO
SCALA 1:5

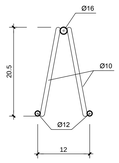

SEZIONE PREDALLES
SCALA 1:20

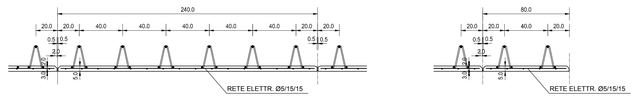

SEQUENZA OPERATIVA - SEZIONE TRASVERSALE PRIMA FASE
SCALA 1:100

PRIMA FASE:
a) POSA PREDALLES
b) POSIZIONARE L'ARMATURA AGGIUNTIVA
c) GETTO DI PRIMA FASE FINO A 0,30 m OLTRE ASSE TRAVE

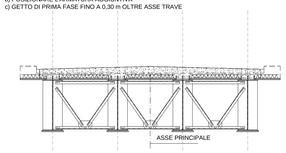

SEQUENZA OPERATIVA - SEZIONE TRASVERSALE SECONDA FASE
SCALA 1:100

SECONDA FASE:
GETTO SOLETTA

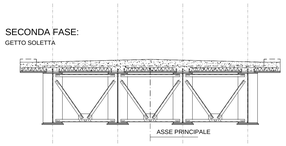

SEQUENZA OPERATIVA - SEZIONE TRASVERSALE TERZA FASE
SCALA 1:100

TERZA FASE FASE:
GETTO CORDOLI

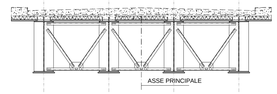

SCHEMI DI SOLLEVAMENTO
SCALA --------

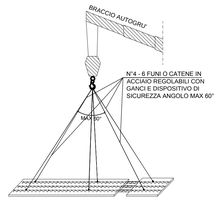

SCHEMA DI STOCCAGGIO
SCALA --------

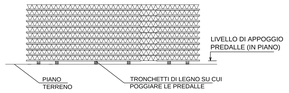

SCHEMA DI TRASPORTO
SCALA --------

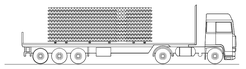

NOTA BENE

LE PREDALLE TRALICCIATE E LA SOLETTA SONO STATE PROGETTATE CON RIFERIMENTO A UN VARCO DI ESTREMITA' ALLE SPALLE DI LARGHEZZA PARI A 40CM. LO SBALZO NECESSARIO A RACCORDARE IL DENTE DELLA SPALLA AL REALE VARCO DI GIUNTO DOVRA' ESSERE DETERMINATO IN FUNZIONE DELLE CARATTERISTICHE DEL REALE GIUNTO DI DILATAZIONE FORNITO IN CANTIERE

RICHIAMI AD ALTRI ELABORATI

PER LA DEFINIZIONE DELLE CARATTERISTICHE DEI MATERIALI	HM01 - P00VI02STRSC01

ANAS S.p.A.
Direzione Progettazione e Realizzazione Lavori

LAVORI DI COLLEGAMENTO TRA LA S.S.11 A MAGENTA E LA TANGENZIALE OVEST DI MILANO

VARIANTE DI ABBIATEGRASSO E ADEGUAMENTO IN SEDE DEL TRATTO ABBIATEGRASSO-VIGEVANO FINO AL PONTE SUL FIUME TICINO

1° STRALCIO DA MAGENTA A VIGEVANO - TRATTA C

PROGETTO ESECUTIVO

STUDIO CORONA — Ing. Renato Vara, Ordine degli Ing. di Torino e Provincia n° 4855 sez. A

ING. VALERIO BAJETTI — Ing. Valerio Bajetti, Ordine degli Ing. di Milano n° 14611 sez. A

ING. RENATO DEL PRETE — Ing. Renato Del Prete, Ordine degli Ing. di Milano n° 14611 sez. A

ECOPLAN — Arch. Nicoletta Frattini, Ordine degli Arch. di Milano n° 4 sez. A

EGG Engineering & Graphics S.r.l. — Ing. Gabriele Innocenti, Ordine degli Ing. di Milano n° 14356 sez. A

CONSORZIO UNING — Società Mandataria GA&M — Prof. Ing. Matteo Ranieri, Ordine degli Ing. di Bari e provincia n° 1107

SETAC s.r.l. — Servizi di Ingegneria Trasporti Ambiente Sostenibili — Prof. Ing. Luigi Montersi, Ordine degli Ing. di Bari e provincia n° 1107

ARKE' INGEGNERIA S.r.l. — Ing. Gioacchino Angarano, Ordine degli Ing. di Bari e provincia n° 7852

DOTT. GEOL. DANILO GALLO — Dott. Geol. Danilo Gallo, Ordine dei Geologi della Puglia n° 1146

VISTO: IL RESPONSABILE DEL PROCEDIMENTO	INTEGRATORE DELLE PRESTAZIONI SPECIALISTICHE	GEOLOGO	IL COORDINATORE DELLA SICUREZZA IN FASE DI PROGETTAZIONE
Dott. Ing. Giuseppe Danilo MALGERI	Ing. Valerio BAJETTI	Prof. Ing. Geol. Luigi MONTERISI	Ing. Gianluca CICIRIELLO

HM09

H - PROGETTO STRUTTURALE OPERE PRINCIPALI

HM - VI02 - VIADOTTO N.02 - SVINCOLO N.10

PIANTA E CARPENTERIA PREDALLES

CODICE PROGETTO	NOME FILE	REVISIONE	SCALA:
PROGETTO: LO203 — LIV. PROG.: E — N. PROG.: 1801	HM09_P00VI02STRCP04_B.dwg		
	CODICE ELAB.: P00VI02STRCP04	B	VARIE

REV.	DESCRIZIONE	DATA	REDATTO	VERIFICATO	APPROVATO
C					
B	EMISSIONE A SEGUITO DI RAPPORTO INTERMEDIO DI VERIFICA ITCF-C186001-01-ATF-RA-00001	MAGGIO 2019	ARCH. MAURO SASSO	ING. GAETANO RANIERI	ING. VALERIO BAJETTI
A	EMISSIONE	DICEMBRE 2018	ARCH. MAURO SASSO	ING. GAETANO RANIERI	ING. VALERIO BAJETTI