


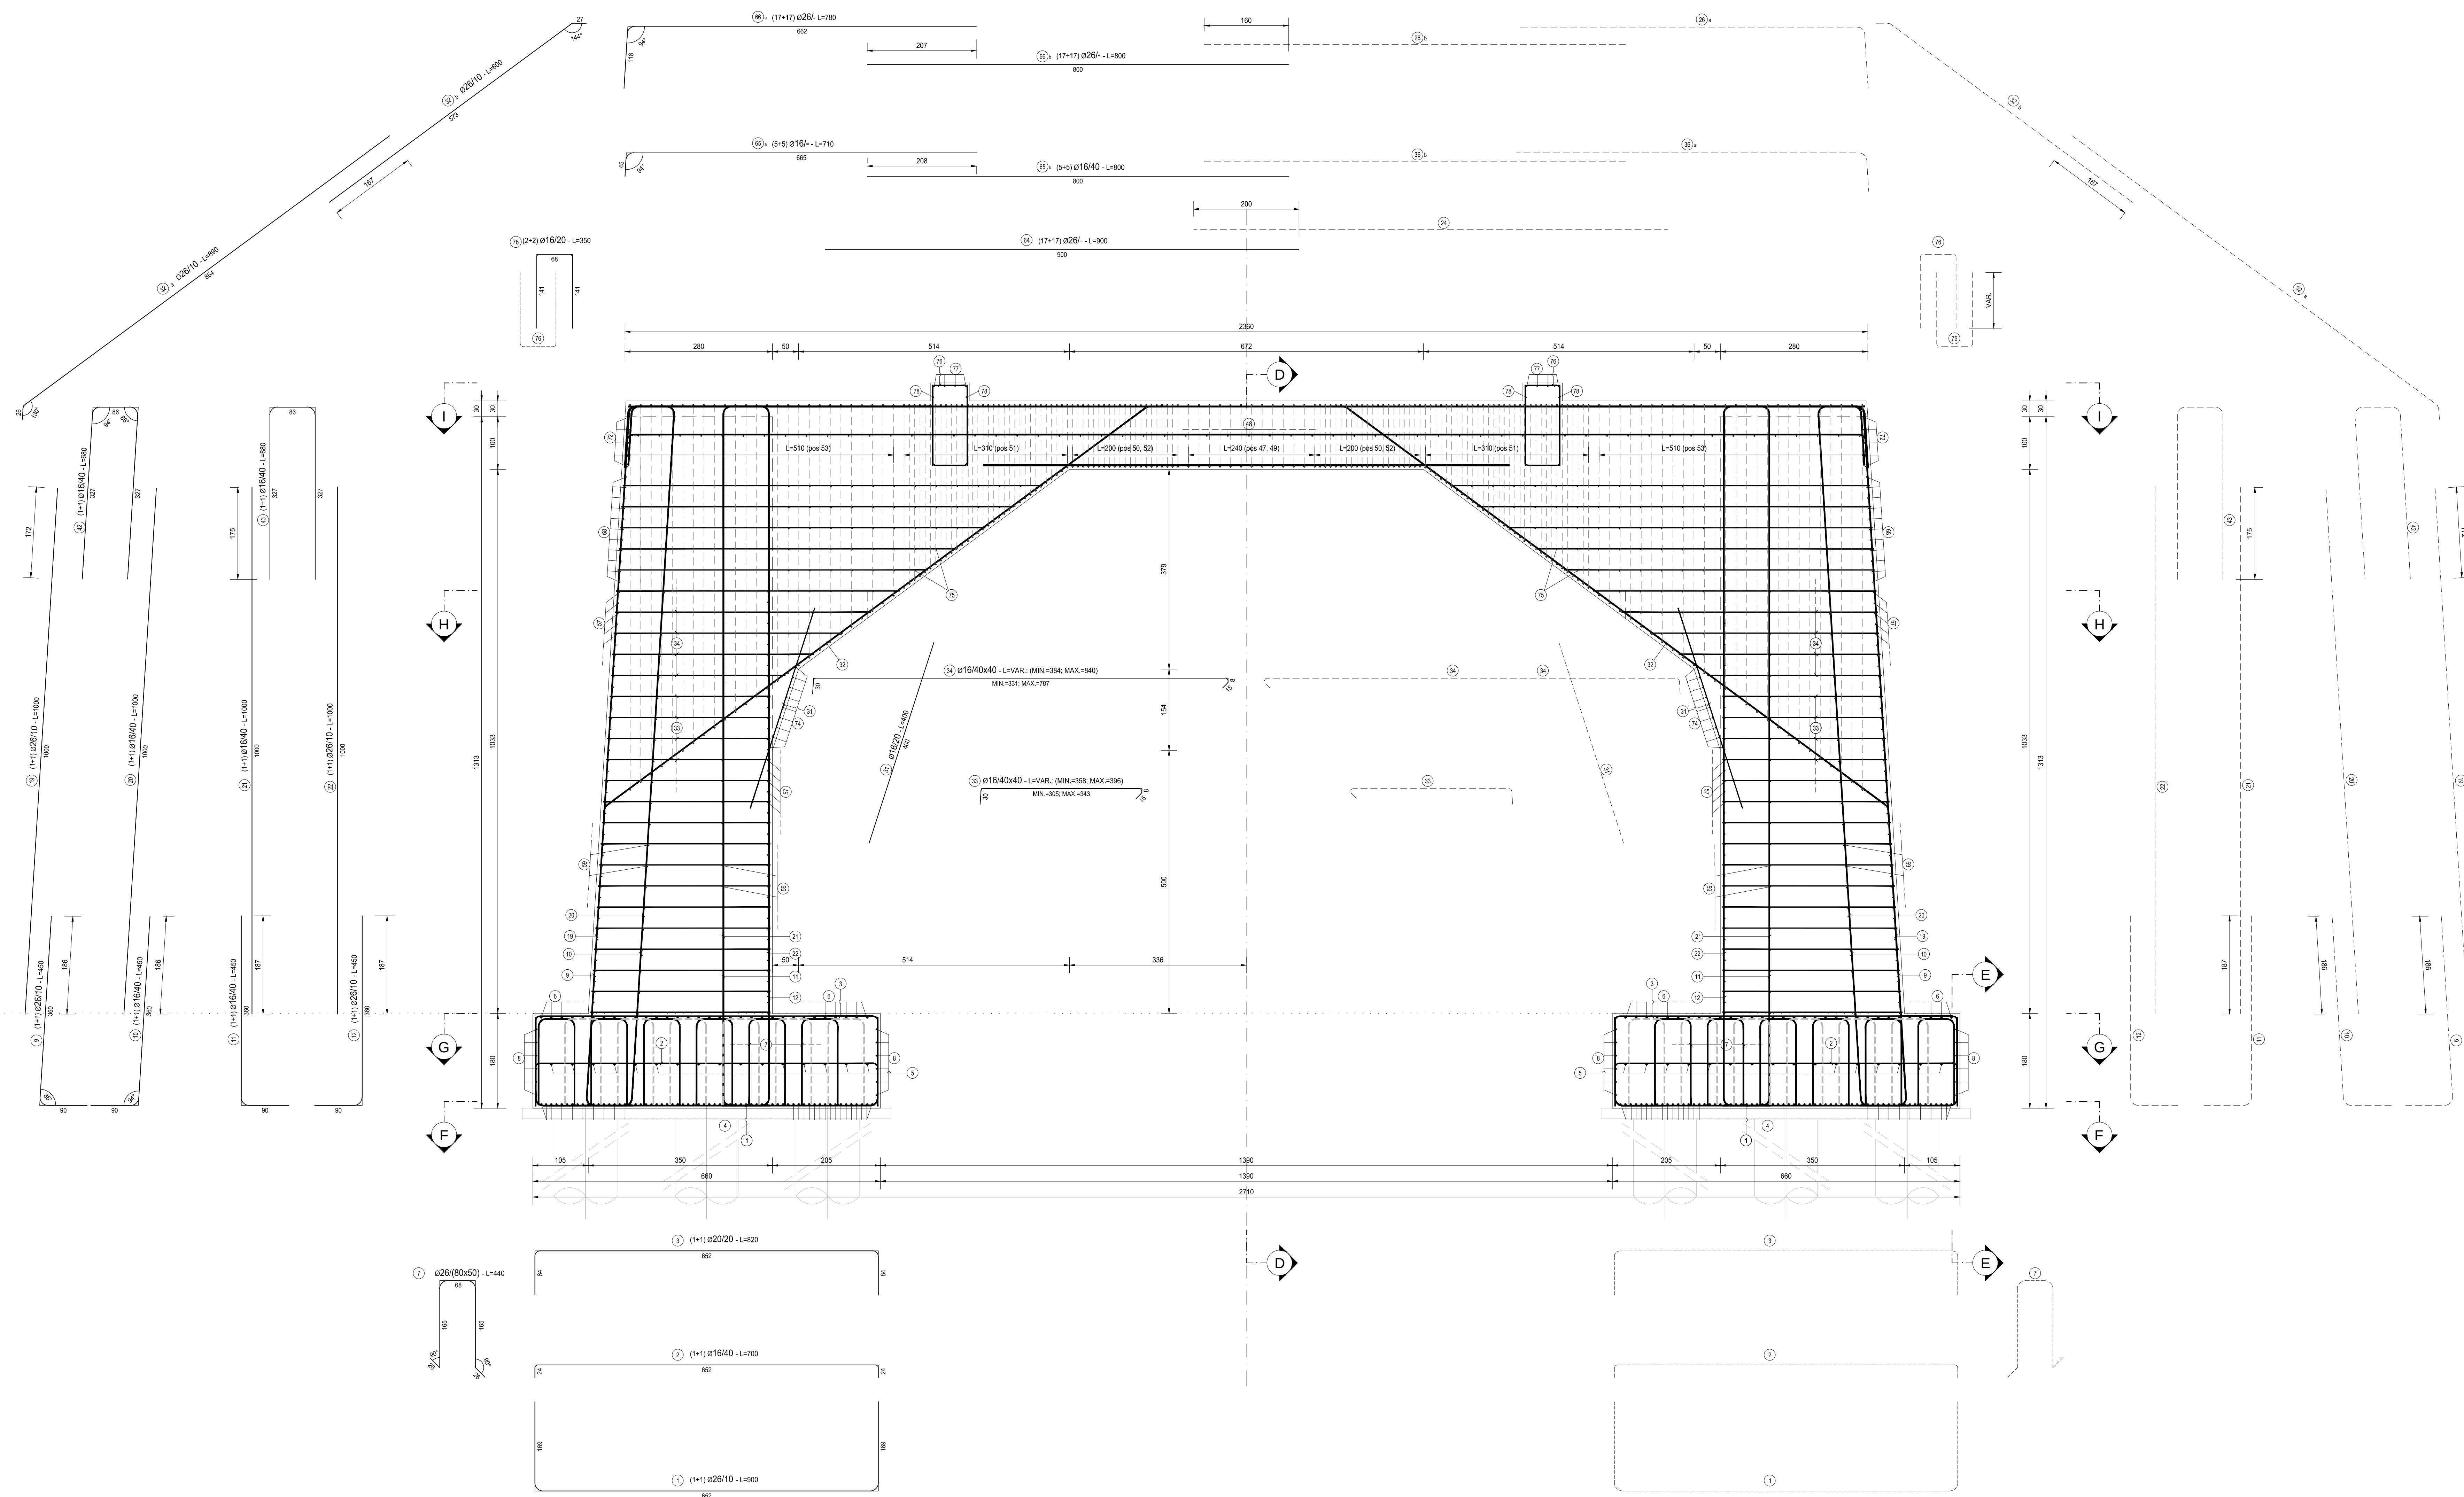

RICHIAMI AD ALTRI ELABORATI

PER LA DEFINIZIONE DELLE CARATTERISTICHE DEI MATERIALI

HM01 - P00VI02STRDI01



ANAS S.p.A.

Direzione Progettazione e Realizzazione Lavori

**LAVORI DI COLLEGAMENTO TRA LA S.S.11 A MAGENTA E LA
TANGENZIALE OVEST DI MILANO**

**VARIANTE DI ABBIATEGRASSO E ADEGUAMENTO IN SEDE DEL TRATTO
ABBIATEGRASSO-VIGEVANO FINO AL PONTE SUL FIUME TICINO**

1° STRALCIO DA MAGENTA A VIGEVANO - TRATTA C

PROGETTO ESECUTIVO

	 Repubblica del Presidente della Repubblica Italia	ING. RENATO DEL PIUTE Ingegnere	ECOPLAN Via S. Margherita 6 - 00187 Roma	 Elettrotecnica e Climatizzazione
Ing. Valerio Bacci Ingegnere Via S. Margherita 6 - 00187 Roma	Ing. Renato Del Piute Ingegnere Via S. Margherita 6 - 00187 Roma	Arch. Nicoletta Frattini Architetto Via S. Margherita 6 - 00187 Roma	Ing. Giacomo Inocenti Ingegnere Via S. Margherita 6 - 00187 Roma	Ing. Giacomo Inocenti Ingegnere Via S. Margherita 6 - 00187 Roma
Ing. Renato Nanni Ingegnere Via S. Margherita 6 - 00187 Roma	UNING SETAC  Trasporti e Infrastrutture Costruzioni	ARKE  Architetture e Progettazione	DOTT. GILIO DANILLO GALLO Medico	DOTT. GILIO DANILLO GALLO Medico
Prof. Ing. Massimo Ranieri Professore Via S. Margherita 6 - 00187 Roma	Prof. Ing. Luigi Montorsi Professore Via S. Margherita 6 - 00187 Roma	Ing. Giuseppino Argenteo Ingegnere Via S. Margherita 6 - 00187 Roma	Dot. Gd. Carlo Gatto Medico Via S. Margherita 6 - 00187 Roma	Dot. Gd. Carlo Gatto Medico Via S. Margherita 6 - 00187 Roma

HM14

H - PROGETTO STRUTTURALE OPERE PRINCIPALI

HM - VI02 - VIADOTTO N.02 - SVINCOLO N.10

ARMATURA SPALLA 1 - TAVOLA 01

CODICE PROGETTO				NOME FILE				REVISIONE		SCALA:	
PROGETTO		IN PROJ.		IN PROJ.		CODICE ELAB.					
L O 2 0 3		E		I 8 0 1		P 0 0 V I 0 2 S T R A R 0 1		A		1:50	
C											
B											
A				EMISSIONE A SEGUITO DI RAPPORTO INTERMEDIO DI VERIFICA ITD-CERTIFICAZIONE-IMP-00001							
REV.		DESCRIZIONE				DATA		MACRO		ING. VALERIO BARBETTI	
						2019		ARCH. MAURO SASSE		ING. GEFANO RAMIERI	
						DAGGIO		REDATTO		VERIFICATO	
										APPROVATO	