


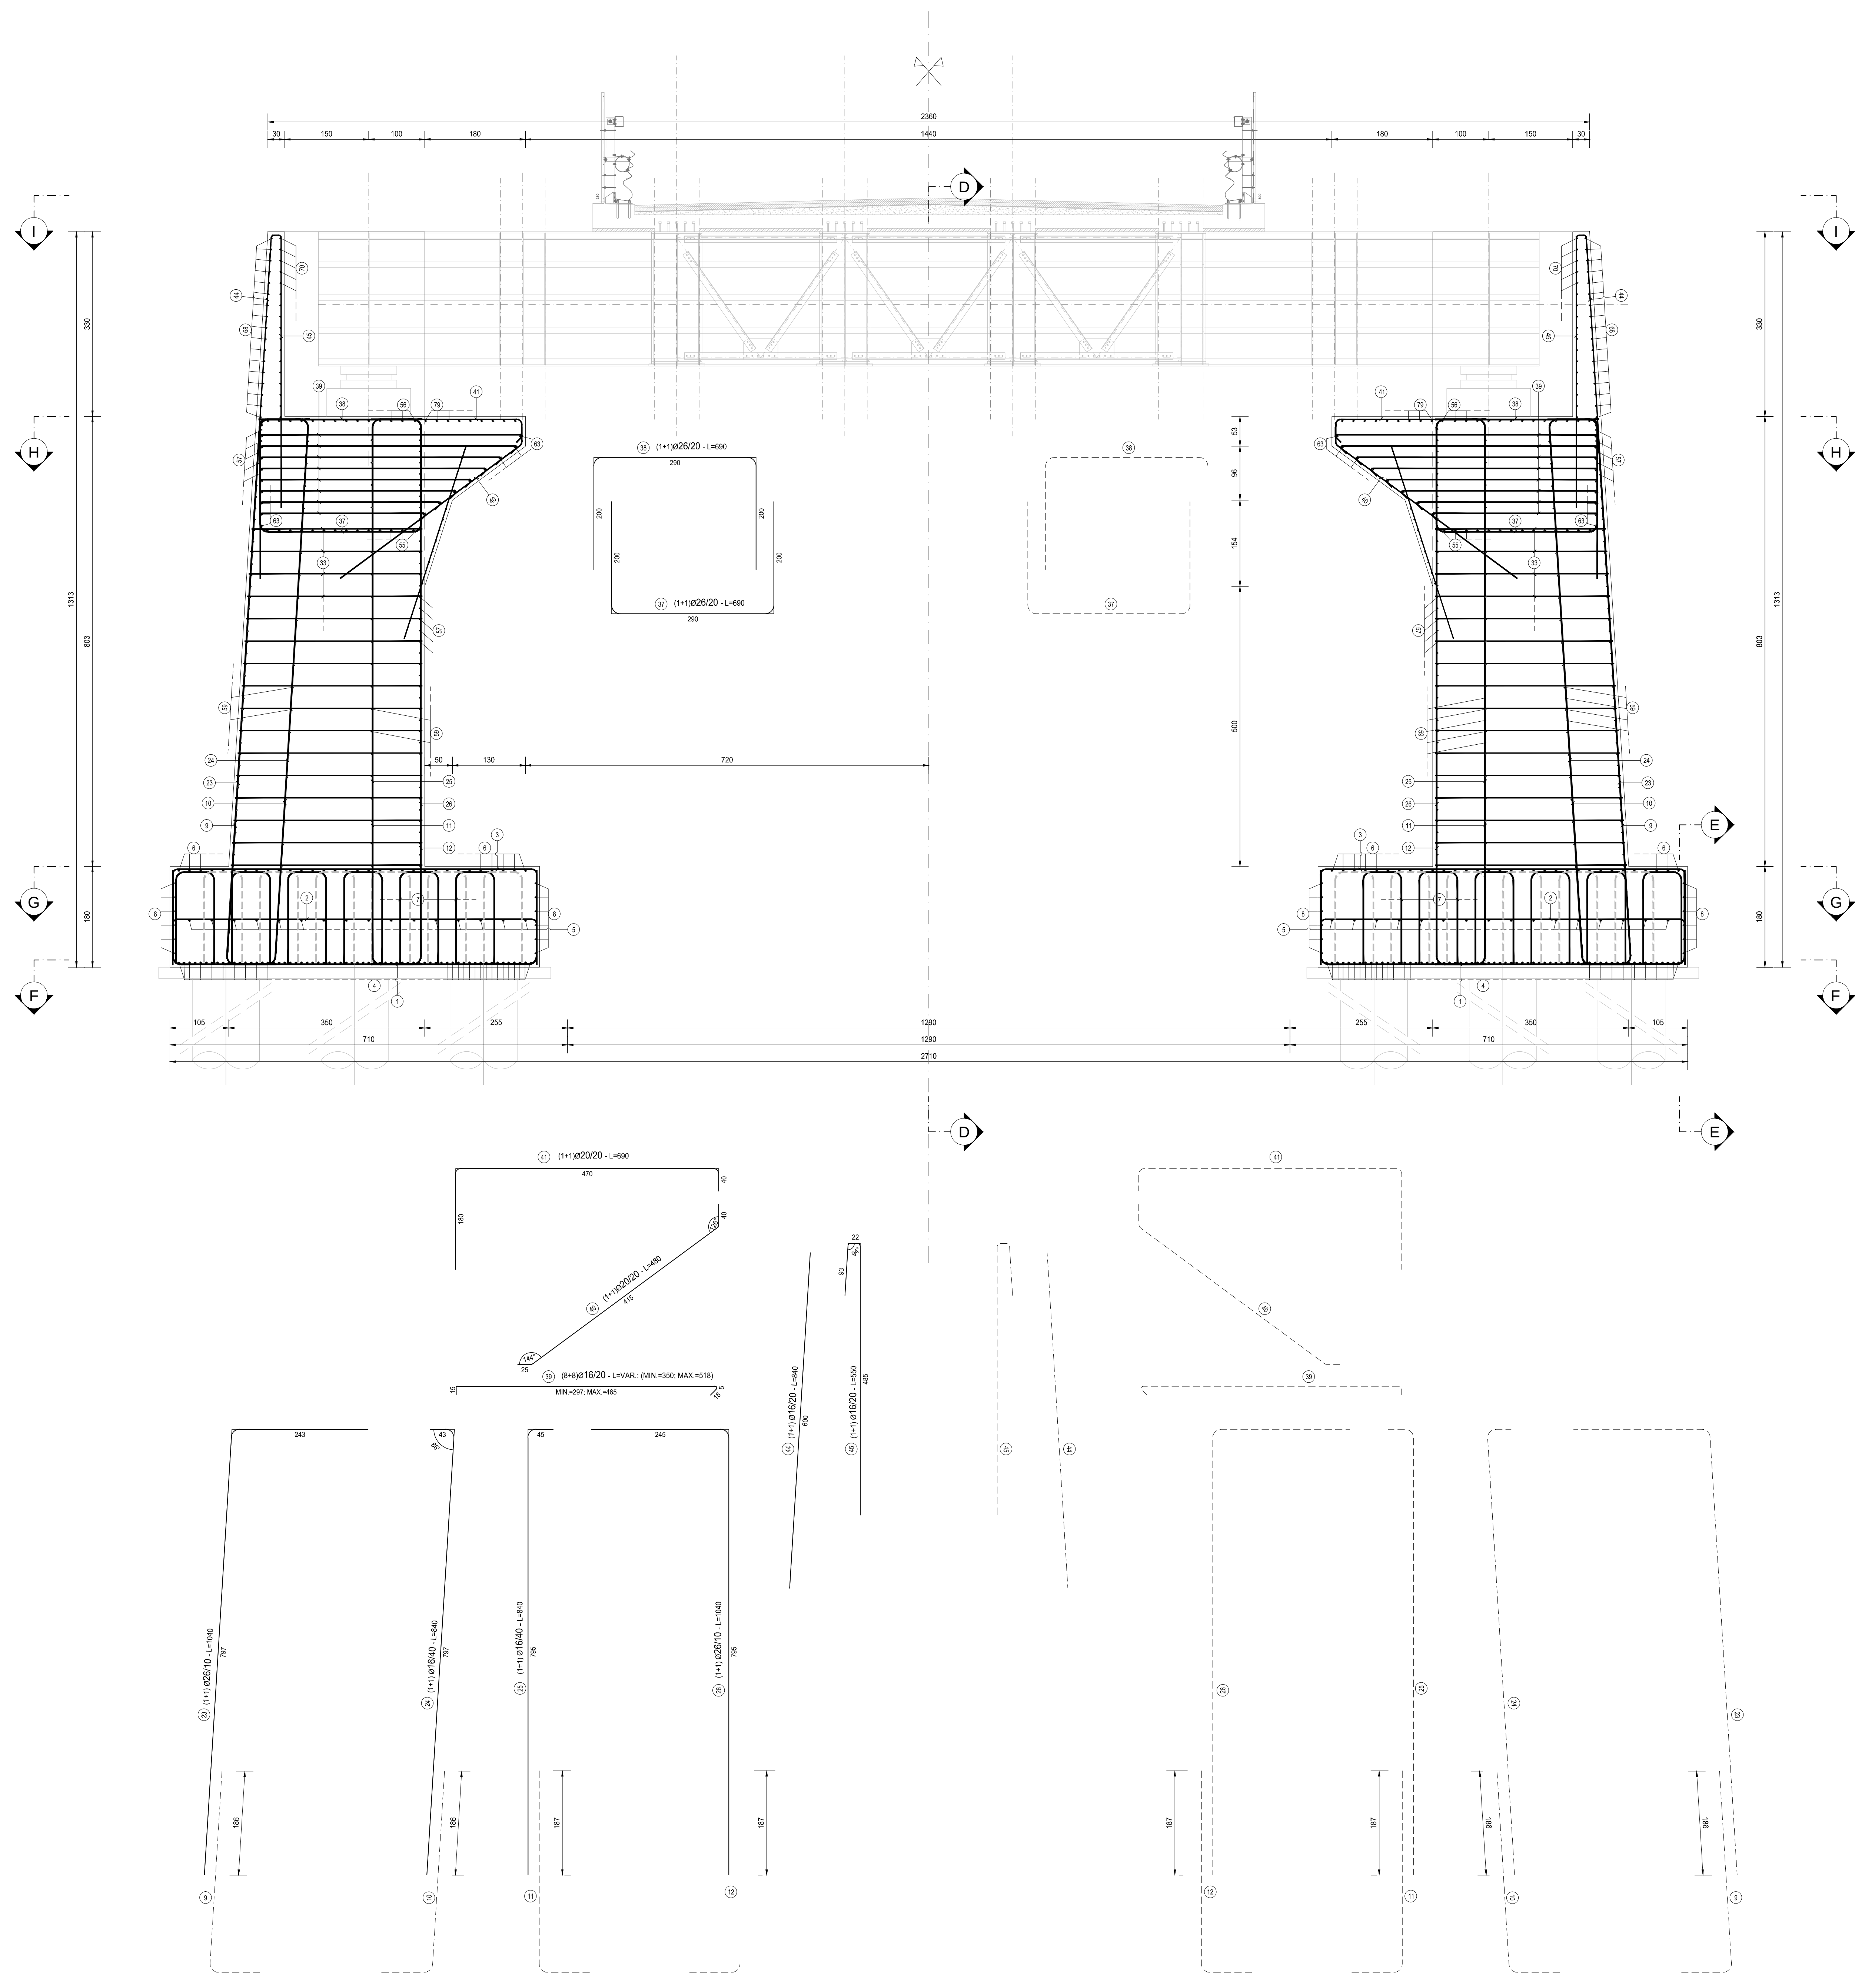

RICHIAMI AD ALTRI ELABORATI

PER LA DEFINIZIONE DELLE CARATTERISTICHE DEI MATERIALI

HM01 - P00VI02STRDI01



**LAVORI DI COLLEGAMENTO TRA LA S.S.11 A MAGENTA E LA
TANGENZIALE OVEST DI MILANO**

**VARIANTE DI ABBIATEGRASSO E ADEGUAMENTO IN SEDE DEL TRATTO
ABBIATEGRASSO-VIGEVANO FINO AL PONTE SUL FIUME TICINO**

1° STRALCIO DA MAGENTA A VIGEVANO - TRATTA C

PROGETTO ESECUTIVO

[illegible]

HM15 HM - VI02 - VIADOTTO N.02 - SVINCOLO N.10
ARMATURA SPALLA 1 - TAVOLA 02

CODICE PROGETTO			NOME FILE			REVISIONE		SCALA:	
PROGETTO			HM15_P00V102STRAR02_A.dwg						
L0203			L0101			A		1:50	
LIV. PROG.			CODICE ELAB.						
P00V102			STRAR02						
C									
B									
A									
EMMISSIONE A SEGUITO DI RAPPORTO INTERMEDIO DI VERIFICA			MAGGIO 2019			ING. GIANFRANCO RANIERI		ING. VALERIO BARILETTI	
IT2C-CH001 (LOI-ATF-RM-0001)			DATA			ING. GIANFRANCO RANIERI		ING. VALERIO BARILETTI	
REV.			DESCRIZIONE			REDAATTO		APPROVATO	