



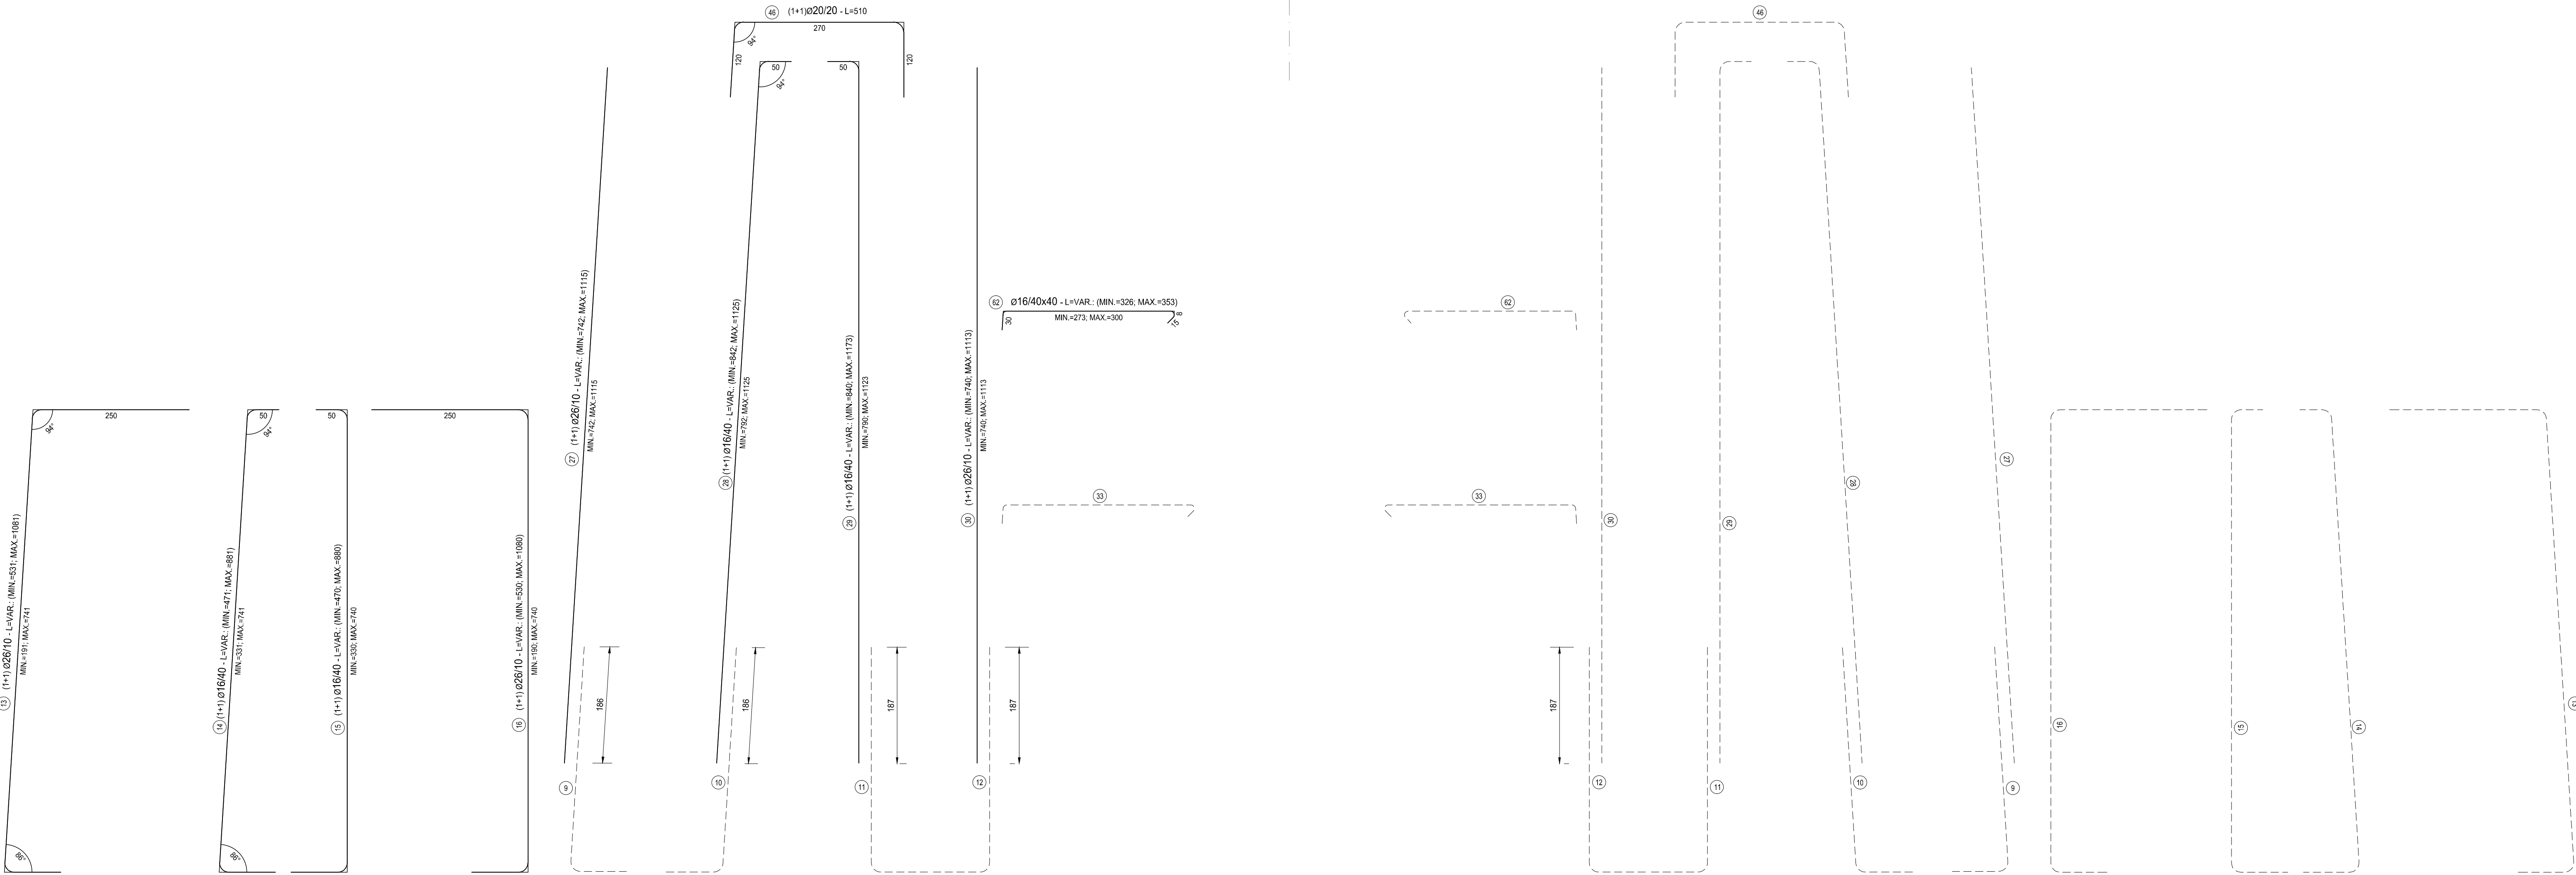

RICHIAMI AD ALTRI ELABORATI	
PER LA DEFINIZIONE DELLE CARATTERISTICHE DEI MATERIALI	HM01 - P00VI02STRDI01

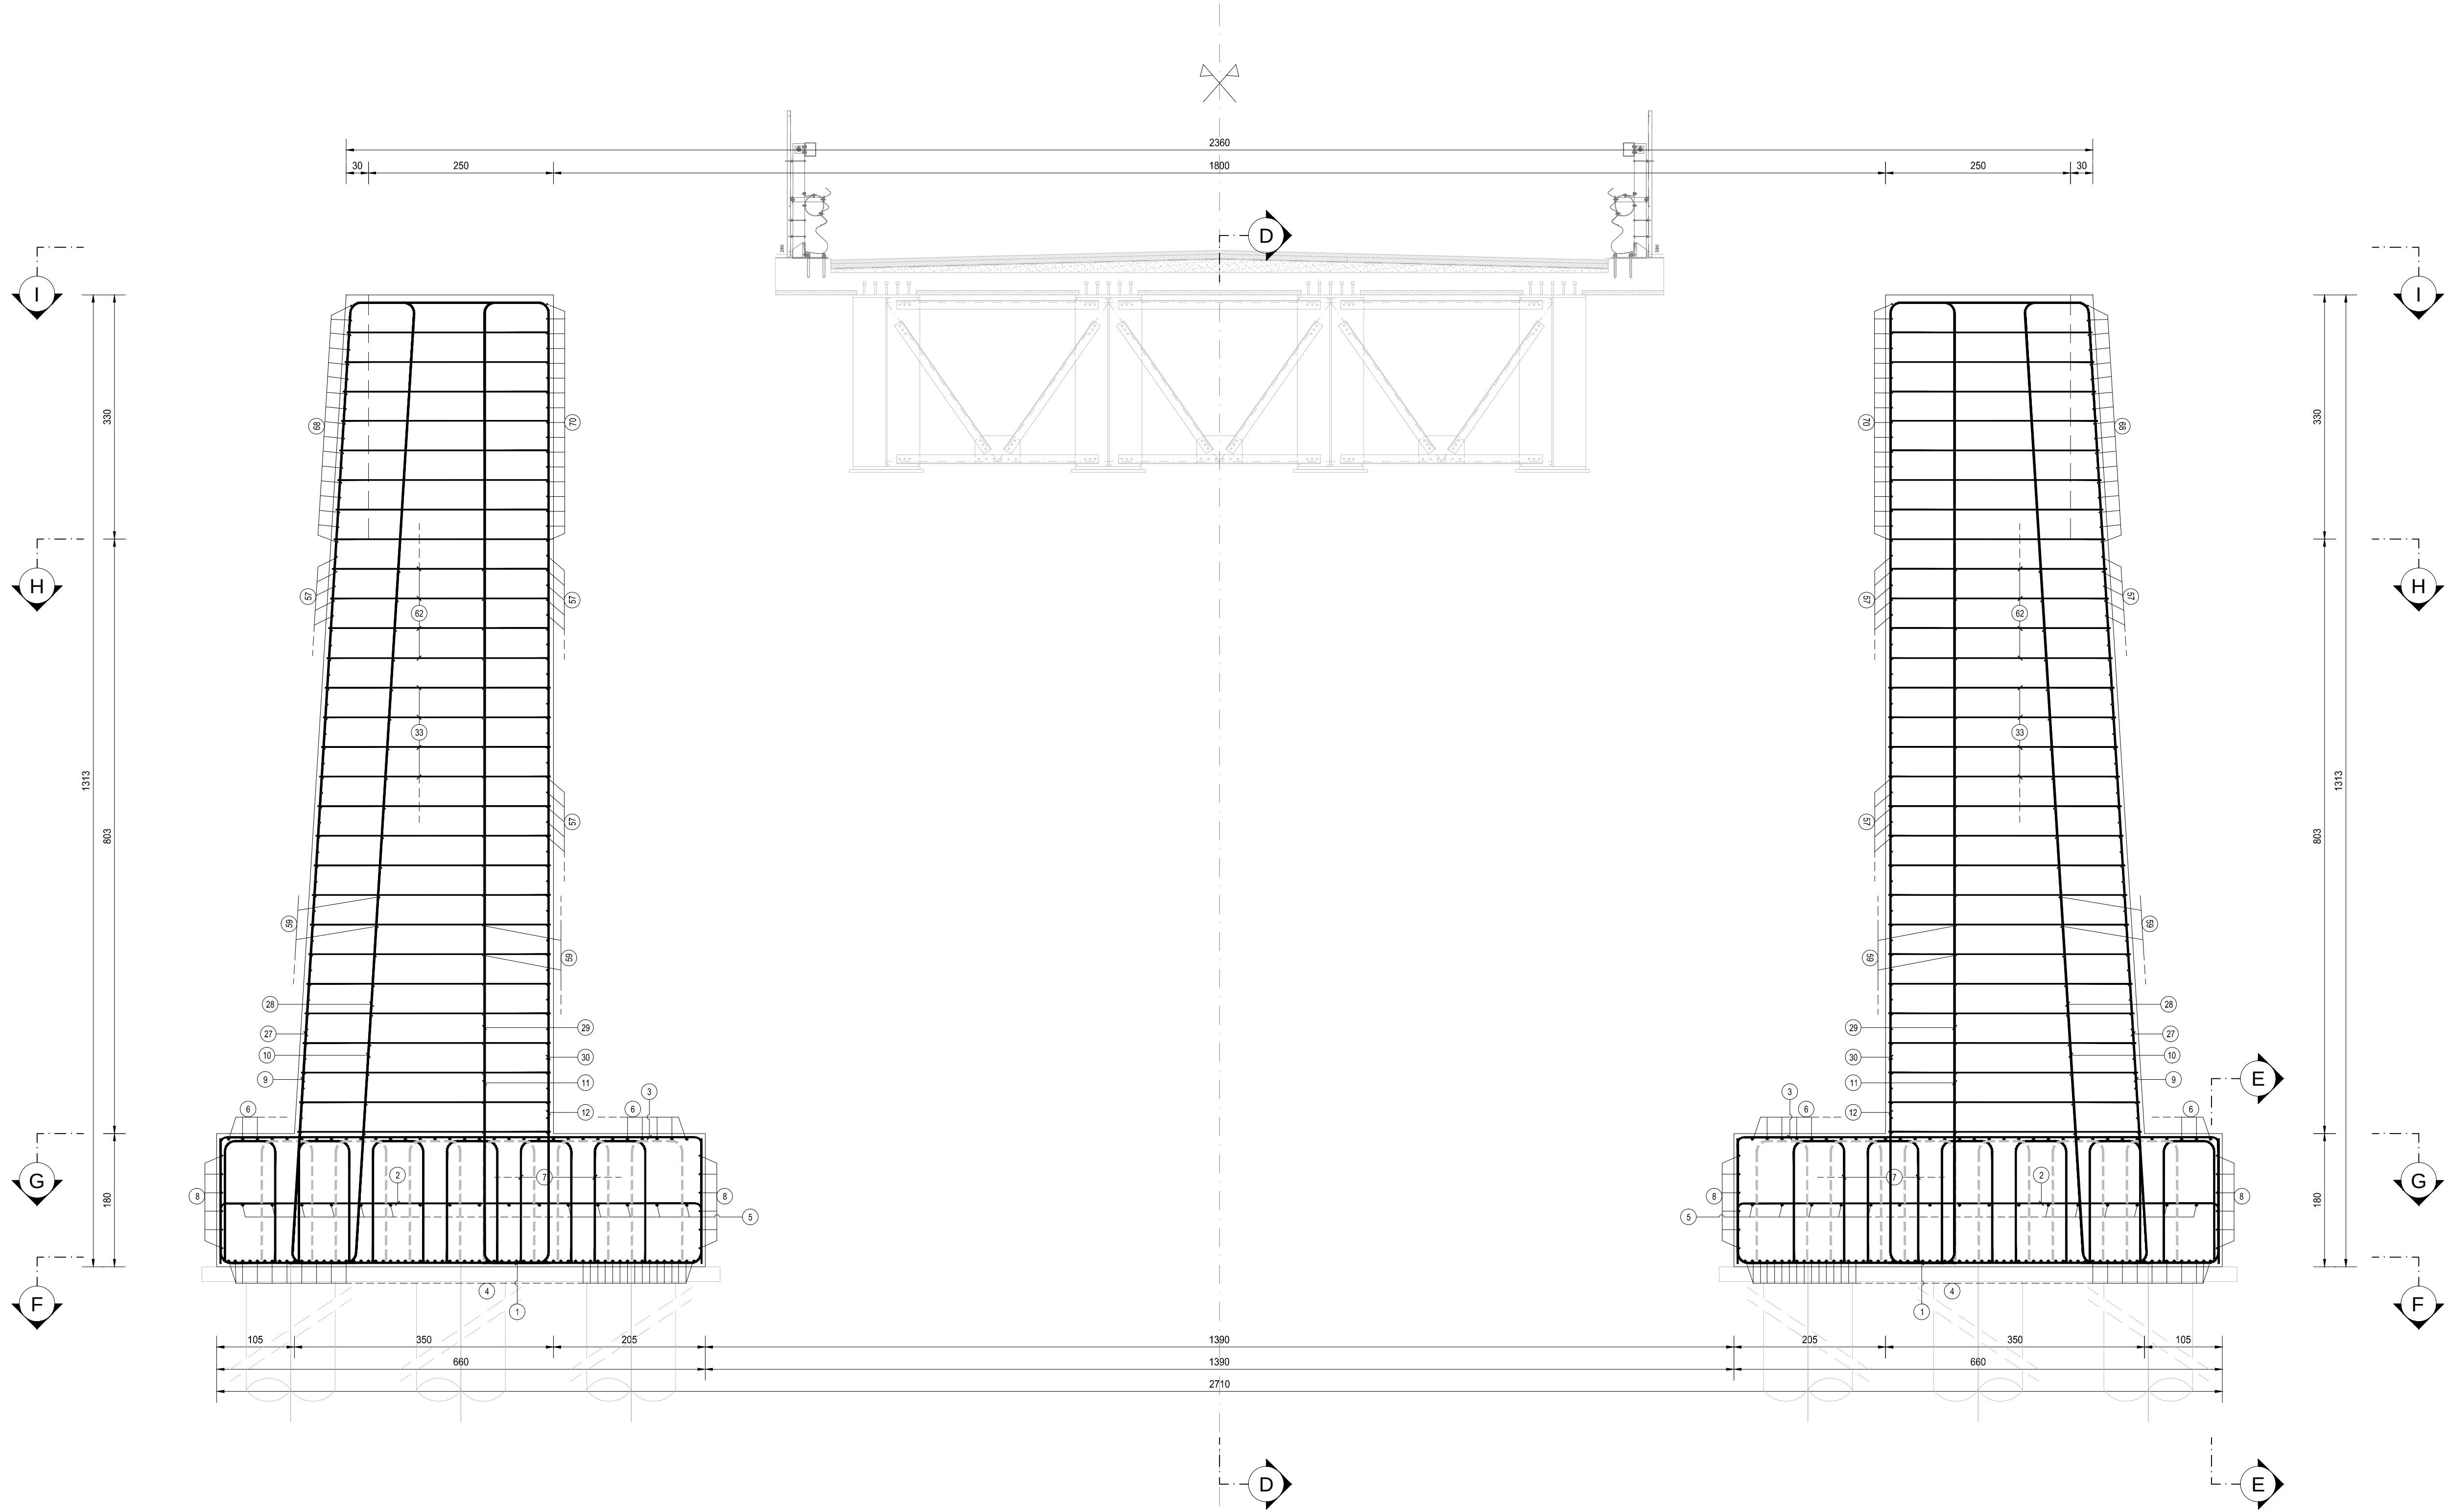

ANAS S.p.A.
Direzione Progettazione e Realizzazione Lavori


LAVORI DI COLLEGAMENTO TRA LA S.S.11 A MAGENTA E LA TANGENZIALE OVEST DI MILANO

VARIANTE DI ABBIEGRASSO E ADEGUAMENTO IN SEDE DEL TRATTO ABBIEGRASSO-VIGEVANO FINO AL PONTE SUL FIUME TICINO

1° STRALCIO DA MAGENTA A VIGEVANO - TRATTA C

PROGETTO ESECUTIVO

 Ing. Renato Vito Progettista Piazzale S. Maria, 1 20121 Milano	 Ing. Roberto Vito Progettista Piazzale S. Maria, 1 20121 Milano	 Ing. Roberto Vito Progettista Piazzale S. Maria, 1 20121 Milano	 Ing. Roberto Vito Progettista Piazzale S. Maria, 1 20121 Milano
---	--	--	--

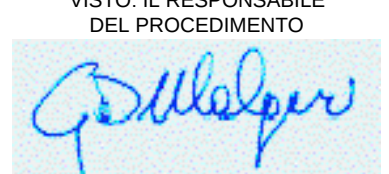 Ing. Roberto Vito Progettista	 Ing. Roberto Vito Progettista	 Ing. Roberto Vito Progettista	 Ing. Roberto Vito Progettista
--	--	--	--

HM16

H - PROGETTO STRUTTURALE OPERE PRINCIPALI
HM - VI02 - VIADOTTO N.02 - SVINCOLO N.10
ARMATURA SPALLA 1 - TAVOLA 03

CODICE PROGETTO	PROGETTO	LIV. PROJ.	N. PROJ.	NOME FILE	REVISIONE	SCALA
LO203	E	1801	1	HM16_P00VI02STRAR03_A.dwg	A	1:50
CODICE ELAB.	P00VI02STRAR03					
C						
B						
A	EMISSIONE A SEGUITO DI RAPPORTO INTERMEDIO DI VERIFICA	MAGGIO 2019	ARCH. MAURO SAKSO	ING. GAETANO SANI	ING. VALERIO BAIETTI	
REV.	DESCRIZIONE	DATA	REDATTO	VERIFICATO	APPROVATO	