



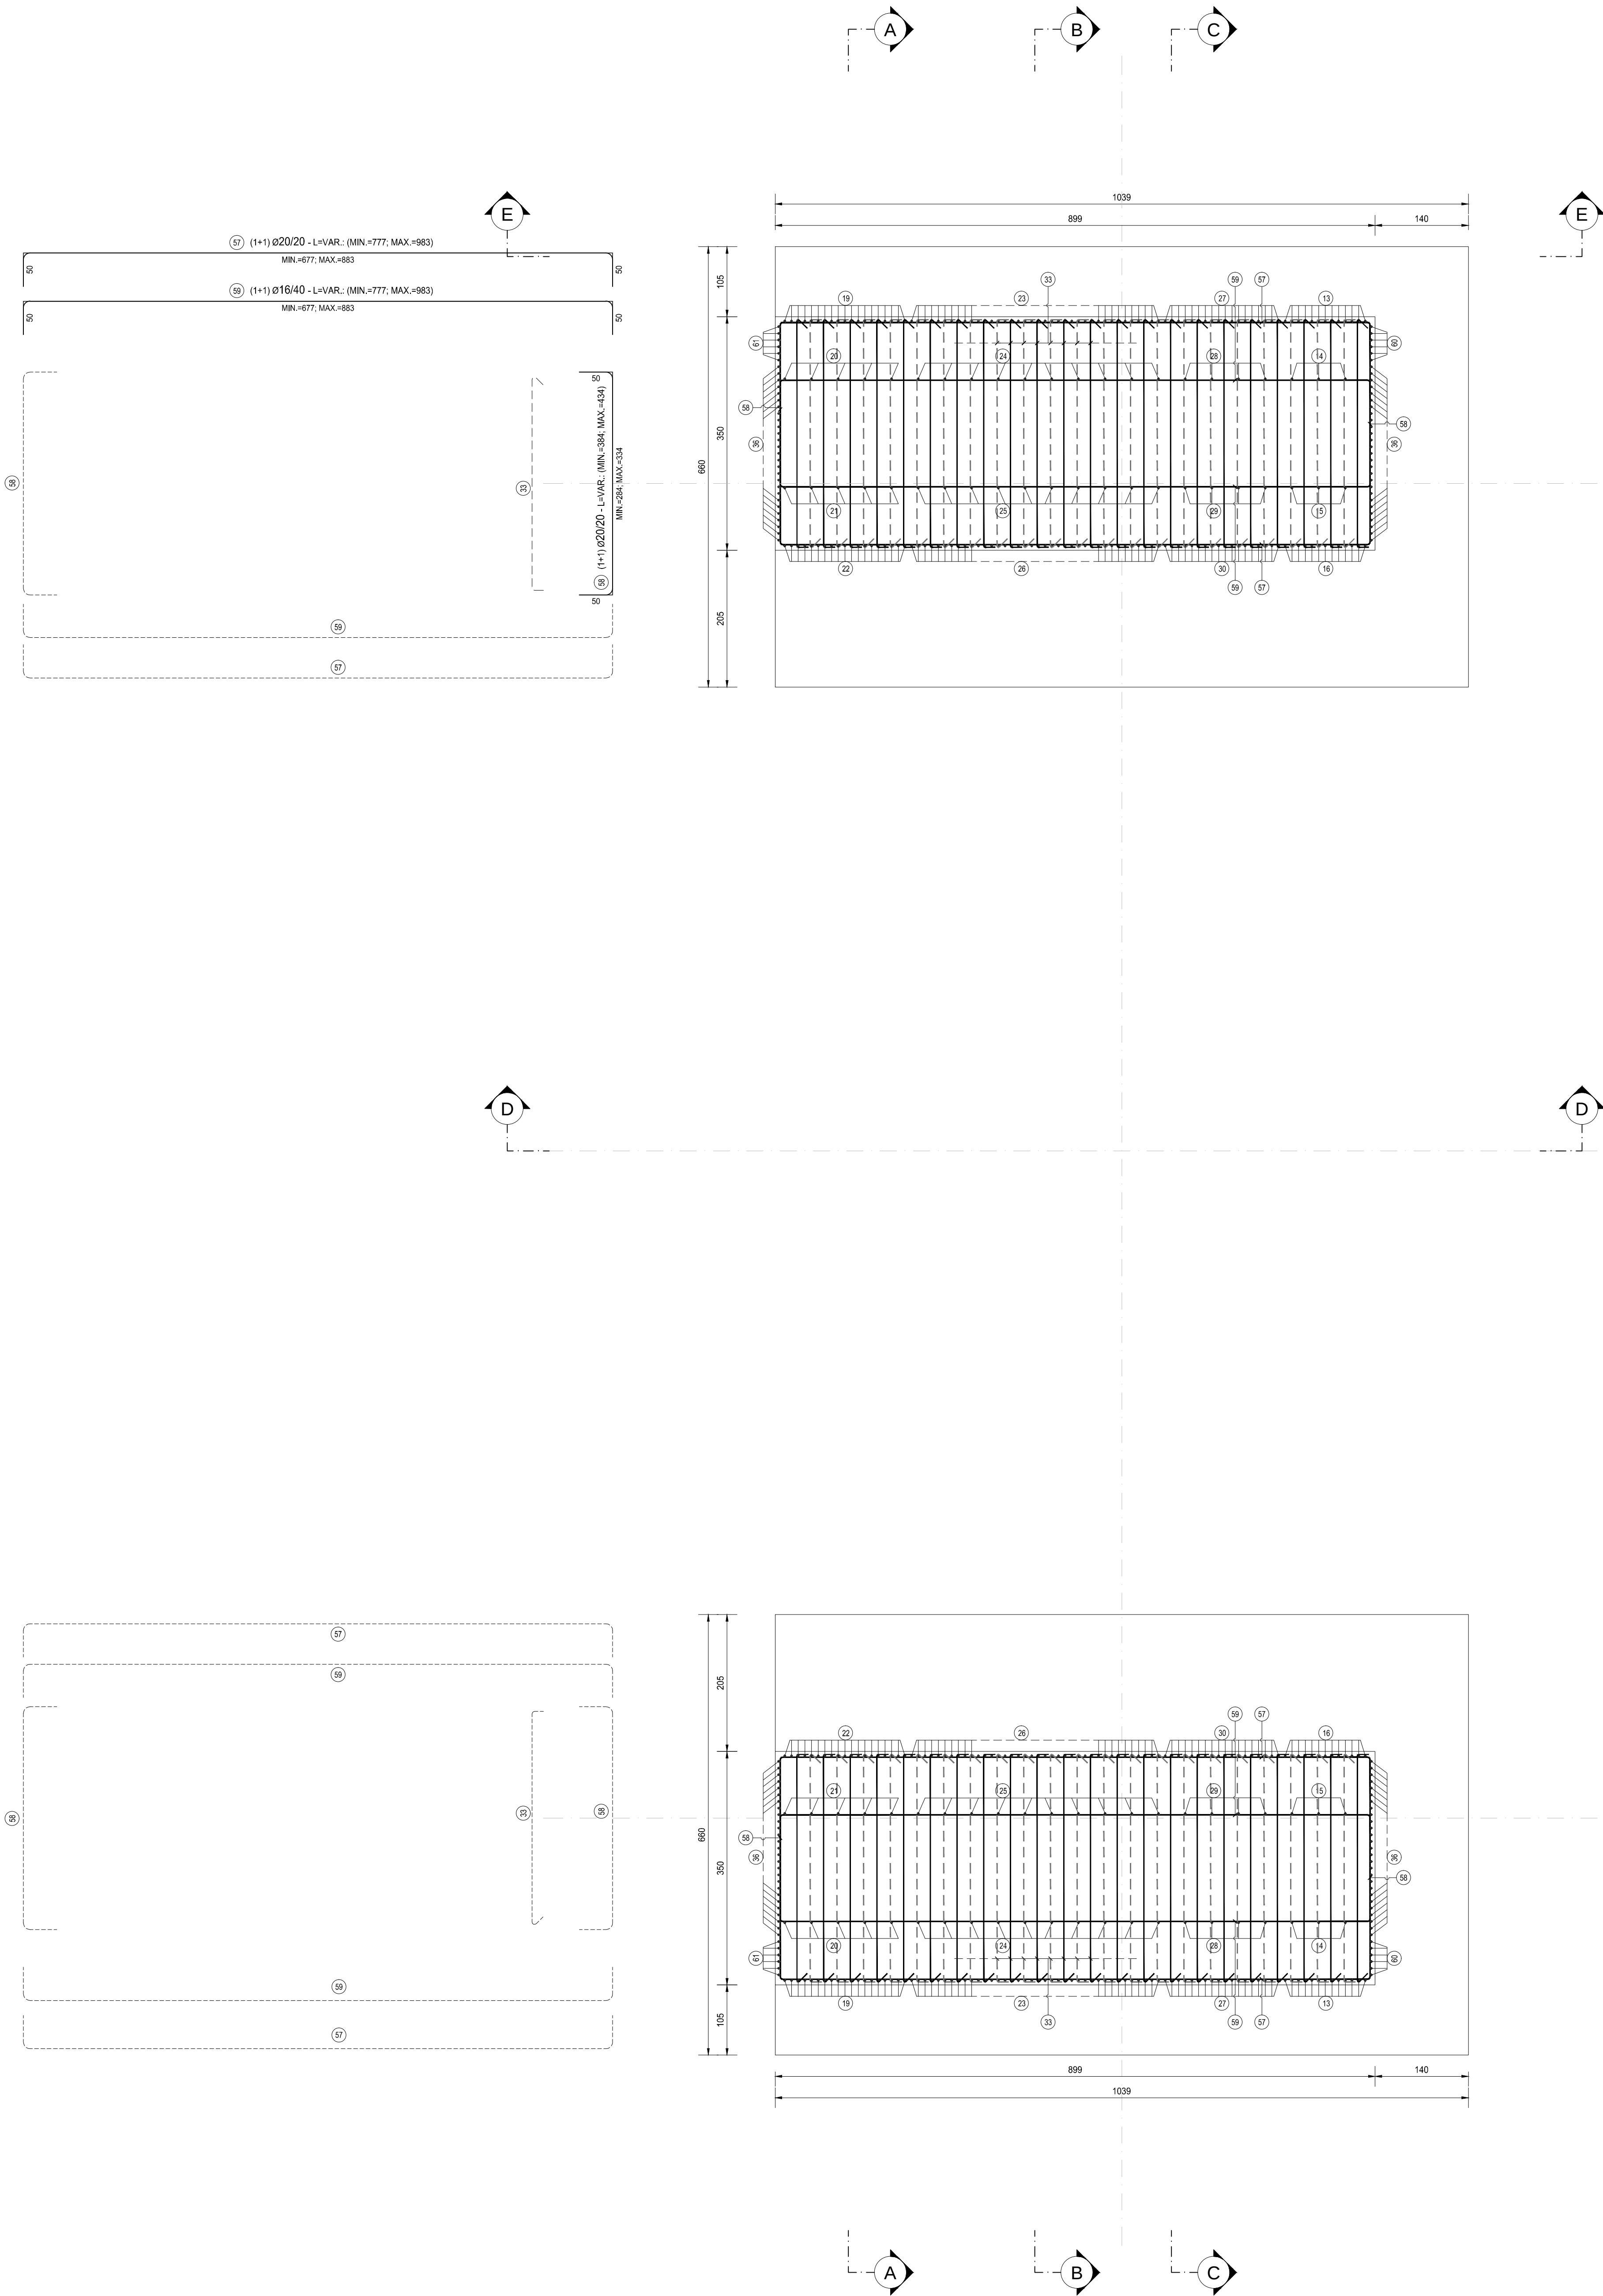

RICHIAMI AD ALTRI ELABORATI	
PER LA DEFINIZIONE DELLE CARATTERISTICHE DEI MATERIALI	HM01 - P00VI02STRD101

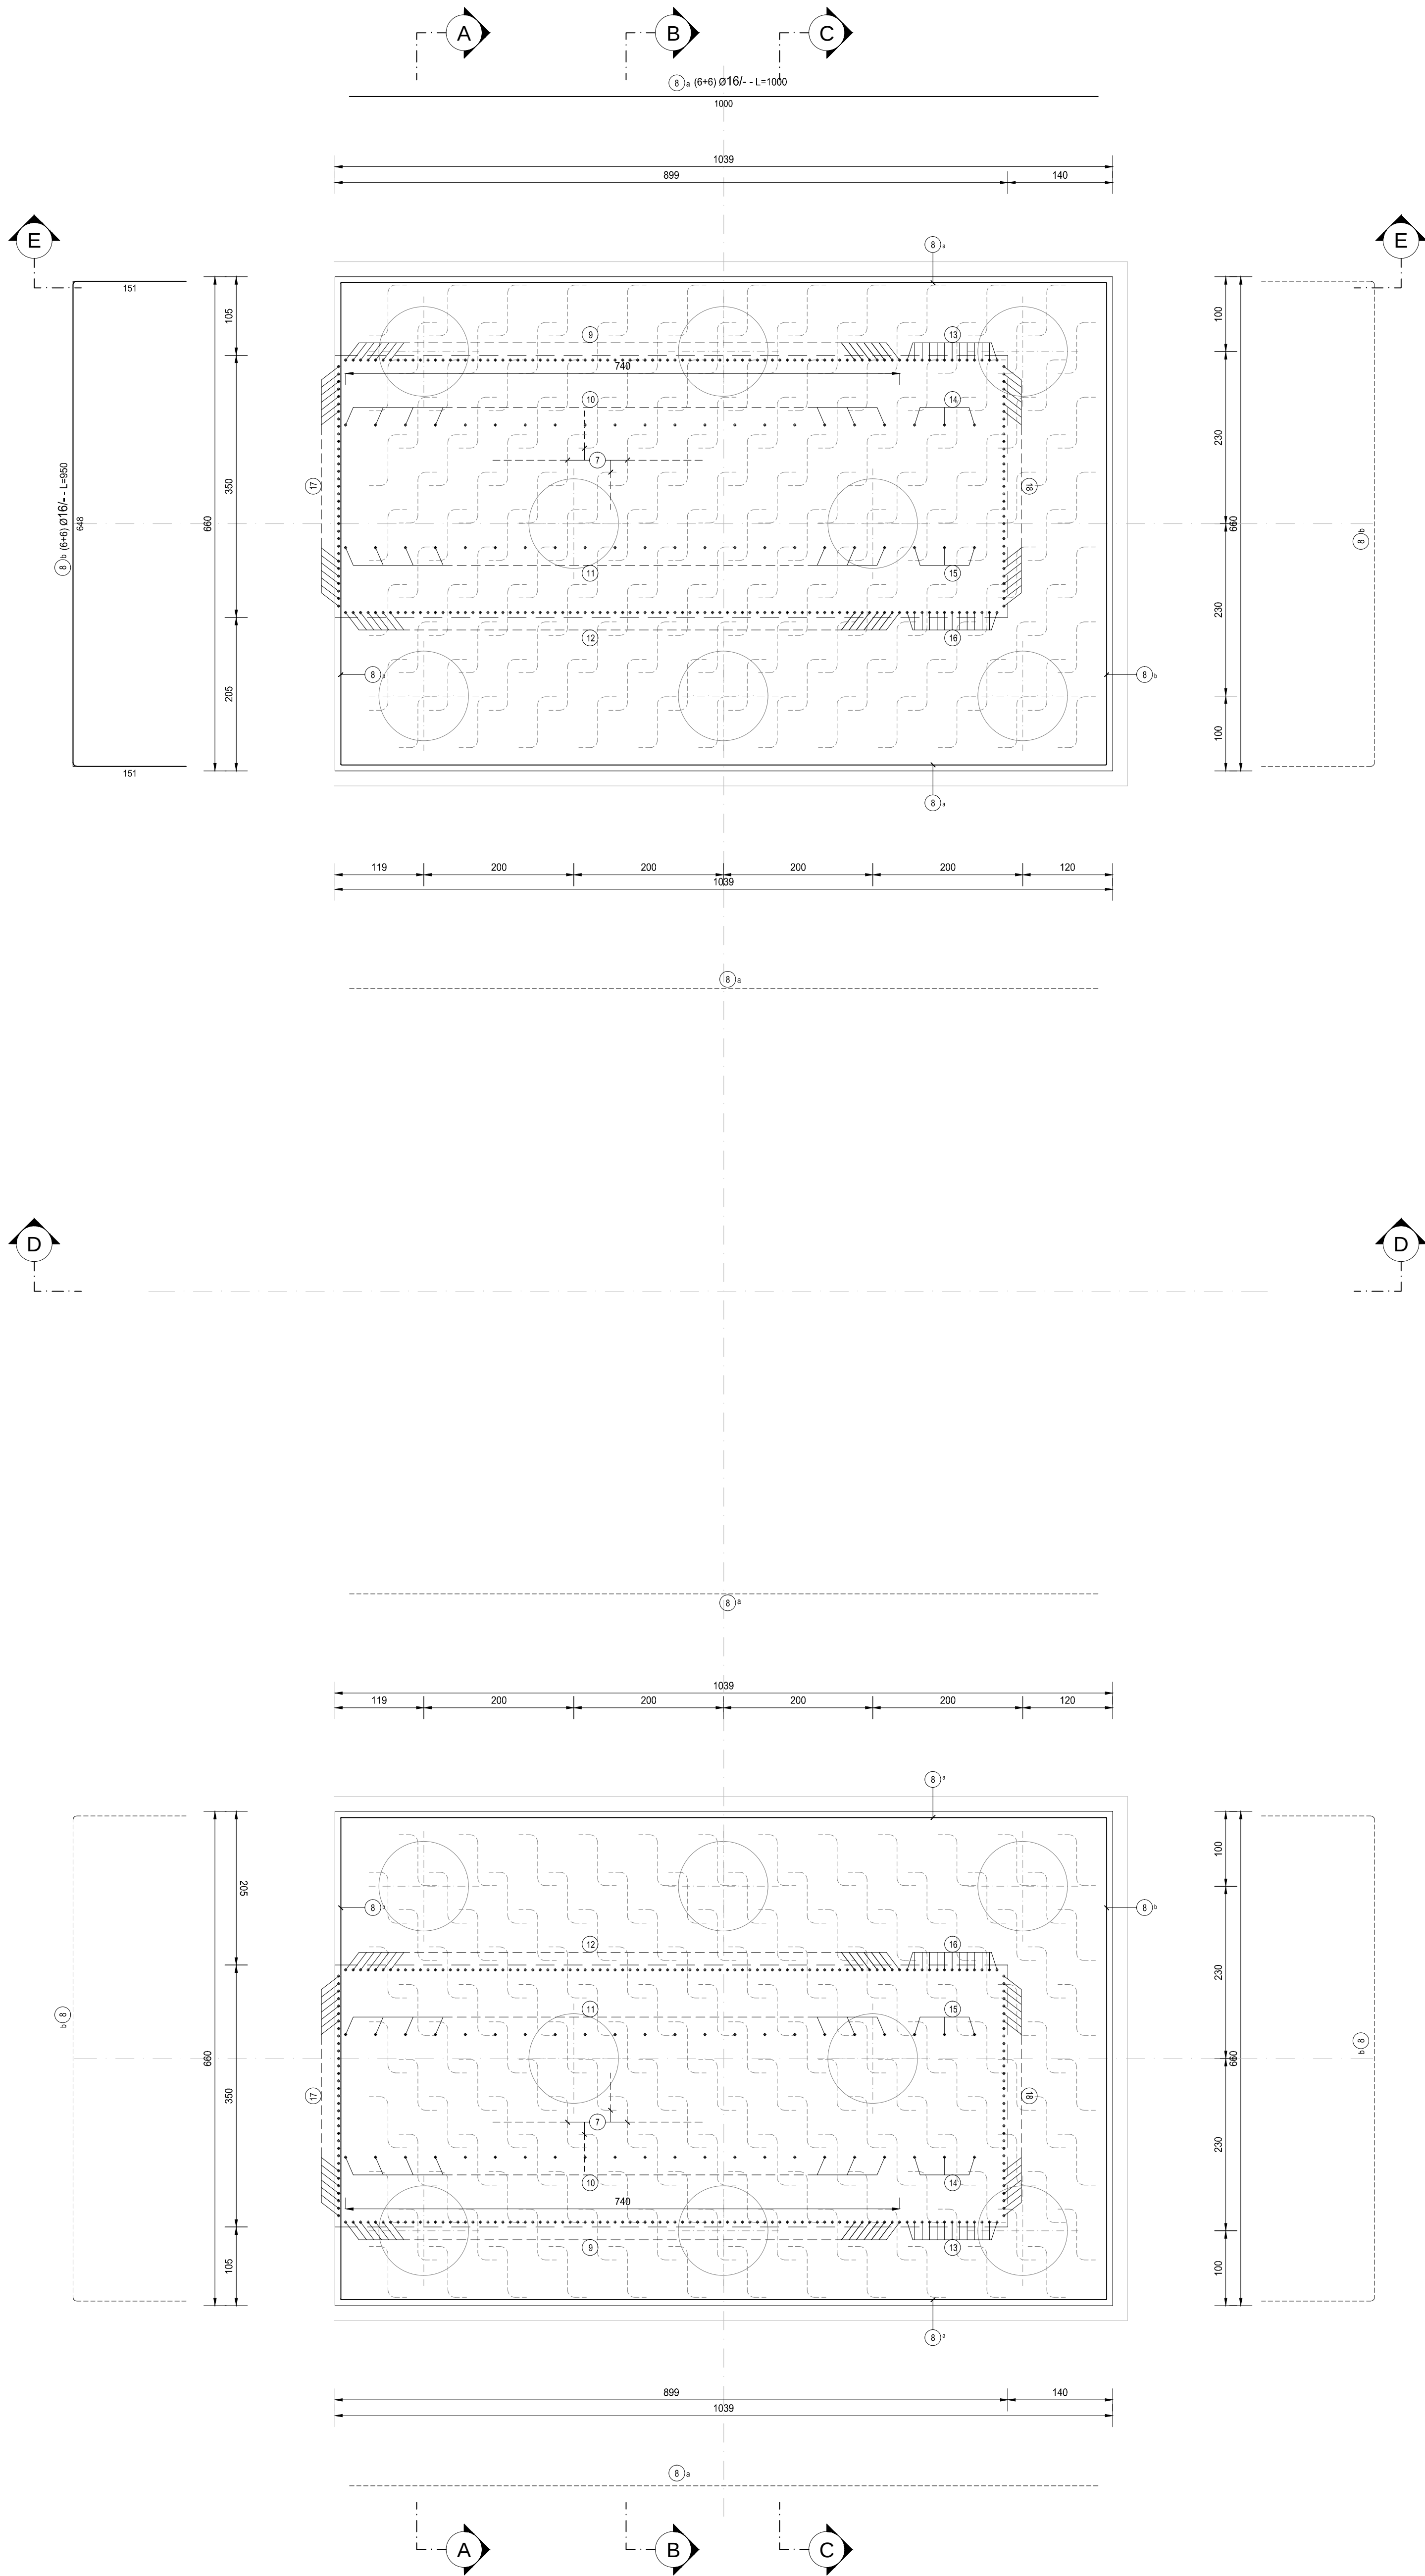

ANAS S.p.A.
Direzione Progettazione e Realizzazione Lavori

LAVORI DI COLLEGAMENTO TRA LA S.S.11 A MAGENTA E LA TANGENZIALE OVEST DI MILANO


VARIANTE DI ABBIEGRASSO E ADEGUAMENTO IN SEDE DEL TRATTO ABBIEGRASSO-VIGEVANO FINO AL PONTE SUL FIUME TICINO

1° STRALCIO DA MAGENTA A VIGEVANO - TRATTA C

PROGETTO ESECUTIVO

 Ing. Renato Valsecchi Progettista	 Ing. Renato Del Prete Progettista	 Arch. Nicoletta Furlan Progettista	 Ing. Gabriele Enghel Progettista
 Prof. Ing. Massimo Parnis Progettista	 Prof. Ing. Luigi Monteneri Progettista	 Ing. Gianluca Corbelli Progettista	 Dott. Giol. Danilo Gallo Progettista

VISTO IL RESPONSABILE DEL PROCEDIMENTO

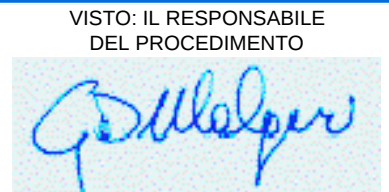

Dott. Ing. Giuseppe Danilo MALGERI

INTEGRATORE DELLE PRESTAZIONI SPECIALISTICHE




Ing. Valerio BAUETTI

GEOLOGO



Prof. Ing. Gino Luigi MONTENERI

IL COORDINATORE DELLA SICUREZZA IN FASE DI PROGETTAZIONE

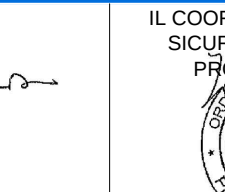

Ing. Gianluca CORBELLO

HM17

H - PROGETTO STRUTTURALE OPERE PRINCIPALI

HM - VI02 - VIADOTTO N.02 - SVINCOLO N.10

ARMATURA SPALLA 1 - TAVOLA 04

CODICE PROGETTO	NOME FILE	REVISIONE	SCALA		
PROGETTO	HM17_P00VI02STRAR04_A.dwg				
LO203	E 1801	A	1:50		
REV.	DESCRIZIONE	DATA	REDAITTO	VERIFICATO	APPROVATO
C					
B					
A	EMISSIONE A SEGUITO DI RAPPORTO INTERMEDIO DI VERIFICA	MAGGIO 2019	ARCH. MAURO	ING. GAETANO	ING. VALERIO
	ITCF-C186001-03-ATT-RV-0001		BAUETTI	BAUETTI	BAUETTI