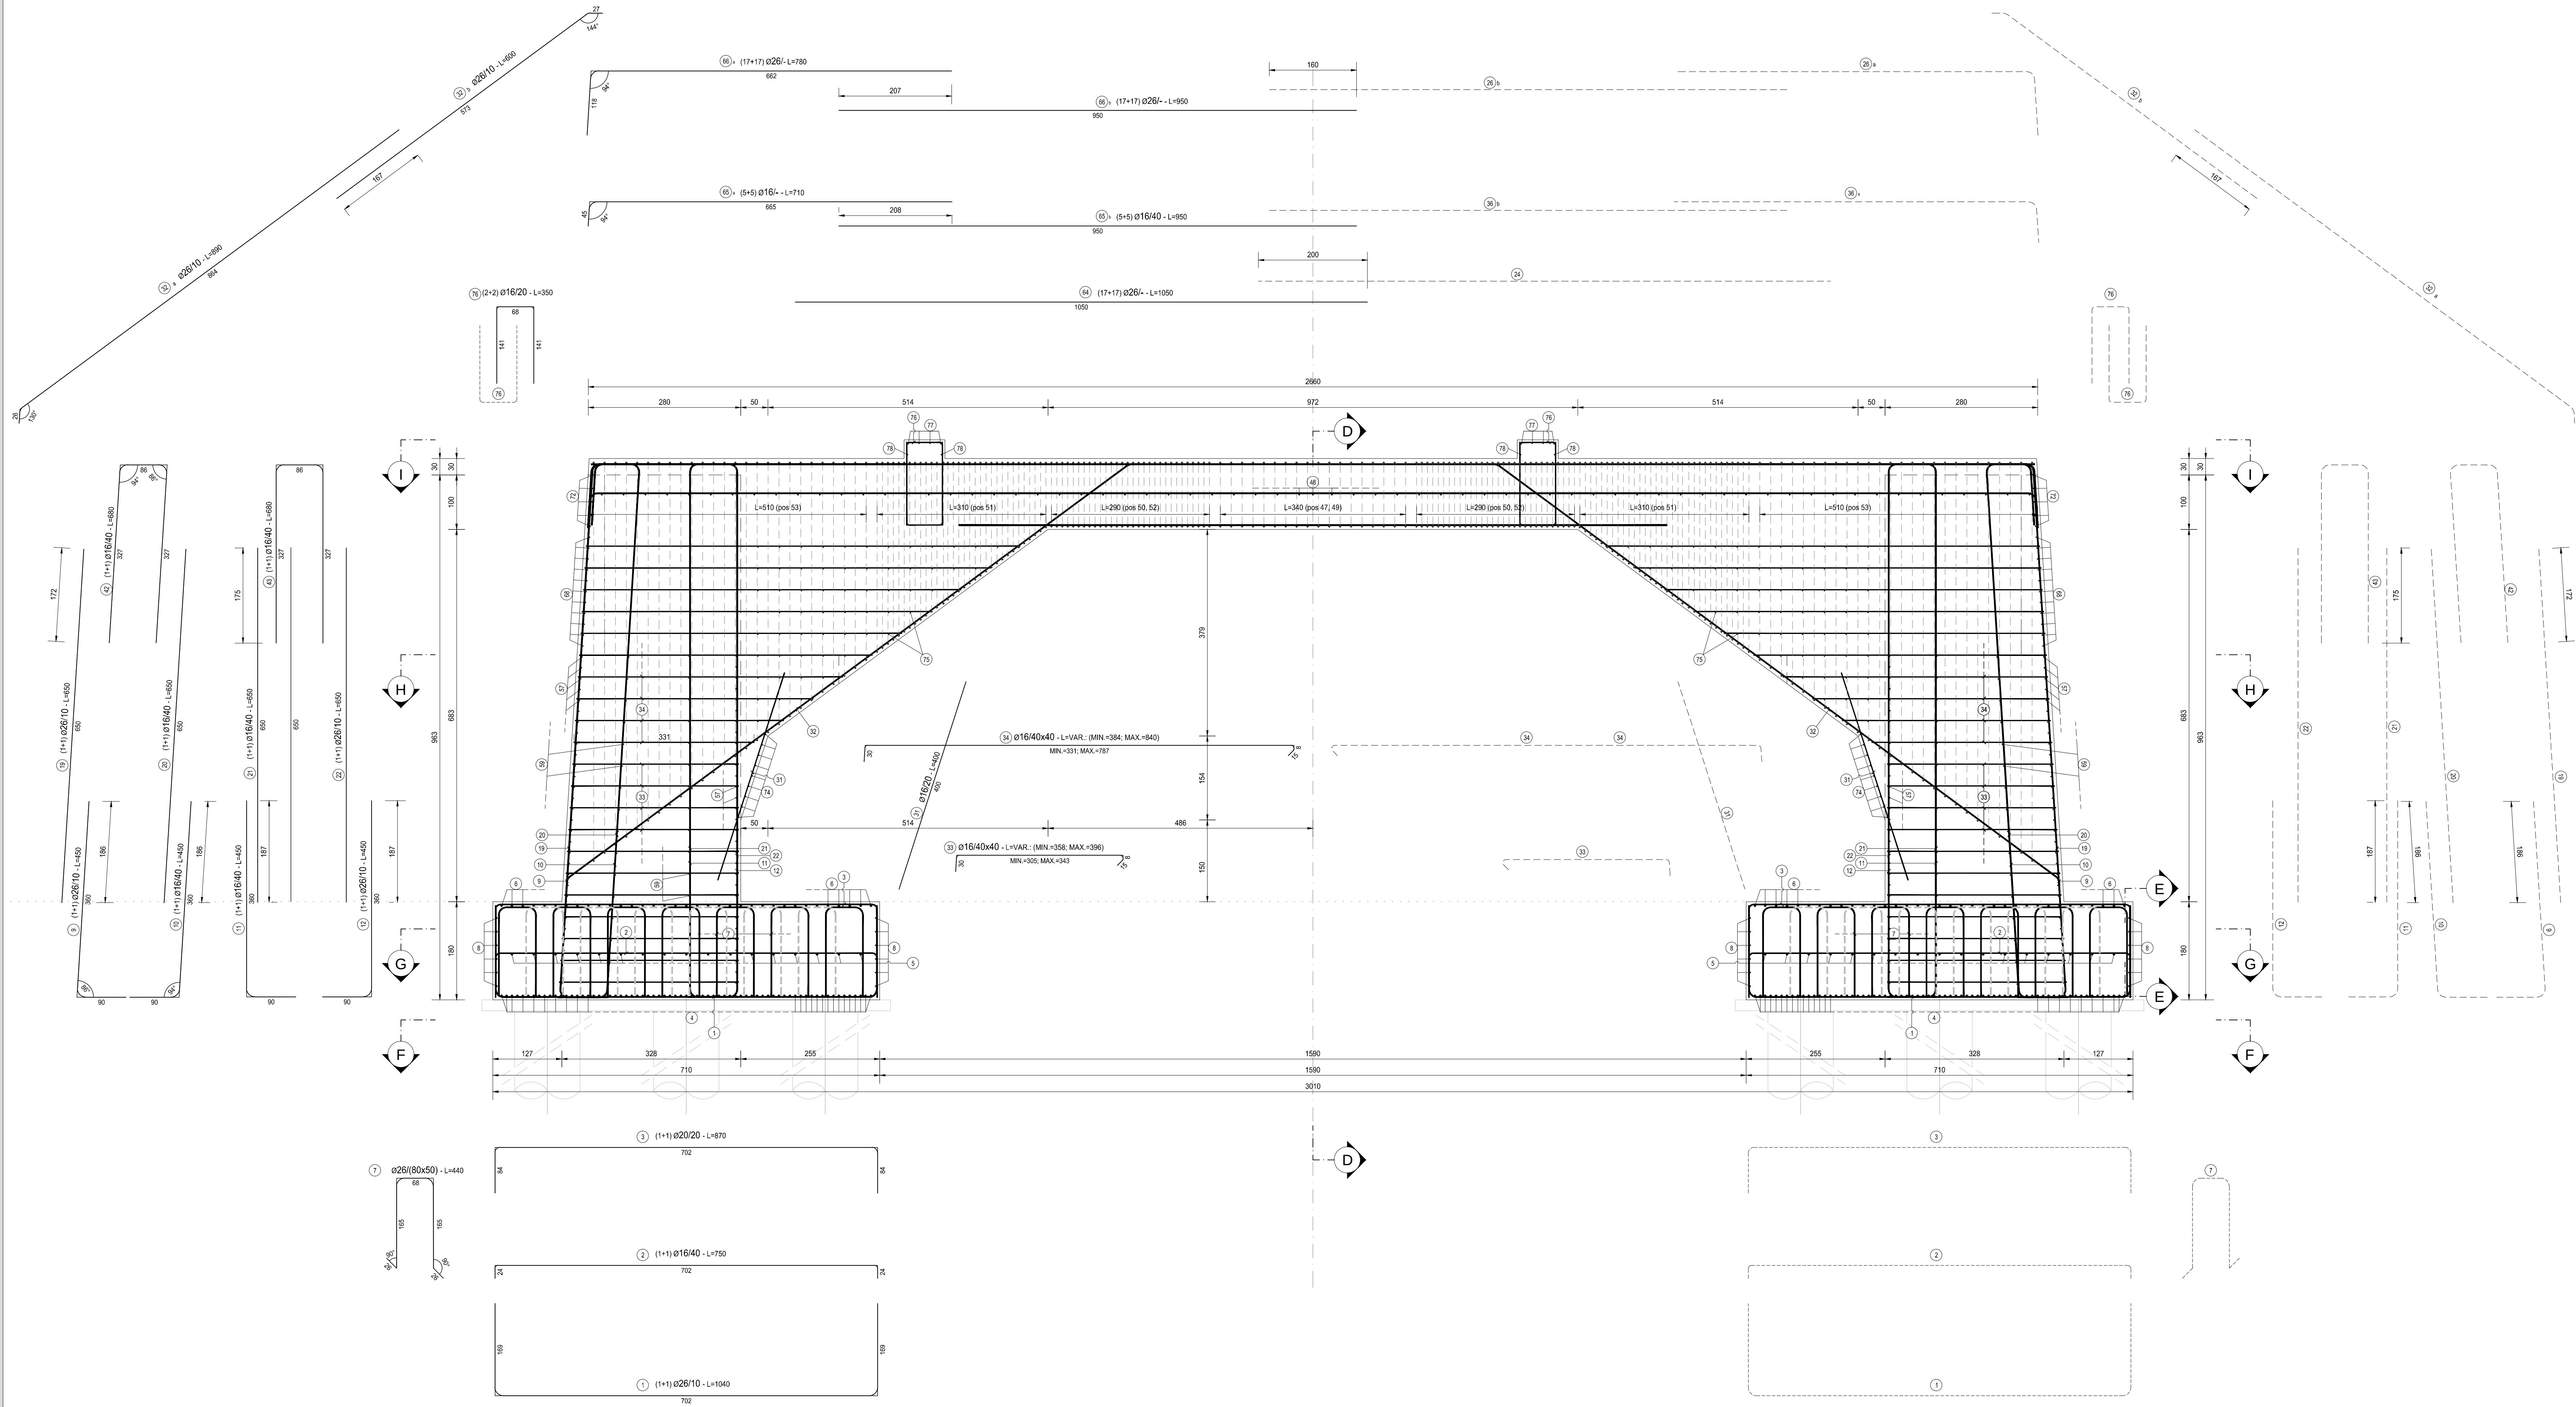




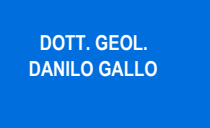
RICHIAMI AD ALTRI ELABORATI
PER LA DEFINIZIONE DELLE CARATTERISTICHE DEI MATERIALI
HM01 - P00V02STRD01

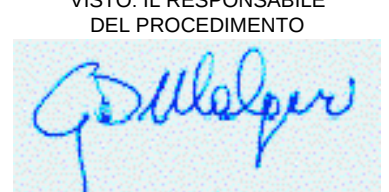


ANAS S.p.A.
Direzione Progettazione e Realizzazione Lavori

LAVORI DI COLLEGAMENTO TRA LA S.S.11 A MAGENTA E LA
TANGENZIALE OVEST DI MILANO
VARIANTE DI ABBIEATEGRASSO E ADEGUAMENTO IN SEDE DEL TRATTO
ABBIEATEGRASSO-VIGEVANO FINO AL PONTE SUL FIUME TICINO
1° STRALCIO DA MAGENTA A VIGEVANO - TRATTA C

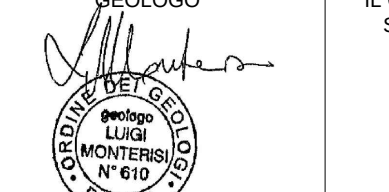
PROGETTO ESECUTIVO

 Ing. Renato Valsecchi Progettista	 Ing. Renato Del Prete Progettista	 Arch. Nicoletta Furlan Progettista	 Ing. Gabriele Innocenti Progettista
 Ing. Renato Valsecchi Progettista	 Prof. Ing. Luigi Marzulli Progettista	 Ing. Gianluca Cappelletti Progettista	 Dot. Giol. Danilo Gallo Progettista

VISTO IL RESPONSABILE
DEL PROCEDIMENTO

Dott. Ing. Giuseppe Danilo MALGERI

INTEGRATORE DELLE
PRESTAZIONI SPECIALISTICHE

Ing. Valerio BUAETI

GEOLOGO

Prof. Ing. Gino Luigi MONTERISI

IL COORDINATORE DELLA
SICUREZZA IN FASE DI
PROGETTAZIONE

Ing. Gianluca Cappelletti

H - PROGETTO STRUTTURALE OPERE PRINCIPALI
HM - V02 - VIADOTTO N.02 - SVINCOLO N.10
ARMATURA SPALLA 2 - TAVOLA 01

PROGETTO LO203	LIV. PROJ. E	N. PROJ. 1801	NOME FILE HM20_P00V02STRAR07_A.dwg	REVISIONE A	SCALA 1:50
REV.	DESCRIZIONE	DATA	REDAITTO	VERIFICATO	APPROVATO
C					
B					
A	EMISSIONE A SEGUITO DI RAPPORTO INTERMEDIO DI VERIFICA ITCF-C186001-05-ATT-SALV-0001	MAGGIO 2019	ARCH. MAURO BIANCHI	ING. GAETANO BIAZZI	ING. VALERIO BUAETI