


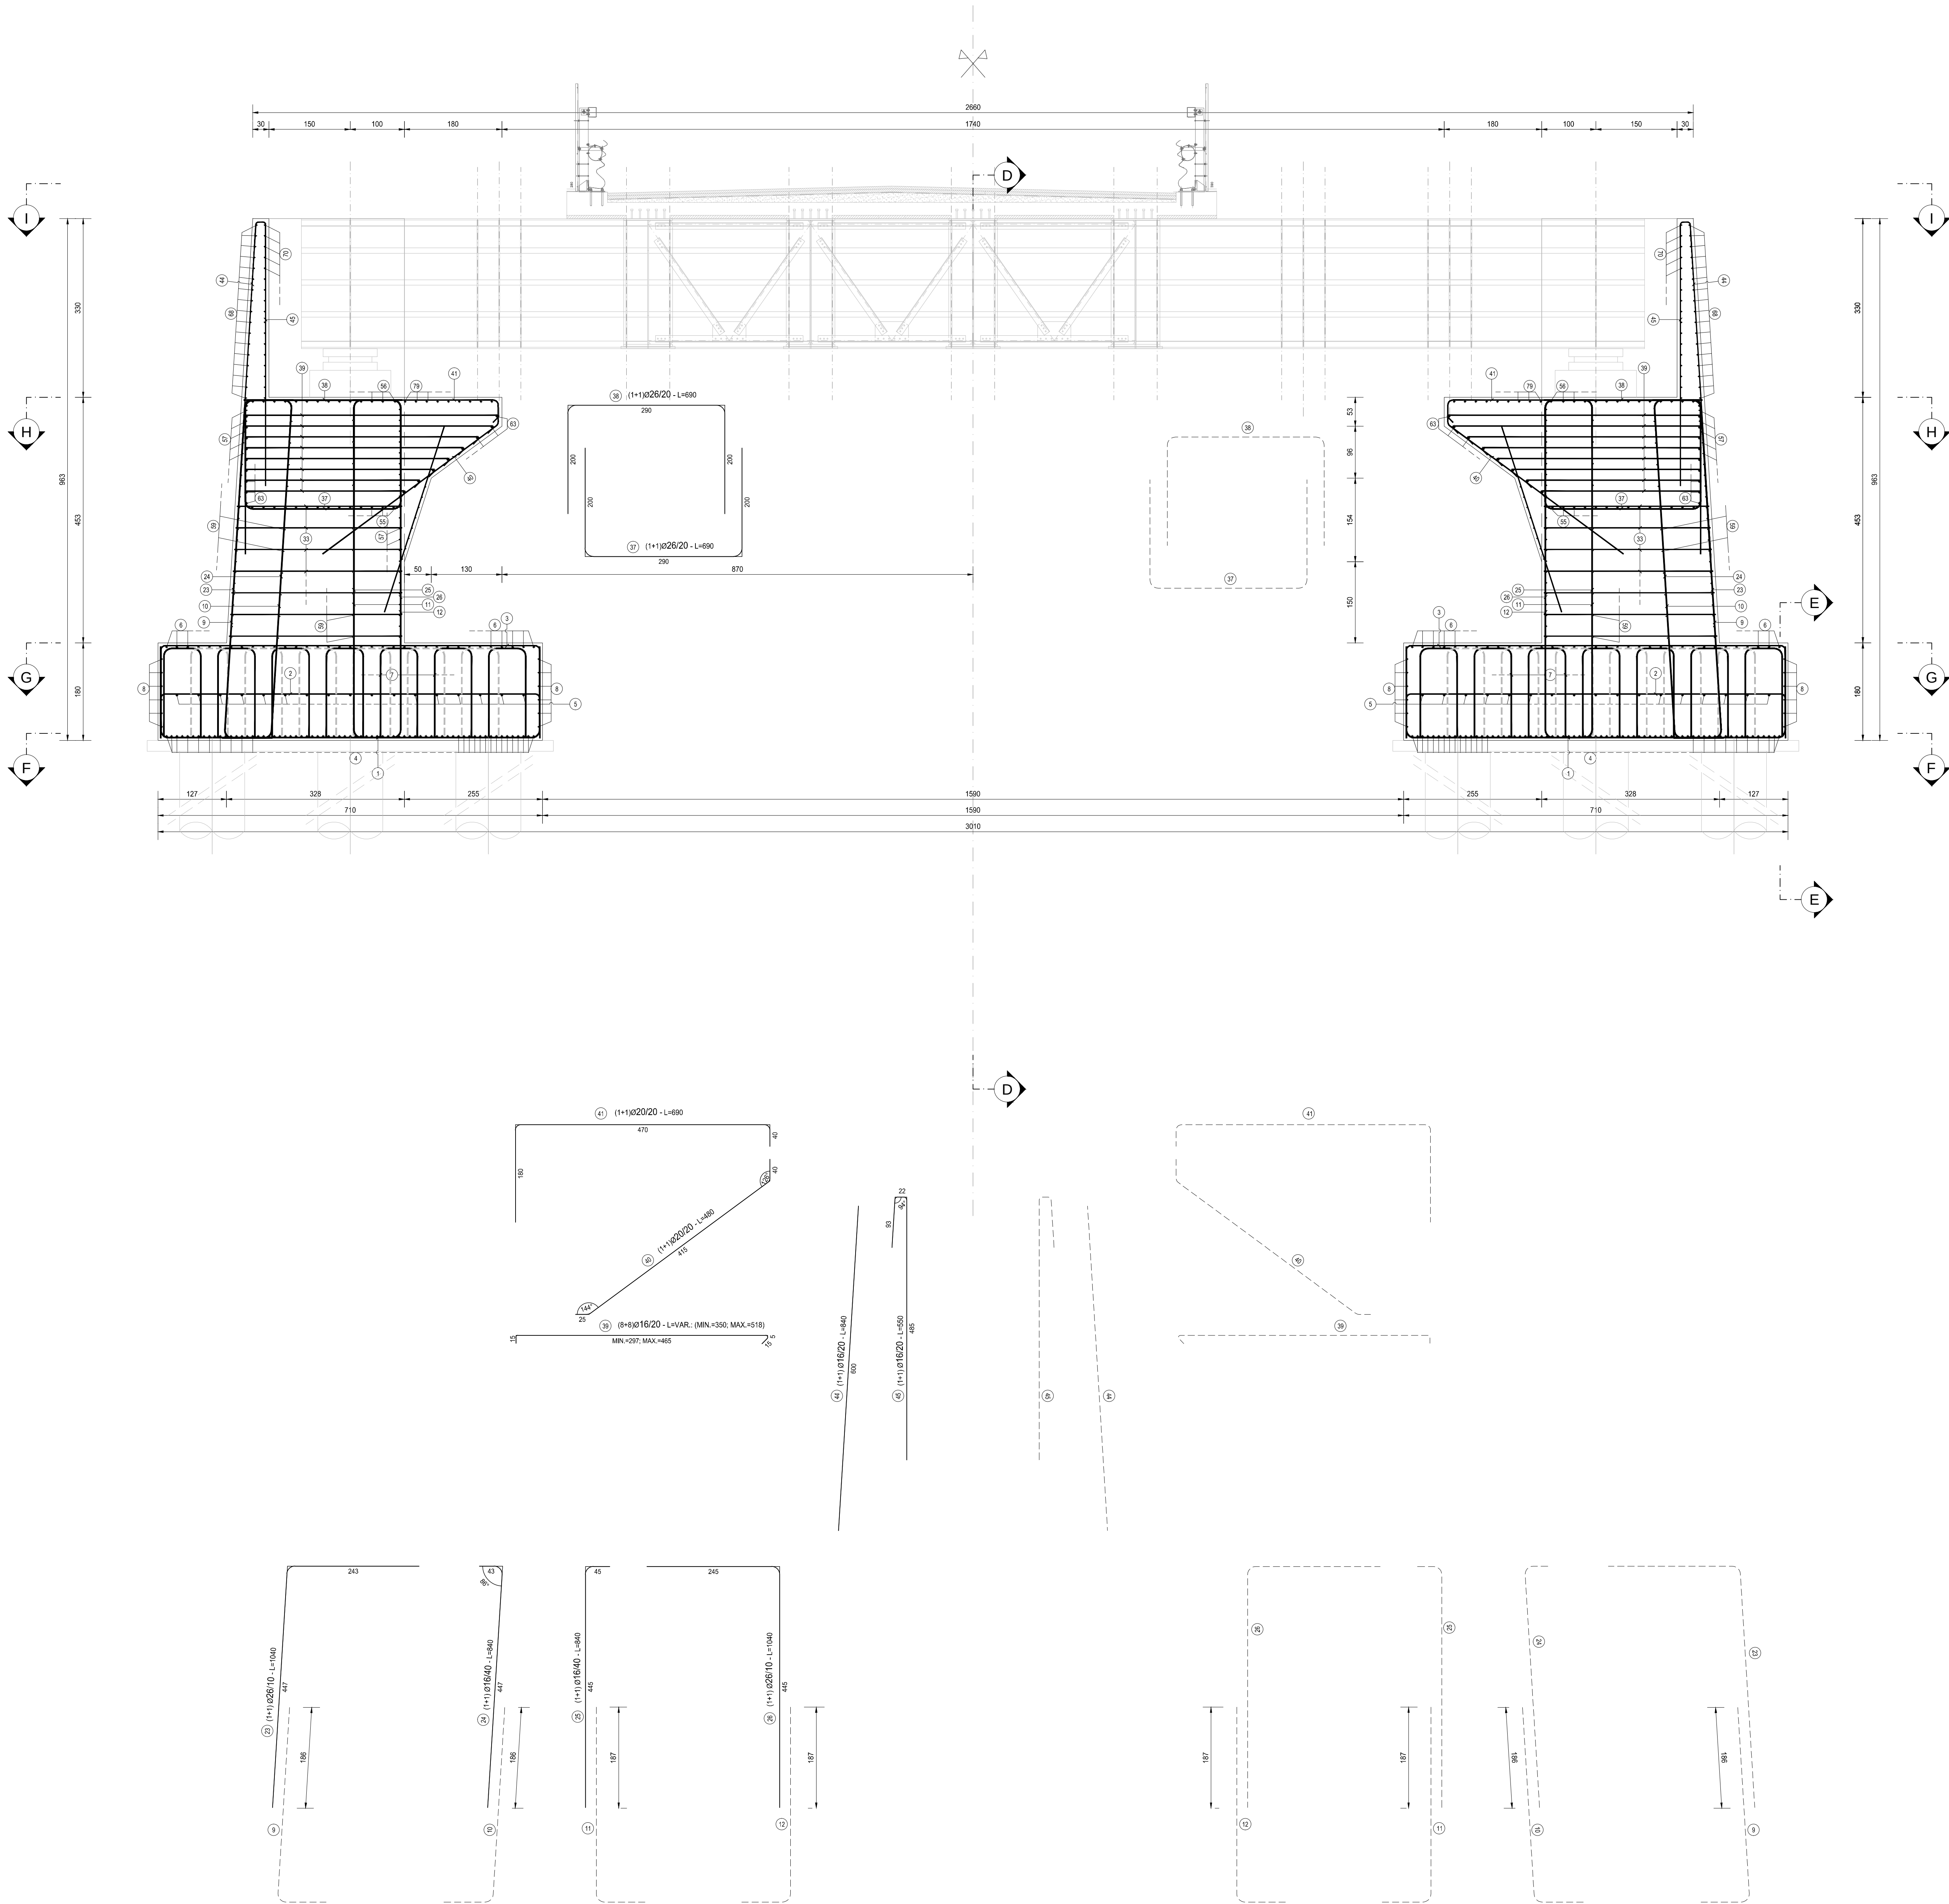

RICHIAMI AD ALTRI ELABORATI	
PER LA DEFINIZIONE DELLE CARATTERISTICHE DEI MATERIALI	HM01 - P00VI02STRDI01



ANAS S.p.A.
Direzione Progettazione e Realizzazione Lavori

LAVORI DI COLLEGAMENTO TRA LA S.S.11 A MAGENTA E LA TANGENZIALE OVEST DI MILANO

VARIANTE DI ABBIEGRASSO E ADEGUAMENTO IN SEDE DEL TRATTO ABBIEGRASSO-VIGEVANO FINO AL PONTE SUL FIUME TICINO

1° STRALCIO DA MAGENTA A VIGEVANO - TRATTA C

PROGETTO ESECUTIVO

 Ing. Renato Vaisi Responsabile del Progetto	 Ing. Renato Del Prete Responsabile del Progetto	 Arch. Riccardo Furlan Responsabile del Progetto	 Ing. Gianluca Corbelli Responsabile del Progetto
 Ing. Renato Vaisi Responsabile del Progetto	 Prof. Ing. Luigi Monteneri Responsabile del Progetto	 Ing. Gianluca Corbelli Responsabile del Progetto	 Dot. Giol. Danilo Gallo Responsabile del Progetto

VISTO IL RESPONSABILE DEL PROCEDIMENTO

INGEGNERE DELLE PRESTAZIONI SPECIALISTICHE

GEOLOGO

IL COORDINATORE DELLA SICUREZZA IN FASE DI PROGETTAZIONE

Dot. Ing. Giuseppe Danilo GALGERI

Ing. Valerio BAIETTI

Prof. Ing. GIORGIO MONTERERI

Ing. Gianluca CORBELLO

HM21

H - PROGETTO STRUTTURALE OPERE PRINCIPALI

HM - VI02 - VIADOTTO N.02 - SVINCOLO N.10

ARMATURA SPALLA 2 - TAVOLA 02

PROGETTO	LIV. PROG.	N. PROG.	NOME FILE	REVISIONE	SCALA
LO203	E	1801	HM21_P00VI02STRAR08_A.dwg	A	1:50
PROGETTO	LIV. PROG.	N. PROG.	REVISIONE	SCALA	
LO203	E	1801	A	1:50	

REV.	DESCRIZIONE	DATA	REDAITTO	VERIFICATO	APPROVATO
C					
B					
A	EMISSIONE A SEGUITO DI RAPPORTO INTERMEDIO DI VERIFICA	MAGGIO 2019	ARCH. MAURO BIANCHI	ING. GAETANO BIANCHI	ING. VALERIO BAIETTI