
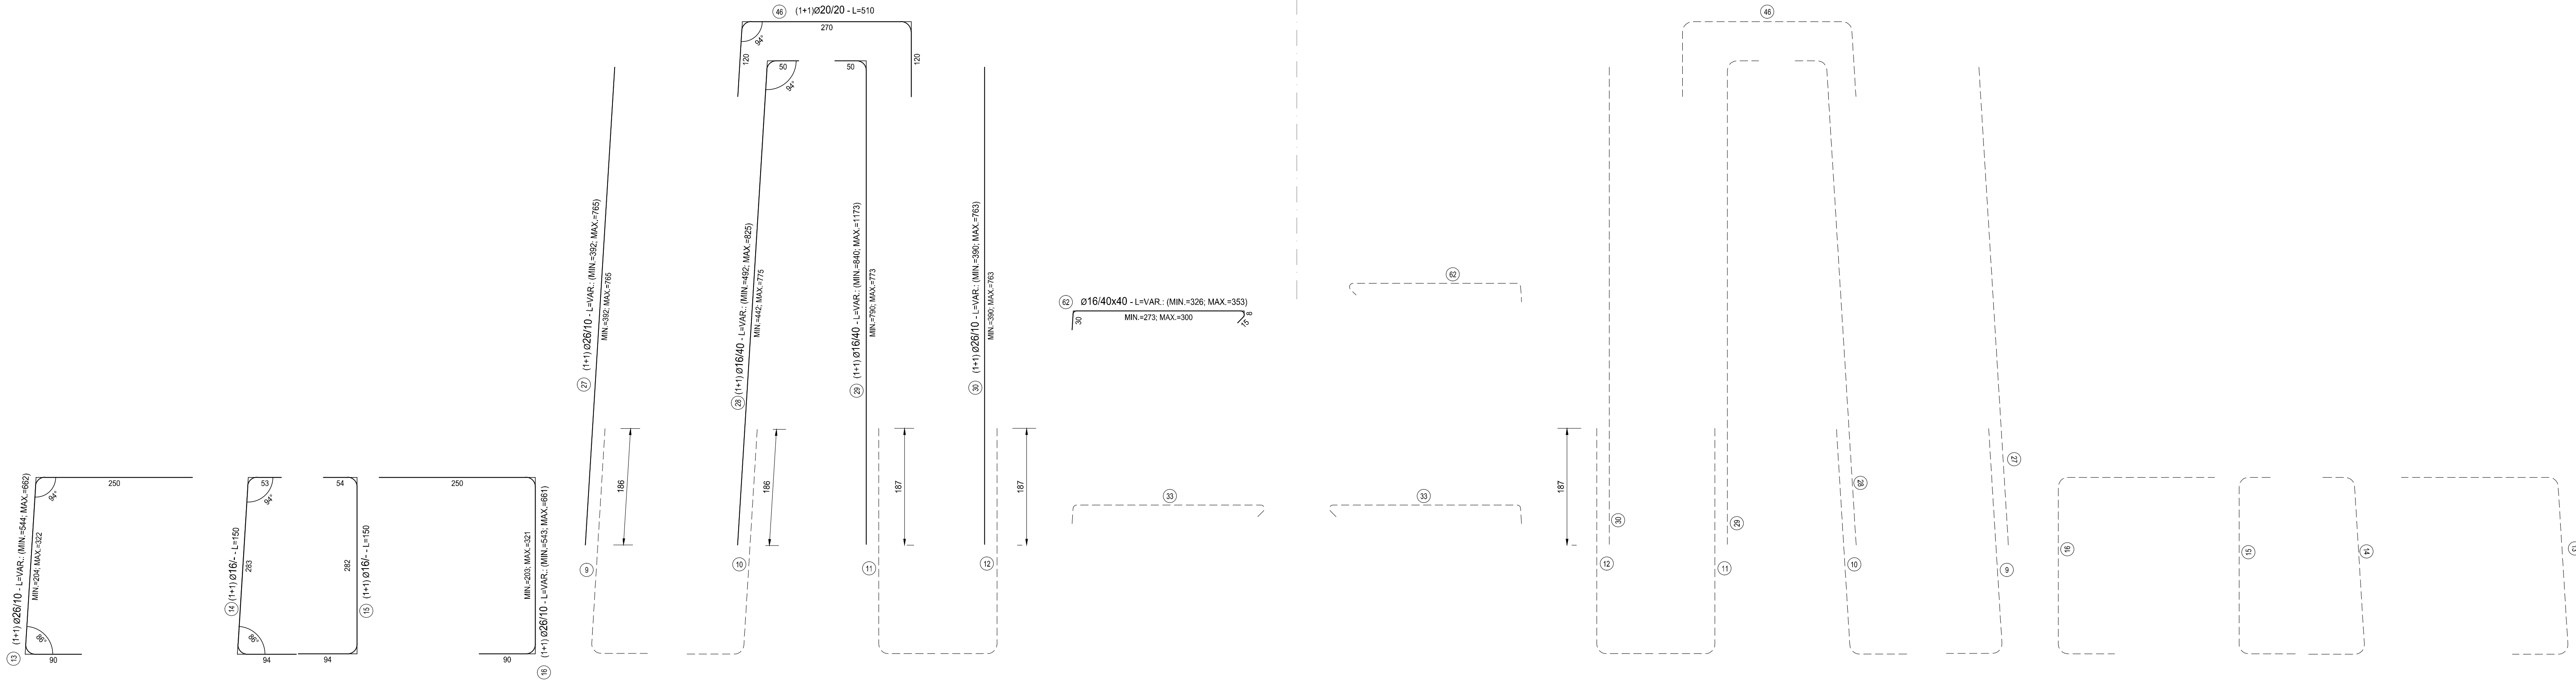


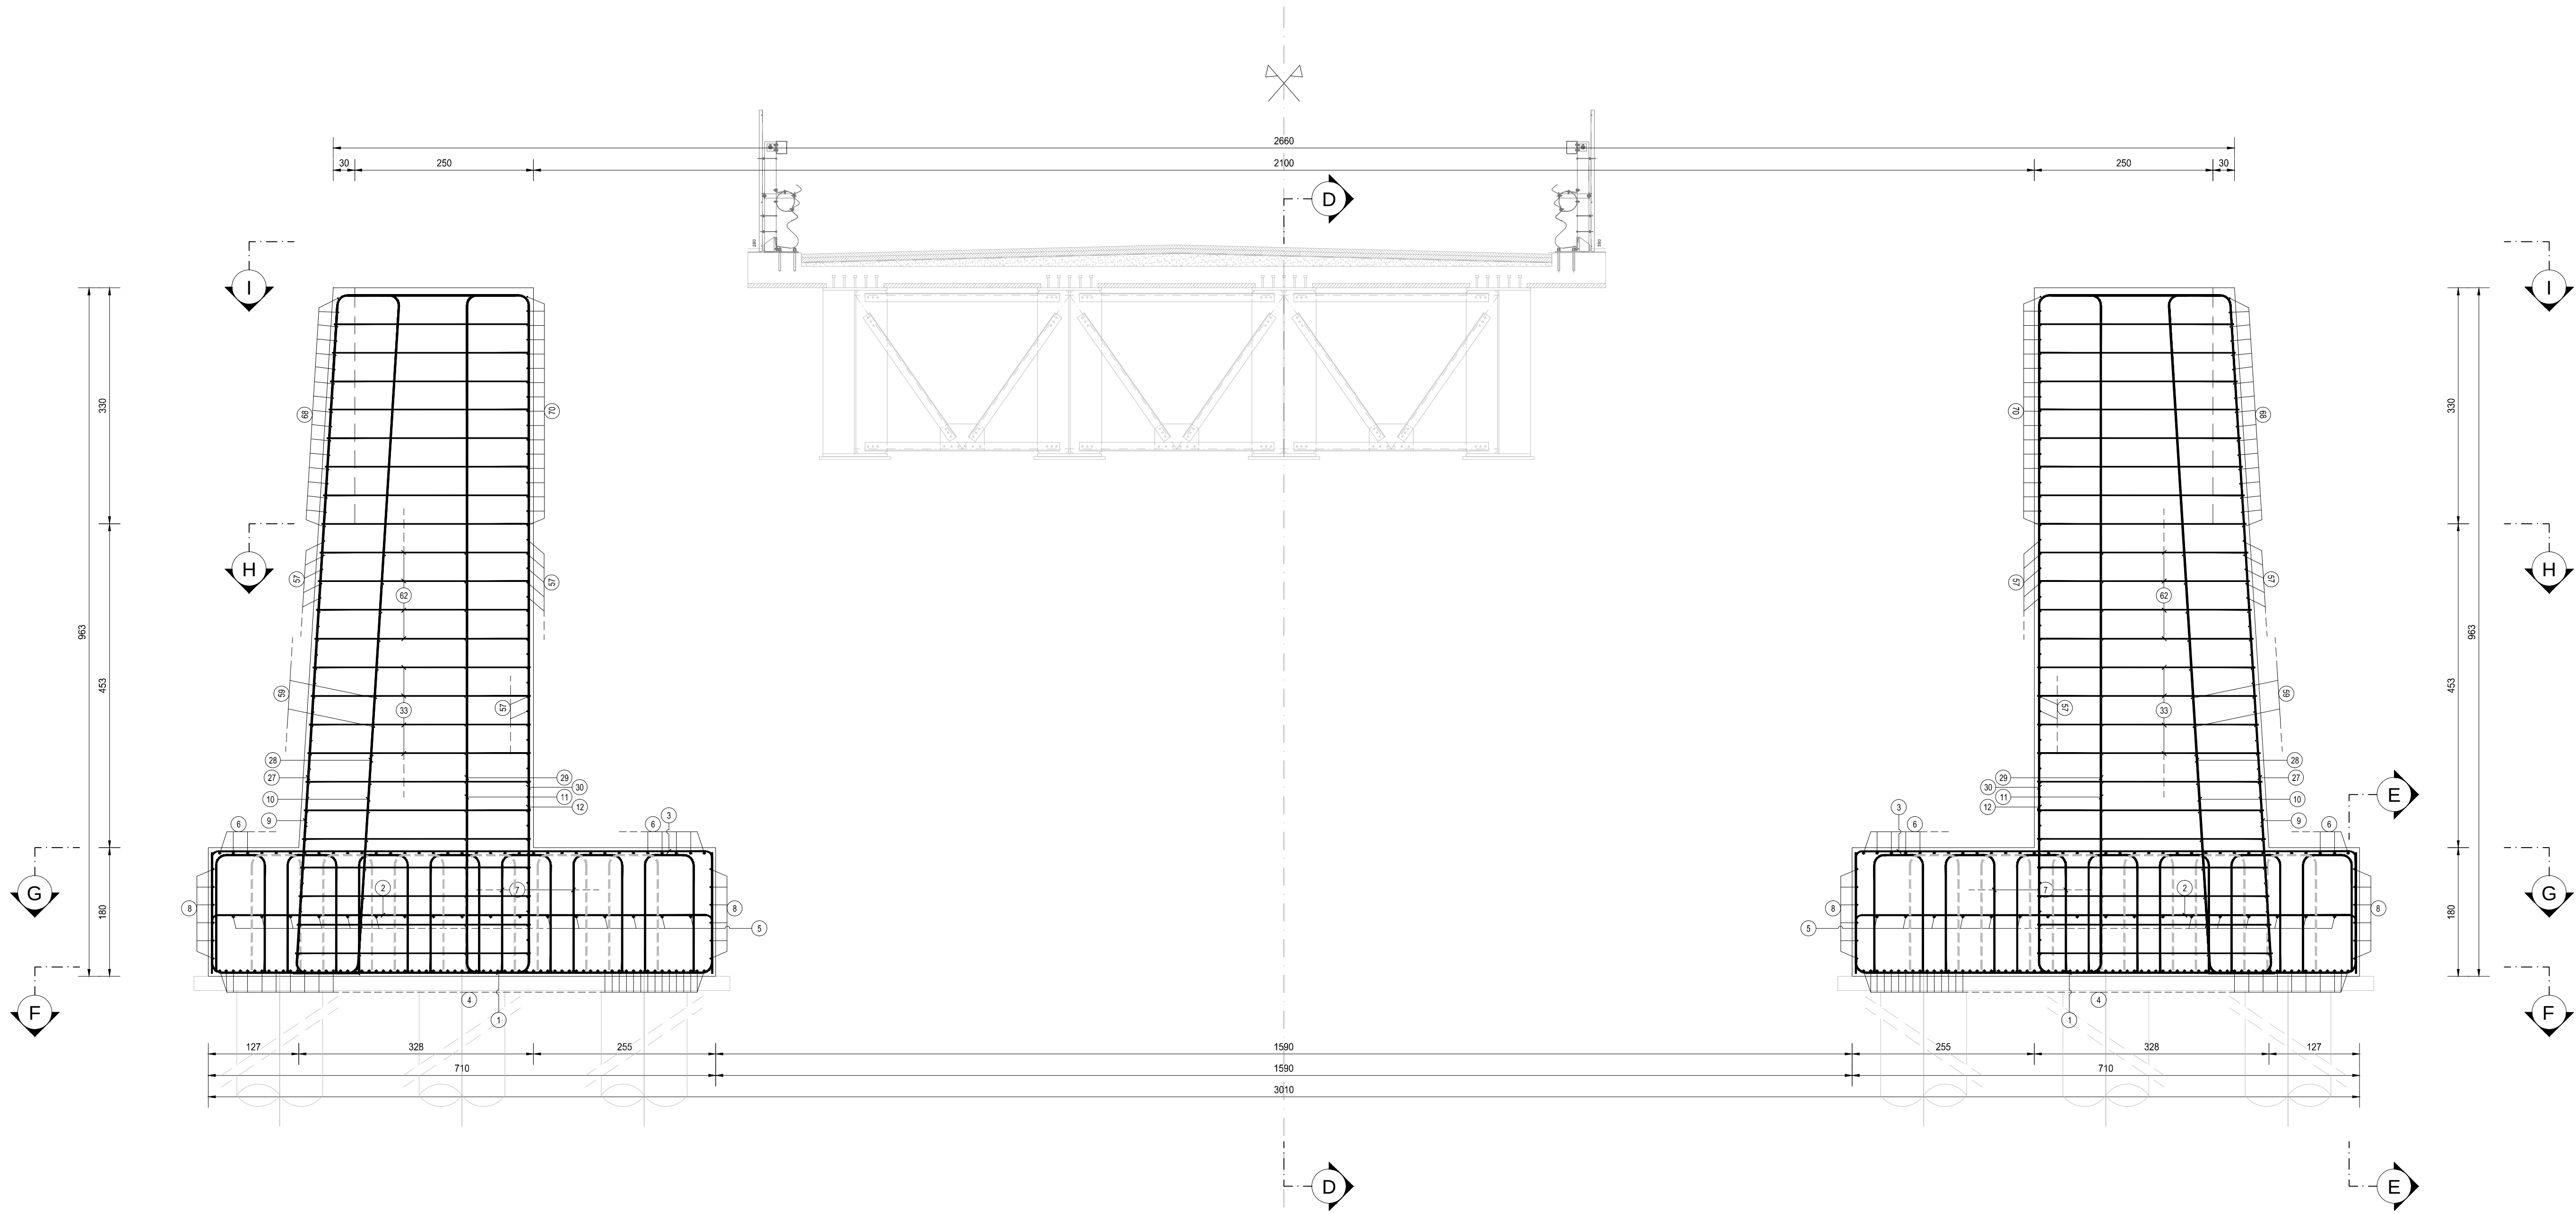

RICHIAMI AD ALTRI ELABORATI

PER LA DEFINIZIONE DELLE CARATTERISTICHE DEI MATERIALI

HM01 - P00V02STRD01

ANAS S.p.A.
Direzione Progettazione e Realizzazione Lavori

LAVORI DI COLLEGAMENTO TRA LA S.S.11 A MAGENTA E LA TANGENZIALE OVEST DI MILANO
VARIANTE DI ABBIEGRASSO E ADEGUAMENTO IN SEDE DEL TRATTO ABBIEGRASSO-VIGEVANO FINO AL PONTE SUL FIUME TICINO
1° STRALCIO DA MAGENTA A VIGEVANO - TRATTA C

PROGETTO ESECUTIVO

STUDIO CORONA Ing. Renato Valsecchi Progettista Progettista	ING. RENATO DEL PRETE Ing. Renato Del Prete Progettista Progettista	ECOPLAN Arch. Nicola Furlan Progettista Progettista	eg Ing. Gabriele Esposito Progettista Progettista
UNING Ing. Roberto Valsecchi Progettista Progettista	SETAC Prof. Ing. Luigi Montebelli Progettista Progettista	ARKE Prof. Ing. Luigi Montebelli Progettista Progettista	DOTT. GIULIO DANIELI Dott. Giulio Danieli Progettista Progettista
VISTO IL RESPONSABILE DEL PROCEDIMENTO Dott. Ing. Giuseppe Danilo MALGERI	INTEGRATORE DELLE PRESTAZIONI SPECIALISTICHE Ing. Valerio BAIETTI	GEOLOGO Prof. Ing. Gino Luigi MONTIBELLI	IL COORDINATORE DELLA SICUREZZA IN FASE DI PROGETTAZIONE Ing. Valerio BAIETTI

HM22

H - PROGETTO STRUTTURALE OPERE PRINCIPALI
HM - V02 - VIADOTTO N.02 - SVINCOLO N.10
ARMATURA SPALLA 2 - TAVOLA 03

CODICE PROGETTO	LIV. PROJ.	N. PROJ.	NOME FILE	REVISIONE	SCALA:
PROGETTO	LIV. PROJ.	N. PROJ.	HM22_P00V02STRAR09_A.dwg		
LO203	E	1801	CODICE ELAB.	A	1:50
LO203	E	1801	LO203	A	1:50
C					
B					
A	EMISSIONE A SEGUITO DI RAPPORTO INTERMEDIO DI VERIFICA	MAGGIO 2019	ARCH. MAURO SASSO	ING. GAETANO BANERI	ING. VALERIO BAIETTI
REV.	DESCRIZIONE	DATA	REDATTO	VERIFICATO	APPROVATO