



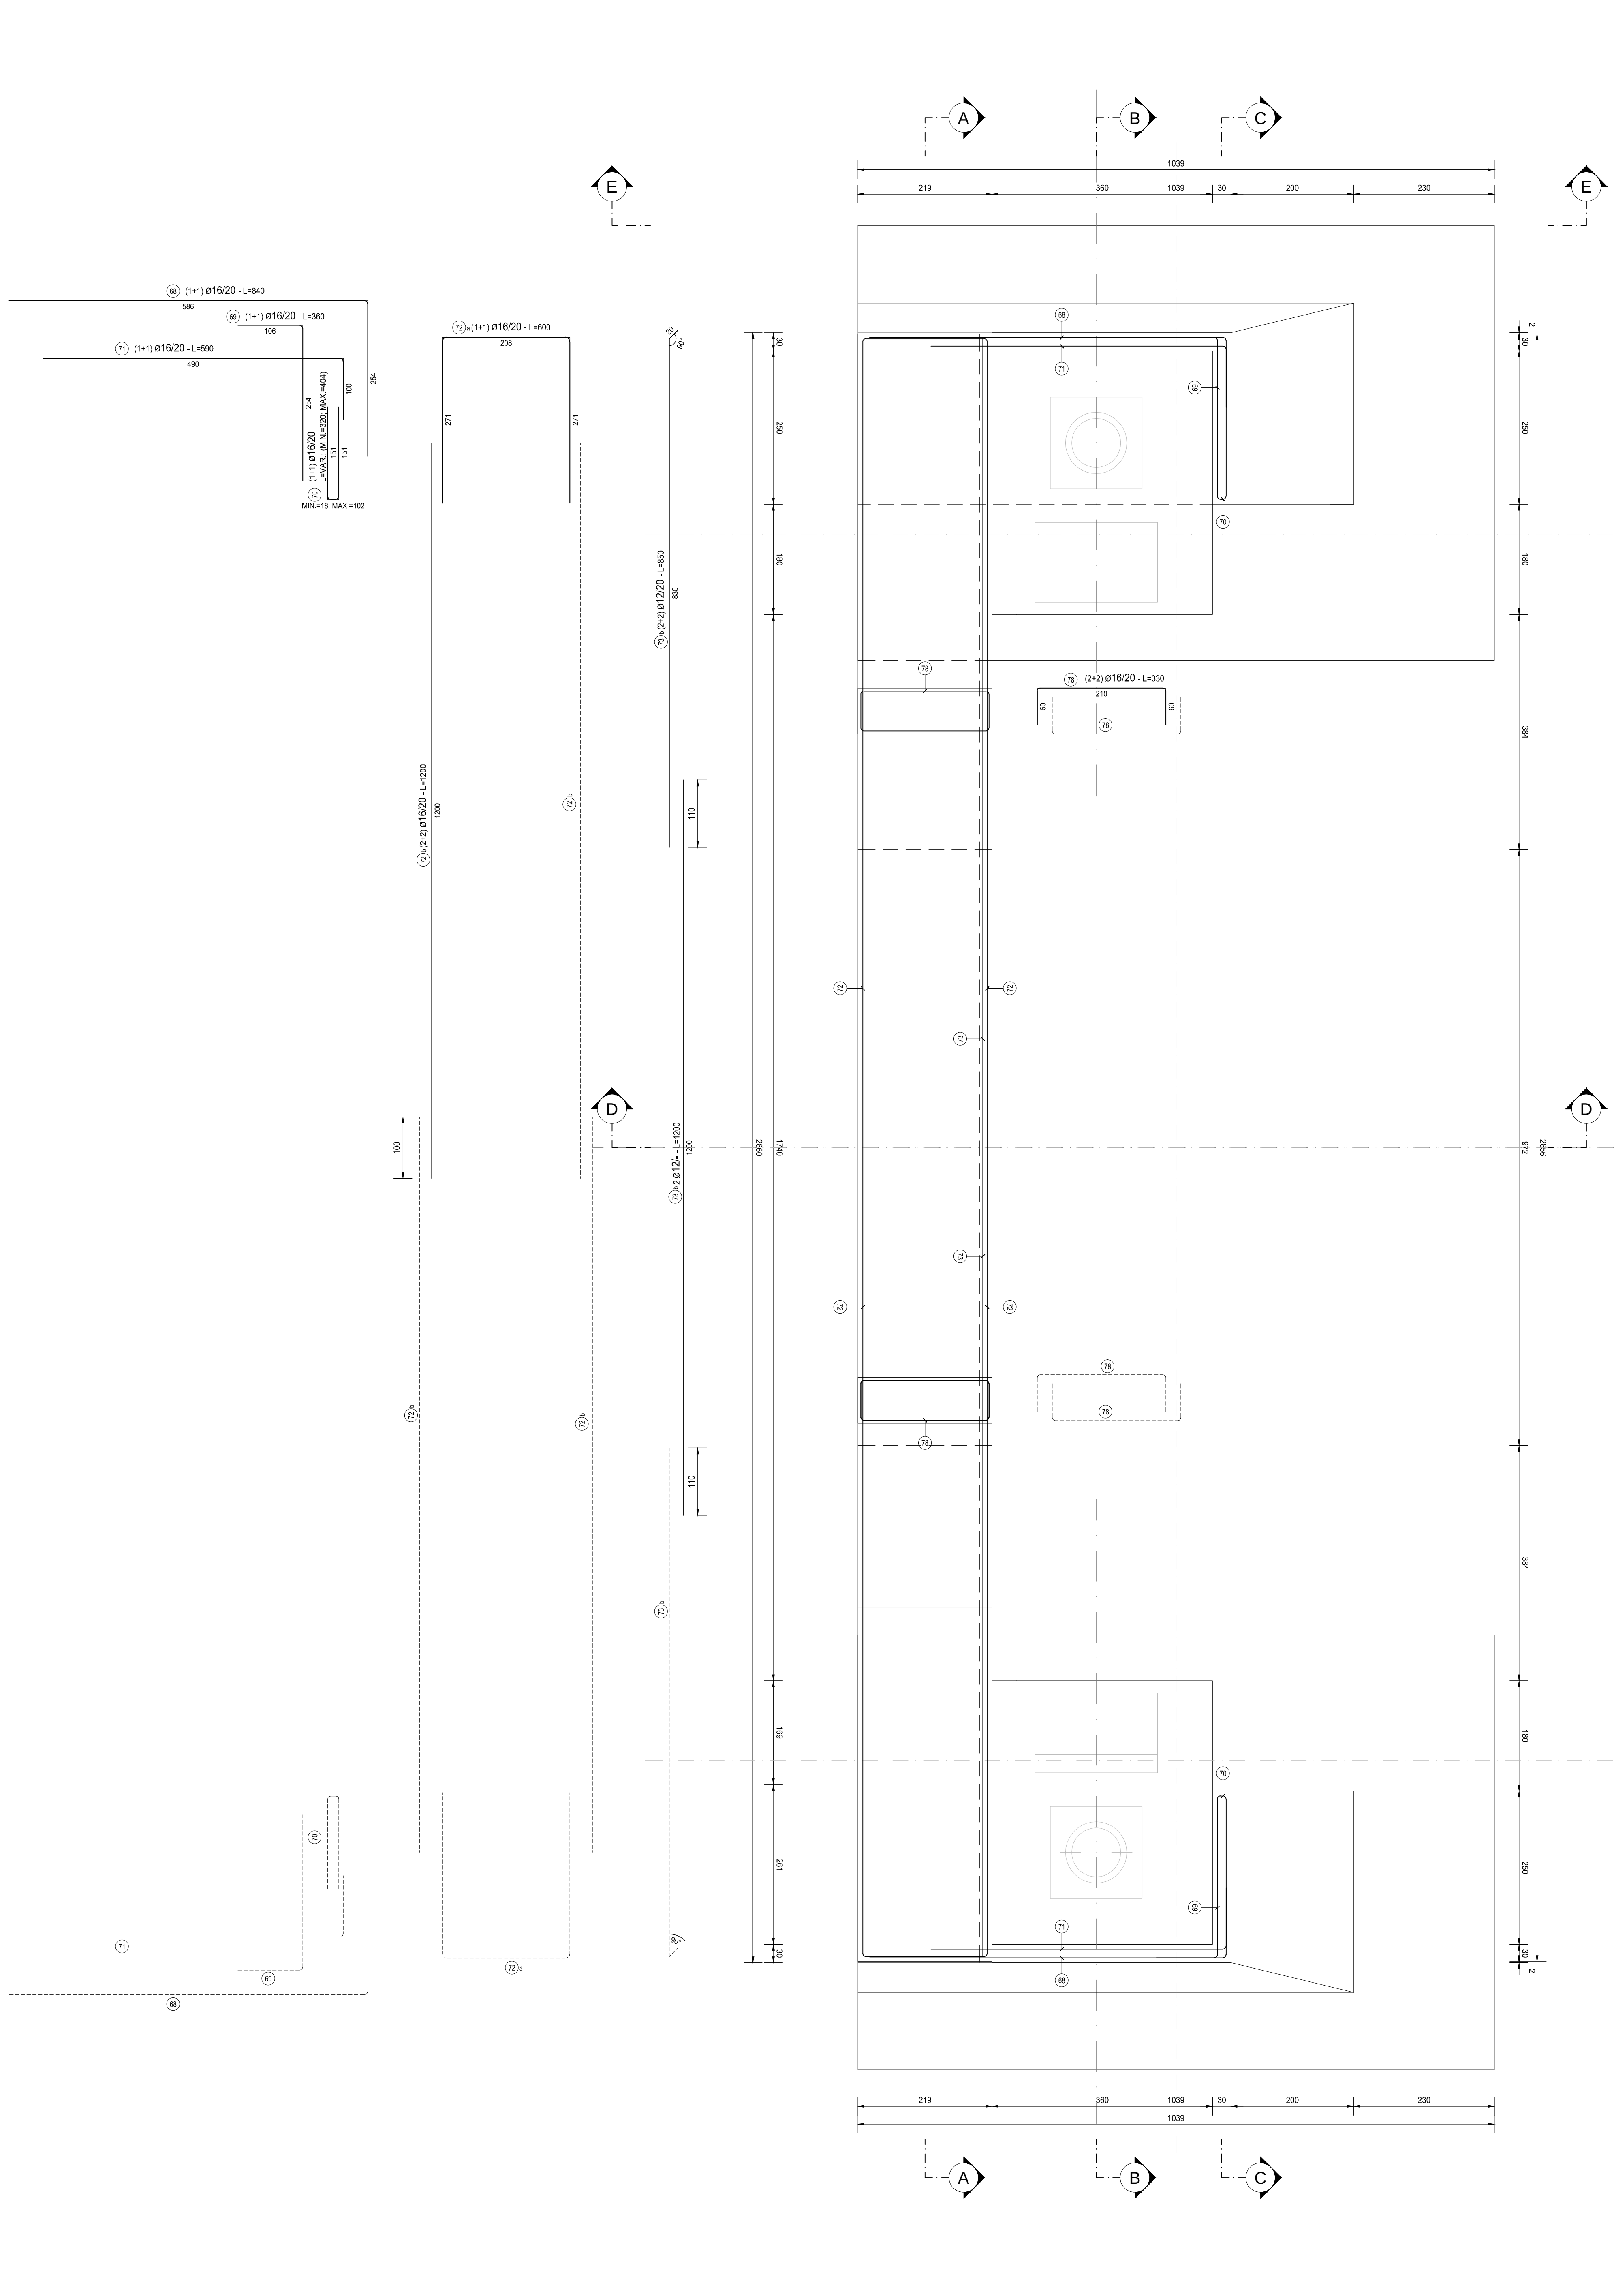

RICHIAMI AD ALTRI ELABORATI	
PER LA DEFINIZIONE DELLE CARATTERISTICHE DEI MATERIALI	HM01 - P00V02STRD01

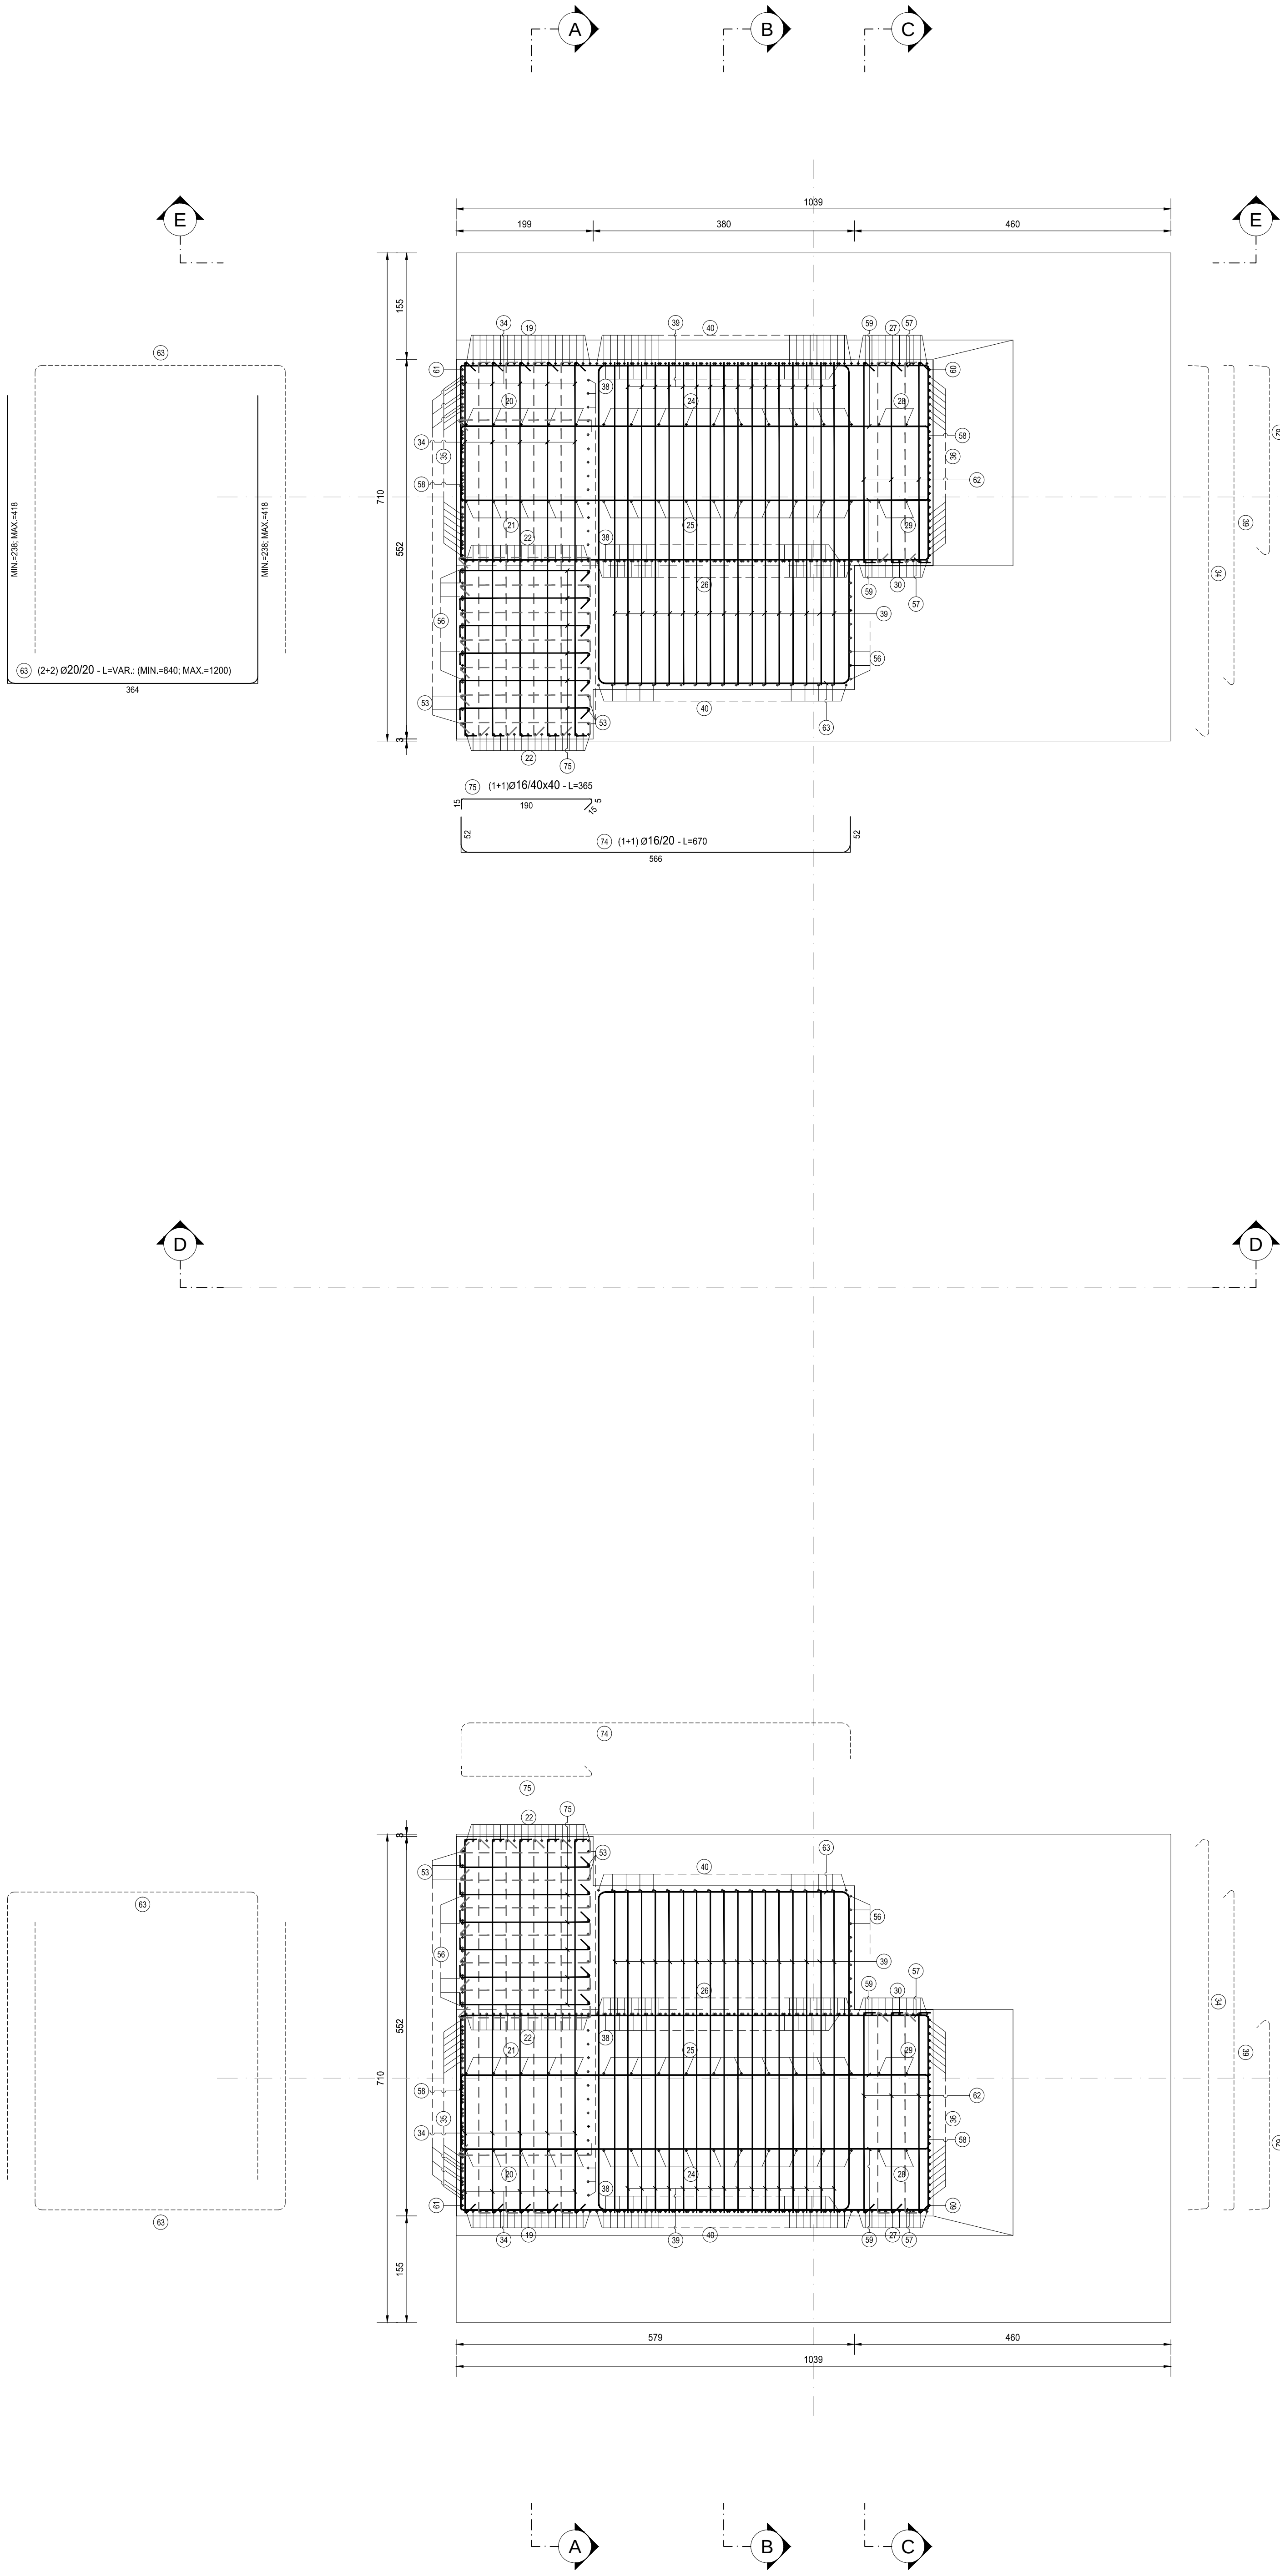

ANAS S.p.A.
Direzione Progettazione e Realizzazione Lavori

LAVORI DI COLLEGAMENTO TRA LA S.S.11 A MAGENTA E LA TANGENZIALE OVEST DI MILANO

VARIANTE DI ABBIEGRASSO E ADEGUAMENTO IN SEDE DEL TRATTO ABBIEGRASSO-VIGEVANO FINO AL PONTE SUL FIUME TICINO

1° STRALCIO DA MAGENTA A VIGEVANO - TRATTA C


PROGETTO ESECUTIVO



Ing. Renato Valsecchi
Progettista




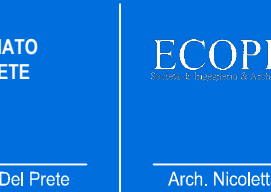







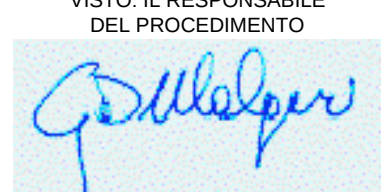






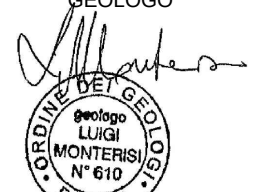






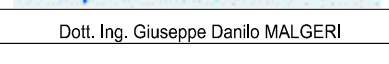






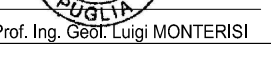


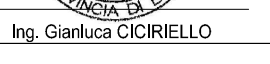


HM24

H - PROGETTO STRUTTURALE OPERE PRINCIPALI
HM - V02 - VIADOTTO N.02 - SVINCOLO N.10
ARMATURA SPALLA 2 - TAVOLA 05

CODICE PROGETTO

PROGETTO

LO203

LIV. PROJ.

PROJ.

E

N. PROJ.

PROJ.

1801

NOME FILE

HM24_P00V02STRAR11_A.dwg

REVISIONE

SCALA:

A

1:50

C

B

A

REVISIONE

DATA

REDAZIONE

VERIFICATO

APPROVATO

DESCRIZIONE

DATA

REDAZIONE

VERIFICATO

APPROVATO