




CONCIO PRINCIPALE TIPO 2
PARTICOLARI E SEZIONI
SCALA 1:20
PARTICOLARE 01

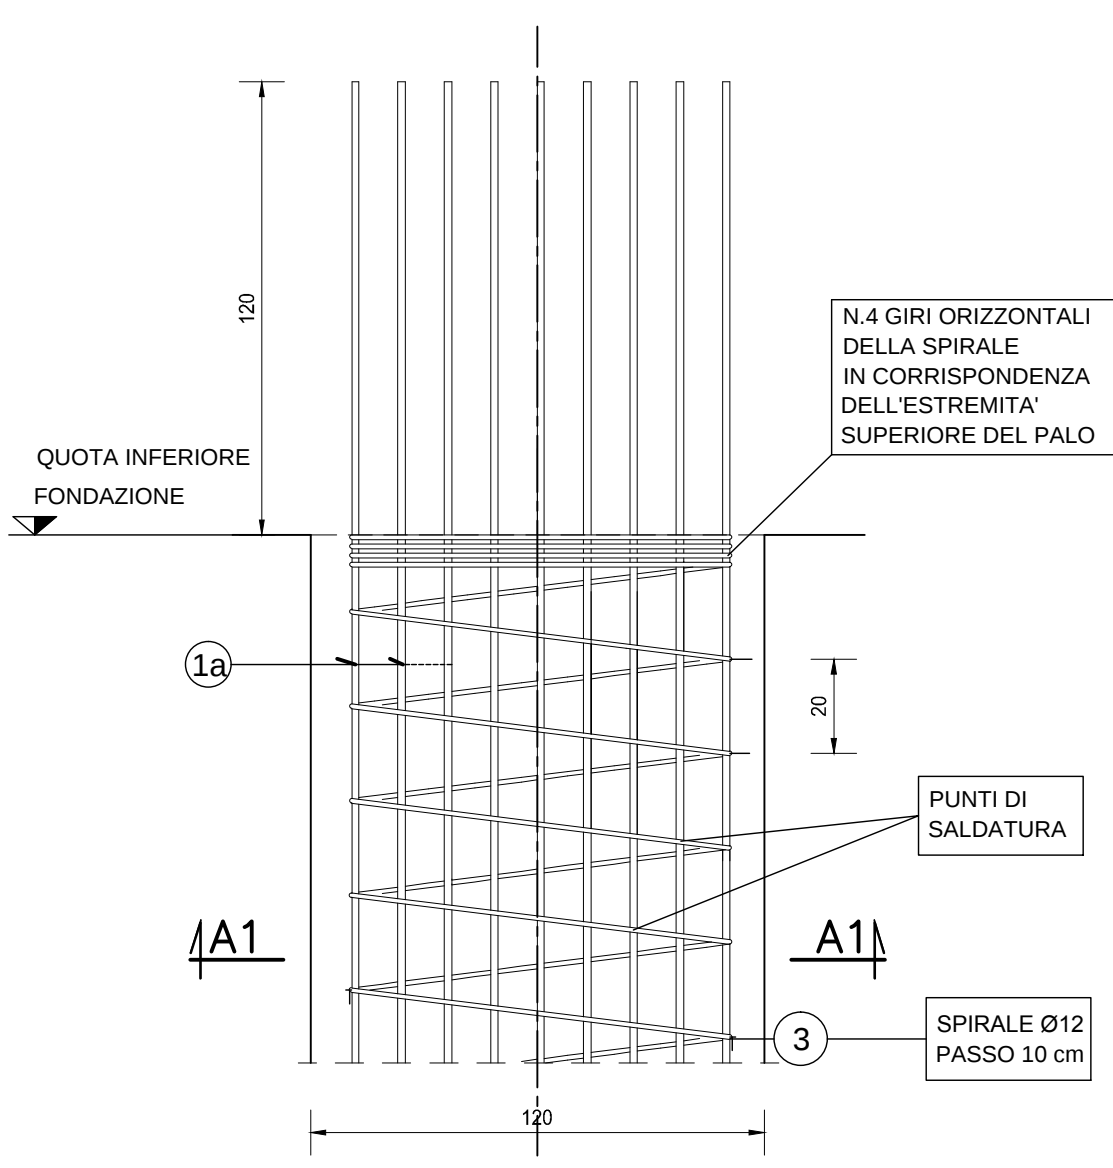


PARTICOLARE 02

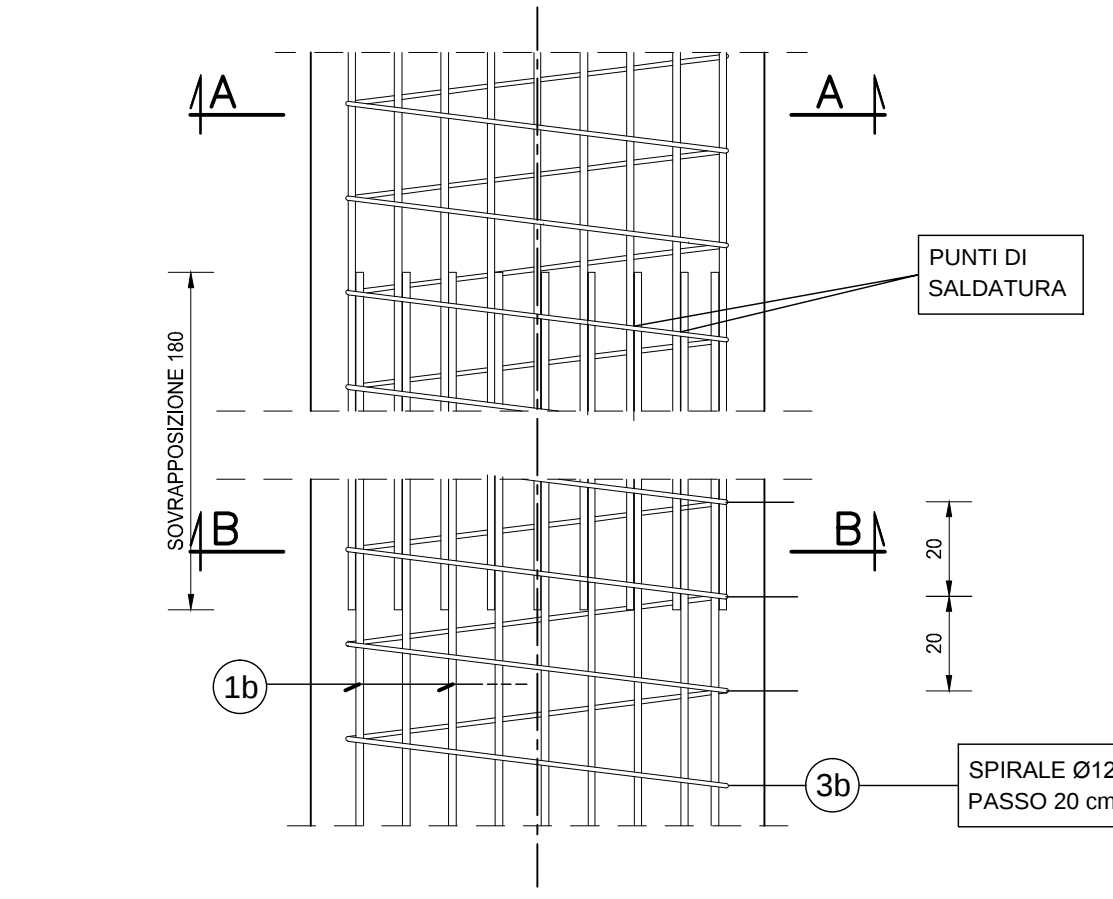


PARTICOLARE 03

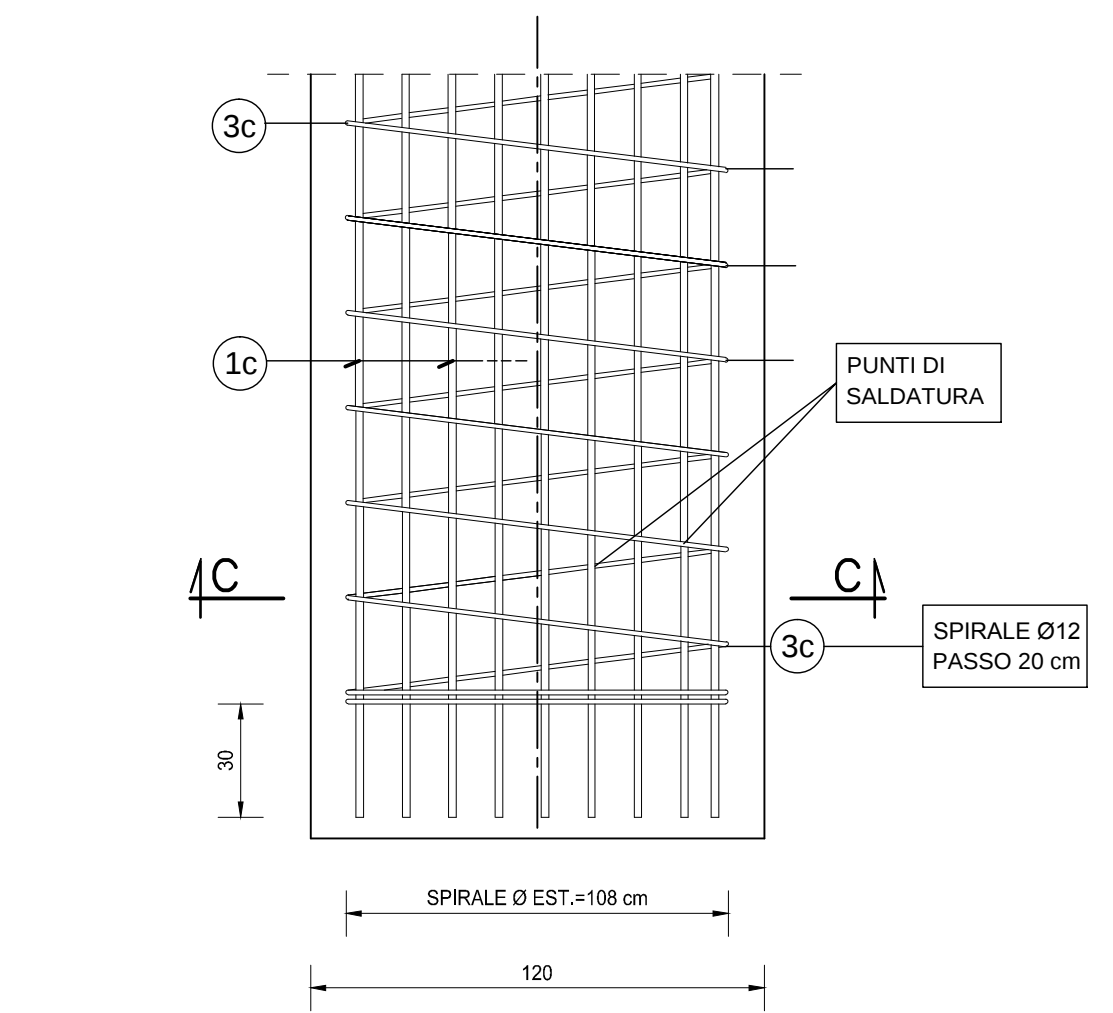


PARTICOLARE SALDATURA

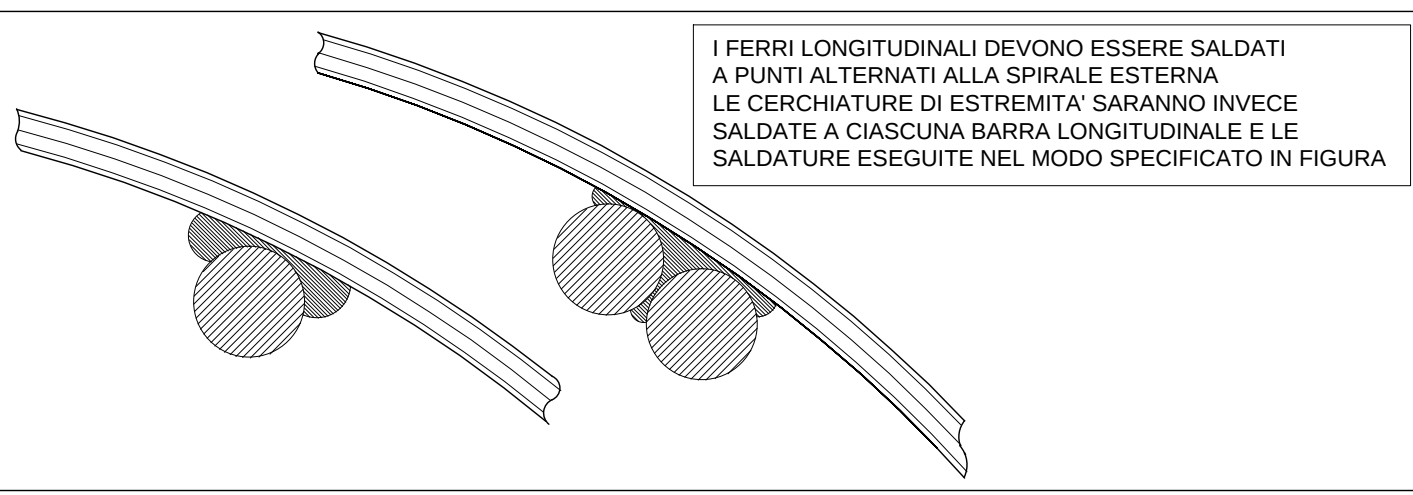


SEZIONE A1-A1

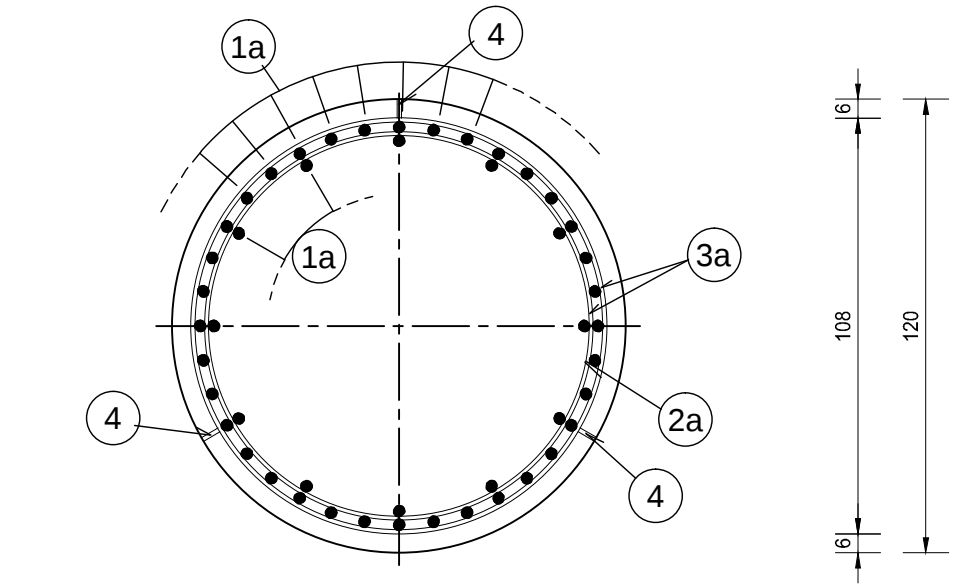


SEZIONE A-A

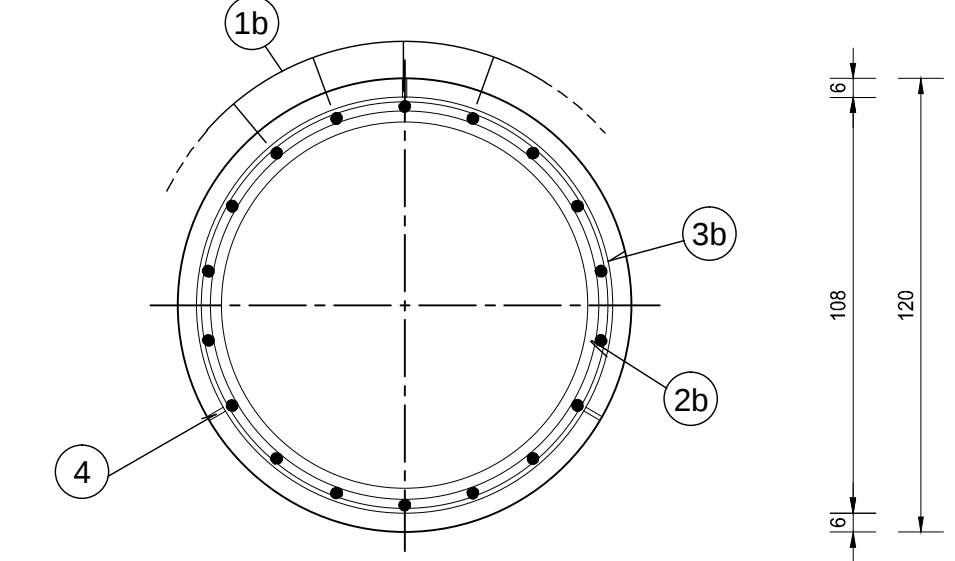


SEZIONE B-B

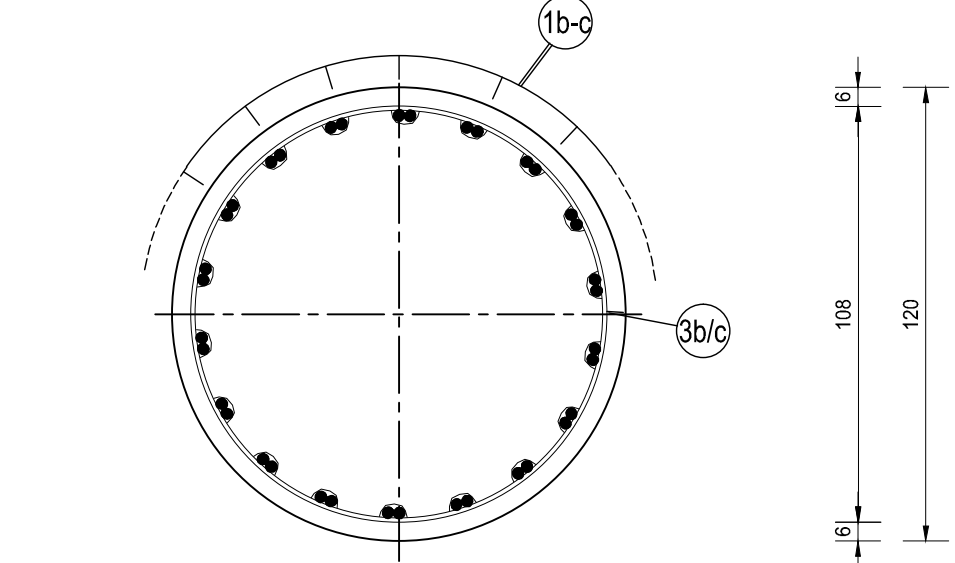

SEZIONE C-C

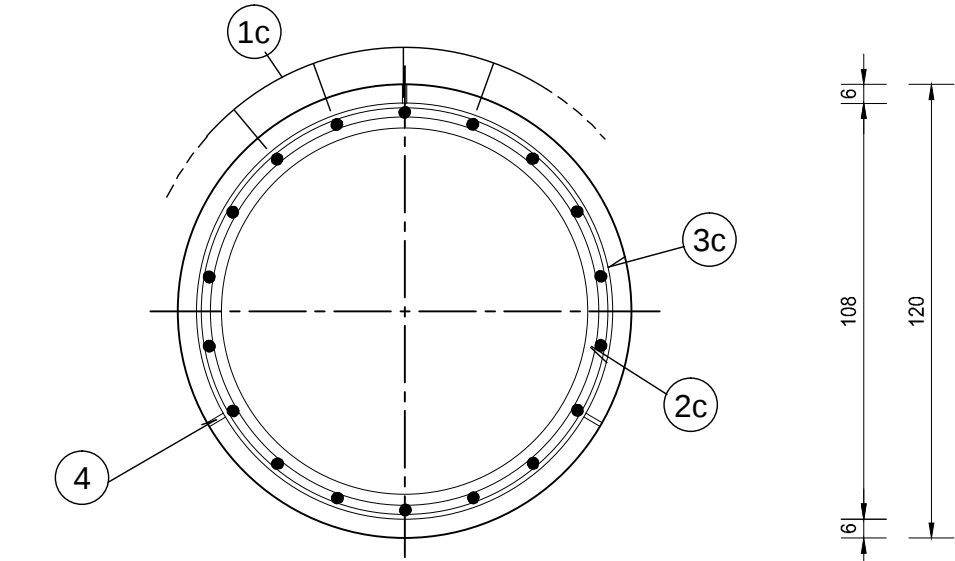

- 2a ANELLO Ø20/200 L=360 DIAMETRO ESTERNO Ø1005 mm
- 2b ANELLO Ø20/200 L=360 DIAMETRO ESTERNO Ø1015 mm
- 2c ANELLO Ø20/200 L=360 DIAMETRO ESTERNO Ø1015 mm

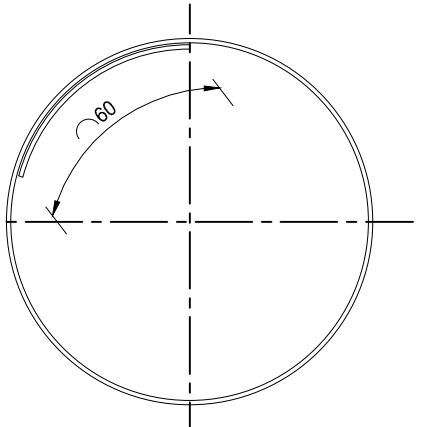

SEZIONE VERTICALE
SCALA 1:50

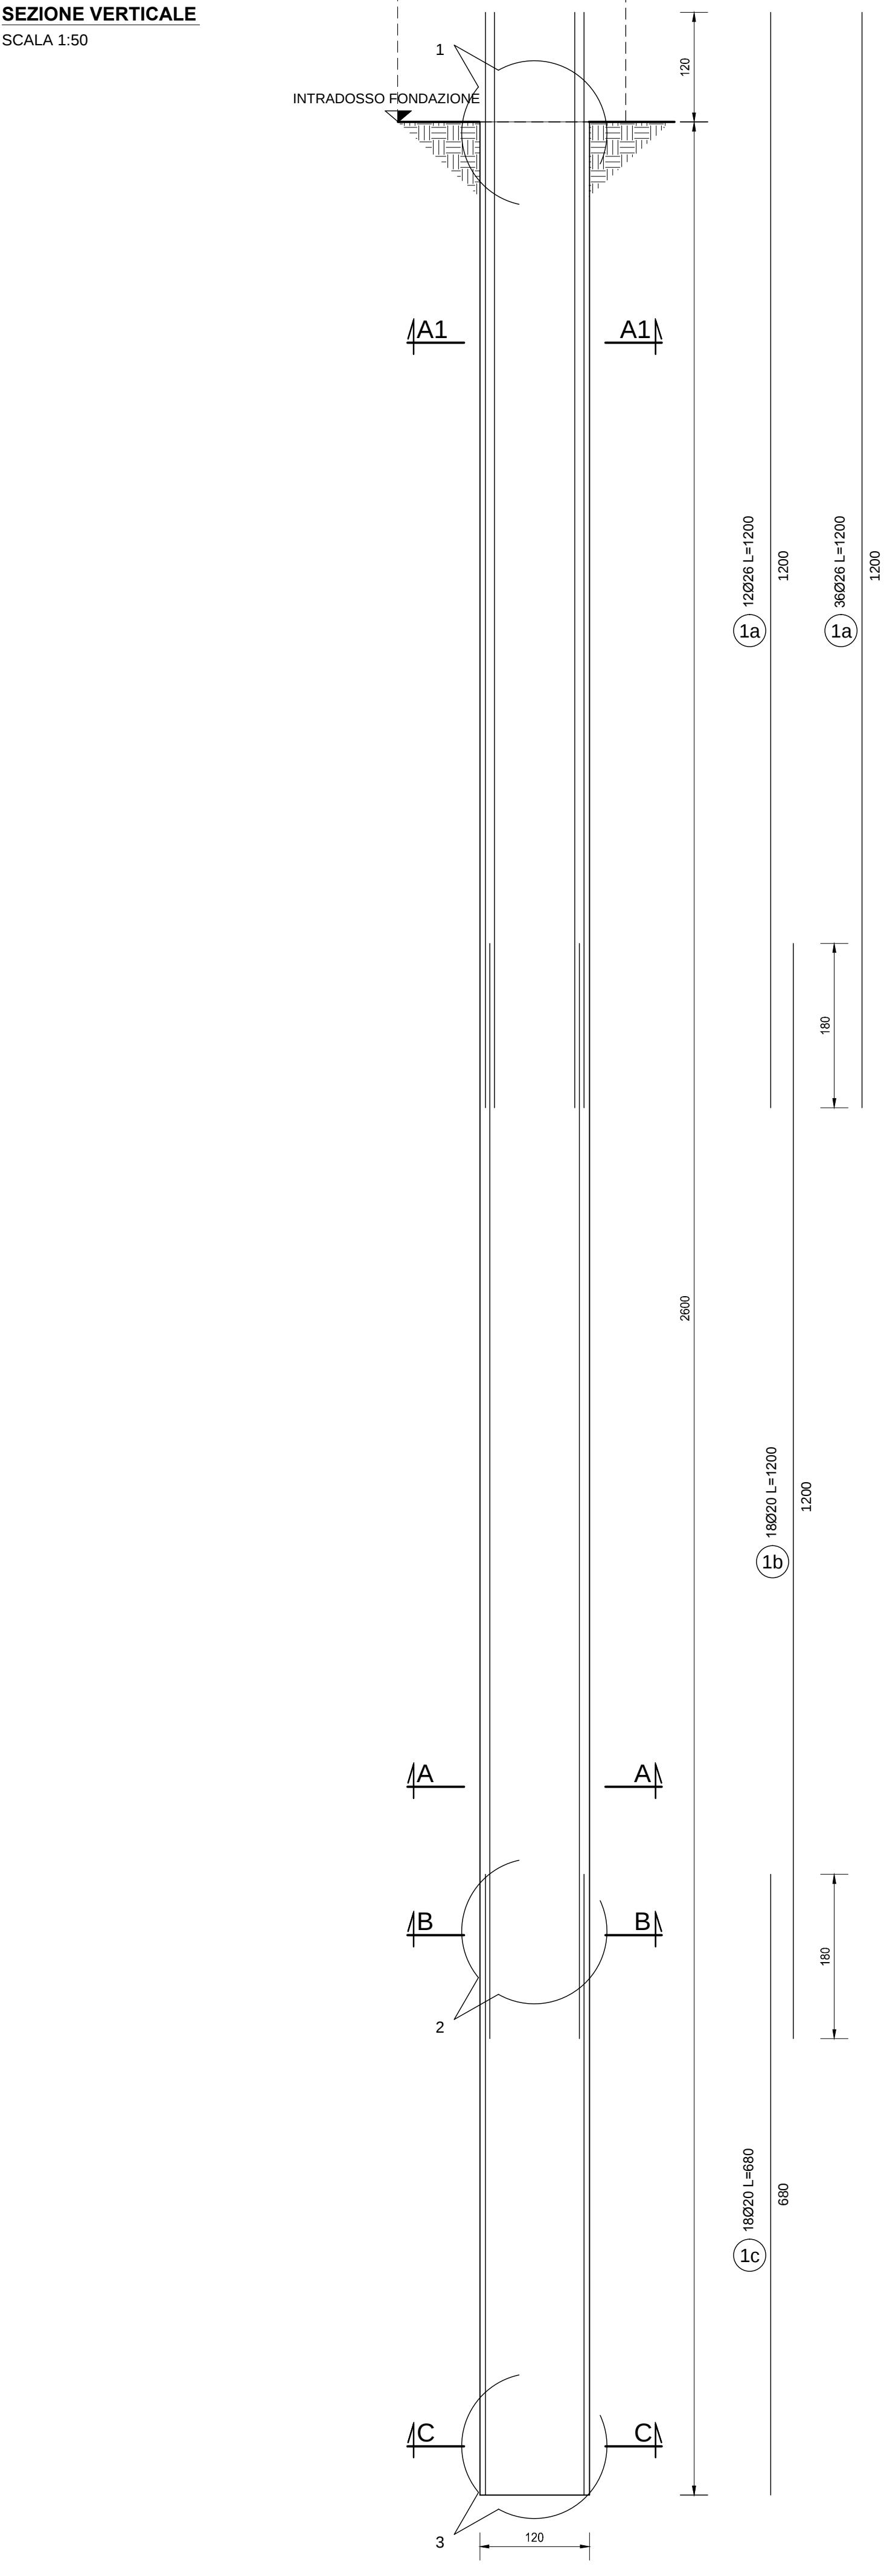


TABELLA FERRI GABBIA a

POS.	Num.	Ø [mm]	Lunghezza [cm]	TOTALE [m]	PESO [kg]
1a	48	26	1200	576.00	2400.65
2a	6	20	360	21.60	53.27
3a	120	12	340	408.00	362.23
Totale Kg =					2816.15

TABELLA FERRI GABBIA b

POS.	Num.	Ø [mm]	Lunghezza [cm]	TOTALE [m]	PESO [kg]
1b	18	20	1200	216.00	532.69
2b	6	20	360	21.60	53.27
3b	60	12	340	204.00	181.11
Totale Kg =					767.07

TABELLA FERRI GABBIA c

POS.	Num.	Ø [mm]	Lunghezza [cm]	TOTALE [m]	PESO [kg]
1c	18	20	680	122.40	301.86
2c	3	20	360	10.80	26.63
3c	34	12	340	115.60	102.63
Totale Kg =					431.12

RICHIAMI AD ALTRI ELABORATI

PER LA DEFINIZIONE DELLE CARATTERISTICHE DEI MATERIALI

HM01 - P00VI02STRDI01



LAVORI DI COLLEGAMENTO TRA LA S.S.11 A MAGENTA E LA TANGENZIALE OVEST DI MILANO

VARIANTE DI ABBIEATEGRASSO E ADEGUAMENTO IN SEDE DEL TRATTO ABBIEATEGRASSO-VIGEVANO FINO AL PONTE SUL FIUME TICINO

1° STRALCIO DA MAGENTA A VIGEVANO - TRATTA C

PROGETTO ESECUTIVO

STUDIO CORONA Ing. Renato Vaira Direttore del Progetto P. 0001/11	ING. RENATO DEL PRETE Ing. Renato Del Prete Direttore del Progetto P. 0001/11	ECOPLAN Arch. Nicoletta Frattini Direttore del Progetto P. 0001/11	GG GG Engineering & Graphics S.r.l. Ing. Gabriele Ineschi Direttore del Progetto P. 0001/11
UNING Ing. Renato Vaira Direttore del Progetto P. 0001/11	SETAC SETAC S.r.l. Trasporti Ambiente Costruzioni Prof. Ing. Luigi Monterisi Direttore del Progetto P. 0001/11	ARKE INGEGNERIA S.r.l. Ing. Gioacchino Angarano Direttore del Progetto P. 0001/11	DOTT. GEOL. DANILLO GALLO Dott. Geol. Danilo Gallo Direttore del Progetto P. 0001/11
VISTO: IL RESPONSABILE DEL PROCEDIMENTO Dott. Ing. Giuseppe Danilo MALGERI	INTEGRATORE DELLE PRESTAZIONI SPECIALISTICHE Ing. Valerio BAJETTI	GEOLOGO Prof. Ing. Geol. Luigi MONTERISI	IL COORDINATORE DELLA SICUREZZA IN FASE DI PROGETTAZIONE Ing. Gianluca CICIRIELLO

HM26

H - PROGETTO STRUTTURALE OPERE PRINCIPALI
HM - VI02 - VIADOTTO N.02 - SVINCOLO N.10
ARMATURA PALI SPALLA 1

CODICE PROGETTO				NOME FILE				REVISIONE		SCALA:	
PROGETTO		LIV. PROG.		N. PROG.		HM26_P00VI02STRAR13_A.dwg					
LO203	E	1801	CODICE ELAB.		P00VI02STRAR13				A	VARIE	
C											
B											
A	EMISSIONE A SEGUITO DI RAPPORTO INTERMEDIO DI VERIFICA ITFC-C186001-03-ATF-RA-00001				MAGGIO 2019				ARCH. MAURO SASSO	ING. GAETANO RANIERI	ING. VALERIO BAJETTI
REV.	DESCRIZIONE				DATA				REDATTO	VERIFICATO	APPROVATO