

SEZIONE A-A
SCALA 1:100


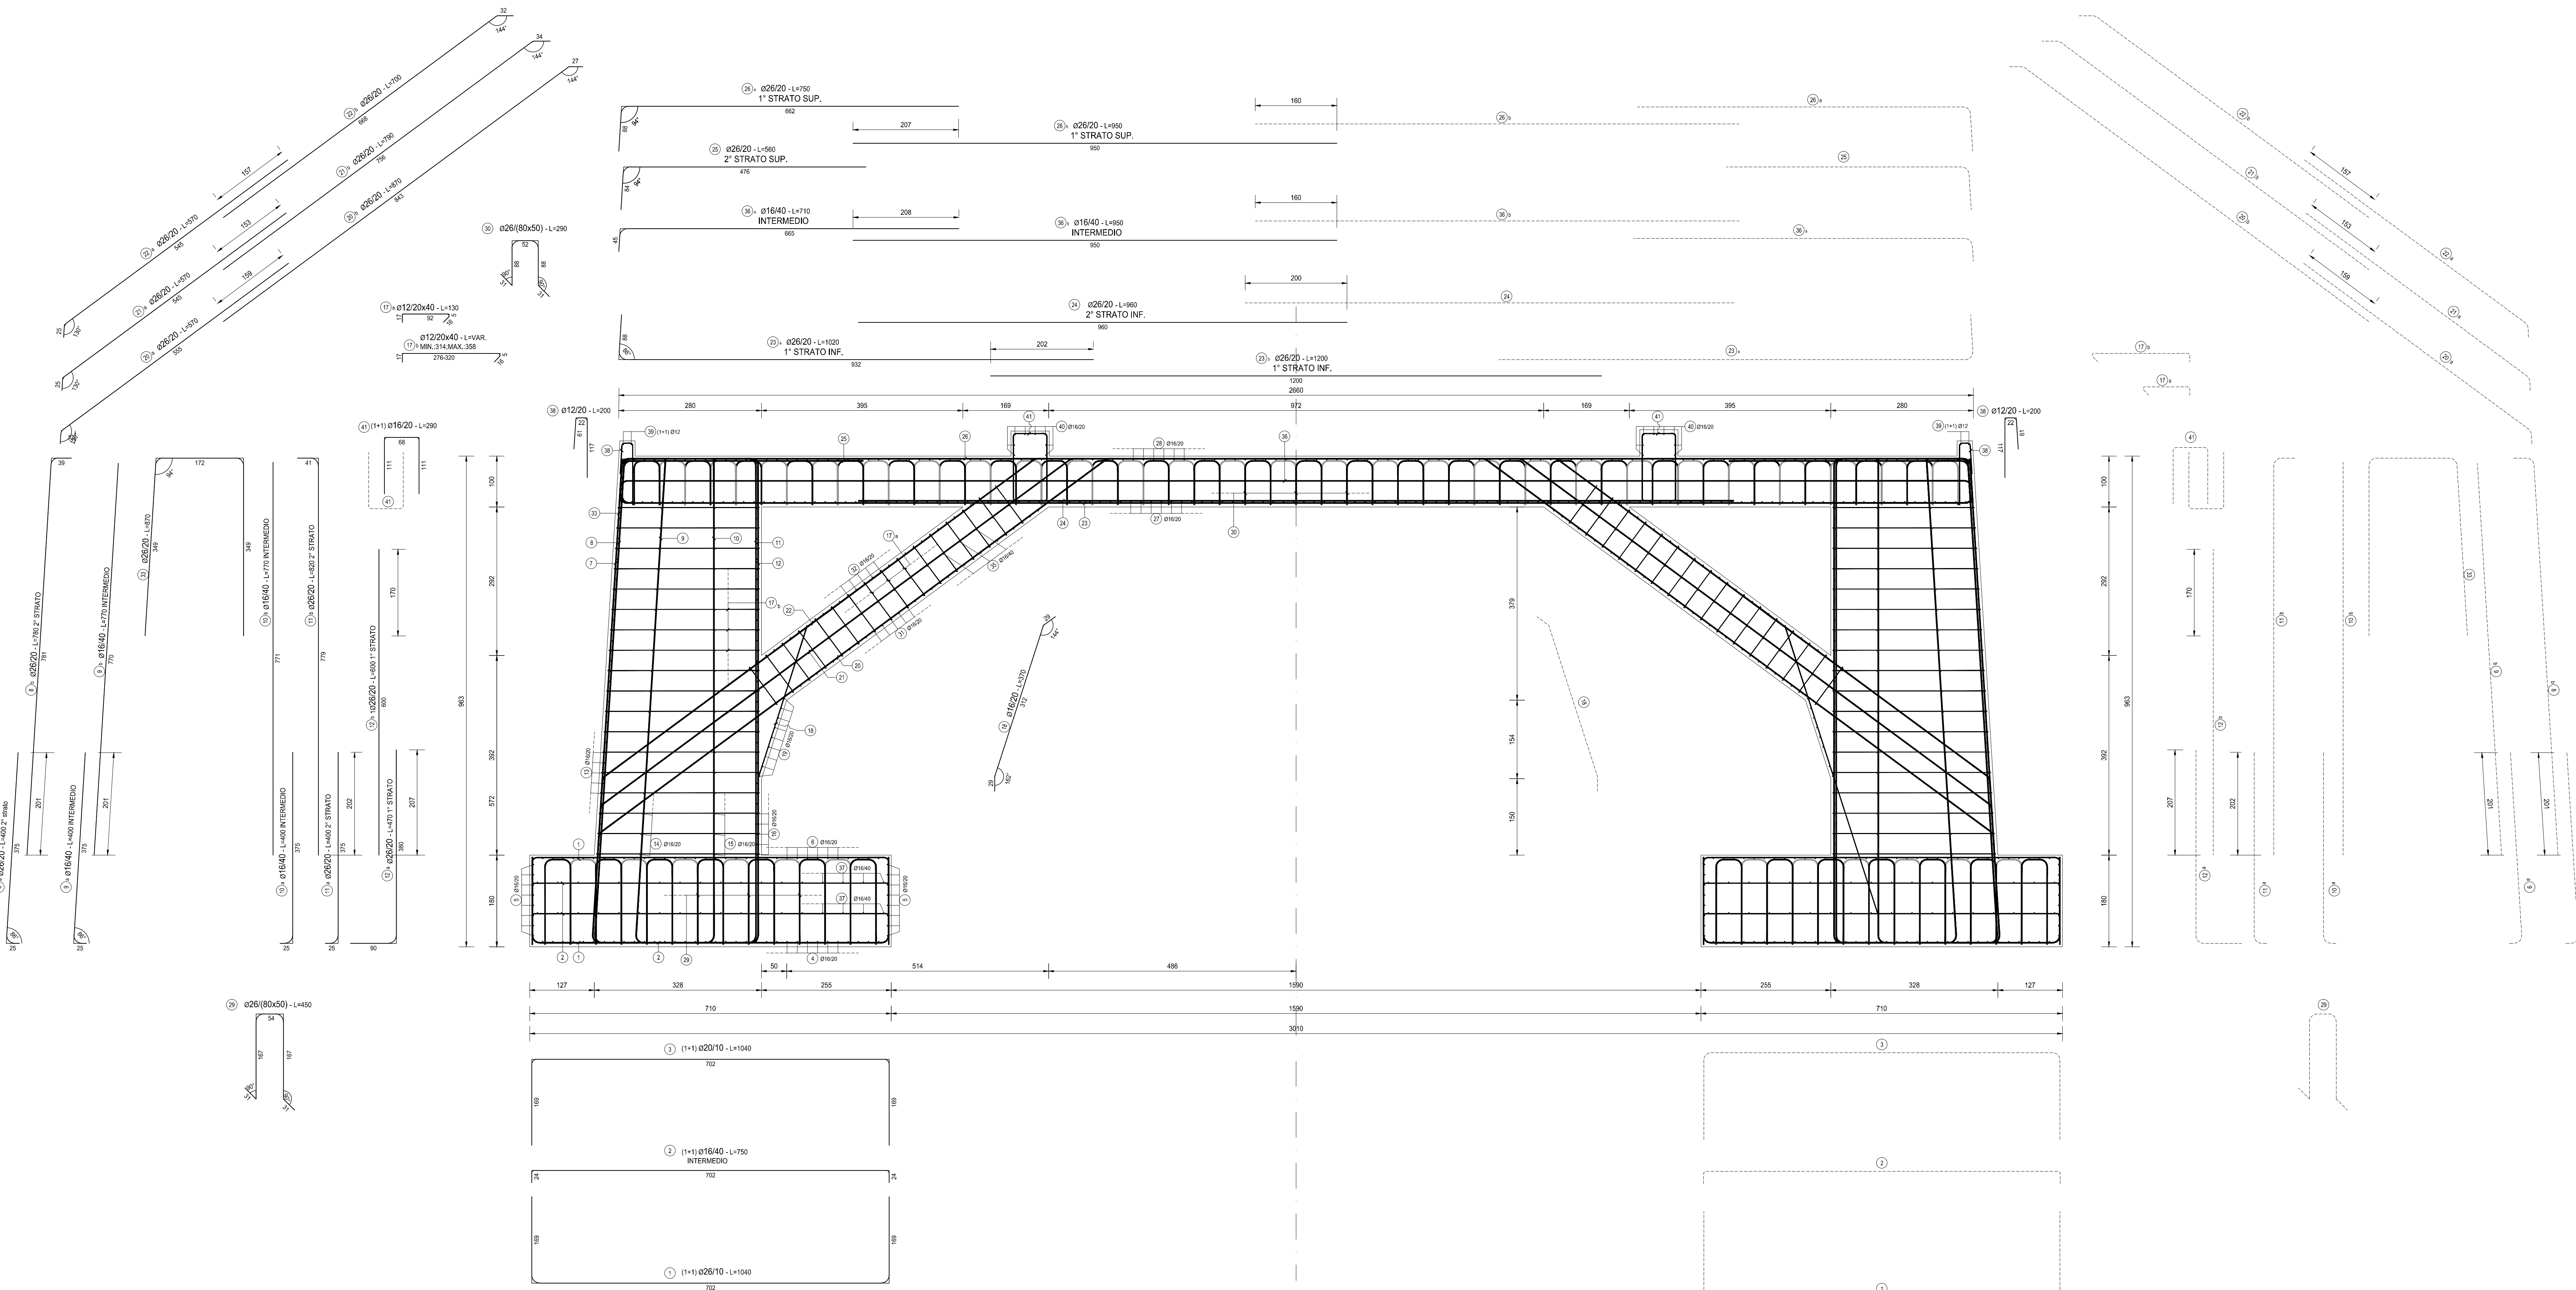


TABELLA FERRE CONCIO												PESO ELEV. [kg]	PESO FONDAZ. [kg]
TIPO	POSIZIONE	DIAMETRO [mm]	PASSO [cm]	A [cm]	B [cm]	C [cm]	D [cm]	LUNGH. [cm]	N. BARRE	L. TOT. [cm]			
B	1	28	10	169	702	169	-	1040	442	439680		19.148,80	
B	2	16	40	24	702	24	-	750	224	168000		2.650,26	
B	3	16	20	10	169	702	169	1040	442	439680		11.330,65	
A	4	16	20	50	1150	-	-	1200	136	163200		2.574,54	
A	5 a	16	20	50	1150	-	-	1200	64	76800		1.211,55	
B	5 b	16	20	52	686	52	-	800	32	25600		403,85	
A	6 a	16	20	50	1150	-	-	1200	136	163200		2.574,54	
B	6 b	16	20	51	100	51	-	270	136	36720		579,27	
A	7 a	26	20	90	380	-	-	470	222	104540		4.346,47	
C	7 b	26	20	600	-	-	-	600	222	133200	5.548,69		
A	8 a	26	20	39	375	-	-	400	222	88800		3.699,12	
A	8 b	26	20	39	781	-	-	820	222	182040	7.583,21		
A	9 a	16	40	25	375	-	-	400	112	44800		706,74	
C	9 b	16	40	770	-	-	-	800	112	86240	1.360,47		
A	10 a	16	40	25	375	-	-	400	112	44800		706,74	
C	10 b	16	40	770	-	-	-	800	112	86240	1.360,47		
A	11 a	26	20	25	375	-	-	400	222	88800		3.699,12	
A	11 b	26	20	41	779	-	-	820	222	182040	7.583,21		
A	12 a	26	20	90	380	-	-	470	222	104540		4.346,47	
C	12 b	26	20	600	-	-	-	600	222	133200	5.548,69		
A	13 a	16	20	50	1150	-	-	1200	160	192000	3.028,67		
B	13 b	16	20	50	210-314	50	-	370-414	160	42720	866,43		
A	14	16	40	50	1150	-	-	1200	72	86400	1.362,59		
A	15	16	40	50	1150	-	-	1200	72	86400	1.362,59		
A	16	16	20	50	1150	-	-	1200	140	168000	2.650,26		
E	17 a	12	20x40	16	5	92	17	130	3472	451360	4.005,51		
E	17 b	12	20x40	16	5	276-320	17	314-358	3620	4513200	11.629,36		
B	18	16	20	29	312	29	-	370	222	82140	1.295,79		
A	19	16	20	50	1150	-	-	1200	36	43200	661,50		
A	20 a	26	20	25	540	-	-	570	222	126540	5.271,25		
A	20 b	26	20	25	540	-	-	570	222	126540	5.271,25		
A	21 a	26	20	25	540	-	-	570	222	126540	5.271,25		
A	21 b	26	20	668	32	-	-	700	222	155400	6.473,47		
A	22 a	26	20	756	34	-	-	790	222	175380	7.305,77		
A	22 b	26	20	843	27	-	-	870	222	181140	8.045,60		
A	23 a	26	20	88	832	-	-	1020	222	228440	9.432,77		
C	23 b	26	20	1200	-	-	-	1200	111	133200	5.548,69		
C	24	26	20	860	-	-	-	860	222	23120	8.977,90		
A	25	26	20	84	476	-	-	560	222	124320	5.176,77		
A	26 a	26	20	88	662	-	-	750	222	165000	6.935,66		
C	26 b	26	20	900	-	-	-	950	222	210900	8.785,42		
A	27	16	20	50	1150	-	-	1200	264	316800	4.997,63		
F	29	26	80x50	31	167	54	-	450	702	315900		13.159,39	
F	30	26	80x50	31	88	52	-	290	1404	407160	16.960,99		
A	31 a	16	20	50	1150	-	-	1200	132	158400	2.498,62		
B	31 b	16	20	50	80	50	-	180	132	25080	395,65		
A	32	16	20	50	1150	-	-	1200	136	163200	2.544,49		
ved disegno	33	20	20	-	-	-	-	870	222	193140		8.045,60	
A	35	16	40	50	1150	-	-	1200	64	76800	1.211,55		
A	36 a	16	40	45	650	-	-	710	112	76200	1.204,46		
C	36 b	16	40	650	-	-	-	950	56	53200	839,25		
A	37	16	40	50	1150	-	-	1200	144	172800		2.732,98	
PESO TOTALE ARMATURA [kg]												173.613,08	81.909,09
CALCESSTRUZZO MURO [m³]												2.368,74	
INCIDENZA ARMATURA [kg/m²]												107,87	
ACCIAIO MURO [kg A METRO LINEARE DI MURO]												255.522,17	

TABELLA FERRE CORDOLI												PESO [kg]
TIPO	POSIZIONE	DIAMETRO [mm]	PASSO [cm]	A [cm]	B [cm]	C [cm]	D [cm]	LUNGH. [cm]	N. BARRE	L. TOT. [cm]		
B	38	12	20	61	22	117	-	200	5	1000		8,87
ved disegno	39	12	-	110	-	-	-	110	2	220		1,95
ved disegno	40	12	-	110	-	-	-	110	8	880		7,81
B	41	16	20	111	68	111	-	290	10	2900		45,75
INCIDENZA ACCIAIO CORDOLETTO LATERALE [kg A METRO LINEARE]												10,83
INCIDENZA ACCIAIO CORDOLO STRADA [kg A METRO LINEARE]												53,46
LUNGHEZZA CORDOLETTO LATERALE [m]												61,70
LUNGHEZZA CORDOLO STRADA [m]												86,10
ACCIAIO CORDOLETTO LATERALE [kg]												467,95
ACCIAIO CORDOLO STRADA [kg]												3.004,67

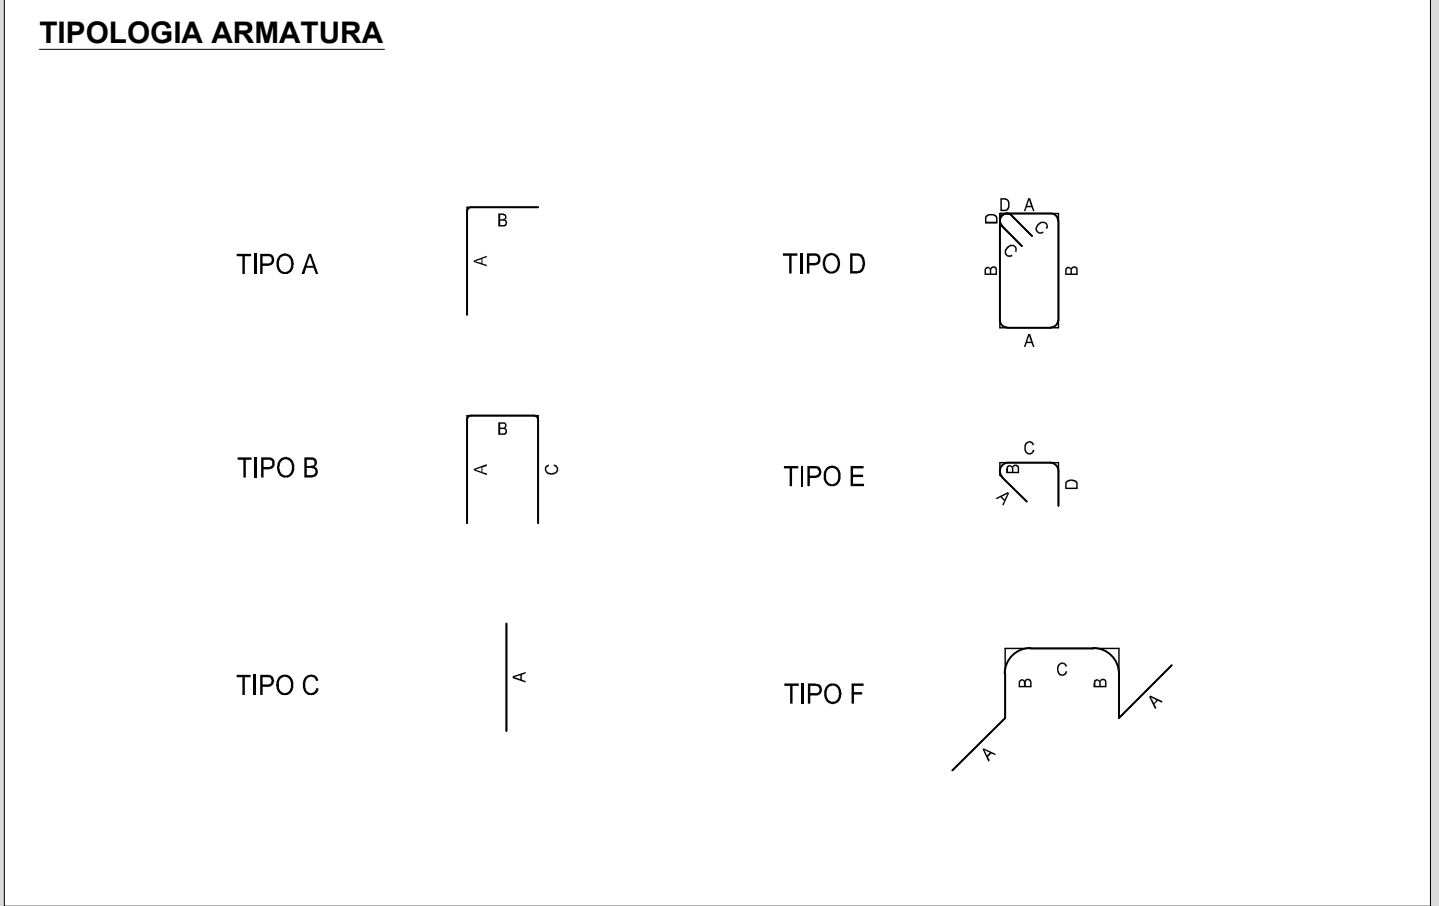

RICHIAMO AD ALTRI ELABORATI

PER LA DEFINIZIONE DELLE CARATTERISTICHE DEI MATERIALI

HN01 - P00GA03STRD01

ANAS S.p.A.
Direzione Progettazione e Realizzazione Lavori

LAVORI DI COLLEGAMENTO TRA LA S.S.11 A MAGENTA E LA TANGENZIALE OVEST DI MILANO

VARIANTE DI ABBATEGRASSO E ADEGUAMENTO IN SEDE DEL TRATTO ABBATEGRASSO-VIGEVANO FINO AL PONTE SUL FIUME TICINO

1° STRALCIO DA MAGENTA A VIGEVANO - TRATTA C

PROGETTO ESECUTIVO

STUDIO CORONA

ING. VALERIO TUPATI

ING. RICCARDO DEL PRETE

ECOPLAN

ING. CALISTO FERRARI

UNING

SETAC

ARKE

DOT. GEO. DANIELLO GALLO

VISTO IL RESPONSABILE DEL PROCEDIMENTO

ING. GIUSEPPE D'AMORE

ING. VINCENZO BARTI

ING. GIUSEPPE D'AMORE

ING. GIUSEPPE D'AMORE

HN11

HN - GA03 - GALLERIA N.02 - SVINCOLO N.10

ARMATURA GALLERIA - TAVOLA 01 DI 04

CODICE PROGETTO

PROGETTO

LV. PROG.

N. PROG.

COORD. ELAB.

REVISIONE

SCALA:

1:50

C

B

A

REV.

DESCRIZIONE

DATA

VERIFICATO

APPROVATO