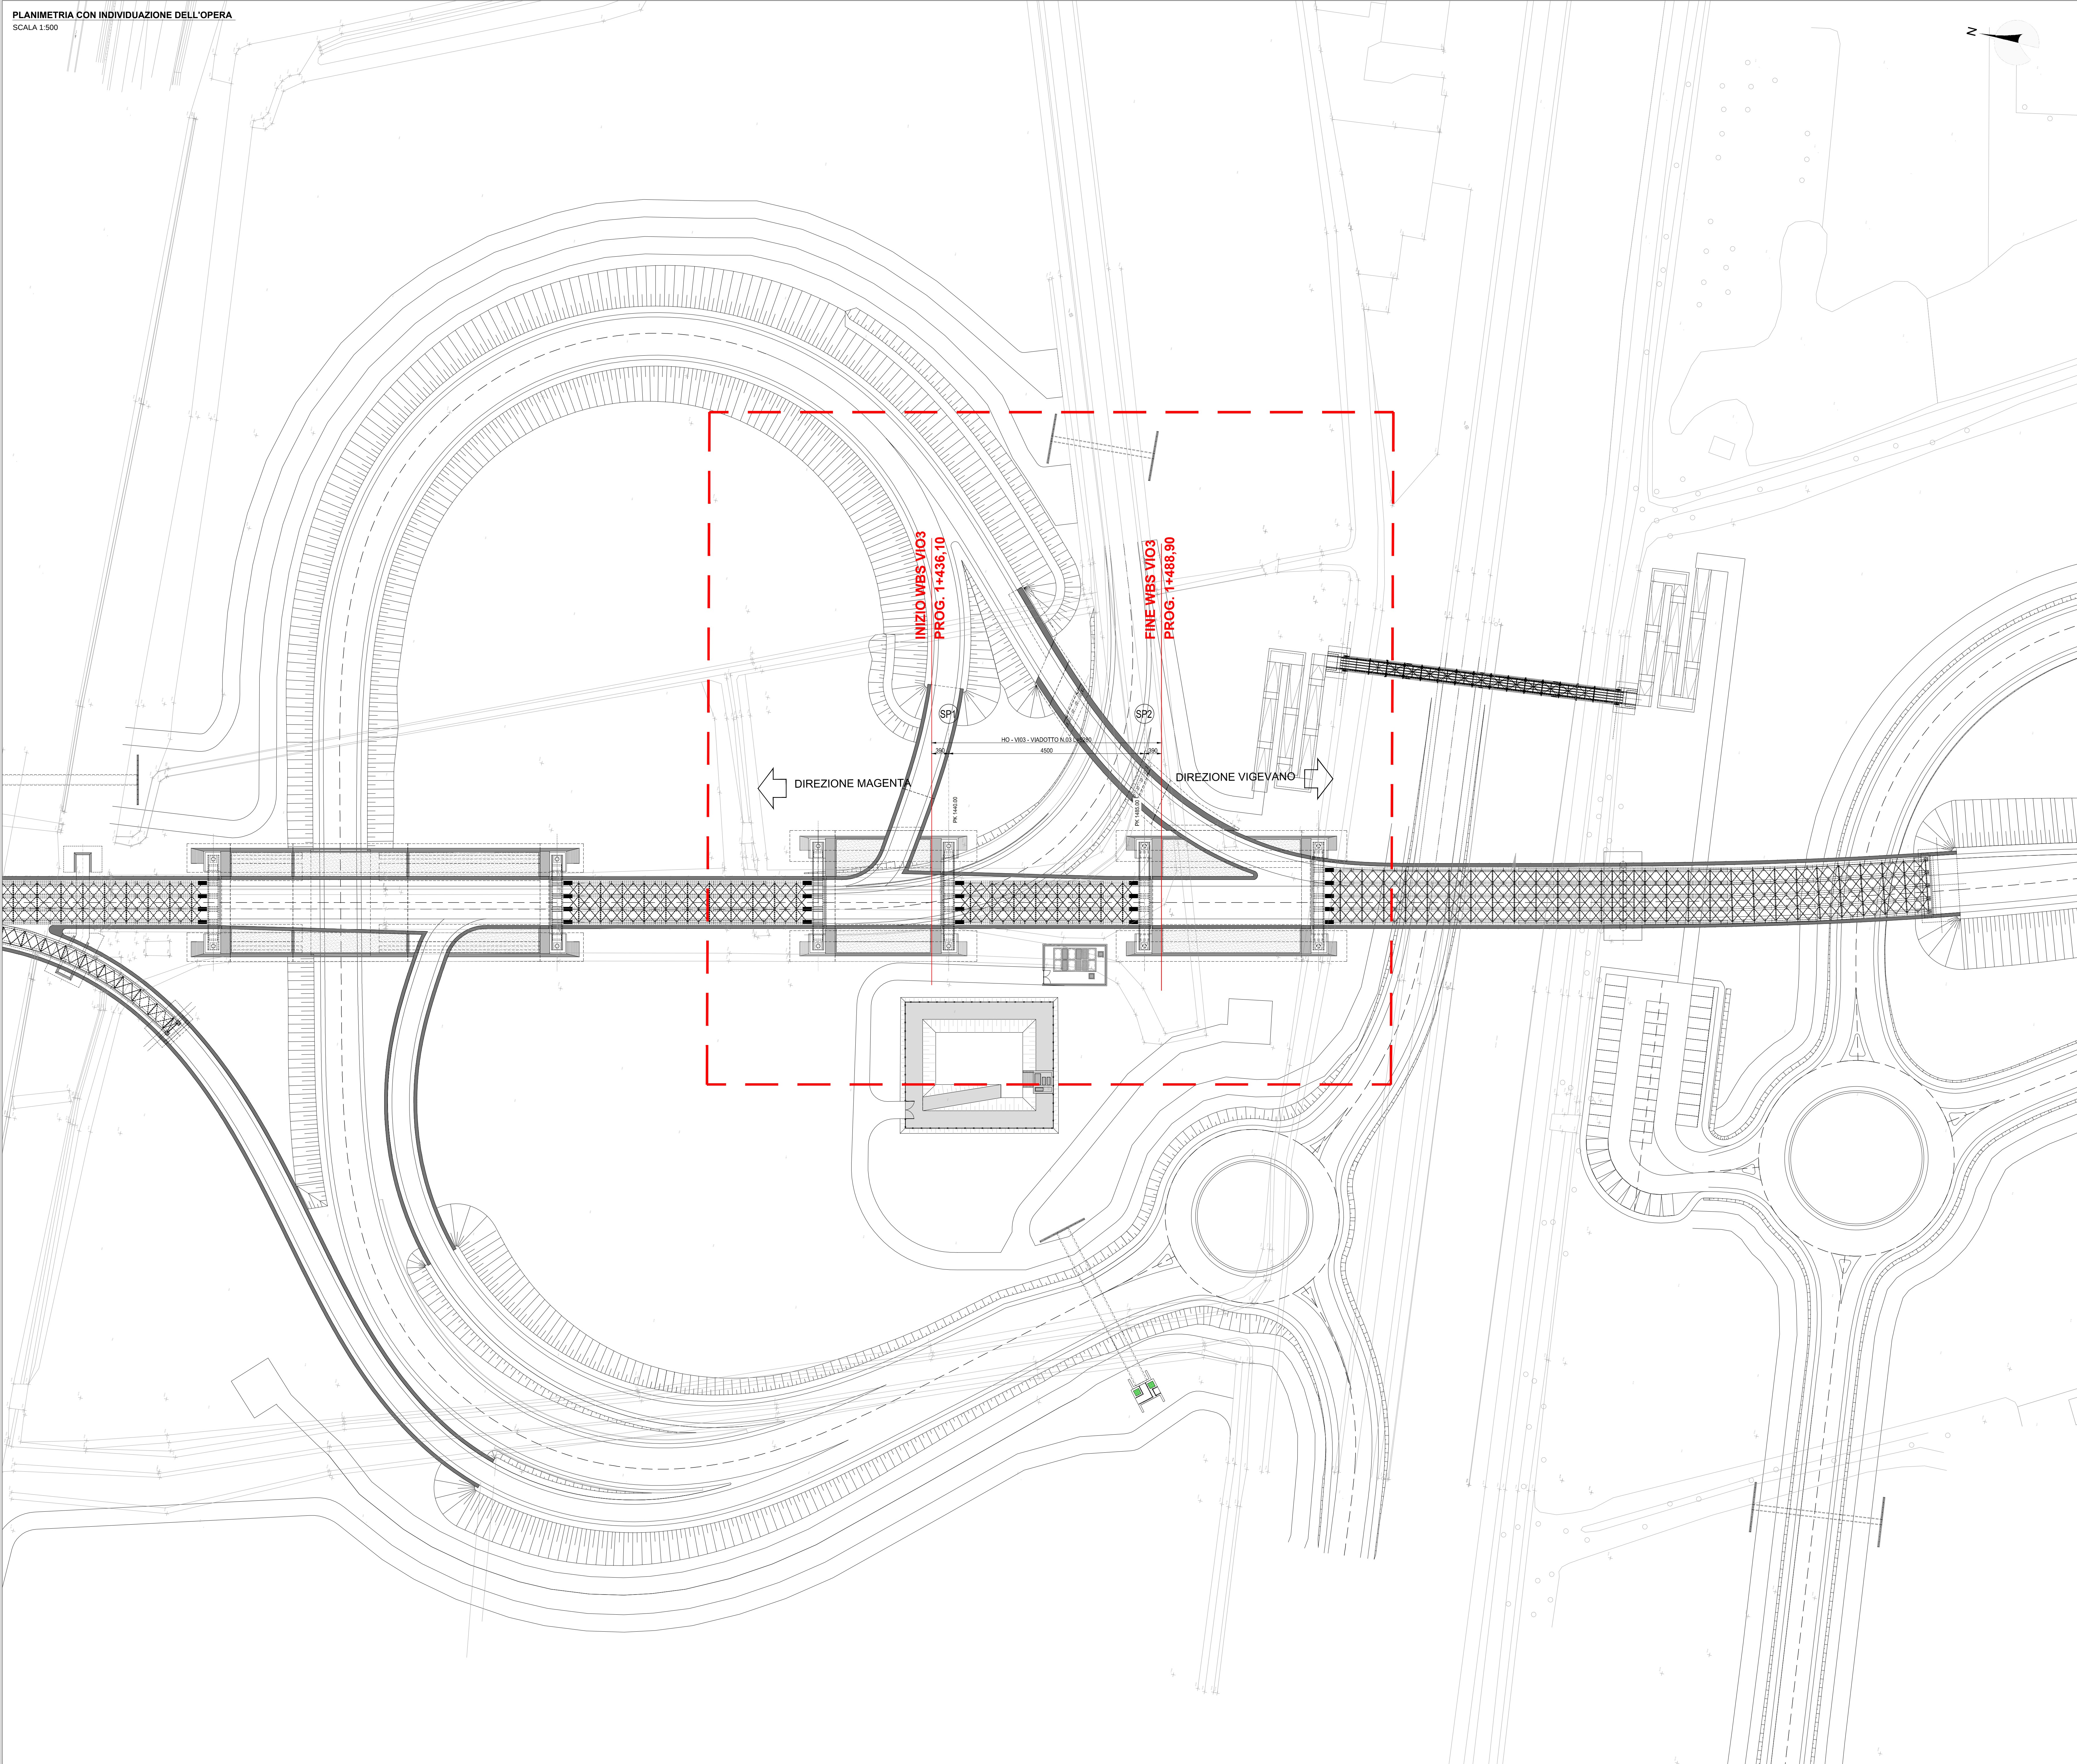




RICHIAMI AD ALTRI ELABORATI	
PER LA DEFINIZIONE DELLE CARATTERISTICHE DEI MATERIALI	HO01 - P00VIO3STRDI01



ANAS S.p.A.
Direzione Progettazione e Realizzazione Lavori

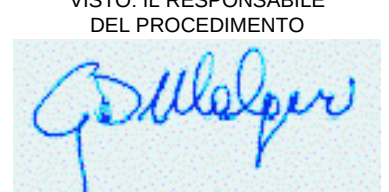
LAVORI DI COLLEGAMENTO TRA LA S.S.11 A MAGENTA E LA TANGENZIALE OVEST DI MILANO

VARIANTE DI ABBIEGRASSO E ADEGUAMENTO IN SEDE DEL TRATTO ABBIEGRASSO-VIGEVANO FINO AL PONTE SUL FIUME TICINO

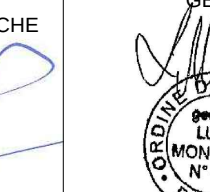
1° STRALCIO DA MAGENTA A VIGEVANO - TRATTA C

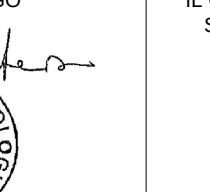
PROGETTO ESECUTIVO

 Ing. Vittorio Rossi Responsabile del Progetto	 Prof. Ing. Matteo Rossi Responsabile del Progetto	 Prof. Ing. Luigi Montebelli Responsabile del Progetto	 Ing. Giuseppe Montebelli Responsabile del Progetto	 Dott. Giulio Montebelli Responsabile del Progetto
---	---	---	--	---


Dott. Ing. Giuseppe Danilo MALGERI


Ing. Valerio BAIETTI


Prof. Ing. Carlo Luigi MONTEBELLI


Ing. Gianluca COPIELLO

HO08

HO - VIO3 - VIADOTTO N.03

PLANIMETRIA CON INDIVIDUAZIONE DELL'OPERA

CODICE PROGETTO		NOME FILE		REVISIONE		SCALA:	
PROGETTO	LIV. PROJ.	N. PROJ.	HO04-P00VIO3STRPL01_B.dwg				
LO203	E	1801	CODICE ELAB.	P00VIO3STRPL01	B	1:500	
C	EMISSIONE A SEGUITO DI RAPPORTO INTERMEDIO DI VERIFICA (TCF-C180001-01-ATF-RA-0001)			MAGGIO 2019	ARCH. MAURO SASSO	ING. GAETANO RANIERI	ING. VALERIO BAIETTI
B	EMISSIONE			DICEMBRE 2018	ARCH. MAURO SASSO	ING. GAETANO RANIERI	ING. VALERIO BAIETTI
A	EMISSIONE						
REV.	DESCRIZIONE			DATA	REDATTO	VERIFICATO	APPROVATO