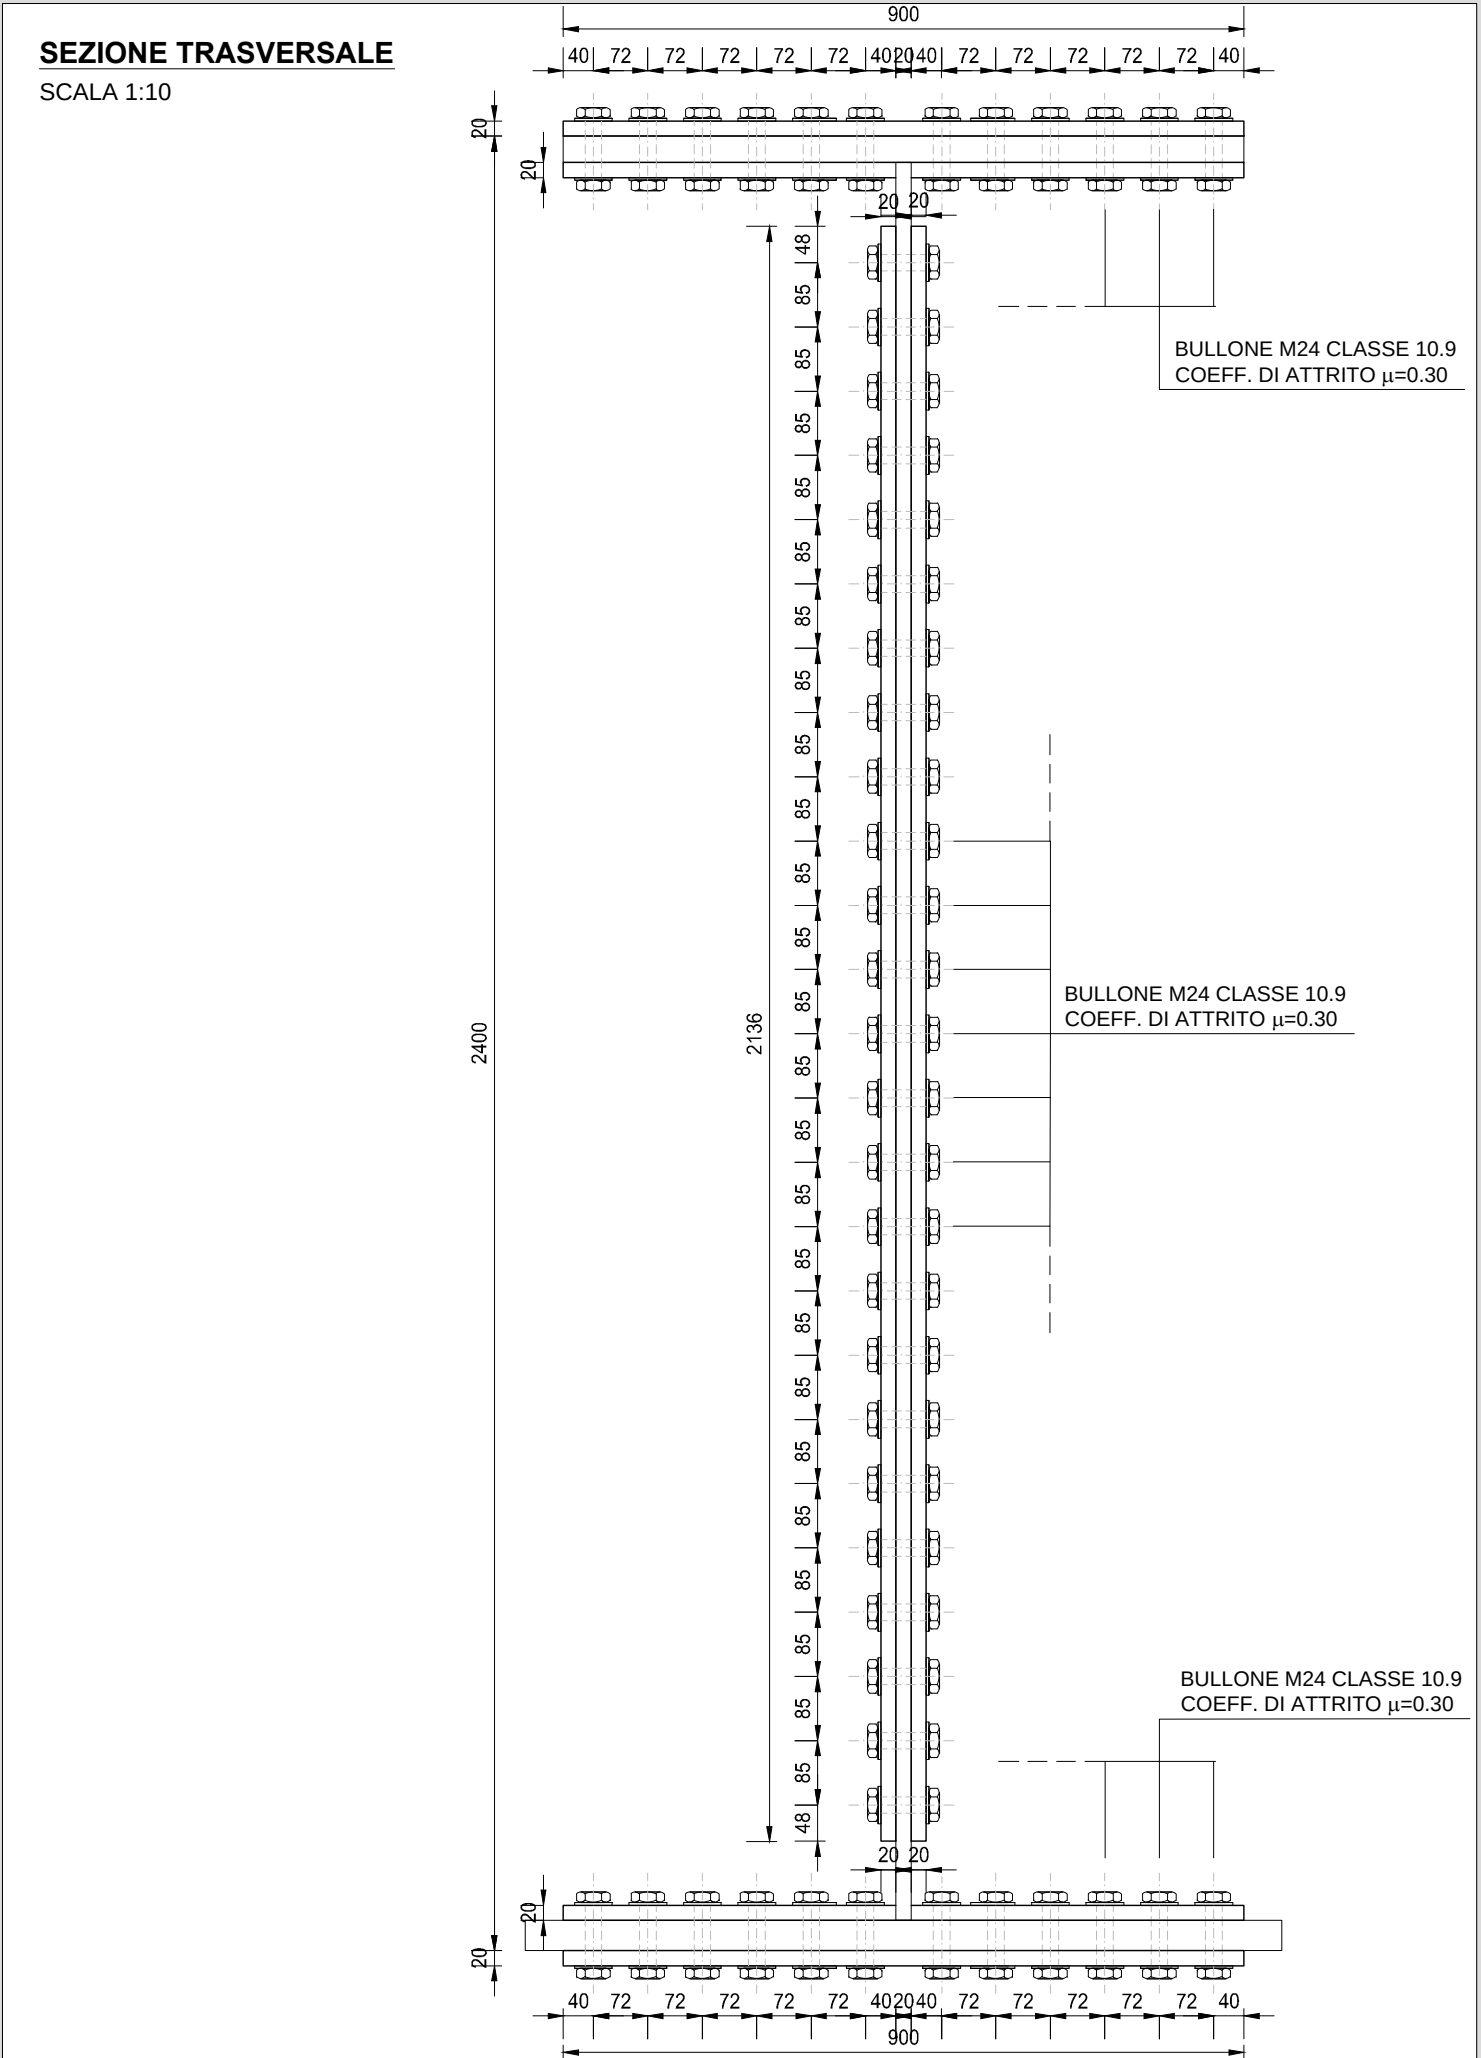
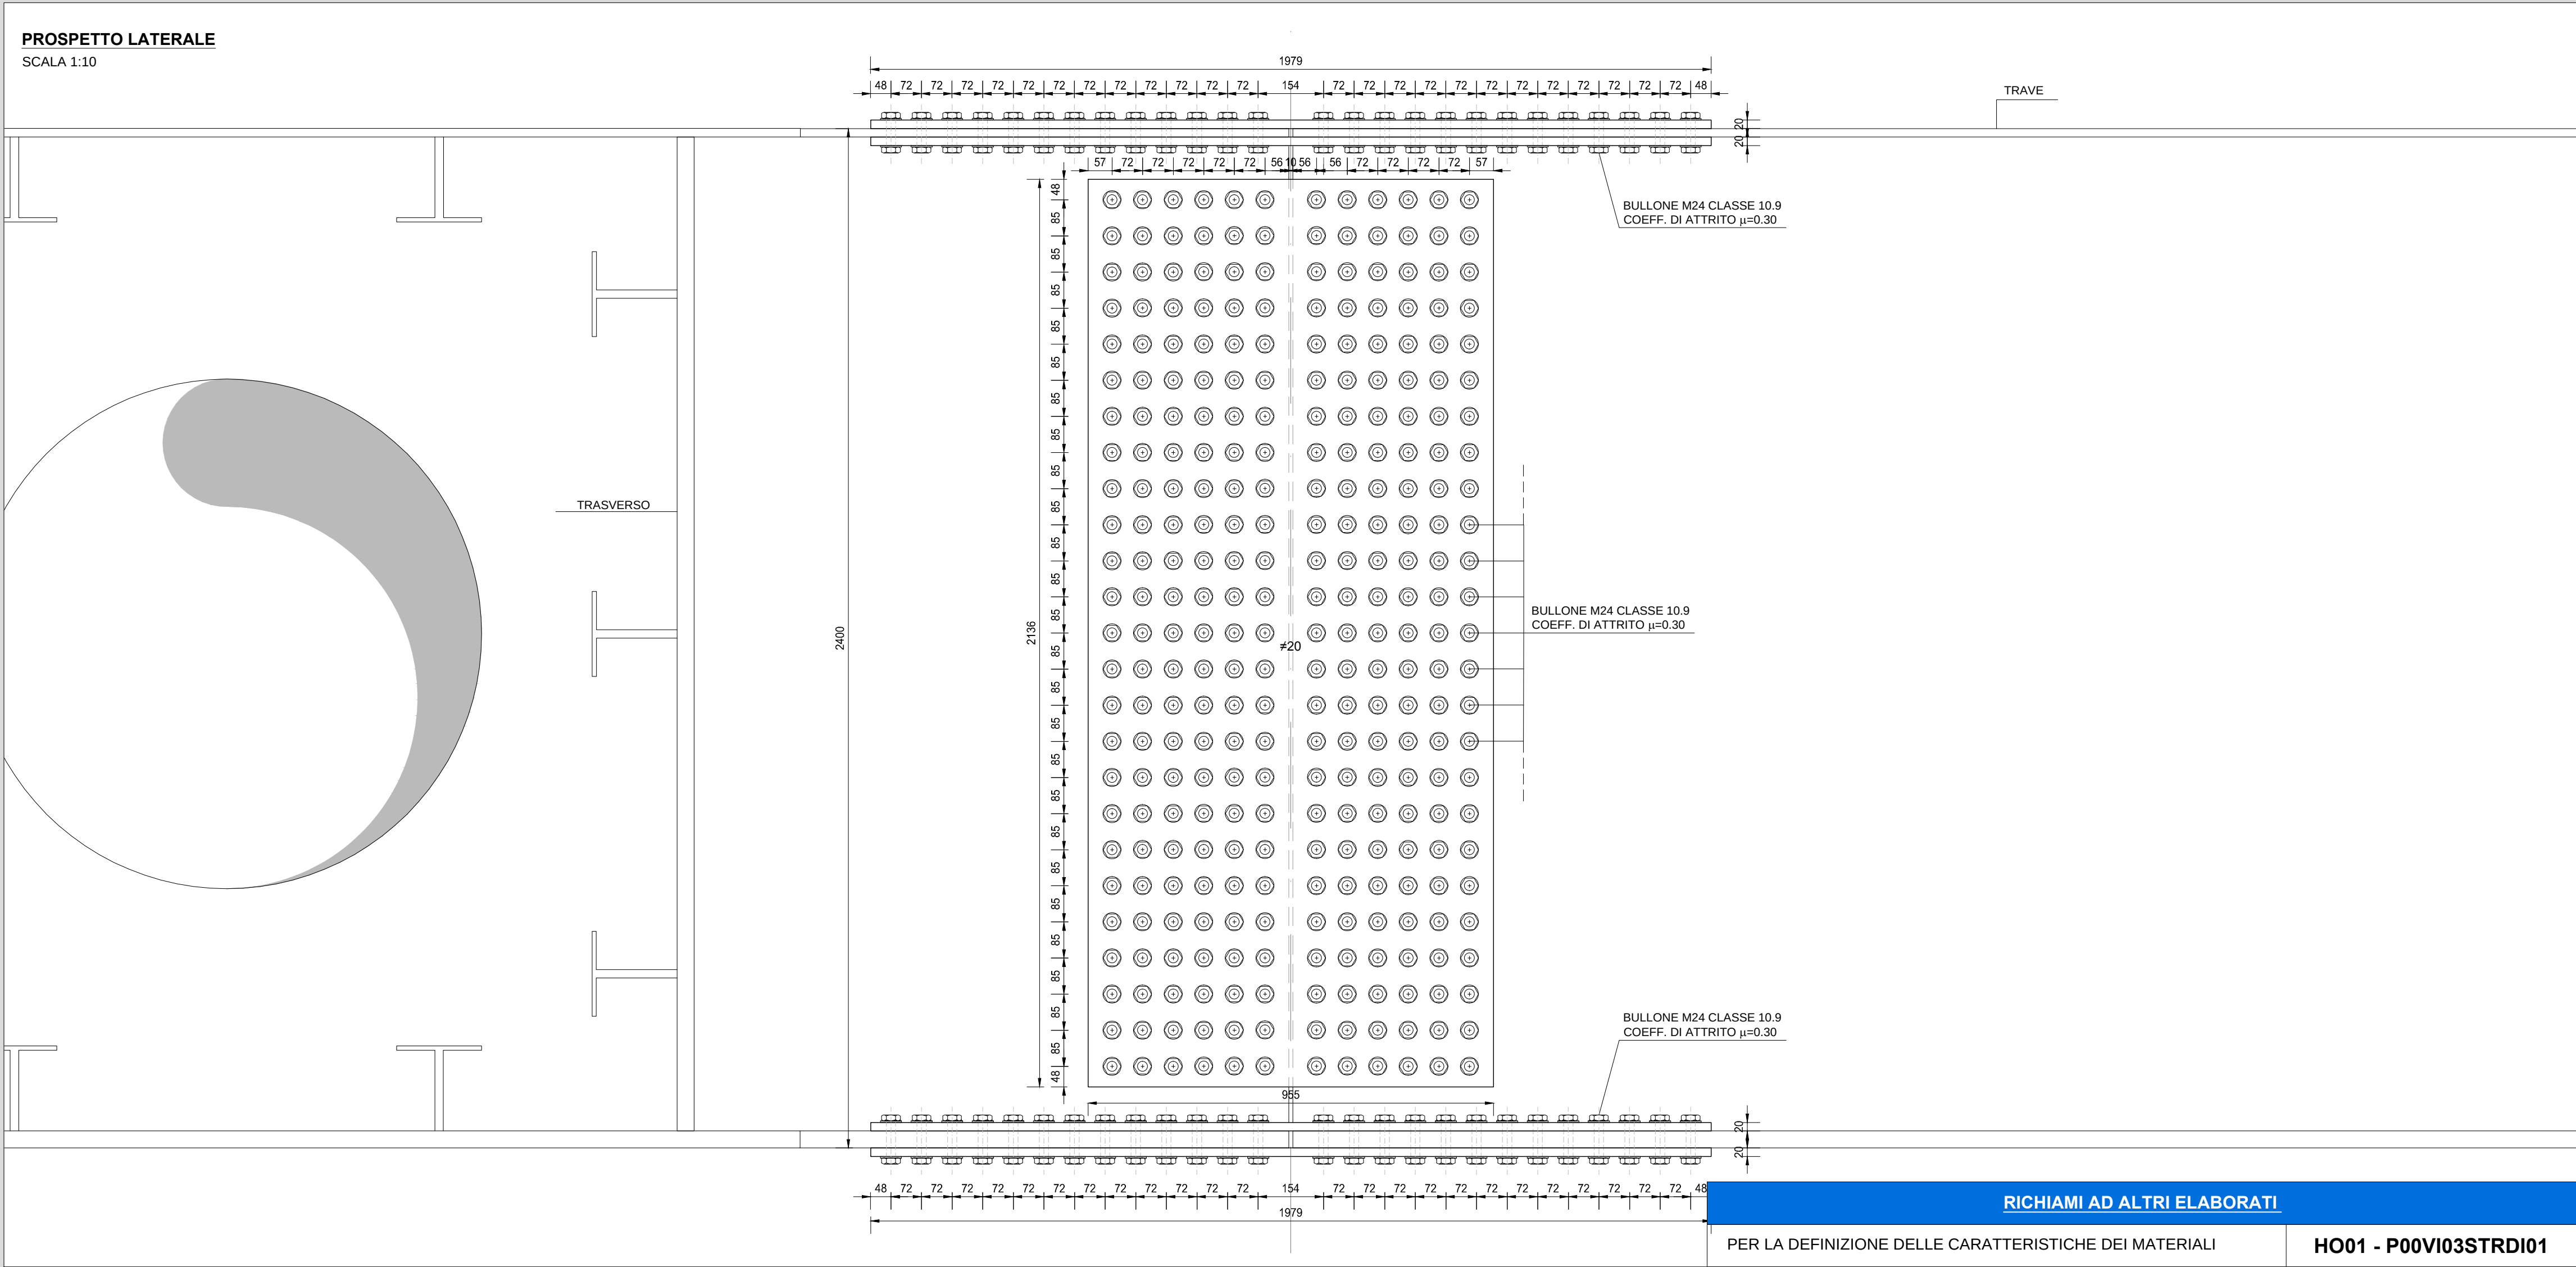
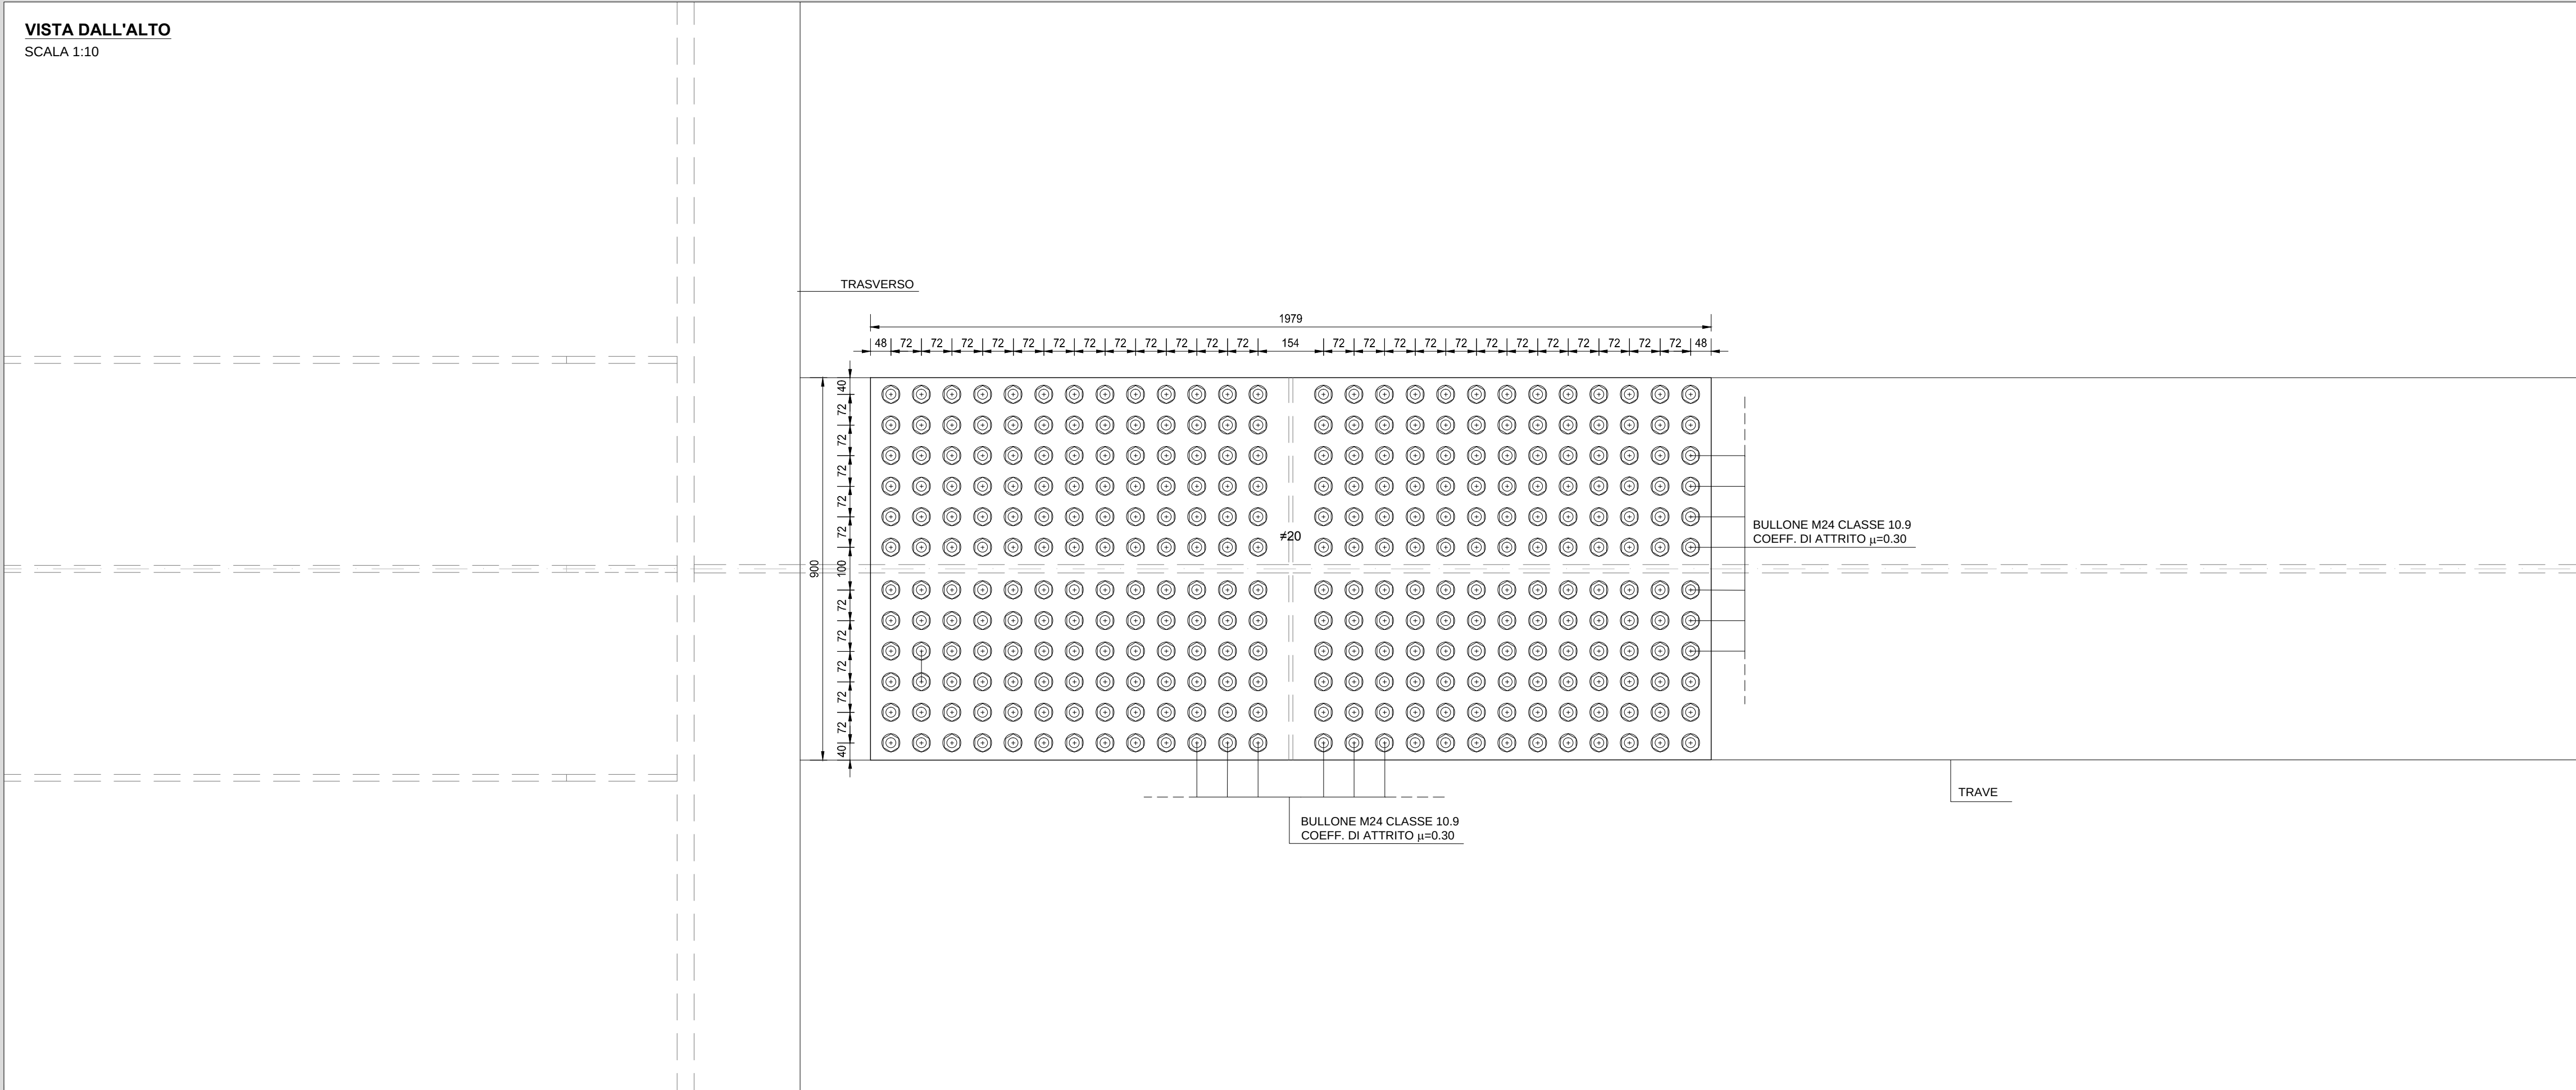






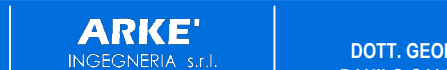
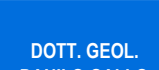
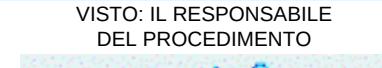
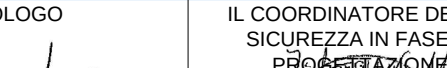
ANAS S.p.A.
Direzione Progettazione e Realizzazione Lavori

LAVORI DI COLLEGAMENTO TRA LA S.S.11 A MAGENTA E LA TANGENZIALE OVEST DI MILANO

VARIANTE DI ABBIEATEGRASSO E ADEGUAMENTO IN SEDE DEL TRATTO ABBIEATEGRASSO-VIGEVANO FINO AL PONTE SUL FIUME TICINO

1° STRALCIO DA MAGENTA A VIGEVANO - TRATTA C

PROGETTO ESECUTIVO

 Ing. Valerio Bajetti Codice degli Ingeg. 6 Rome (a provincia) n° A/20211	 Ing. Renato Del Prete Codice degli Ingeg. 6 Bari (a provincia) n° A/5015	 Arch. Nicoletta Frattini Codice degli Arch. 6 Rome (a provincia) n° A/11103	 Ing. Gabriele Inesadri Codice degli Ingeg. 6 Rome (a provincia) n° A/11103
 Ing. Renato Vaira Codice degli Ingeg. 6 Torino (a provincia) n° A/40310	 Prof. Ing. Luigi Monterisi Codice degli Ingeg. 6 Bari (a provincia) n° A/11103	 Ing. Gioacchino Angerano Codice degli Ingeg. 6 Bari (a provincia) n° A/11103	 Dott. Geol. Danilo Gallo Codice dei Geologi della Regione Puglia n° 605
 Dott. Ing. Giuseppe Danilo MALGERI	 Ing. Valerio BAJETTI	 Prof. Ing. Geol. Luigi MONTERISI	 Ing. Gianluca CICIRELLIO

HO08.2

H - PROGETTO STRUTTURALE OPERE PRINCIPALI

HO - VI03 - VIADOTTO N.03 - SVINCOLO N.10

DETTAGLI E PARTICOLARI COSTRUTTIVI - TAVOLA 02 DI 02

CODICE PROGETTO	PROGETTO	UV. PROG.	N. PROG.	NOME FILE	HO08.2-P00VI03STRDC02_B.dwg	REVISIONE	SCALA:
LO203	E	1801		CODICE ELAB.	P00VI03STRDC02	B	1:10

C					
B	EMISSIONE A SEGUITO DI RAPPORTO INTERMEDIO DI VERIFICA (TCF-C186001-01-ATF-RA-00001)	MAGGIO 2019	ARCH. MAURO SASSO	ING. GAETANO RANIERI	ING. VALERIO BAJETTI
A	EMISSIONE	DICEMBRE 2018	ING. GIUSEPPE CRISA	ING. GAETANO RANIERI	ING. VALERIO BAJETTI
REV.	DESCRIZIONE	DATA	REDATTO	VERIFICATO	APPROVATO