




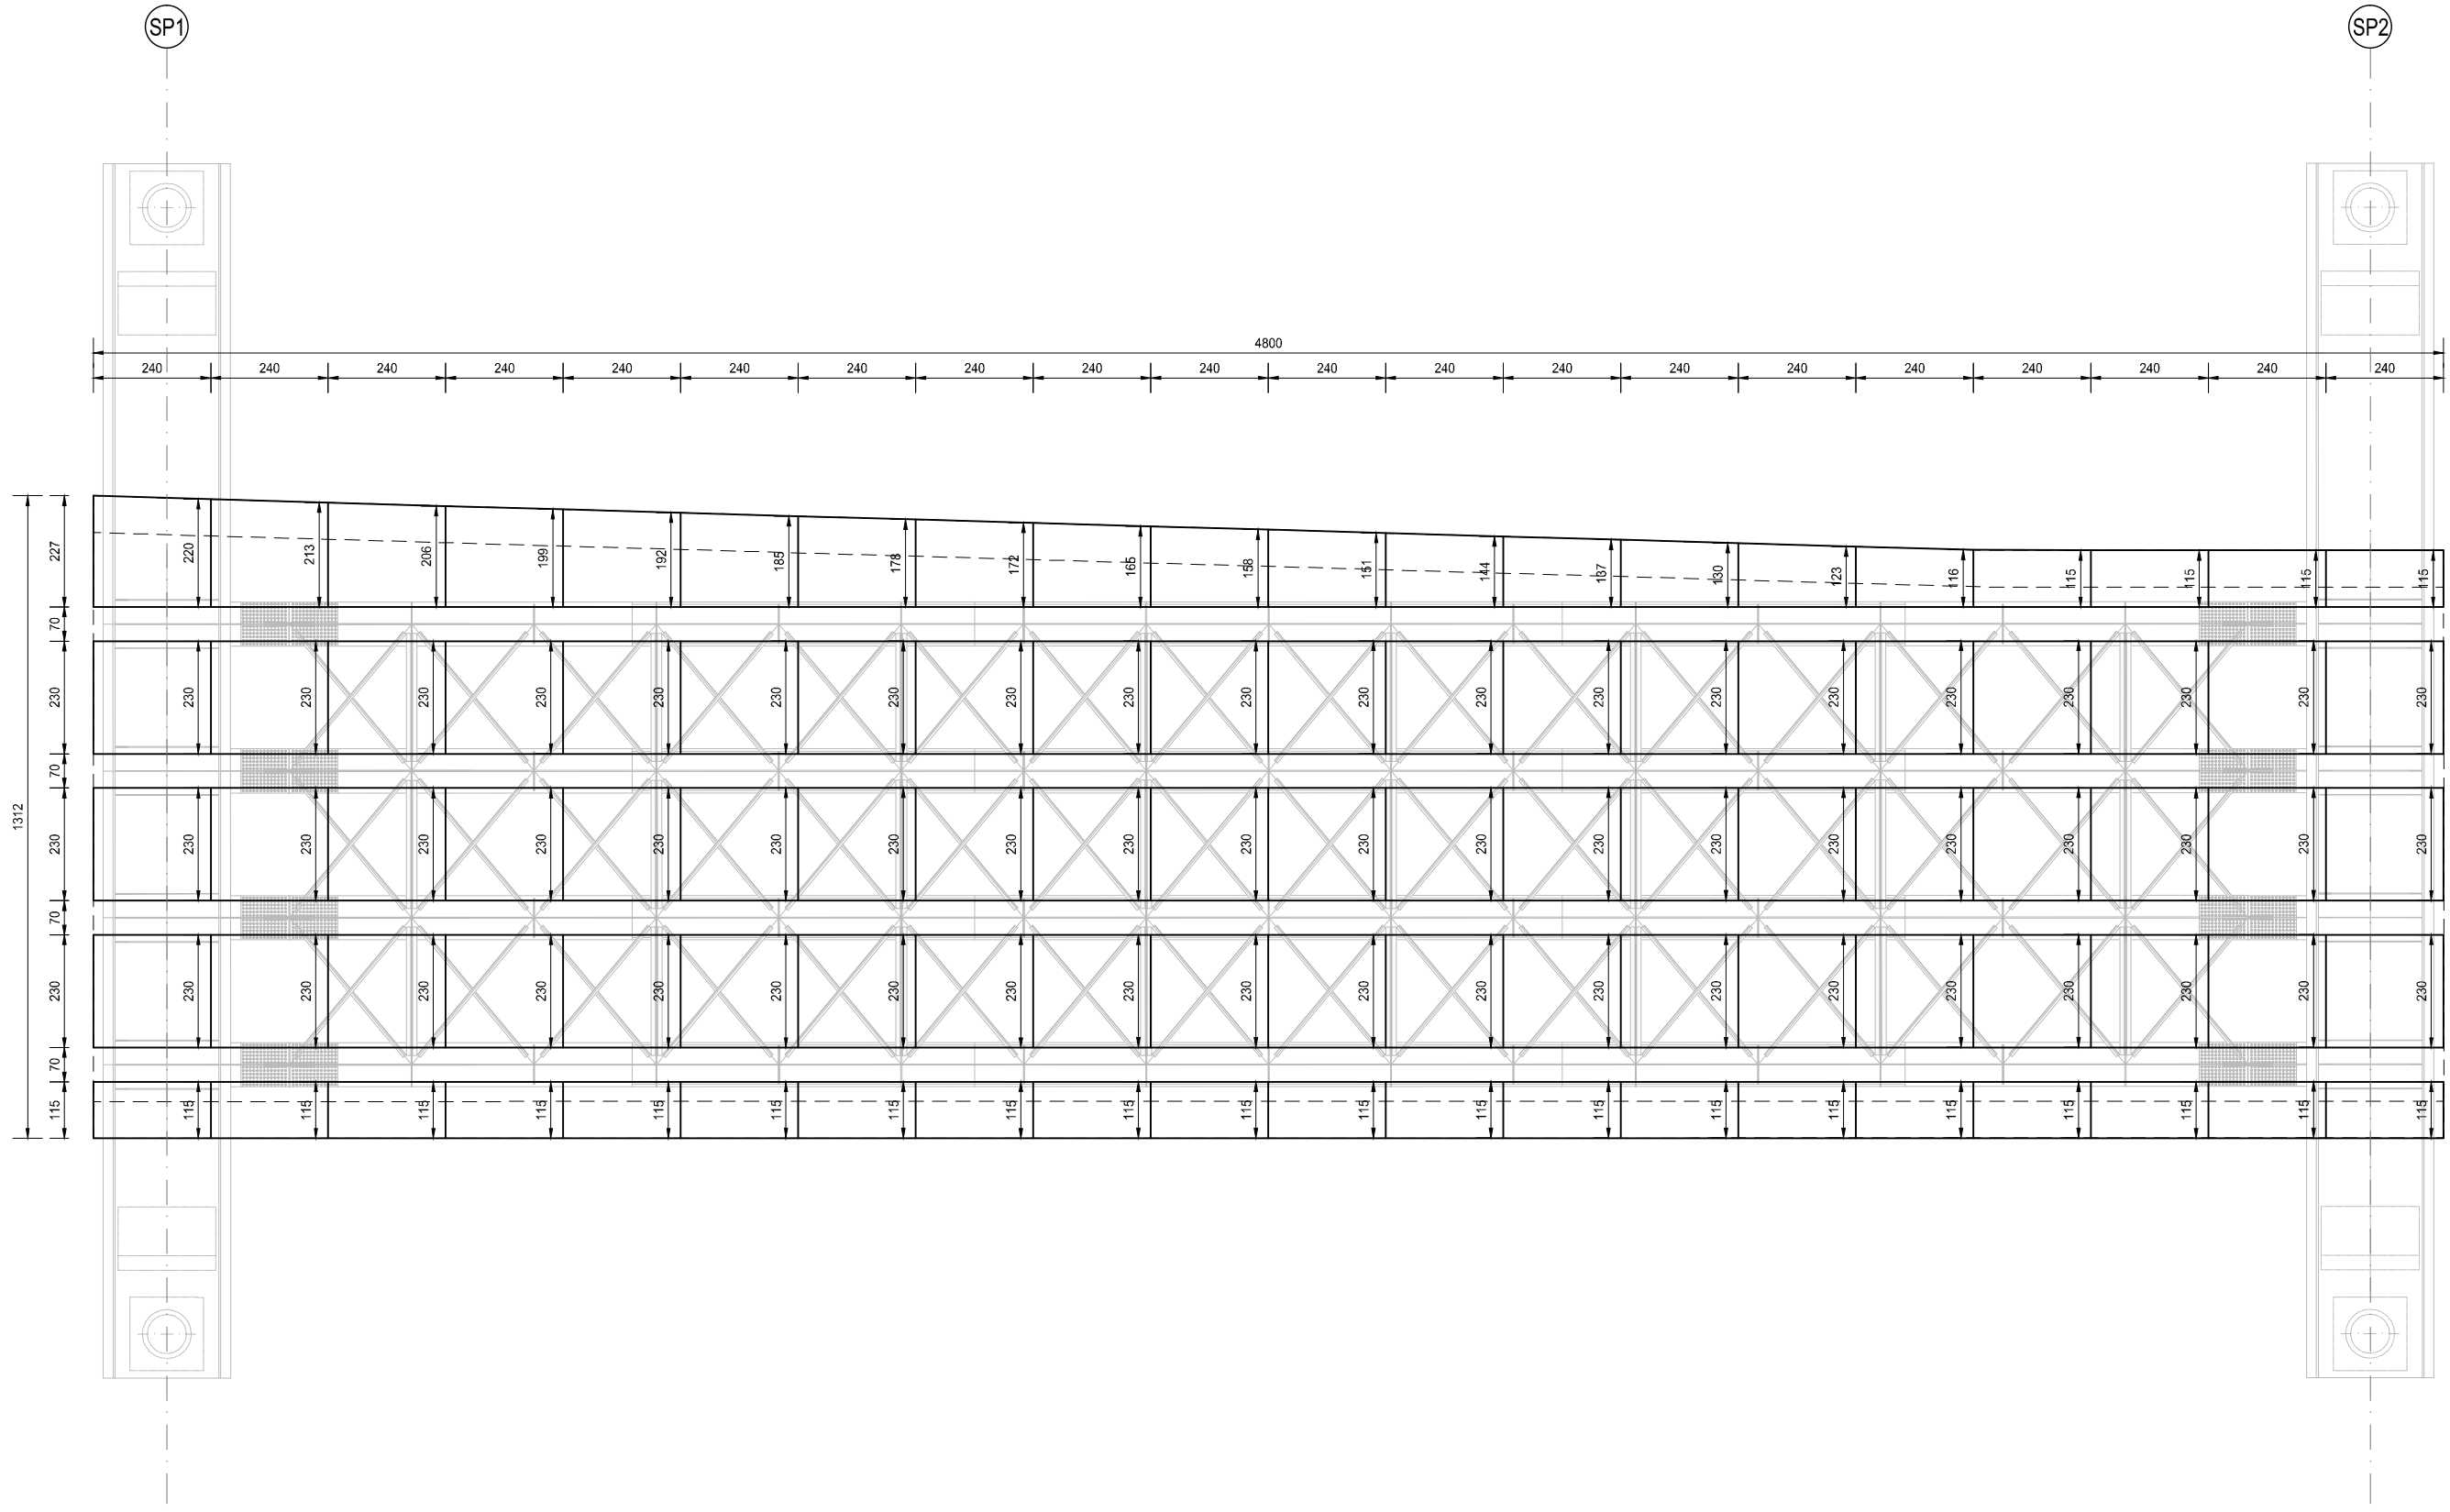


SEZIONE TRASVERSALE TIPO
SCALA 1:50

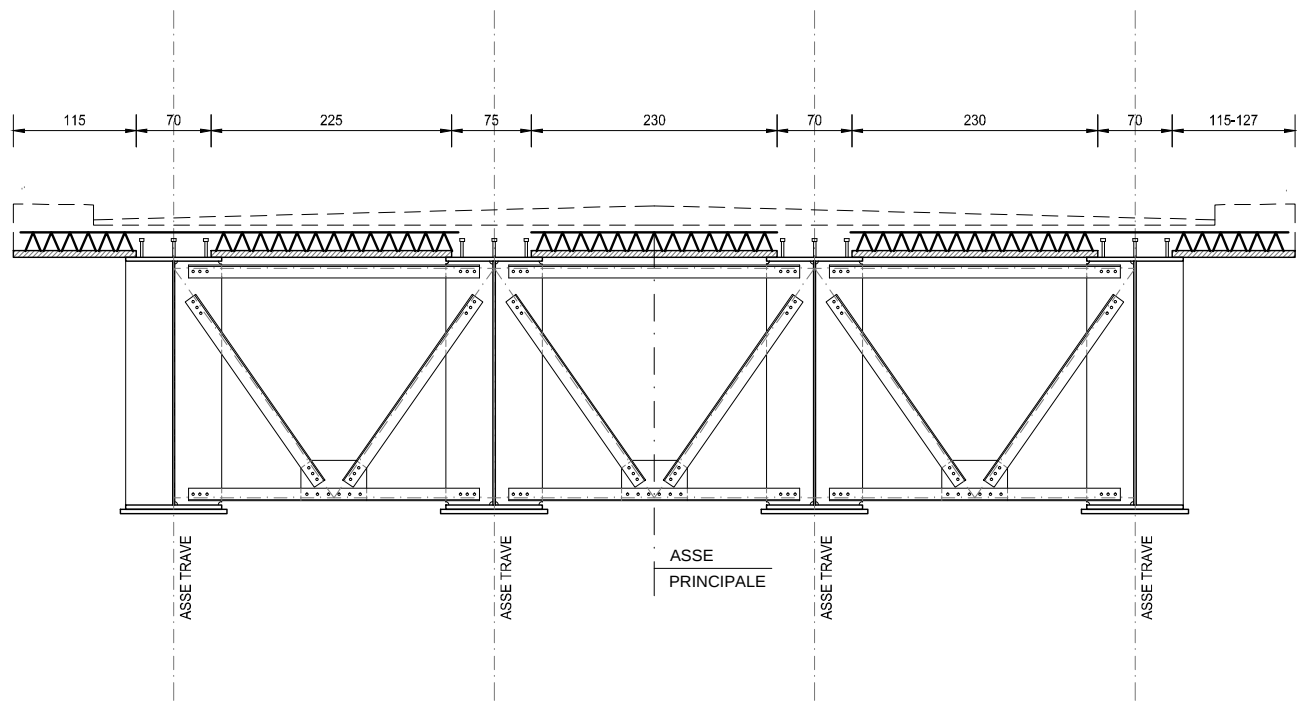


SEZIONE TRASVERSALE IN CORRISPONDENZA DELLA PILA
SCALA 1:50

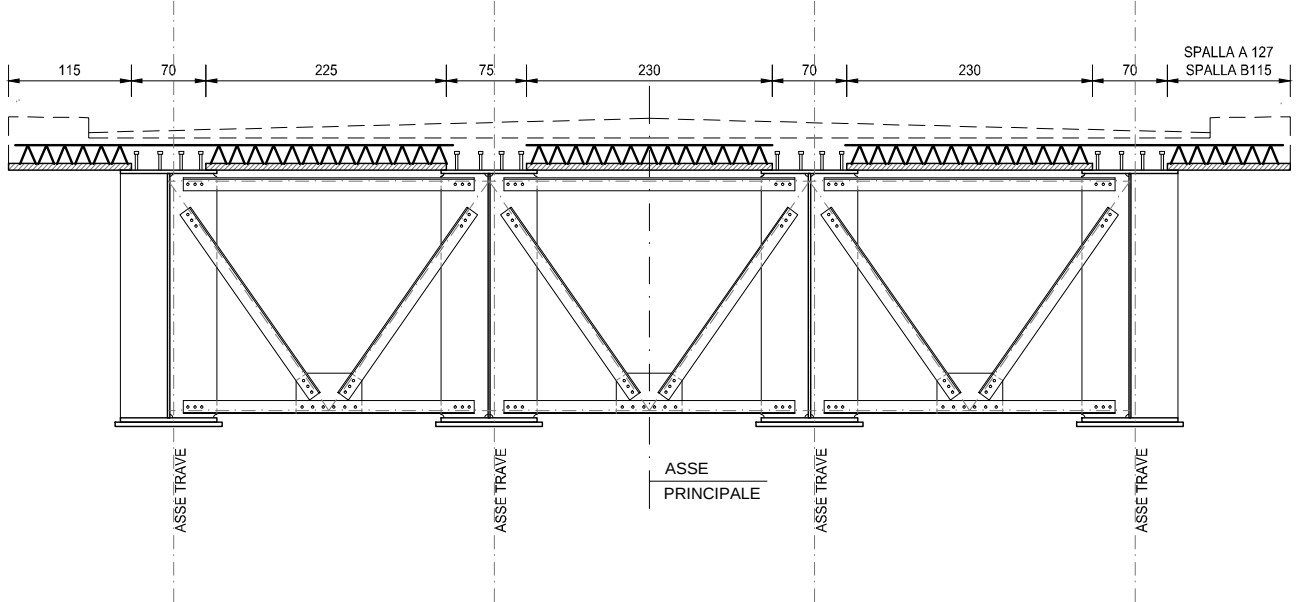

PARTICOLARE TRALICCIO
SCALA 1:5

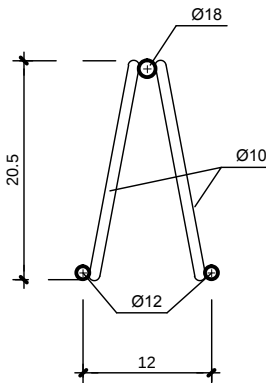


SEZIONE PREDALLES
SCALA 1:20

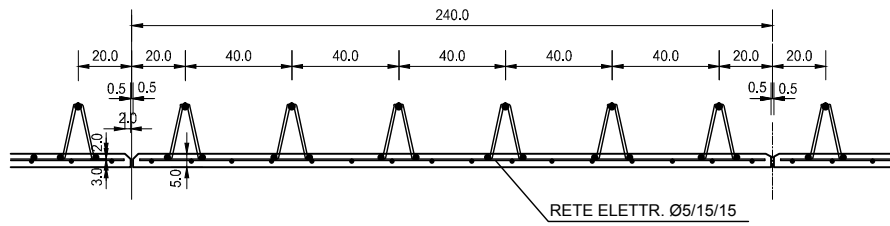


SEQUENZA OPERATIVA - SEZIONE TRASVERSALE PRIMA FASE
SCALA 1:100

PRIMA FASE:
a) POSA PREDALLES
b) POSIZIONARE L'ARMATURA AGGIUNTIVA
c) GETTO DI PRIMA FASE FINO A 0,30 m OLTRE ASSE TRAVE

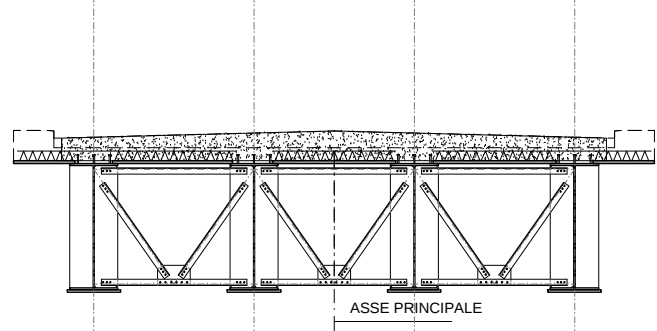


SEQUENZA OPERATIVA - SEZIONE TRASVERSALE SECONDA FASE
SCALA 1:100

SECONDA FASE:
GETTO SOLETTA

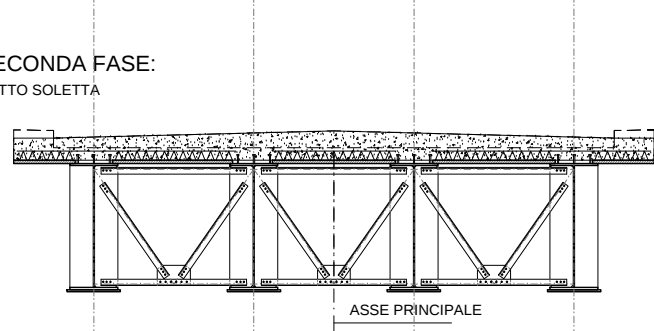


SEQUENZA OPERATIVA - SEZIONE TRASVERSALE TERZA FASE
SCALA 1:100


TERZA FASE FASE:
GETTO CORDOLI

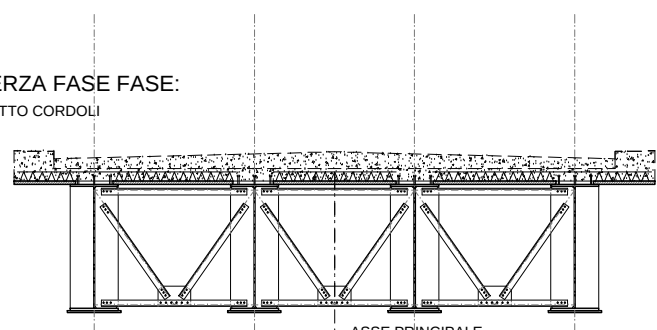


SCHEMI DI SOLLEVAMENTO
SCALA -----

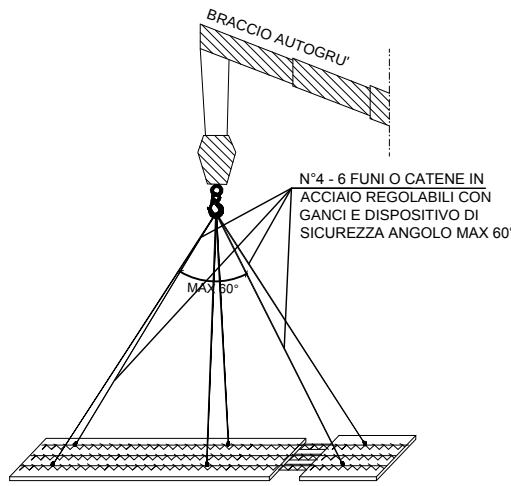

SCHEMA DI STOCCAGGIO
SCALA -----

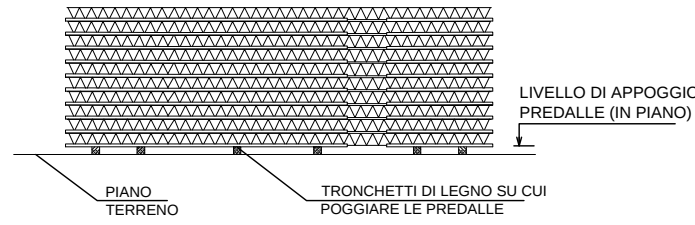

SCHEMA DI TRASPORTO
SCALA -----

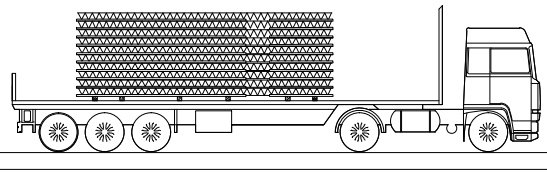

NOTA BENE

LE PREDALLE TRALICCIATE E LA SOLETTA SONO STATE PROGETTATE CON RIFERIMENTO A UN VARCO DI ESTREMITA' ALLE SPALLE DI LARGHEZZA PARI A 40CM. LO SBALZO NECESSARIO A RACCORDARE IL DENTE DELLA SPALLA AL REALE VARCO DI GIUNTO DOVRA' ESSERE DETERMINATO IN FUNZIONE DELLE CARATTERISTICHE DEL REALE GIUNTO DI DILATAZIONE FORNITO IN CANTIERE

RICHIAMI AD ALTRI ELABORATI

PER LA DEFINIZIONE DELLE CARATTERISTICHE DEI MATERIALI

HO01 - P00VI03STRD01

ANAS S.p.A.
Direzione Progettazione e Realizzazione Lavori

LAVORI DI COLLEGAMENTO TRA LA S.S.11 A MAGENTA E LA TANGENZIALE OVEST DI MILANO
VARIANTE DI ABBIATEGRASSO E ADEGUAMENTO IN SEDE DEL TRATTO ABBIATEGRASSO-VIGEVANO FINO AL PONTE SUL FIUME TICINO
1° STRALCIO DA MAGENTA A VIGEVANO - TRATTA C

PROGETTO ESECUTIVO

STUDIO CORONA Ing. Roberto Vasta Progettista Vigevano (PV)	ING. RENZO DEL PRETE Ing. Valerio Bazzoli Progettista Vigevano (PV)	ECOPLAN Ing. Roberto Frattini Progettista Vigevano (PV)	EG Ing. Roberto Frattini Progettista Vigevano (PV)
UNING Prof. Ing. Matteo Neri Progettista Vigevano (PV)	SETAC Prof. Ing. Luigi Montebelli Progettista Vigevano (PV)	ARKE' Prof. Ing. Luigi Montebelli Progettista Vigevano (PV)	DOTT. GEOL. GIANLUIGI SALLO Dott. Gianluigi Sallo Progettista Vigevano (PV)
VISTO: IL RESPONSABILE DEL PROCEDIMENTO Ing. Giuseppe Daniele MAGGI	INTEGRATORE DELLE PRESTAZIONI SPECIALISTICHE Ing. Valerio BAZZOLI	GEOLOGO Prof. Ing. Carlo Luigi MONTABELLI	IL COORDINATORE DELLA SICUREZZA IN FASE DI PROGETTAZIONE Ing. Gianluca CIORELLI

HO09

H - PROGETTO STRUTTURALE OPERE PRINCIPALI
HO - VI03 - VIADOTTO N.03 - SVINCOLO N.10
PLANIMETRIA E CARPENTERIA PREDALLE

CODICE PROGETTO	LIV. PROG.	N. PROG.	NOME FILE	REVISIONE	SCALA
LO203	E	1801	HO09-P00VI03STRCP04_B.dwg	B	VARIE
CODICE ELAB.	ELAB.	ELAB.	ELAB.	ELAB.	ELAB.
REV.	DESCRIZIONE	DATA	REDAITTO	VERIFICATO	APPROVATO
C	EMISSIONE A SEGUITO DI RAPPORTO INTERMEDIO DI VERIFICA	MAGGIO 2018	ARCH. MAURO SASSO	ING. GAETANO RANIERI	ING. VALERIO BAZZOLI
B	EMISSIONE A SEGUITO DI RAPPORTO INTERMEDIO DI VERIFICA	DICEMBRE 2018	ARCH. MAURO SASSO	ING. GAETANO RANIERI	ING. VALERIO BAZZOLI
A	EMISSIONE				