




SEZIONE TRASVERSALE TIPO
SCALA 1:20

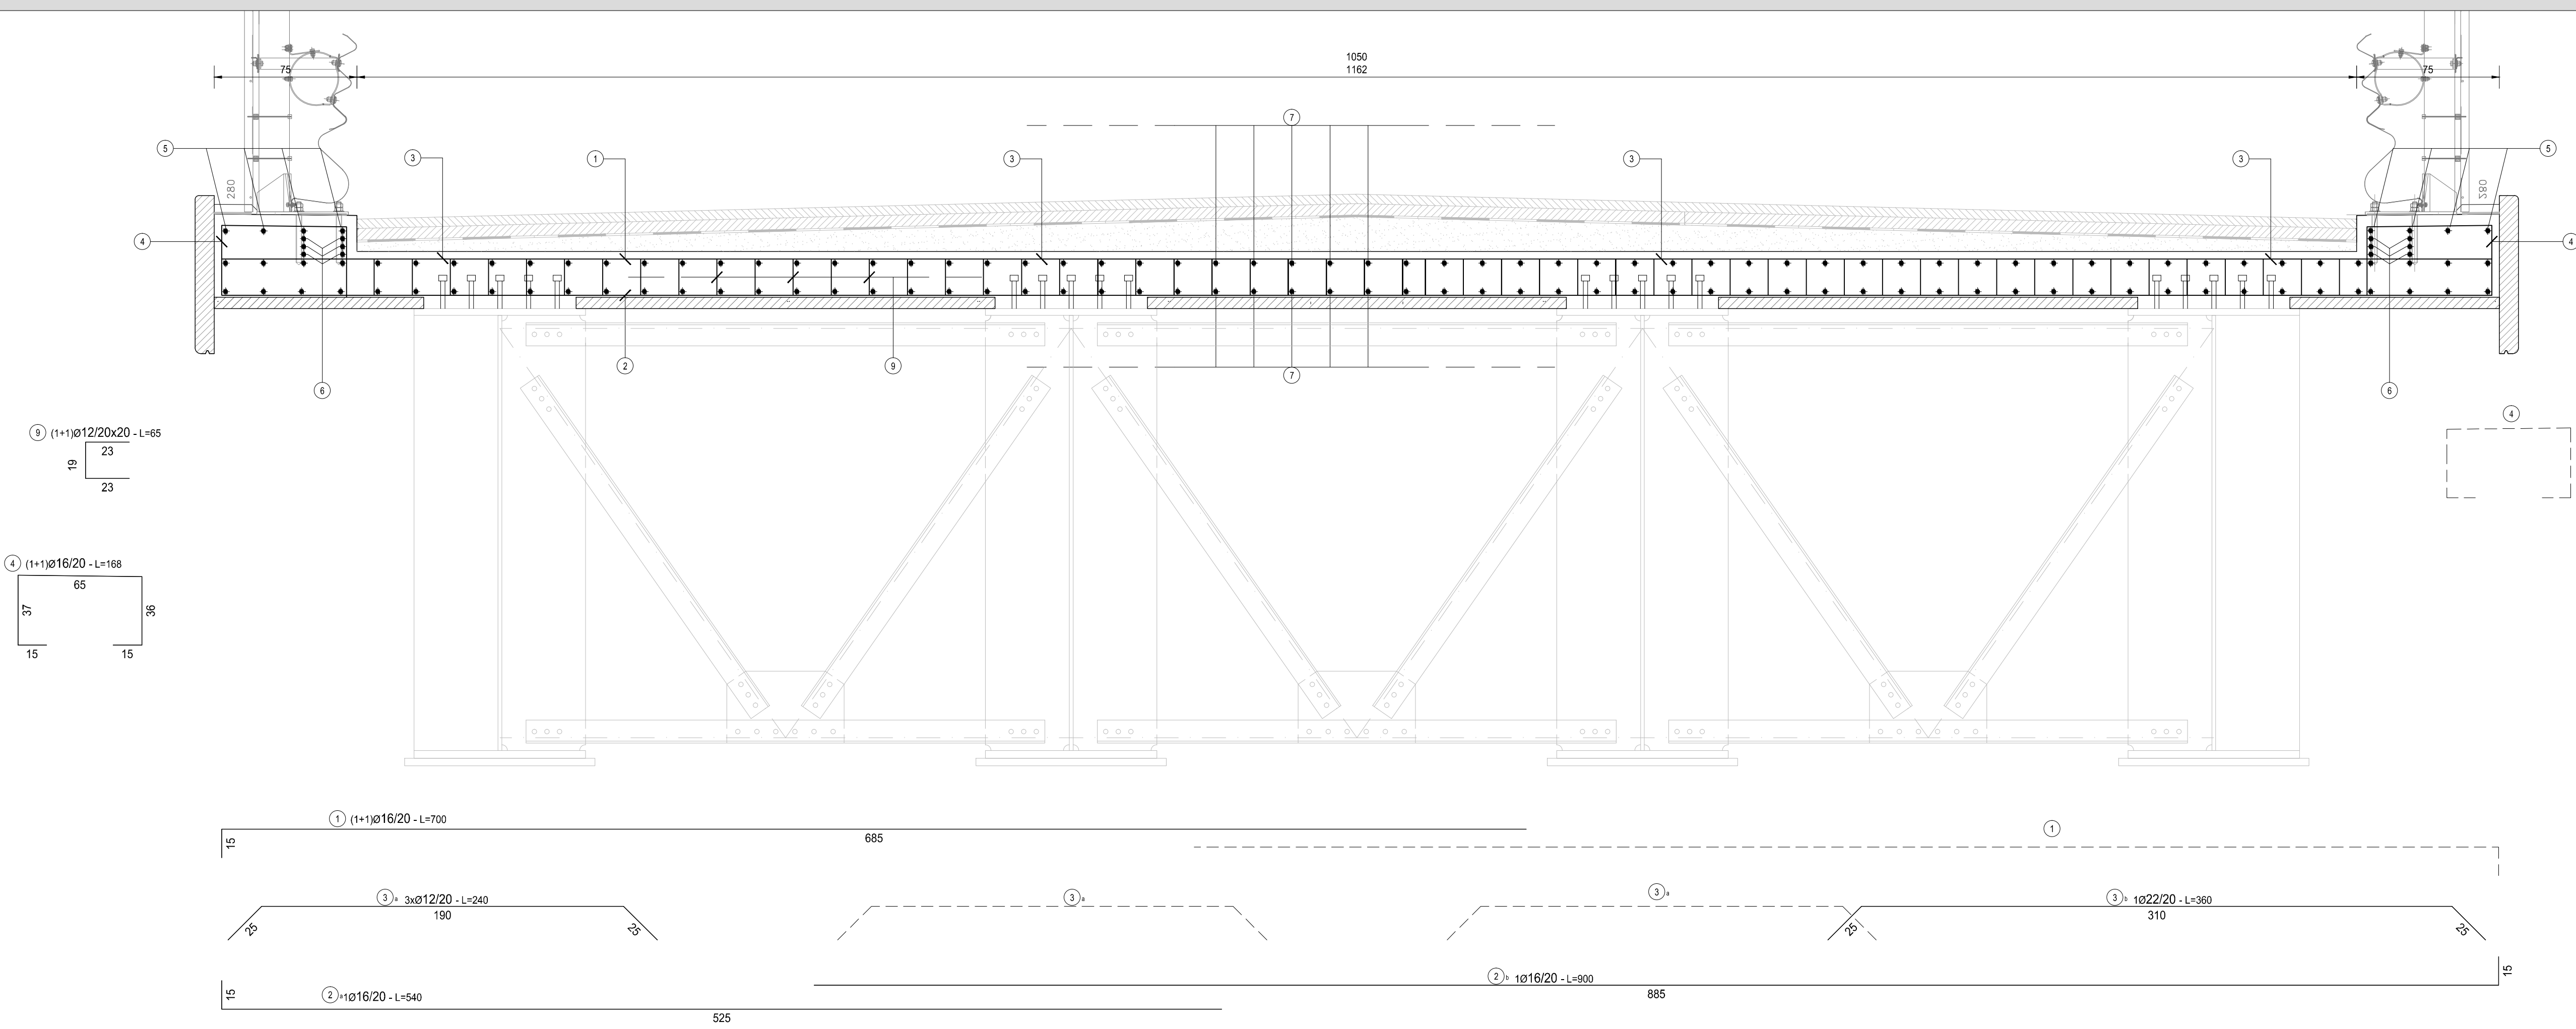

SEZIONE TRASVERSALE DI APPOGGIO
SCALA 1:20

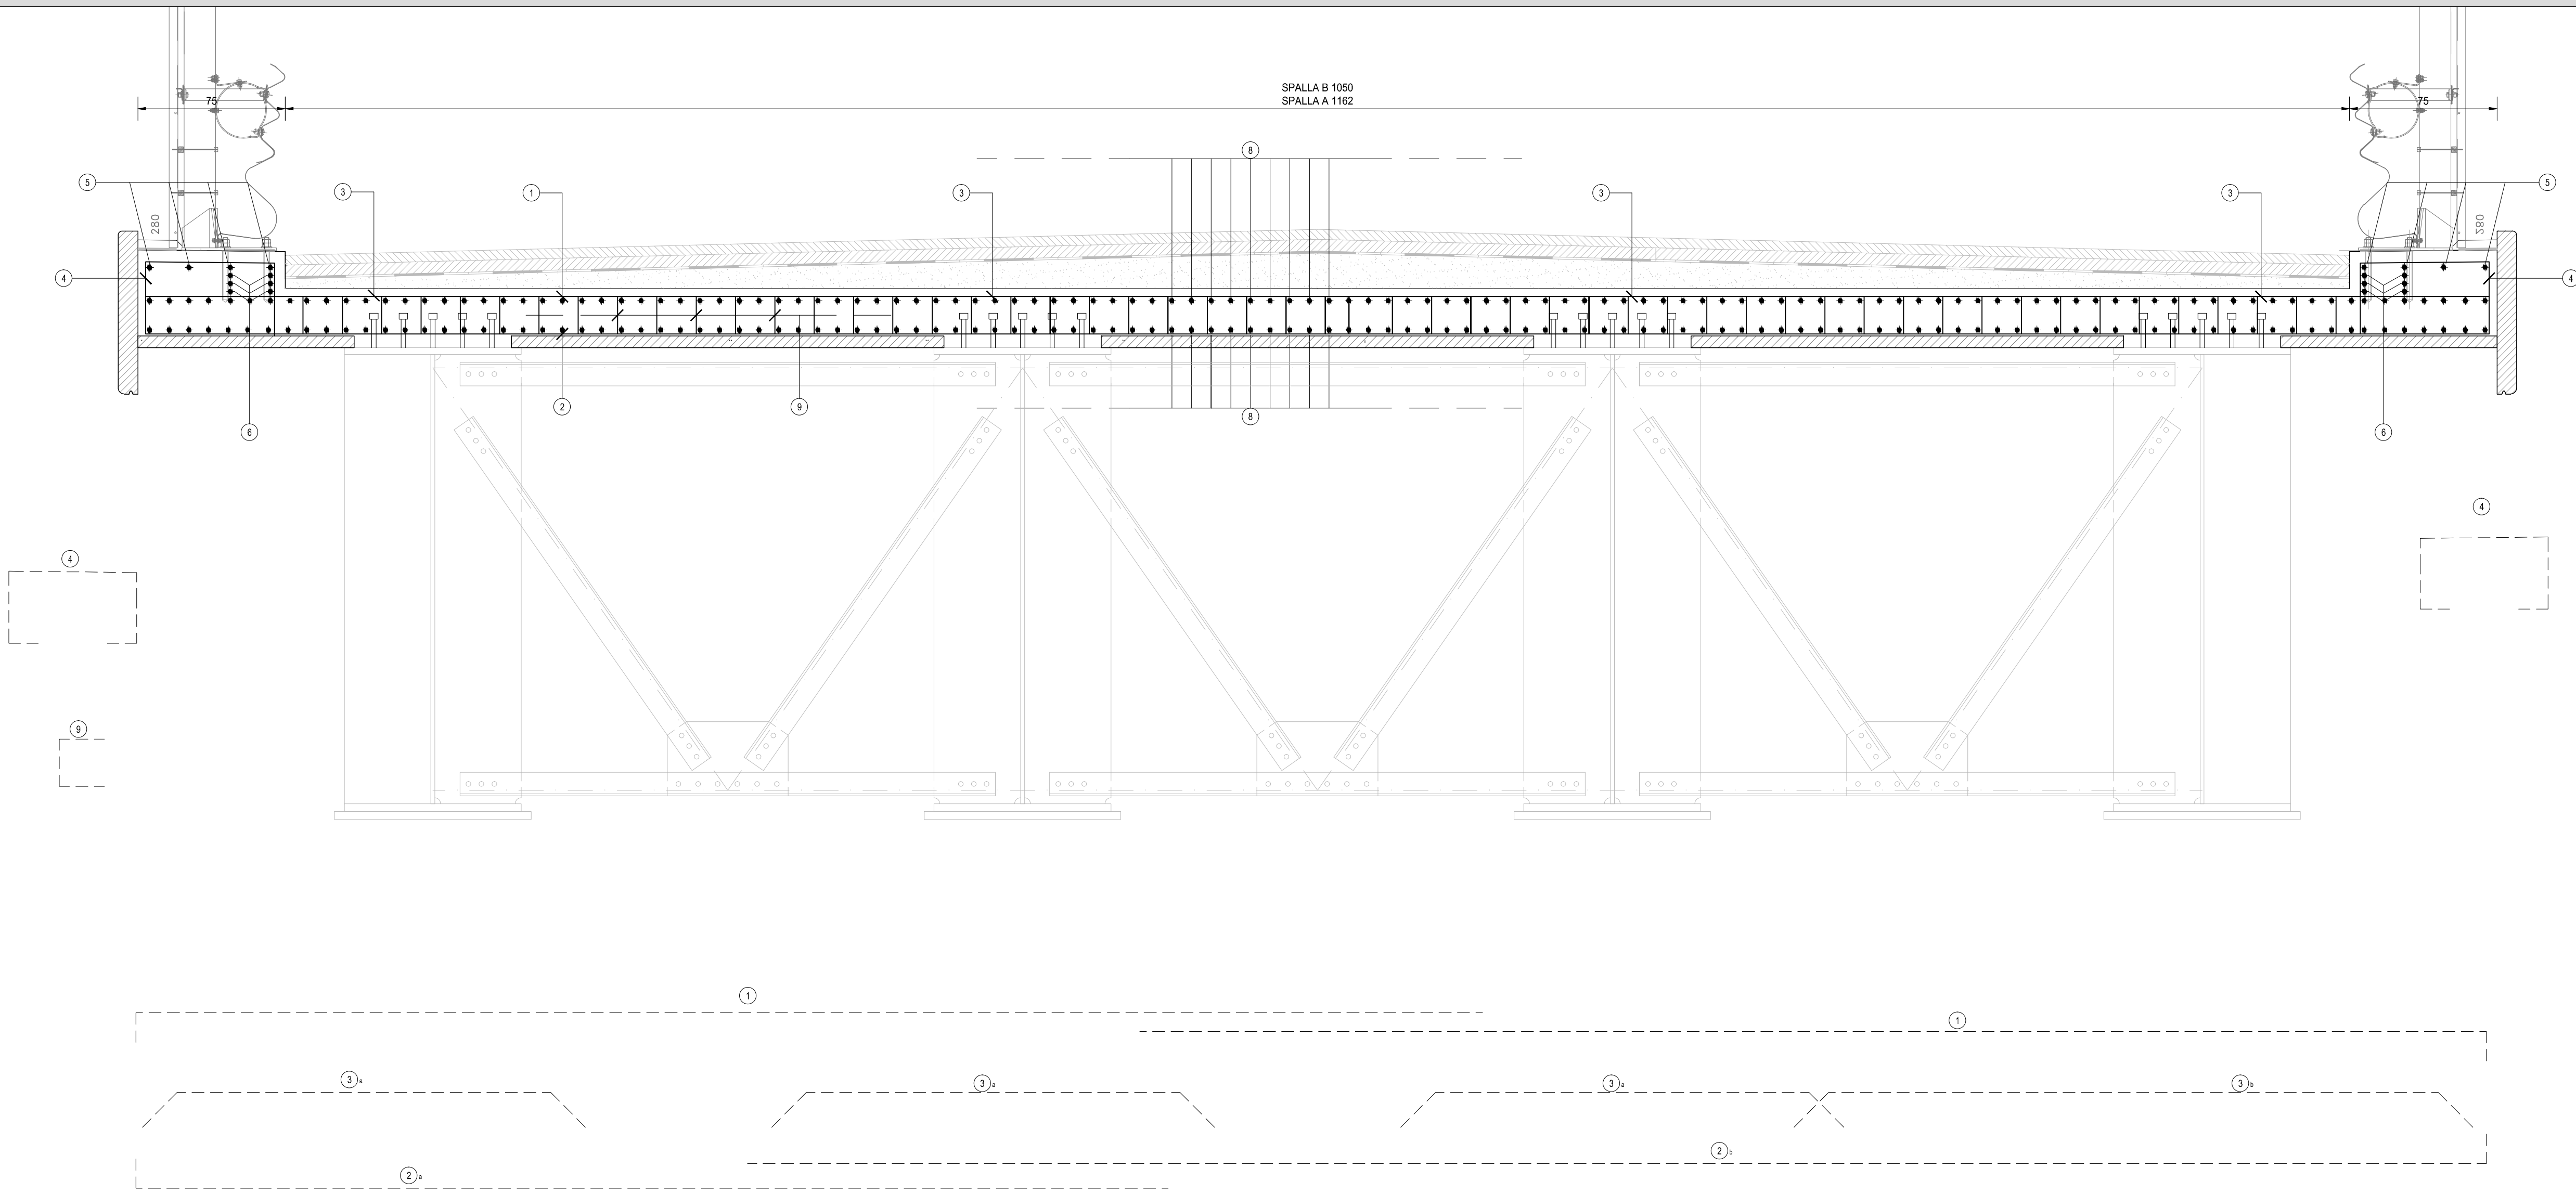

SEZIONE LONGITUDINALE
SCALA 1:200

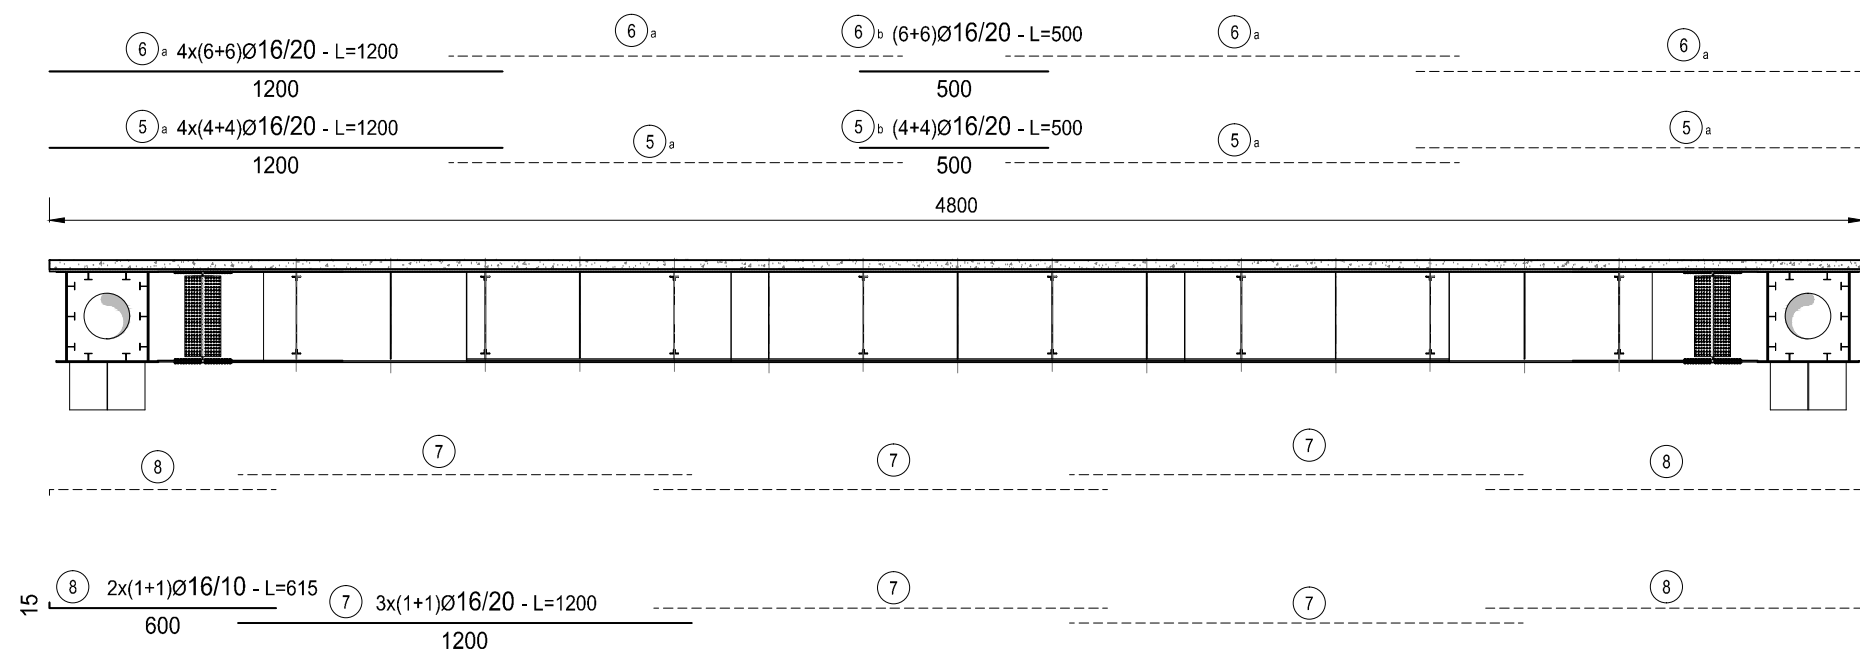

DISTINTA FERRI DI ARMATURA
SCALA -----

SOLETTA IMPALCATO											
POS	NOTA	↑ [mm]	PASSO [cm]	A [cm]	B [cm]	C [cm]	D [cm]	L [cm]	N. Bar.	L.TOT [cm]	KG
1	1+1	16	20	685	25	-	-	700	630	441000	6.956.93
2a	1	16	20	525	15	-	-	540	315	170100	2.663.39
2b	1	16	20	885	15	-	-	900	315	263500	4.472.31
3 a	3	12	20	25	190	25	-	240	1260	302400	2.683.39
3 b	1	22	20	25	310	25	-	360	1260	453600	13.528.75
4	1+1	16	20	-	-	-	-	183	630	115200	1.816.74
5a	4x(4+4)	16	20	1.200	-	-	-	1200	40	48000	757.22
5b	4+4	16	20	500	-	-	-	500	8	4000	63.10
6a	4x(6+6)	16	20	1.200	-	-	-	1200	60	72000	1.135.63
6b	6+6	16	20	500	-	-	-	500	12	6000	94.85
7	3x(1+1)	16	20	1.200	-	-	-	1200	488	585600	9.238.05
8	2x(1+1)	16	10	15	800	-	-	615	480	295200	4.656.89
9	1+1	12	20x20	23	24	23	-	70	16700	1169200	10.373.29
PESO TOTALE ARMATURA [kg]										58.462.54	

TABELLA RIEPILOGATIVA DIAMETRI		
↑ [mm]	L.TOT [cm]	KG
10	0	0.00
12	1471400	13.056.67
16	2020980	31.877.11
22	433600	13.528.75
TOT [KG]		58.462.54

RICHIAMI AD ALTRI ELABORATI

PER LA DEFINIZIONE DELLE CARATTERISTICHE DEI MATERIALI

HO01 - P00VI03STRDI01

ANAS S.p.A.
Direzione Progettazione e Realizzazione Lavori

LAVORI DI COLLEGAMENTO TRA LA S.S.11 A MAGENTA E LA
TANGENZIALE OVEST DI MILANO
VARIANTE DI ABBIEGRASSO E ADEGUAMENTO IN SEDE DEL TRATTO
ABBIEGRASSO-VIGEVANO FINO AL PONTE SUL FIUME TICINO
1° STRALCIO DA MAGENTA A VIGEVANO - TRATTA C

PROGETTO ESECUTIVO

STUDIO CORONA Ing. Renato Vero Tecnico P. 001	ING. RENATO DEL PRETE Ing. Vittorio Bagni Tecnico P. 001	ECOPLAN Ing. Stefano Del Prete Tecnico P. 001	ee Ing. Stefano Del Prete Tecnico P. 001
UNING Prof. Ing. Massimo Ruffini Tecnico P. 001	SETAC Prof. Ing. Luigi Montebelli Tecnico P. 001	ARKE Prof. Ing. Giuseppe Agostini Tecnico P. 001	DOTT. GIULIO DAMICHELLO Dott. Giulio Damicello Tecnico P. 001
VISTO: IL RESPONSABILE DEL PROCEDIMENTO Dott. Ing. Giuseppe Danilo MALGERI	INTEGRATORE DELLE PRESTAZIONI SPECIALISTICHE Ing. Valerio Baletti	GEOLOGO Prof. Ing. Gino Luigi MONTERISI	IL COORDINATORE DELLA SICUREZZA IN FASE DI PROGETTAZIONE Ing. Gianluca COPIRELLI

HO10

H - PROGETTO STRUTTURALE OPERE PRINCIPALI
HO - V003 - VIADOTTO N.03 - SVINCOLO N.10
CARPENTERIA E ARMATURA SOLETTA

CODICE PROGETTO			NOME FILE		REVISIONE		SCALA	
PROGETTO	LIV. PROJ.	N. PROJ.	HO10-P00\B3STRCA01_B.dwg					
LO203	E	1801	CODICE ELAB. P00\VI03\STRCA01				1:20 1:200	
C								
B	EMISSIONE A SEGUITO DI RAPPORTO INTERMEDIO DI VERIFICA ITCF C188001-01-ATF-RA-0001				MAGGIO 2019	ARCH. MAURO SASSO	ING. GAETANO RANIERI	ING. VALERIO BAILETTI
A	EMISSIONE				DICEMBRE 2018	ARCH. MAURO SASSO	ING. GAETANO RANIERI	ING. VALERIO BAILETTI
REV.	DESCRIZIONE				DATA	REDATTO	VERIFICATO	APPROVATO