



SEZIONE H-H
SCALA 1:50

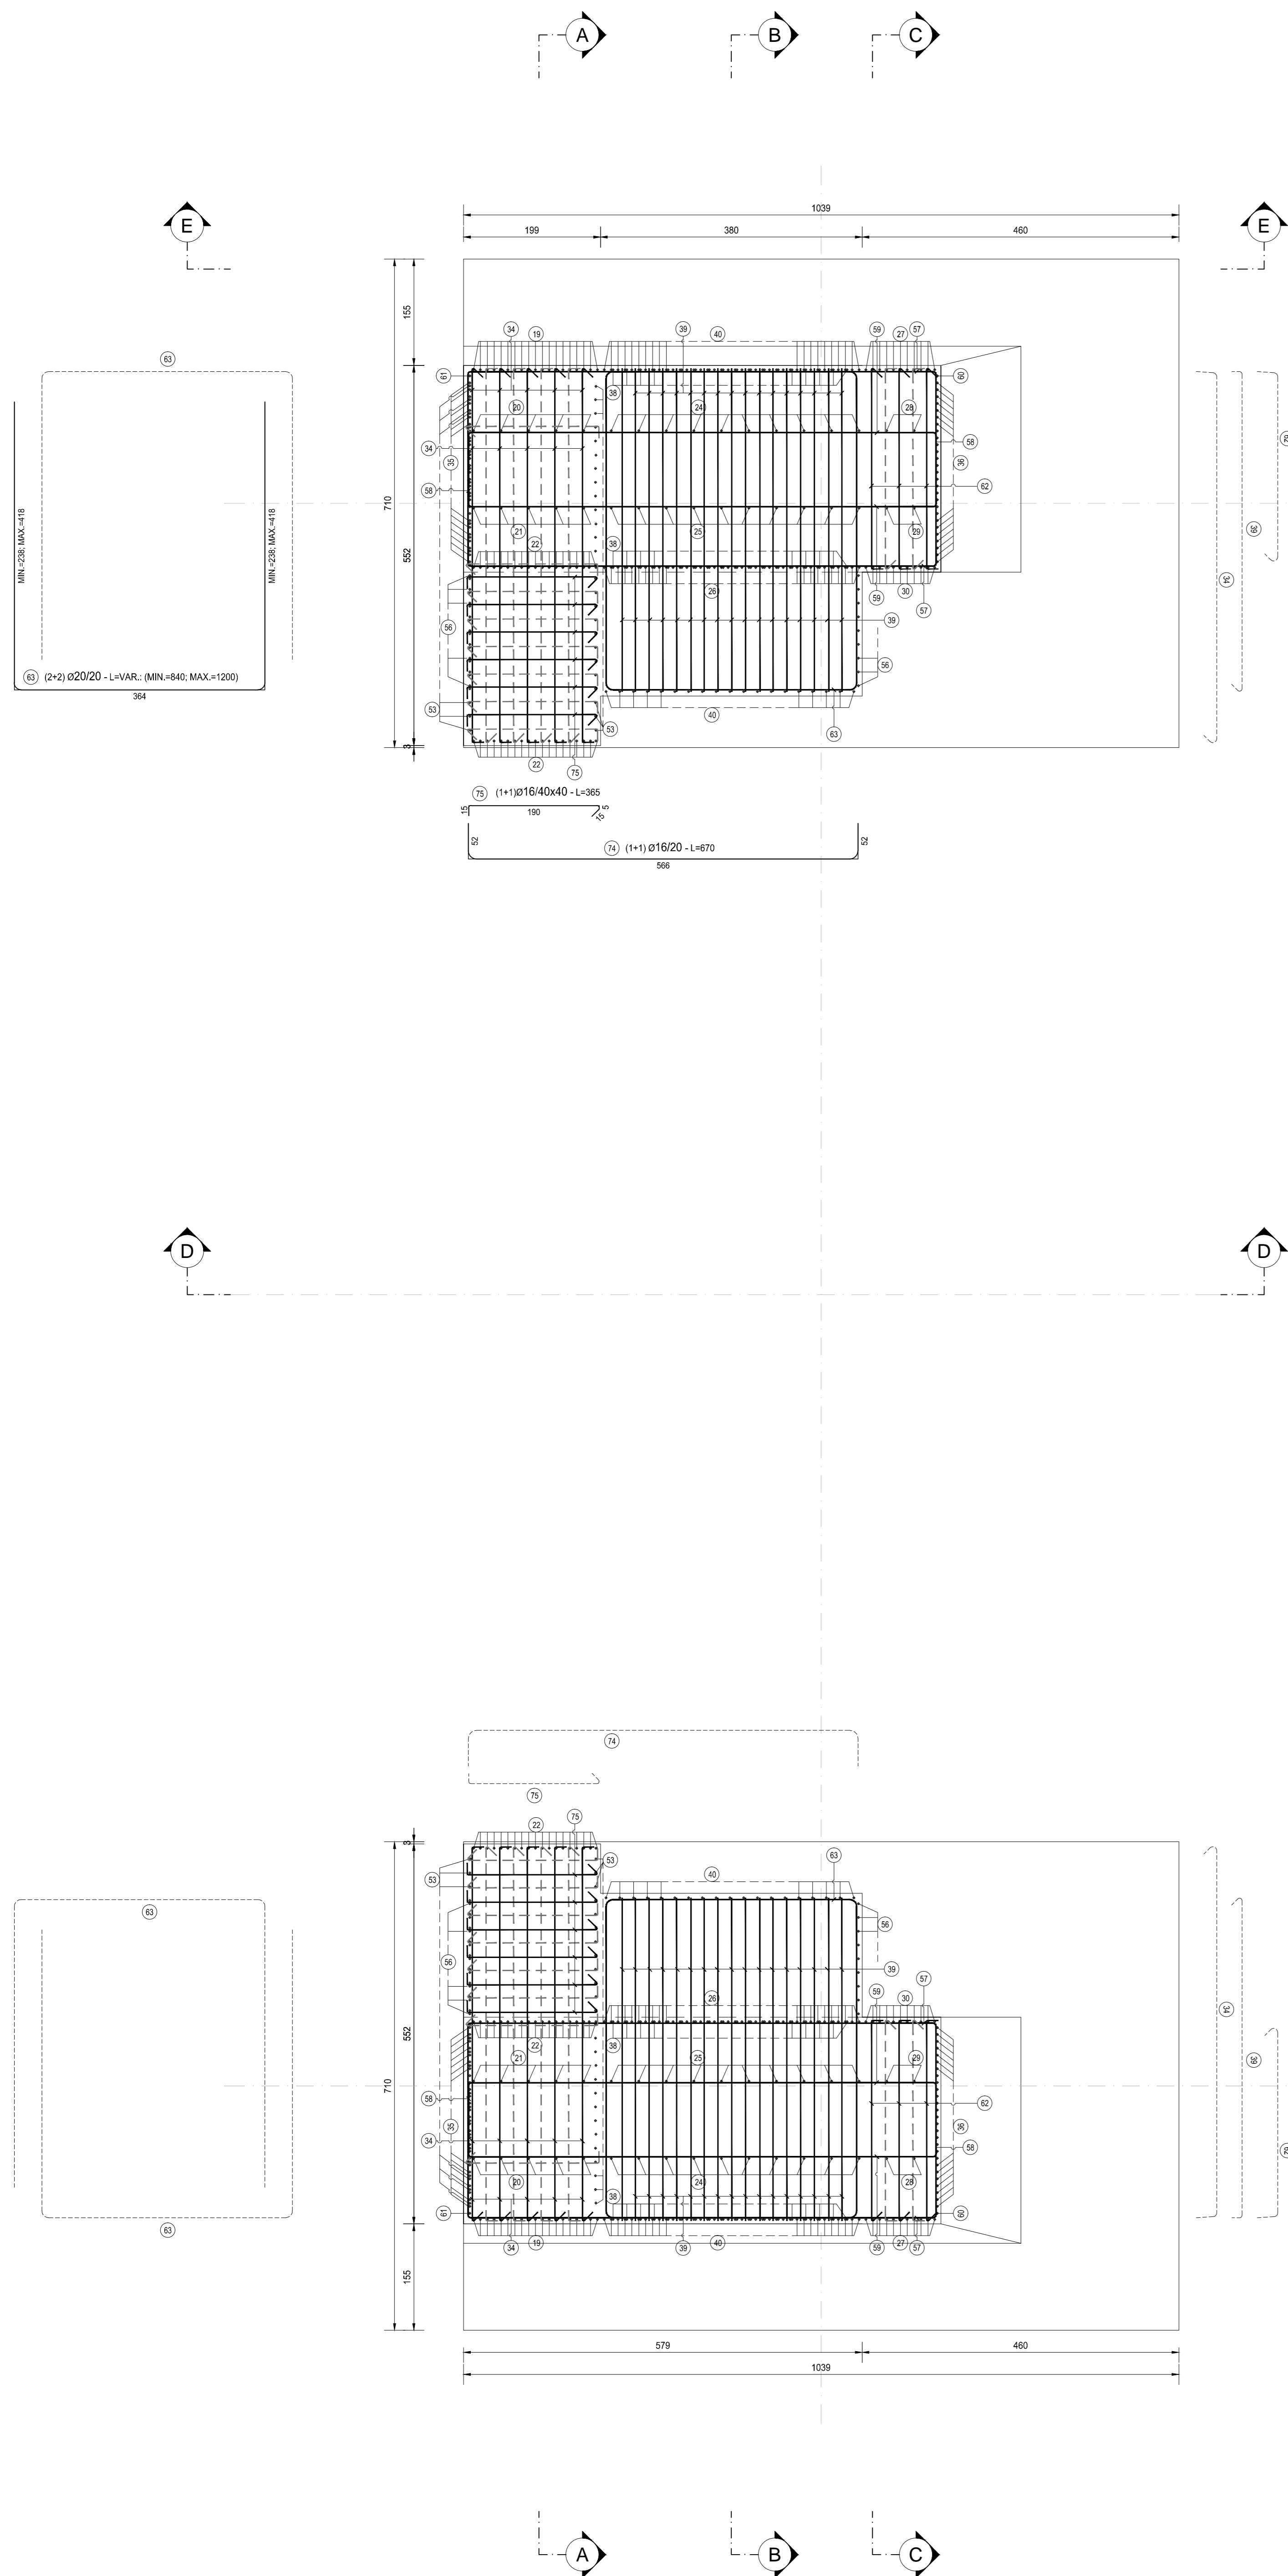

VISTA H
SCALA 1:50

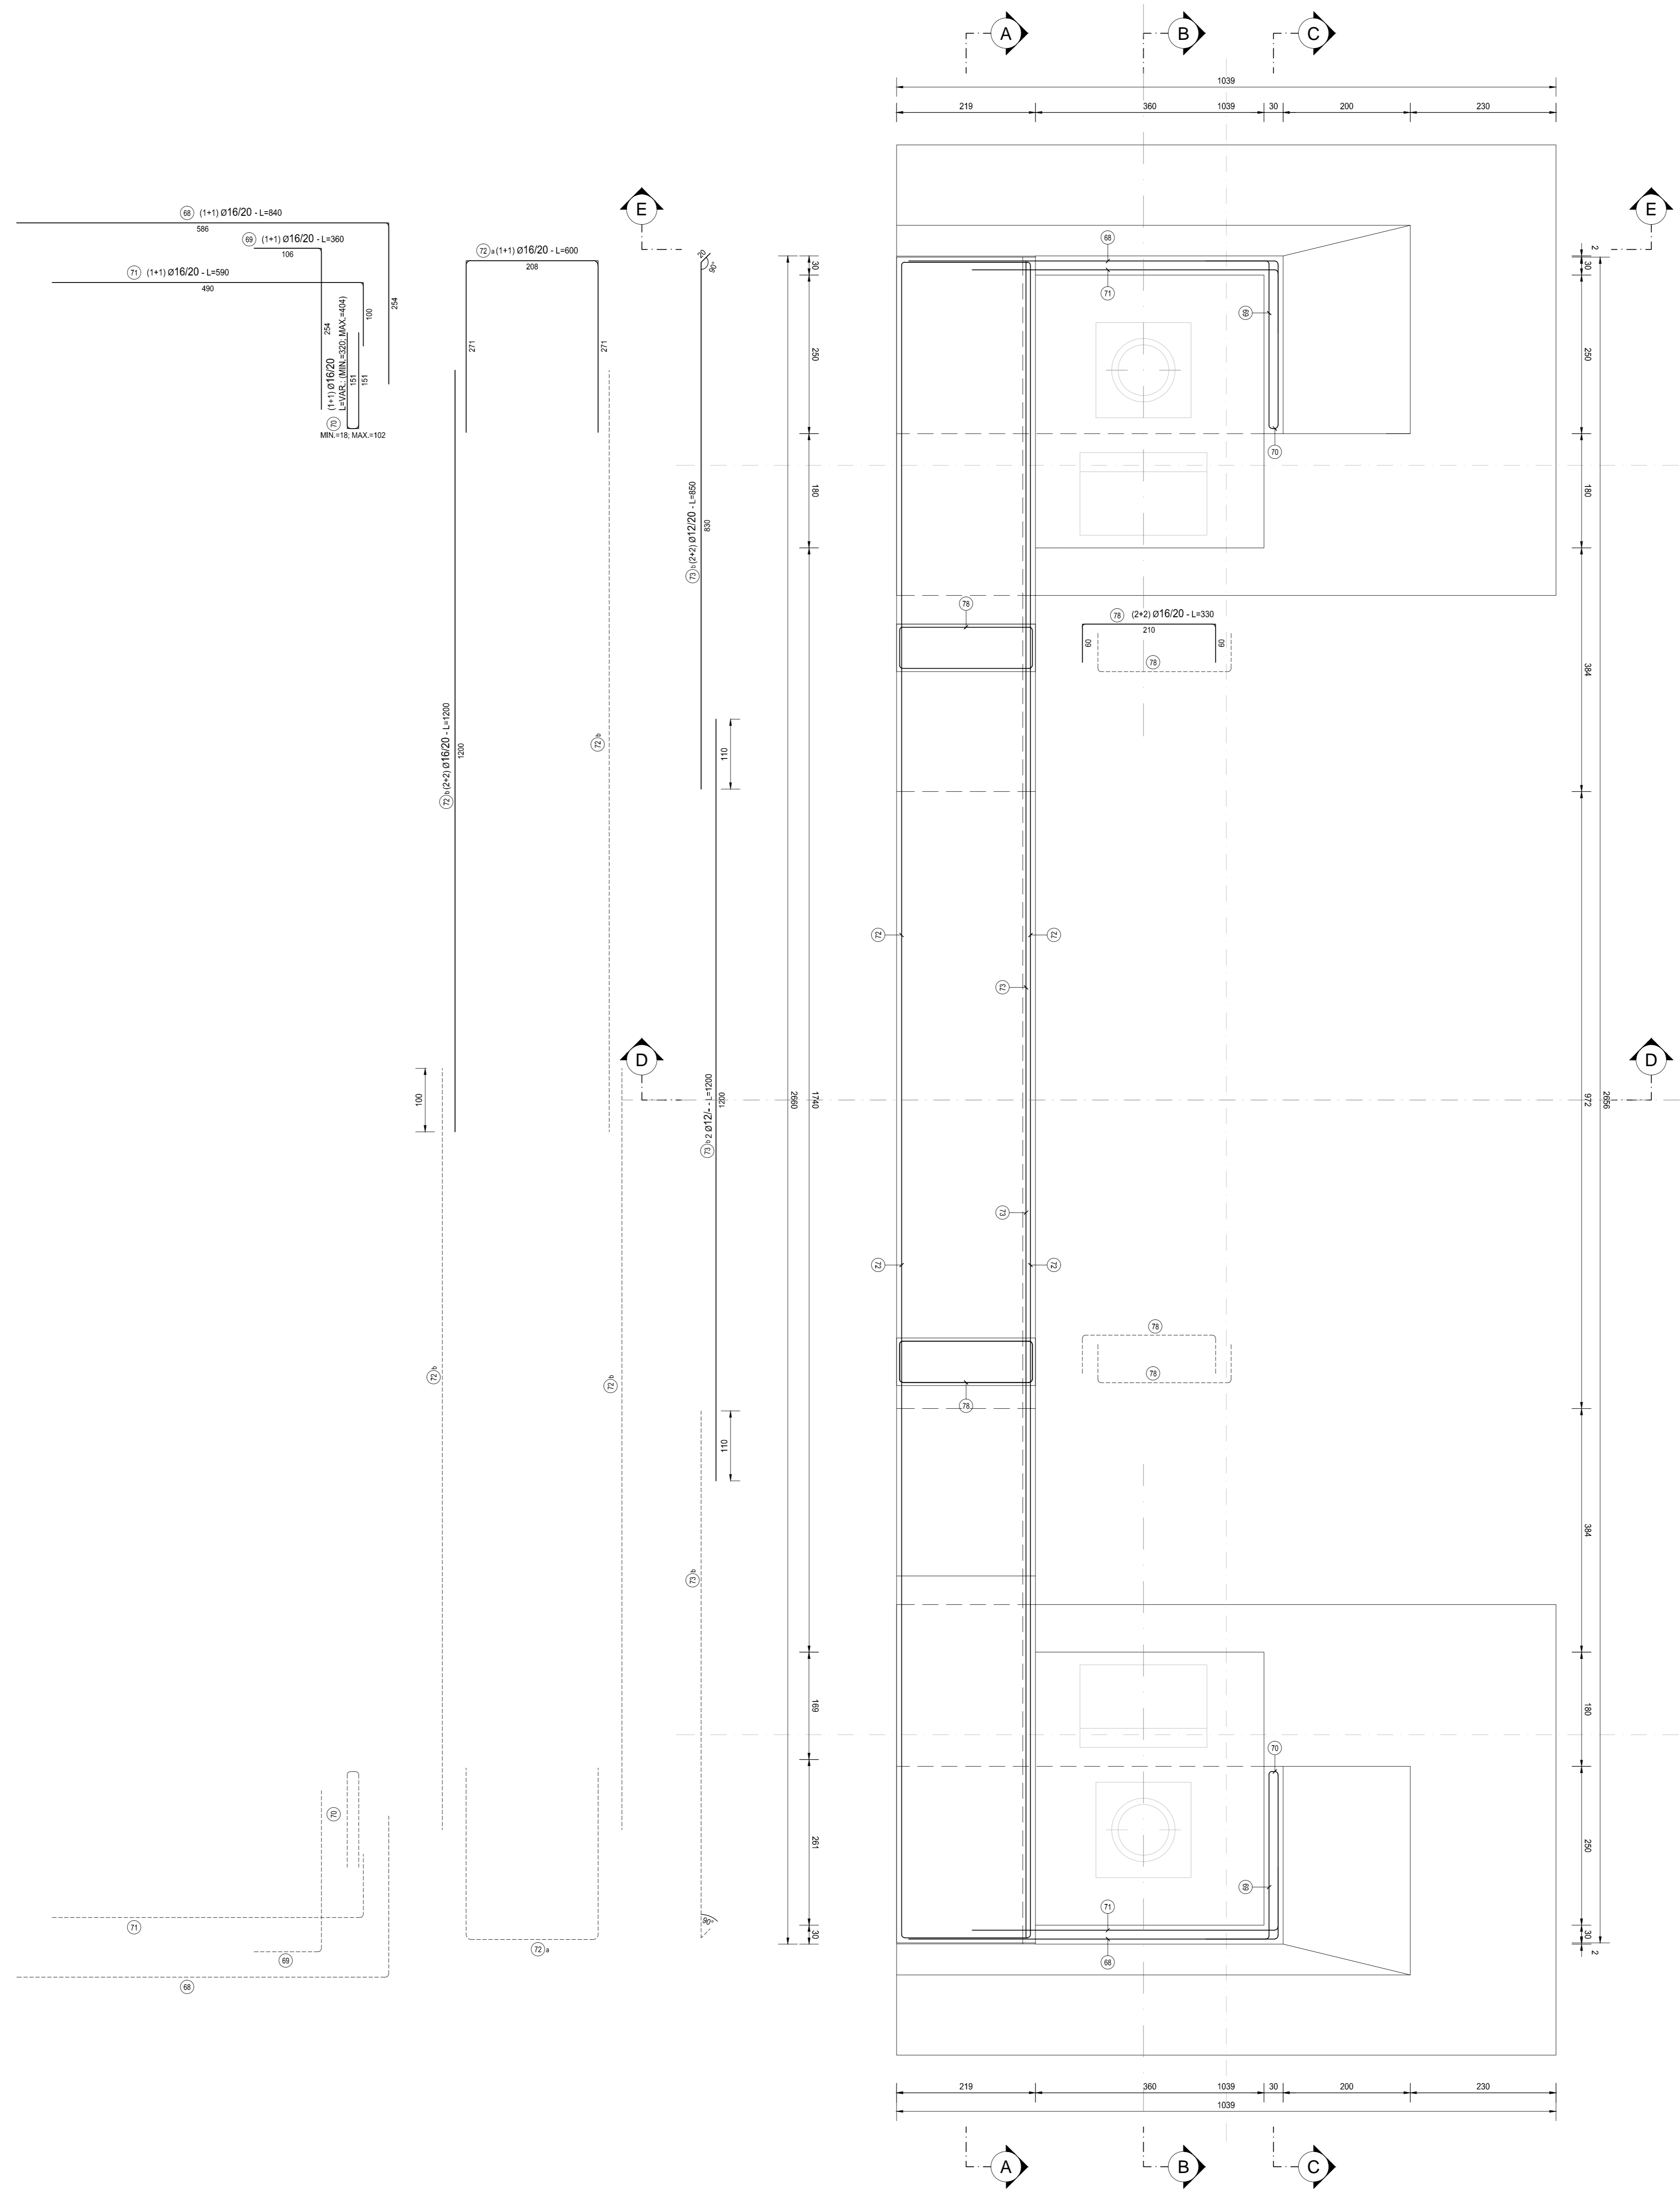

RICHIAMI AD ALTRI ELABORATI
PER LA DEFINIZIONE DELLE CARATTERISTICHE DEI MATERIALI **HO01 - P00V03STRD01**



LAVORI DI COLLEGAMENTO TRA LA S.S.11 A MAGENTA E LA TANGENZIALE OVEST DI MILANO
VARIANTE DI ABBIATEGRASSO E ADEGUAMENTO IN SEDE DEL TRATTO ABBIATEGRASSO-VIGEVANO FINO AL PONTE SUL FIUME TICINO
1° STRALCIO DA MAGENTA A VIGEVANO - TRATTA C

PROGETTO ESECUTIVO			
STUDIO CORONA Ing. Renato Viani Arch. Giuseppe Viani	UNING G.A.M. Prof. Ing. Massimo Pizzetti Arch. Massimo Pizzetti	SETAC Prof. Ing. Luigi Neri Arch. Luigi Neri	ARKE Prof. Ing. Giuseppe Agostini Arch. Giuseppe Agostini
ING. RENATO DEL PRETE Ing. Renato Del Prete	ECOPLAN Arch. Renilde Falleri	EG Ing. Gabriele Esposito	DOTI. GEOL. DANLO SPILLO Dott. Geol. Danilo Spillo
VISTO IL RESPONSABILE DEL PROCEDIMENTO <i>Giuseppe Viani</i> Dott. Ing. Giuseppe Danilo MALGERI	INTEGRATORE DELLE PRESTAZIONI SPECIALISTICHE <i>Valerio Bartti</i> Ing. Valerio BARTTI	GEOLOGO <i>Luigi Neri</i> Prof. Ing. GIUSEPPE MONTERESI	IL COORDINATORE DELLA SICUREZZA IN FASE DI PROGETTAZIONE <i>Giuseppe Agostini</i> Ing. GIUSEPPE COBIELLO

HO24
H - PROGETTO STRUTTURALE OPERE PRINCIPALI
HO - V03 - VIADOTTO N.03 - SVINCOLO N.10
ARMATURA SPALLA 2 - TAVOLA 05

PROGETTO	ELAB.	REVISIONE	SCALA:
LO203	E 1801	P00V03STRAR11	A 1:50
C			
B			
A	EMISSIONE A SEGUITO DI RAPPORTO INTERMEDIO DI VERIFICA ITCC (18001) (SANT'ALDOUSO)	MAGGIO 2019	ARCH. MAURO BIANCHI ING. GAETANO BIANCHI ING. VALERIO BIALETTI
REV.	DESCRIZIONE	DATA	REDAITTO VERIFICATO APPROVATO