




PIANTA PIATTANDA SUPERIORE - PARTE 2
SCALA 1:100

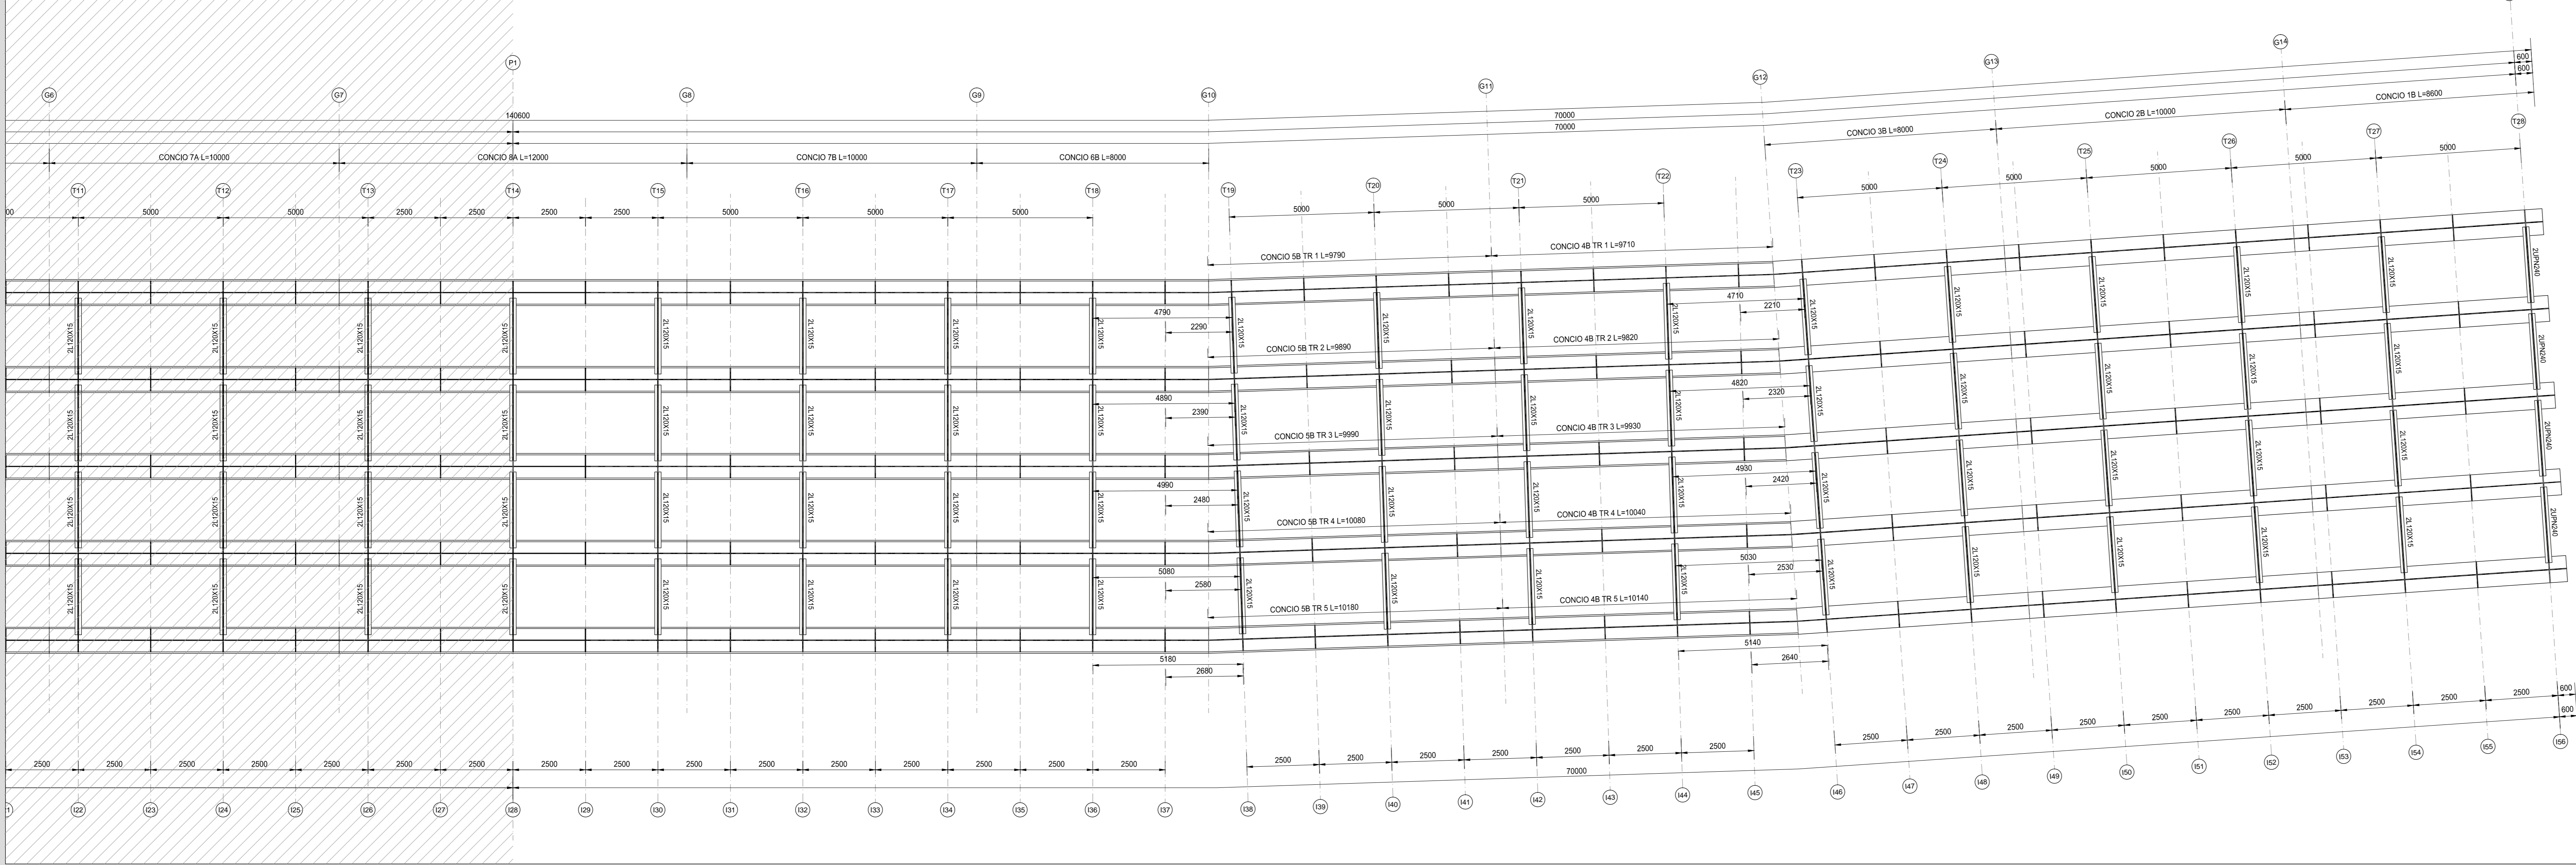

PIANTA PIATTANDA INFERIORE - PARTE 2
SCALA 1:100

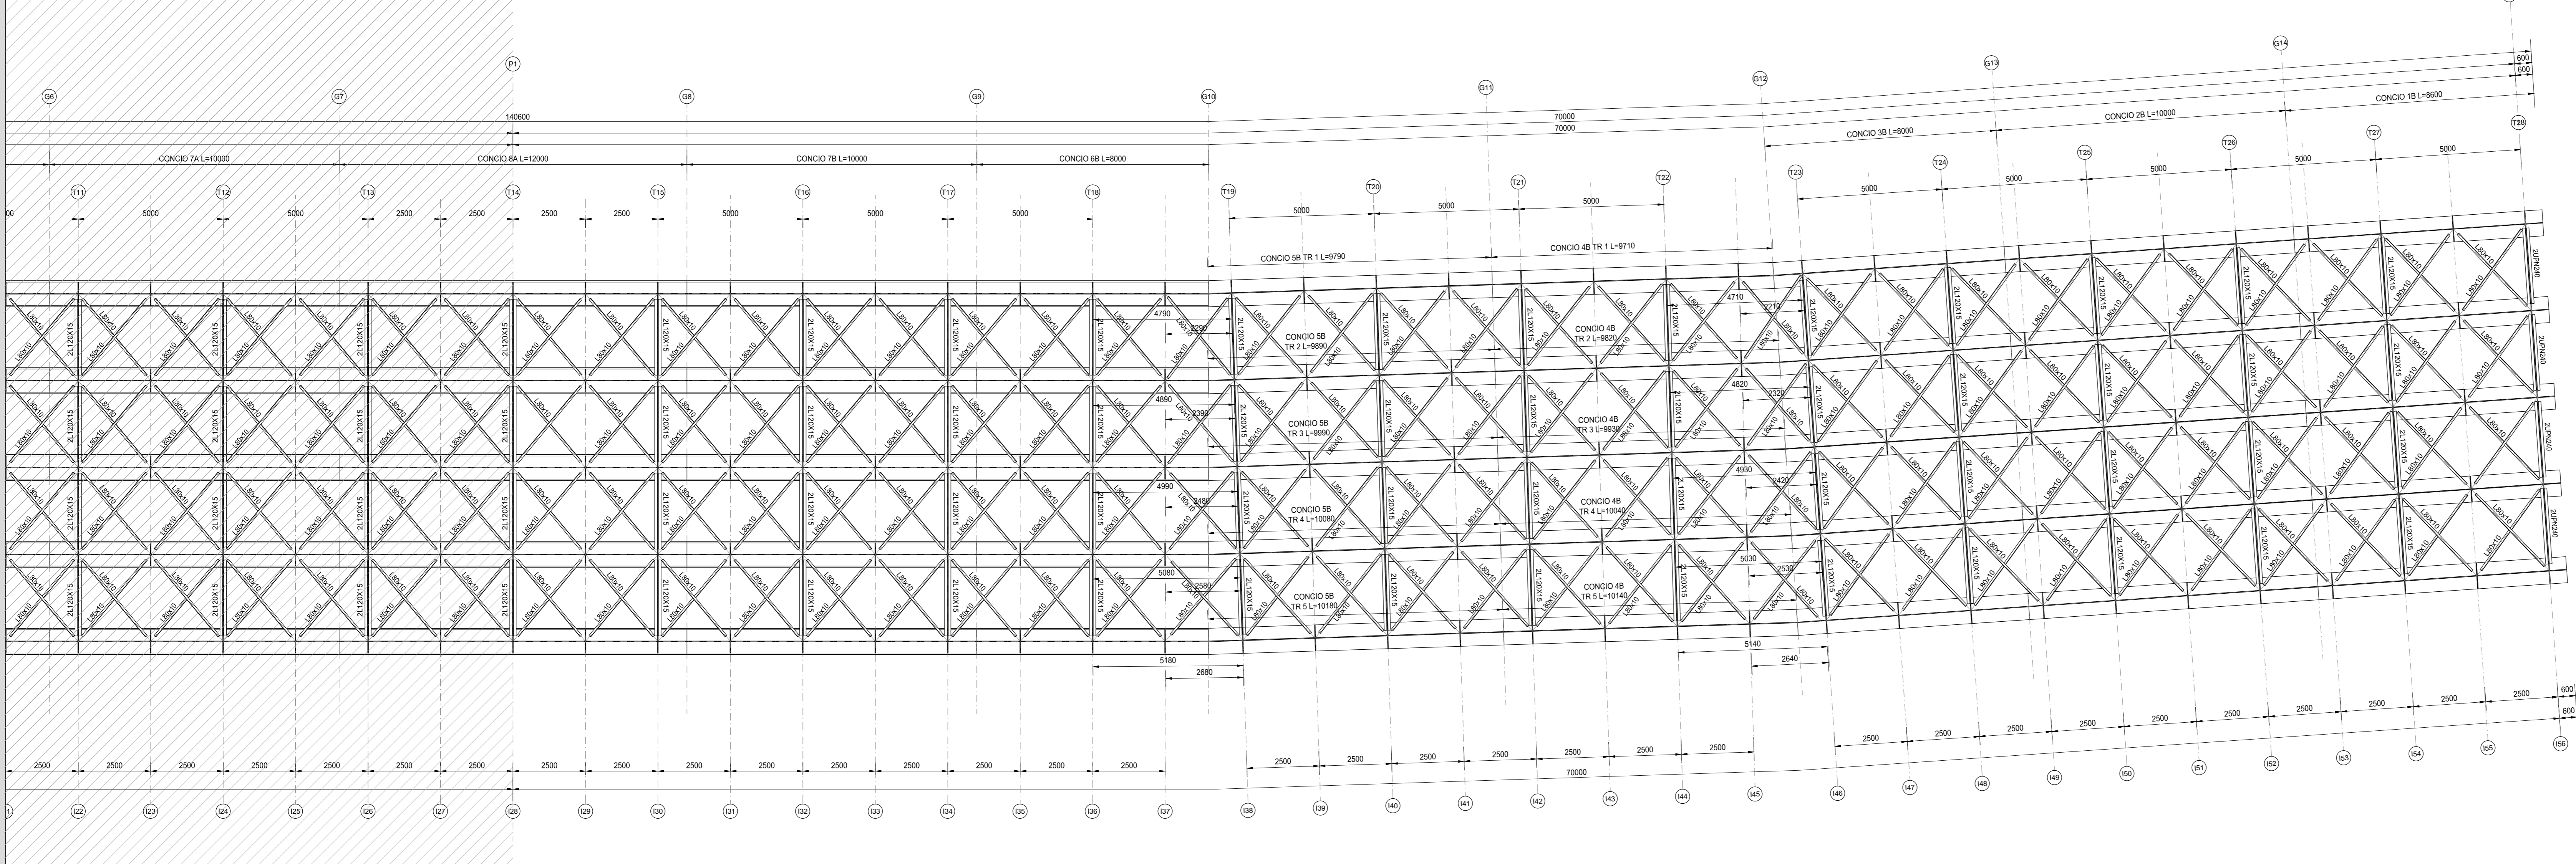

SEZIONE LONGITUDINALE - PARTE 2
SCALA 1:100

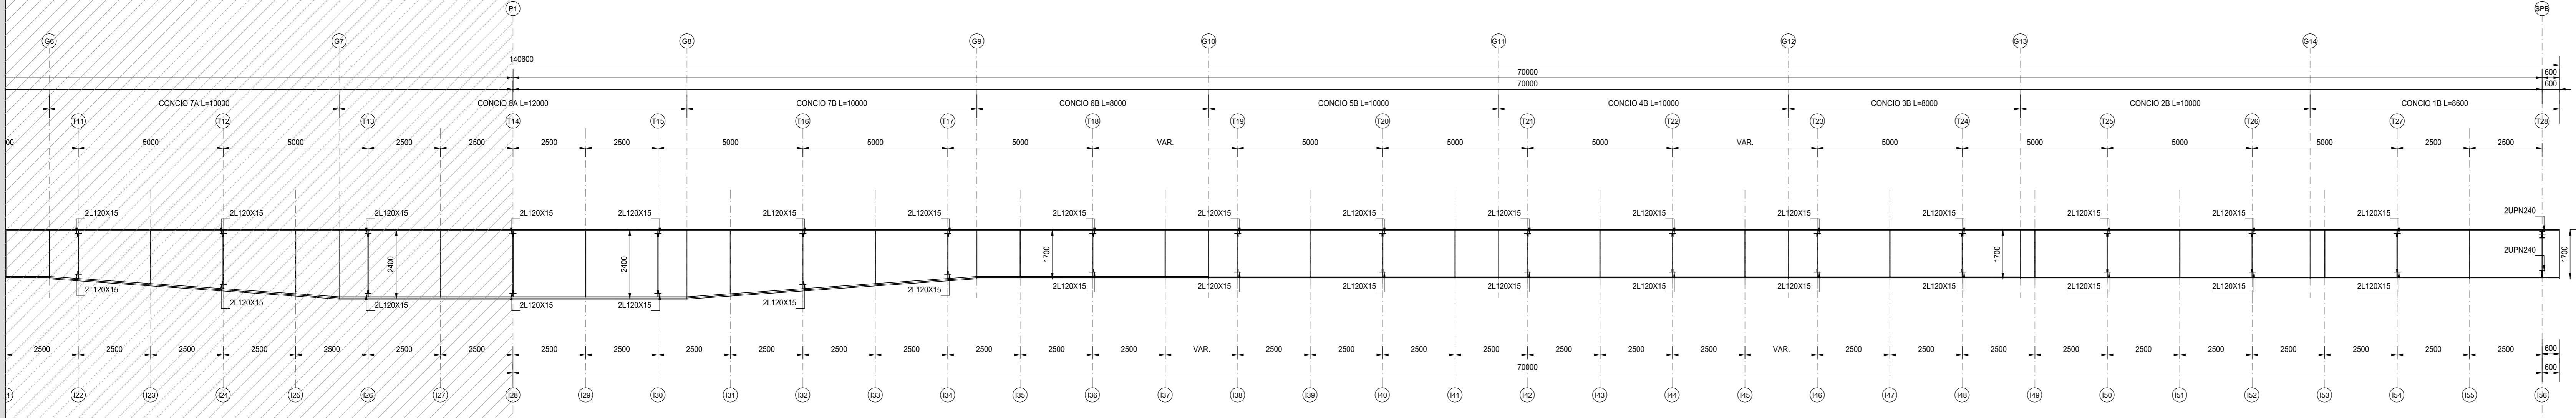

NOTE

LE CONTROVENTURE SONO STATE PREVISTE SOLO PER LE FASI DI VARO, MONTAGGIO E GETTO DELLA SOLETTA. SUCCESSIVAMENTE SARANNO RIMOSSE.

RICHIAMI AD ALTRI ELABORATI

PER LA DEFINIZIONE DELLE CARATTERISTICHE DEI MATERIALI **HQ01 - P00V04STRD01**

ANAS S.p.A.
Direzione Progettazione e Realizzazione Lavori

LAVORI DI COLLEGAMENTO TRA LA S.S.11 A MAGENTA E LA TANGENZIALE OVEST DI MILANO
VARIANTE DI ABBIATEGRASSO E ADEGUAMENTO IN SEDE DEL TRATTO ABBIATEGRASSO-VIGEVANO FINO AL PONTE SUL FIUME TICINO
1° STRALCIO DA MAGENTA A VIGEVANO - TRATTA C

PROGETTO ESECUTIVO

STUDIO CORONA Ing. Renato Vanni Arch. Roberto Frattini	ING. RENATO DEL PRATE Ing. Valerio Bassoli Arch. Roberto Frattini	ECOPLAN Arch. Roberto Frattini	GG Ing. Gaetano Ranieri
UNING Ing. Marco Sestini	GA&M Prof. Ing. Luigi Montepi	SETAC Prof. Ing. Luigi Montepi	ARIKE Ing. Gaetano Ranieri
ING. GIUSEPPE DANIO MALGIERI	ING. VALENTINO BAIETTI	ING. GIUSEPPE DANIO MALGIERI	ING. GAETANO RANIERI

HQ10
H - PROGETTO STRUTTURALE OPERE PRINCIPALI
HQ - V04 - VIADOTTO N.04 - SVINCOLO N.10
TAVOLE DI INSIEME - TAVOLA 02 DI 05

CODICE PROGETTO	PROGETTO	NUM. PROG.	NOME FILE	REVISIONE	SCALA:
LO203	E	1801	HQ10-P00V04STRCP02_B.dwg	B	1:100

REV.	DESCRIZIONE	DATA	REDATTO	VERIFICATO	APPROVATO
C	EMMISSIONE A SEGUITO DI RAPPORTO INTERMEDIO DI VERIFICA	GIUGNO 2019	ARCH. MAURO SASSO	ING. GAETANO RANIERI	ING. VALERIO BAIETTI
B	EMMISSIONE	DICEMBRE 2018	ARCH. MAURO SASSO	ING. GAETANO RANIERI	ING. VALENTINO BAIETTI