



LEGENDA



MONITORAGGIO AREA VASTA - A

- A_SU-PL-S_001 Misure del pelo libero dei pantani
- A_SU-OC-S_001 Indagini in situ e campionamenti (acque/plankton/benthos/sedimenti)
- A_SU-MA-S_001 Flora acquatica (EEI)
- A_SU-VC-S_001 Visual census (ittiofauna)

MONITORAGGIO AREE DI CANTIERE - C

- C_SU-OC-S_001 Indagini in situ e campionamenti (acque/plankton/benthos/sedimenti)
- C_SU-OC-CIS_001 Sezione di monitoraggio torrente/fluviario
- C_SU-CO-S_001 Misura di portata di corrente e parametri chimico-fisici
- C_SU-IT-S_001 Rilievo ittiofauna
- Tronconi
- Corpi idrici soggetti ad osservazioni

- Cantiere logistico
- Aree stazioni metropolitana
- Cantiere operativo
- Siti di deposito
- Cave di prestito
- Discarica rifiuti speciali non pericolosi
- Aree a disposizione
- Pontile
- Viabilità esistente e di progetto
- Piste di cantiere
- Tracciato ferroviario in galleria
- Tracciato ferroviario in superficie
- Tracciato autostradale in galleria
- Tracciato autostradale in superficie
- Ambito di pertinenza aree di cantiere
- Confini comunali

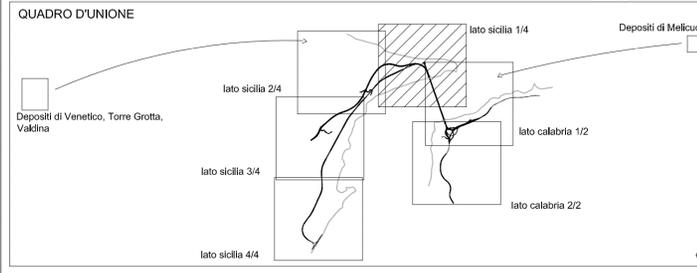 

COMUNE DI MESSINA



Stretto di Messina

Concessionario per la progettazione, realizzazione e gestione del collegamento stabile tra la Sicilia e il Continente
 Organismo di Diritto pubblico
 (Legge n° 1158 del 17 dicembre 1971, modificata dal D.Lgs. n° 114 del 24 aprile 2003)

PONTE SULLO STRETTO DI MESSINA

PROGETTO DEFINITIVO

PARSONS TRANSPORTATION GROUP, Inc.

PARSONS TRANSPORTATION GROUP INC. Direttore PMC (Ing. A. Saulle)	STRETTO DI MESSINA Direttore Generale e RUP Validazione (Ing. G. Fiammenghi)	STRETTO DI MESSINA Amministratore Delegato (Dott. P. Ciucci)
--	--	--

MONITORAGGIO AMBIENTALE

MA0019

PROGETTO MONITORAGGIO AMBIENTALE TERRITORIALE E SOCIALE UNIFICATO

COMPONENTE ACQUE SUPERFICIALI

PLANIMETRIA UBICAZIONE PUNTI DI MISURA 1/4 - LATO SICILIA

CODICE				SCALA:		
P M C R O M F P N U S O O S U O O O O O O O O O 1 F O				1:10000		
REV.	DATA	DESCRIZIONE	REDATTO	VERIFICATO	APPROVATO	
F0	20/06/2011	EMISSIONE FINALE	C. Arcieri	C. Sanna	A. Saulle	

NOME DEL FILE: MA0019