




SEZIONE A-A
SCALA 1:50

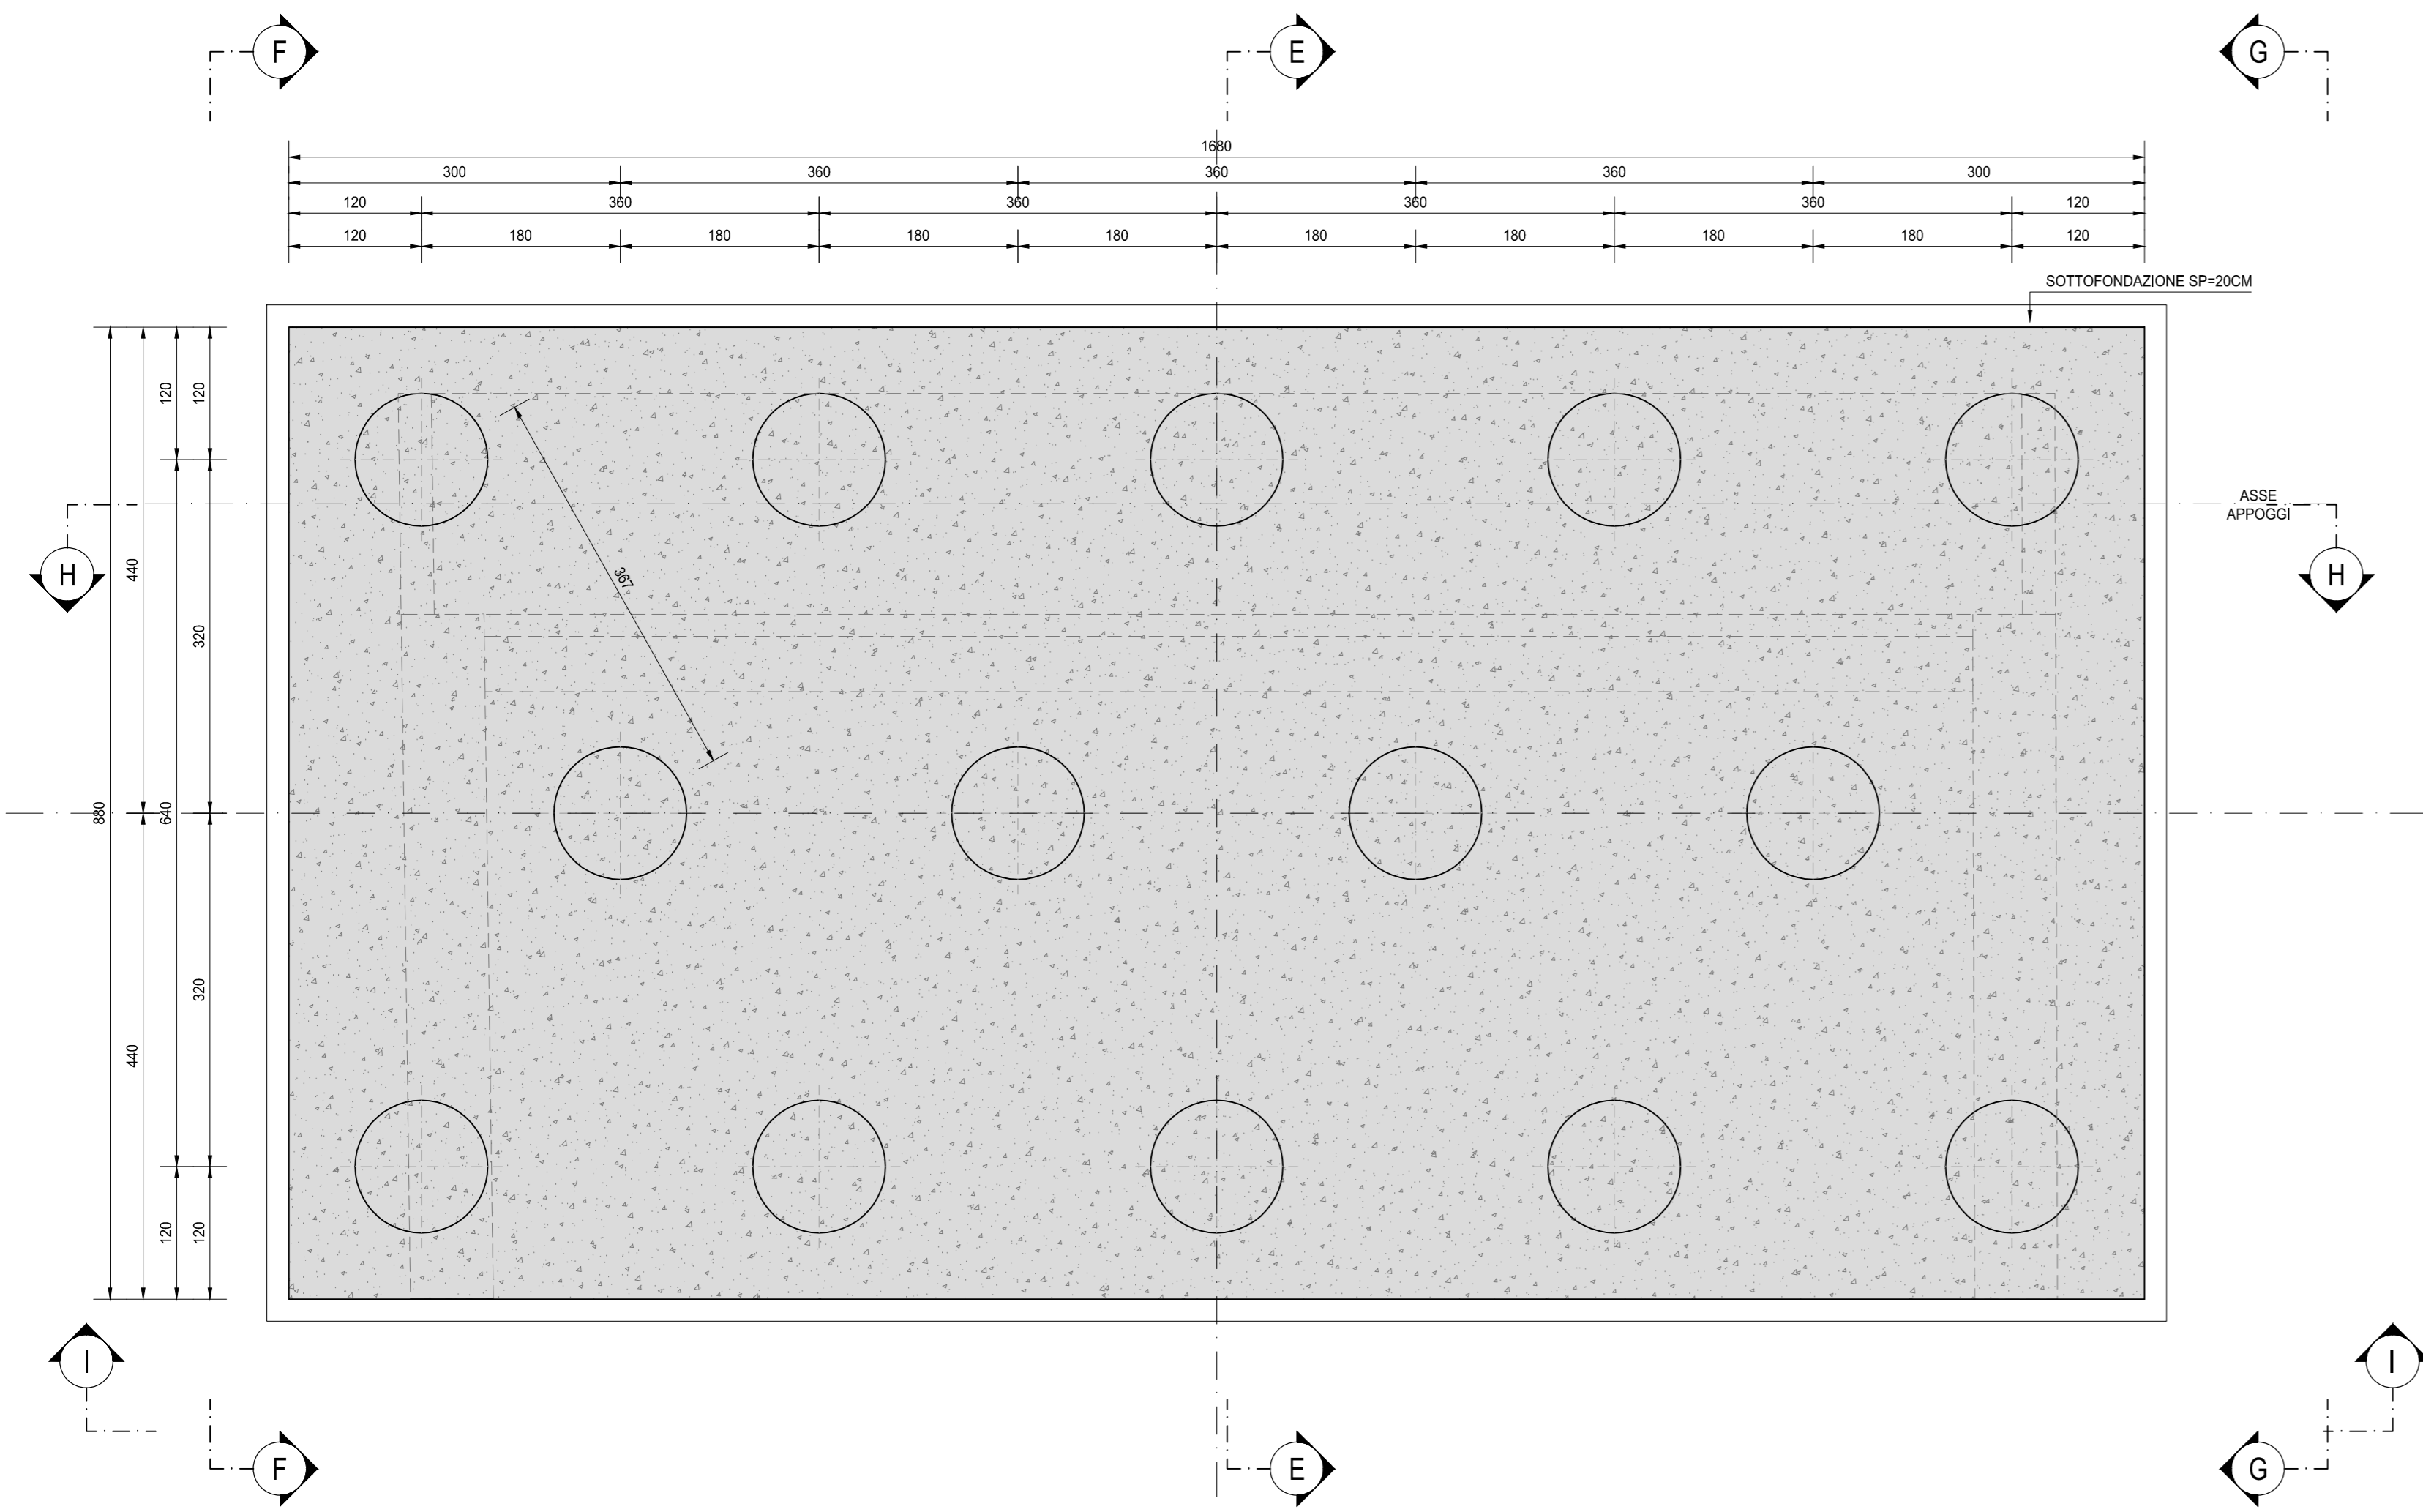


SEZIONE B-B
SCALA 1:50

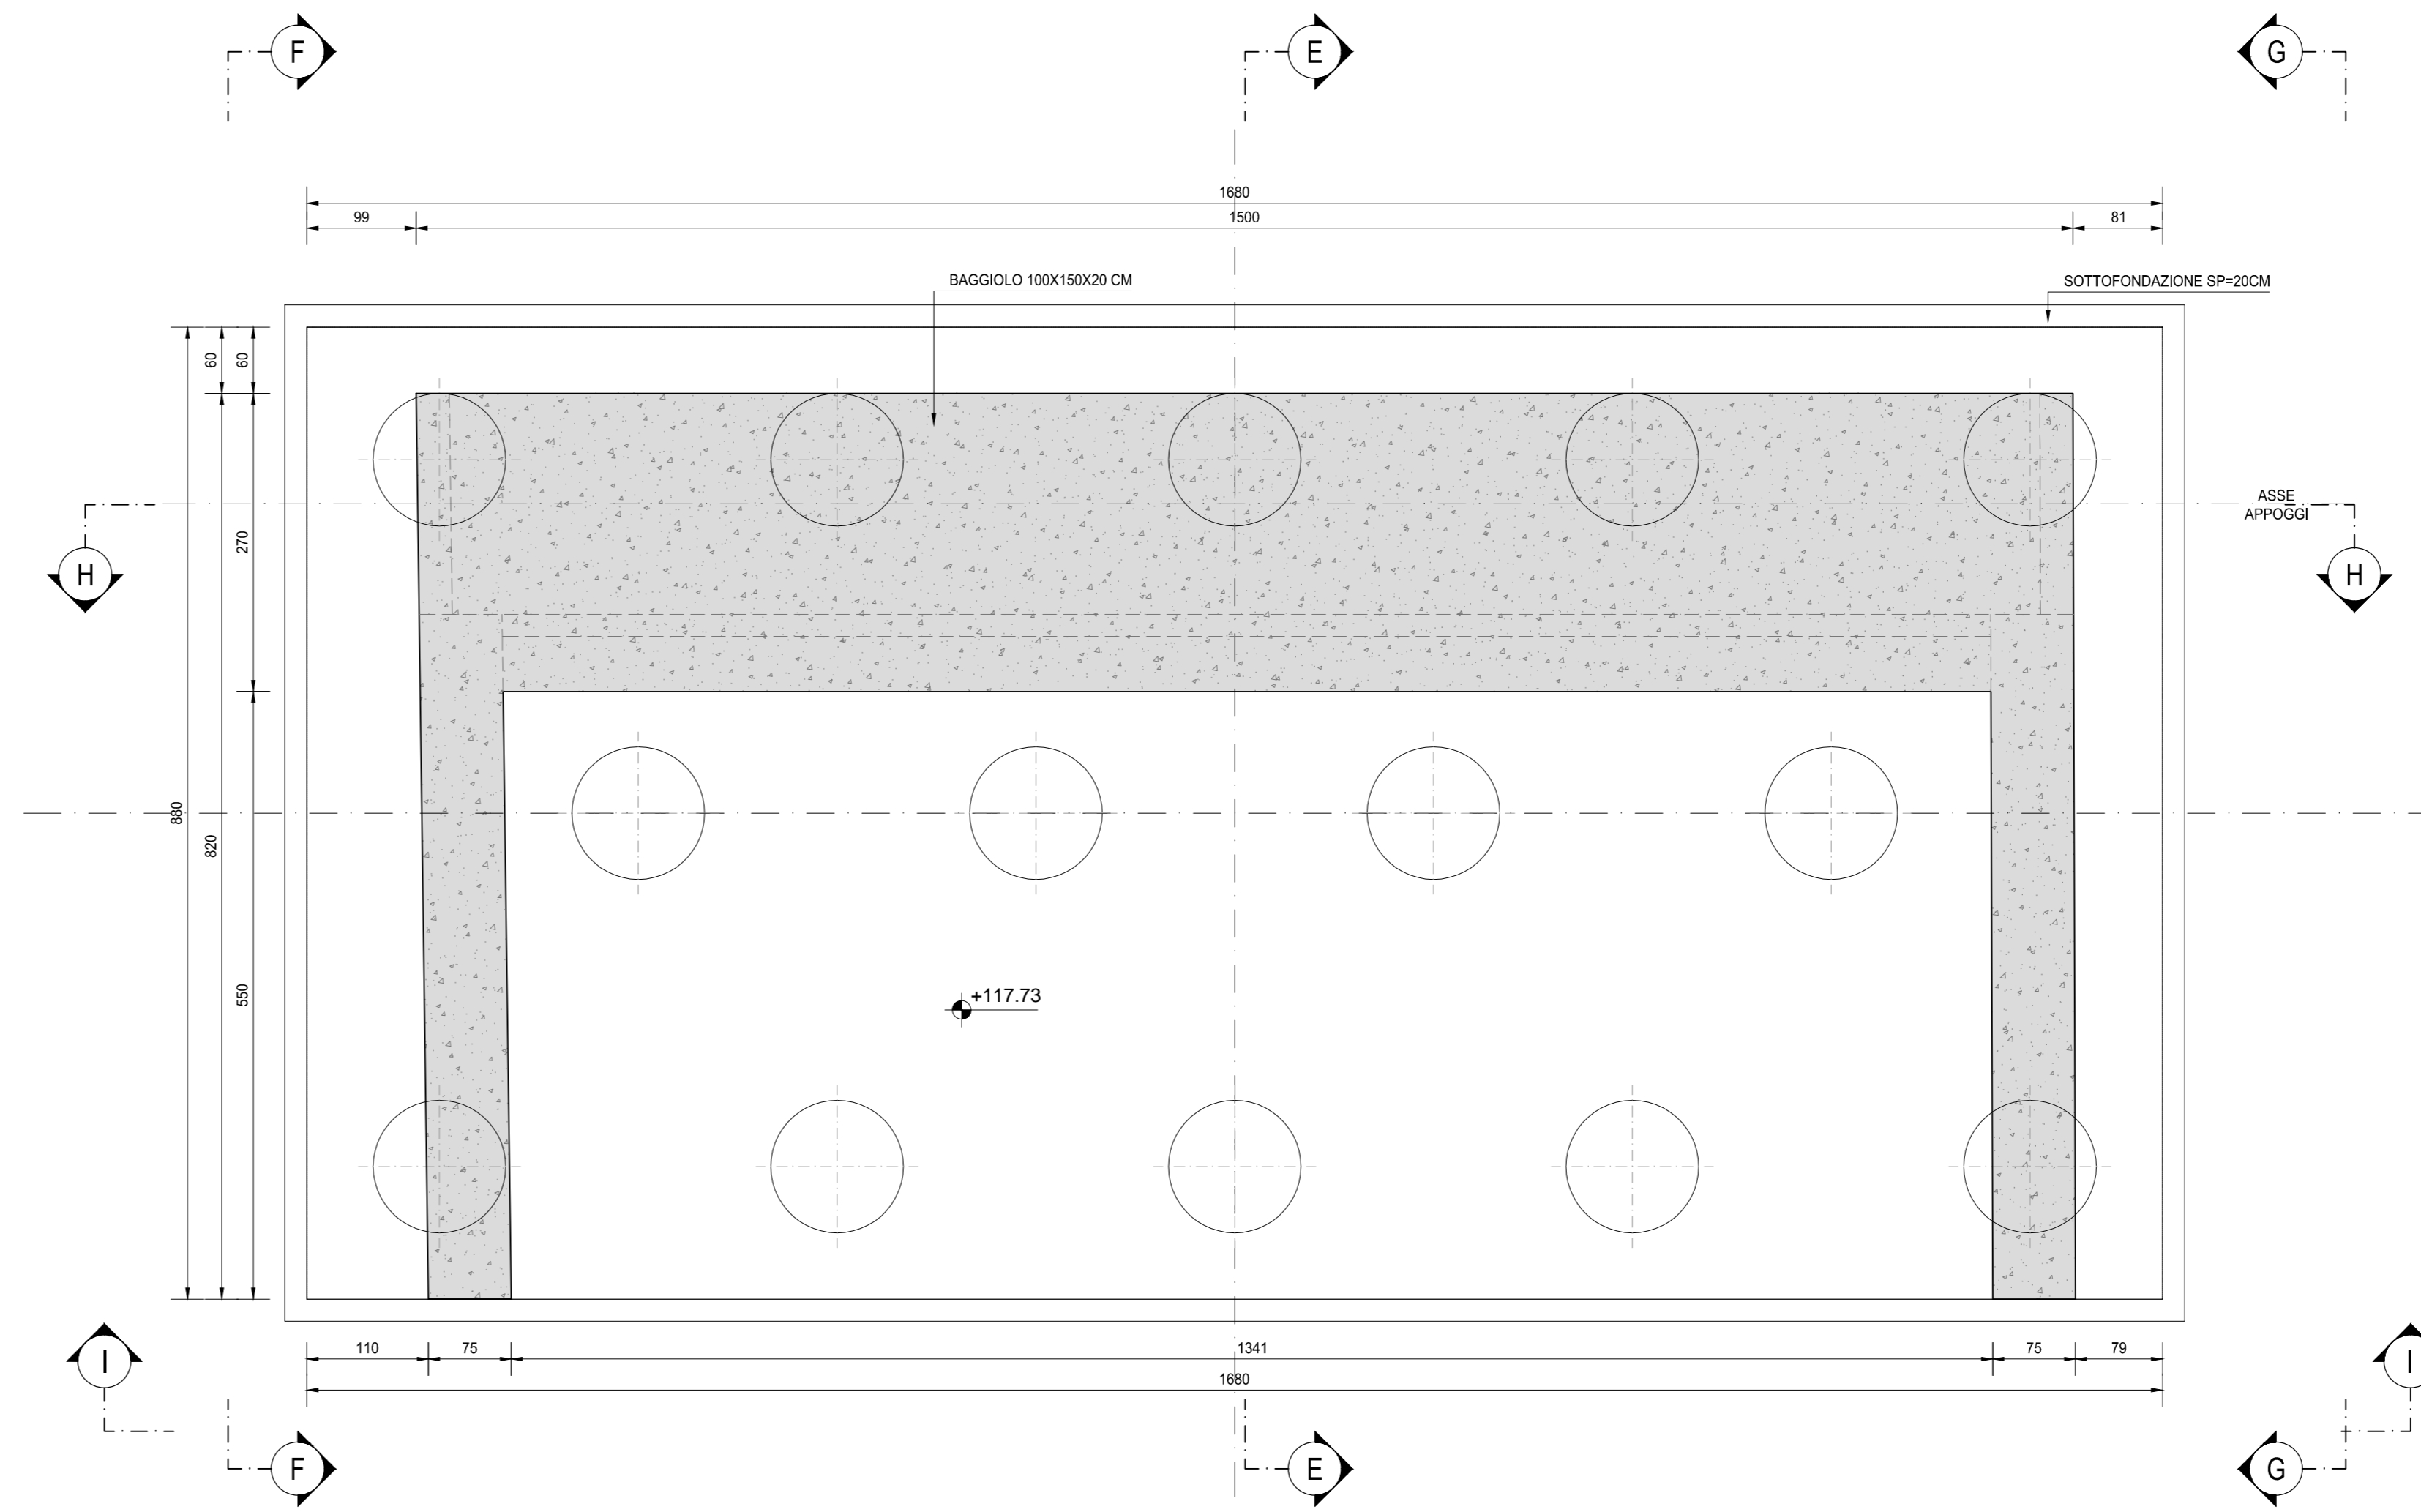

SEZIONE C-C
SCALA 1:50

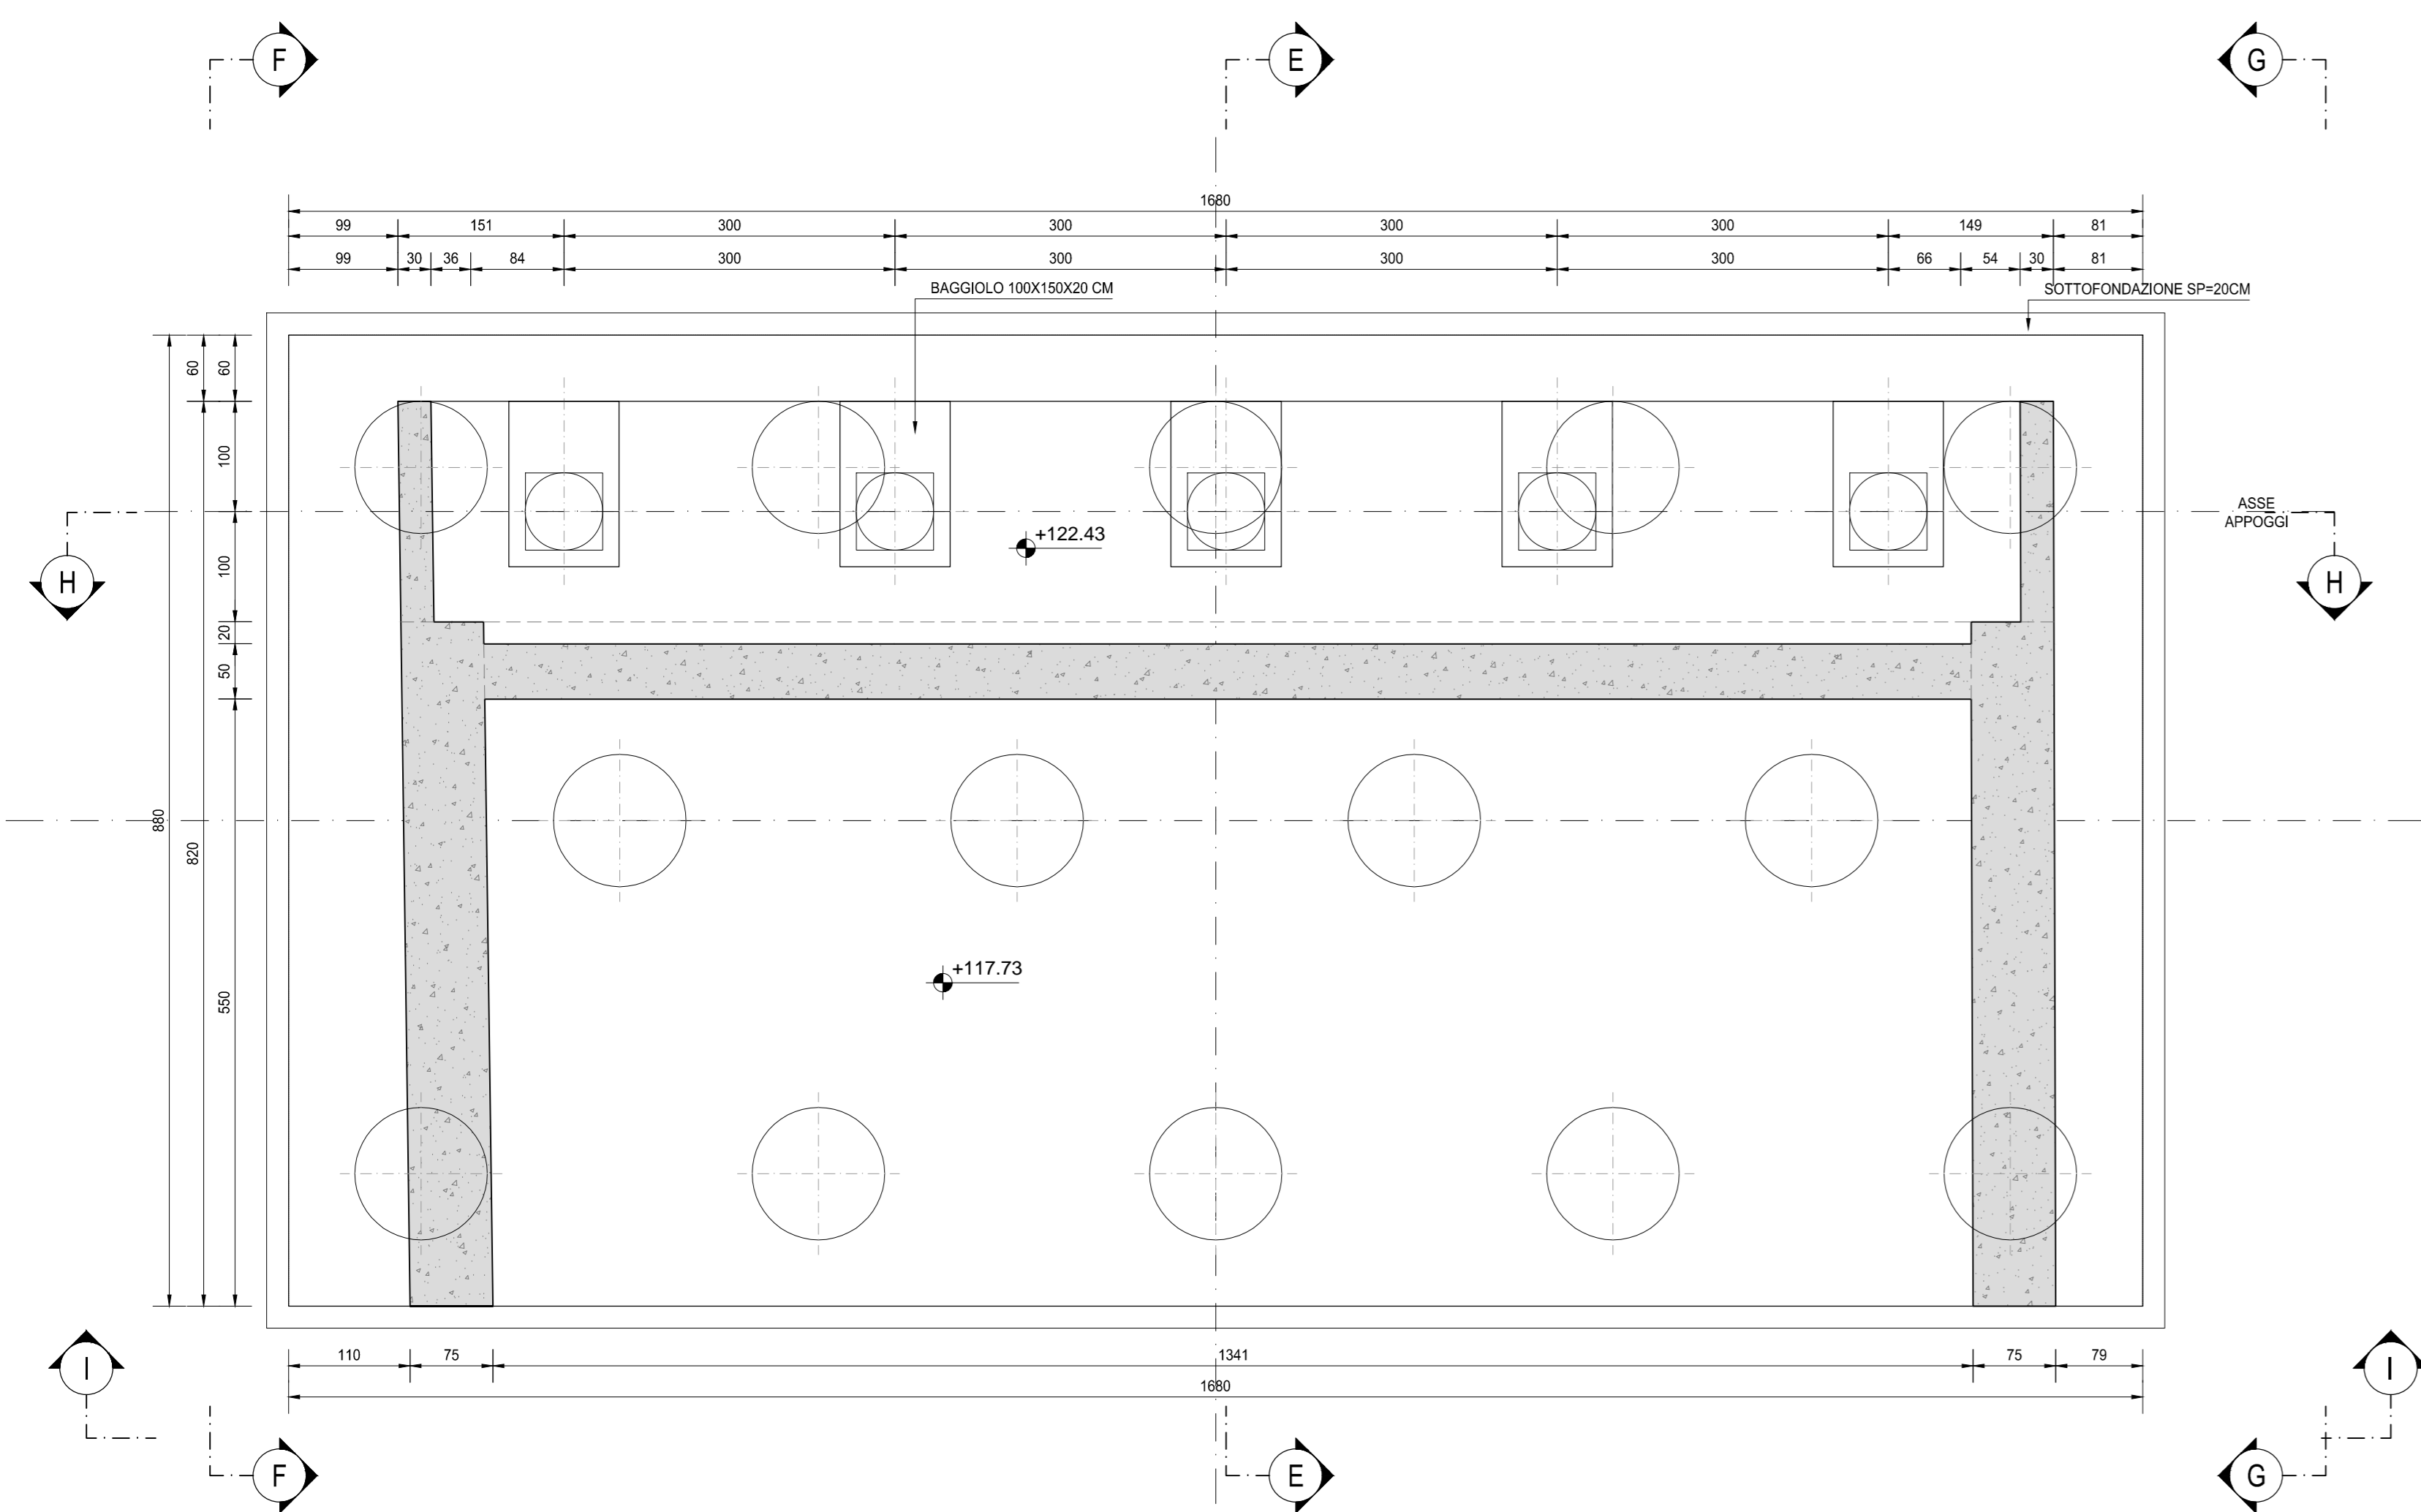

VISTA D-D
SCALA 1:50

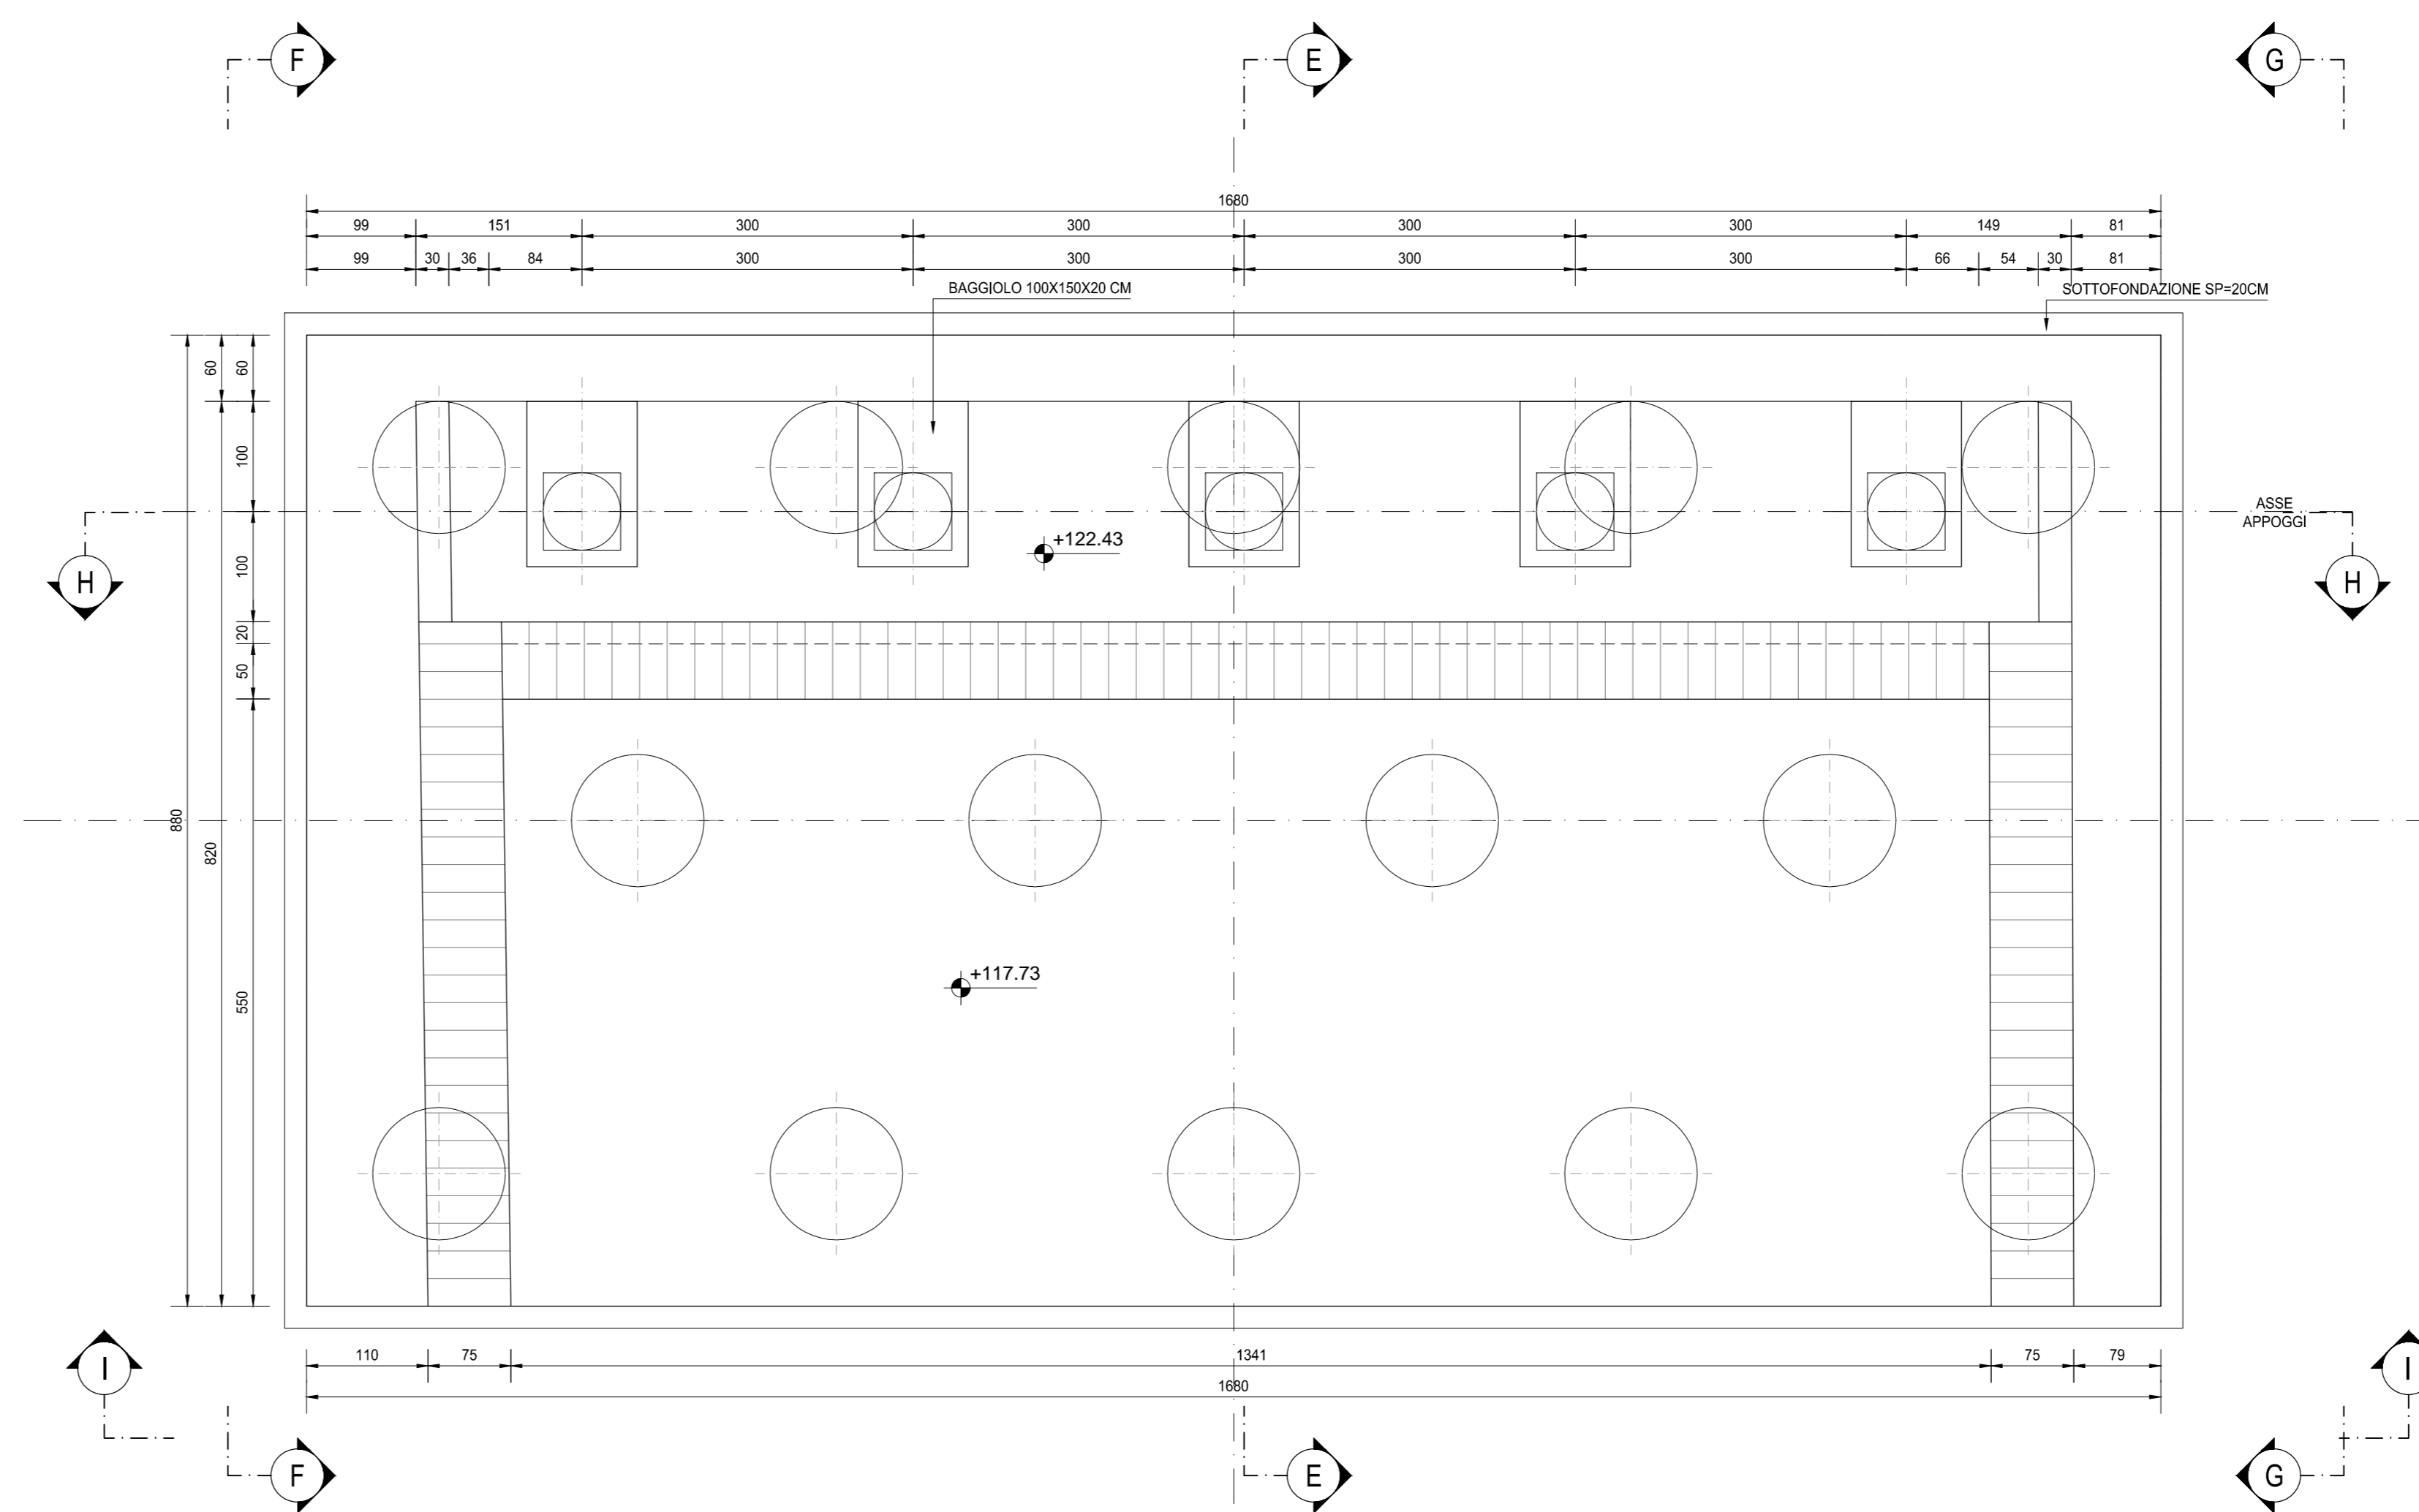

RICHIAMI AD ALTRI ELABORATI
PER LA DEFINIZIONE DELLE CARATTERISTICHE DEI MATERIALI **HQ01 - P00V04STRD01**

ANAS S.p.A.
Direzione Progettazione e Realizzazione Lavori
LAVORI DI COLLEGAMENTO TRA LA S.S.11 A MAGENTA E LA TANGENZIALE OVEST DI MILANO
VARIANTE DI ABBIATEGRASSO E ADEGUAMENTO IN SEDE DEL TRATTO ABBIATEGRASSO-VIGEVANO FINO AL PONTE SUL FIUME TICINO
1° STRALCIO DA MAGENTA A VIGEVANO - TRATTA C

PROGETTO ESECUTIVO

STUDIO CORONA Ing. Valerio Bassi Ing. Renato Vanni	UNING Ing. Valerio Bassi Ing. Renato Vanni	GA&M Ing. Valerio Bassi Ing. Renato Vanni	SETAC Ing. Luigi Montepesi	ARKE Ing. Giancarlo Cicirello	ECOPLAN Arch. Riccardo Frattini	GC Ing. Gaetano Ranieri
VISTO: IL RESPONSABILE DEL PROCEDIMENTO <i>Giuseppe Danilo MALGOSI</i>			INTEGRATORE DELLE PRESTAZIONI SPECIALISTICHE <i>Valerio Bassi</i>	GEOLOGO <i>Luigi Montepesi</i>	IL COORDINATORE DELLA SICUREZZA IN FASE DI PROGETTAZIONE <i>Giancarlo Cicirello</i>	

HQ16
H - PROGETTO STRUTTURALE OPERE PRINCIPALI
HQ - VI04 - VIADOTTO N.04 - SVINCOLO N.10
CARPENTERIA SPALLA - TAVOLA 01 DI 02

PROGETTO	LIV. PROG.	N. PROG.	REVISIONE	SCALA:	
L0203	E	1801	B	1:50	
NOME FILE: HQ16-P00V04STRCP05_B.dwg			CODICE ELAB: P00V04STRCP05		
REV.	DESCRIZIONE	DATA	REDATTO	VERIFICATO	APPROVATO
C	EMMISSIONE A SEGUITO DI RAPPORTO INTERMEDIO DI VERIFICA (TCF-C18001-01-ATF-0A-0001)	GIUGNO 2019	ARCH. MAURO SASSO	ING. GAETANO RANIERI	ING. VALERIO BAIETTI
B	EMMISSIONE	DICEMBRE 2018	ARCH. MAURO SASSO	ING. GAETANO RANIERI	ING. VALERIO BAIETTI
A	EMMISSIONE				