




VISTA G-G
SCALA 1:50

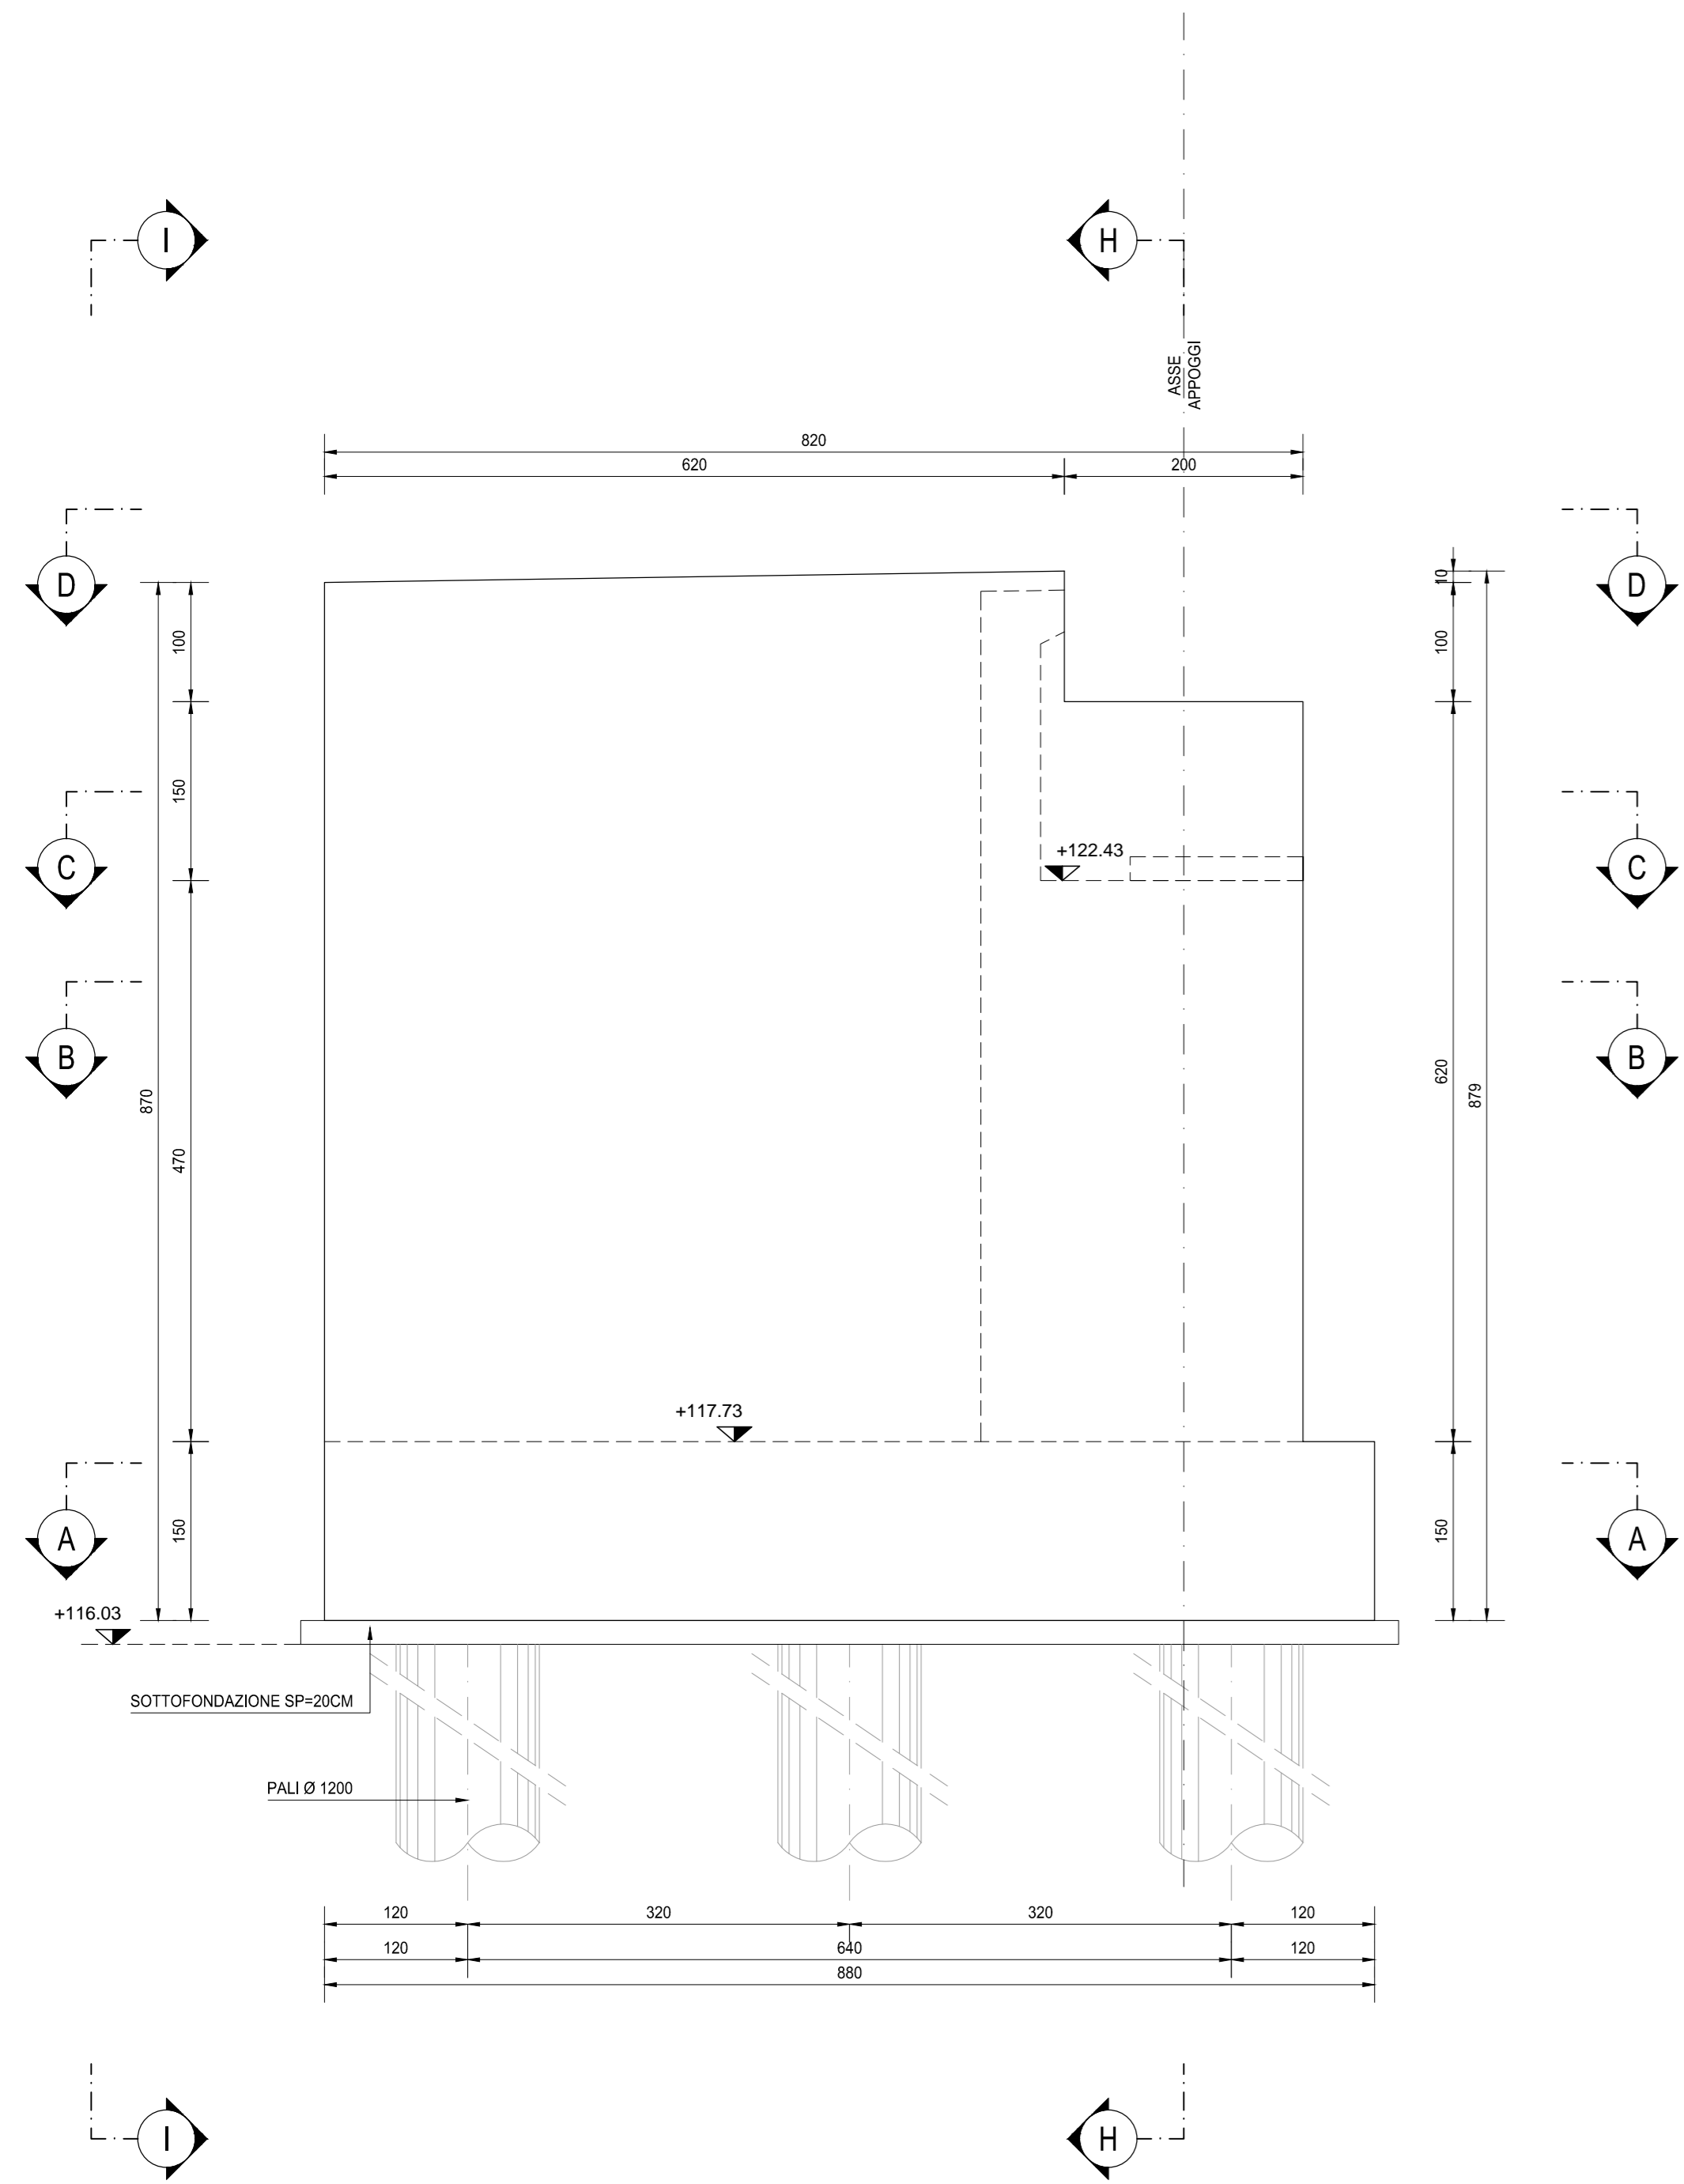


SEZIONE E-E
SCALA 1:50

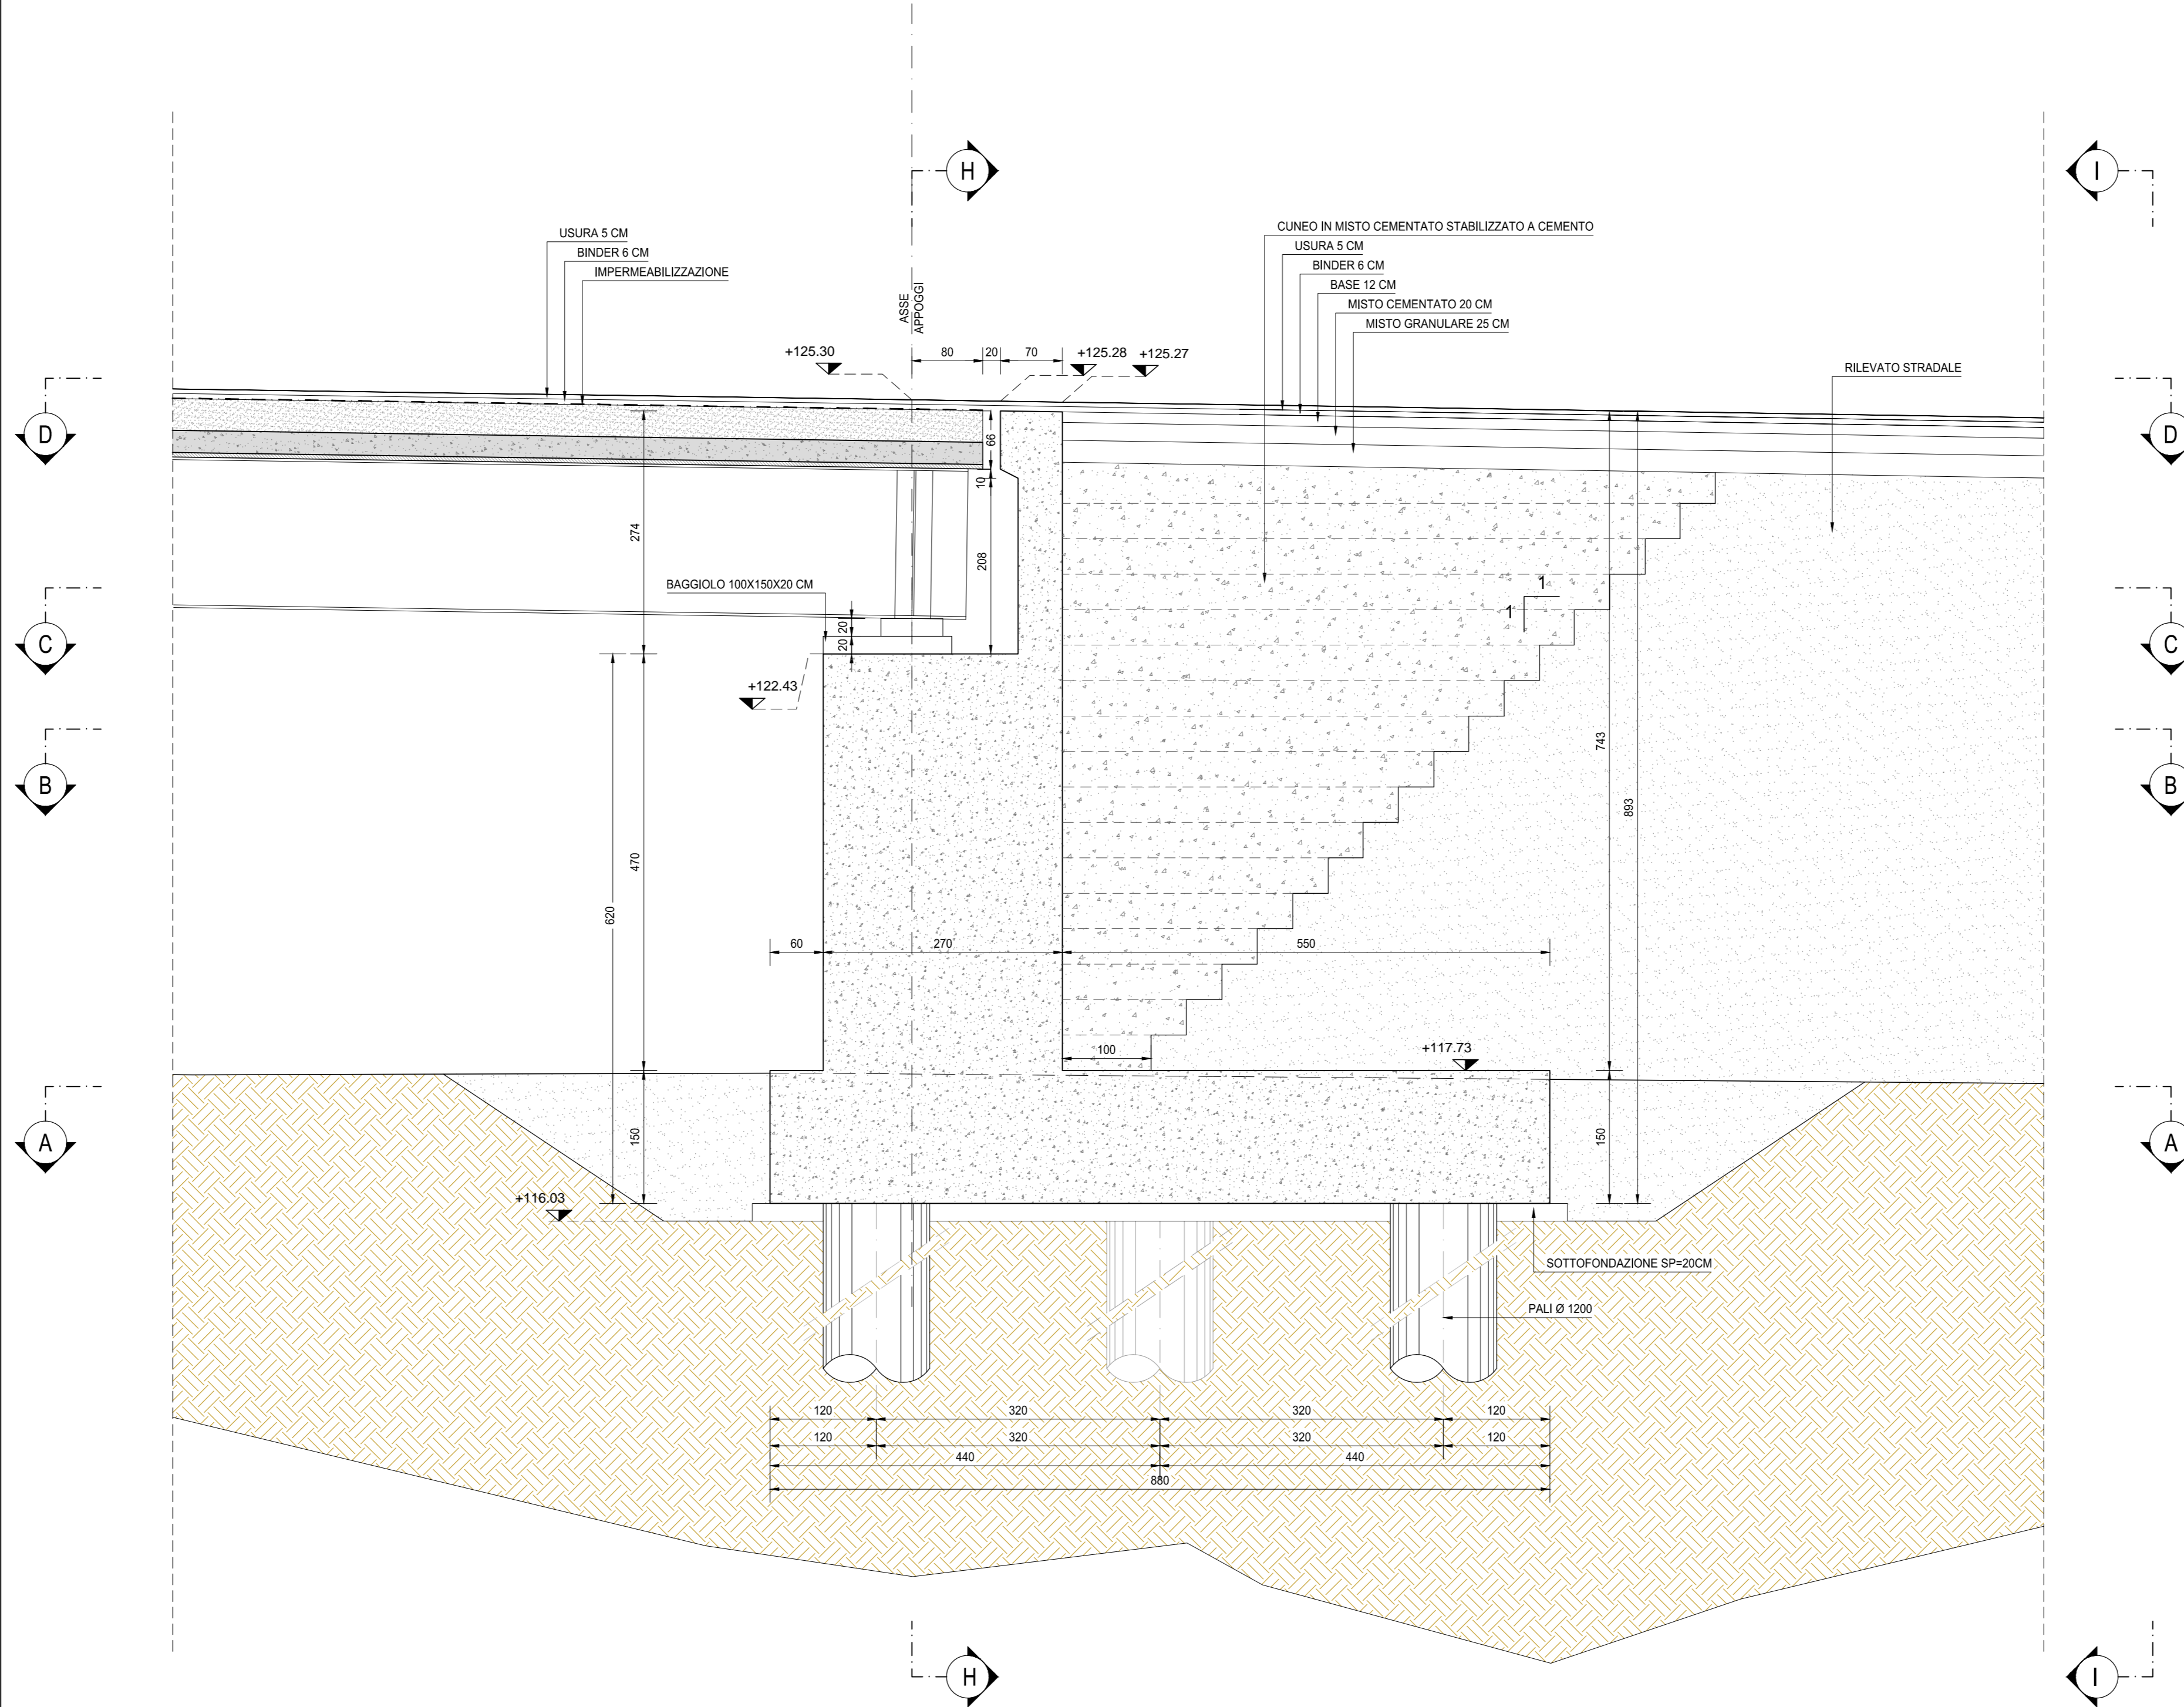


VISTA F-F
SCALA 1:50

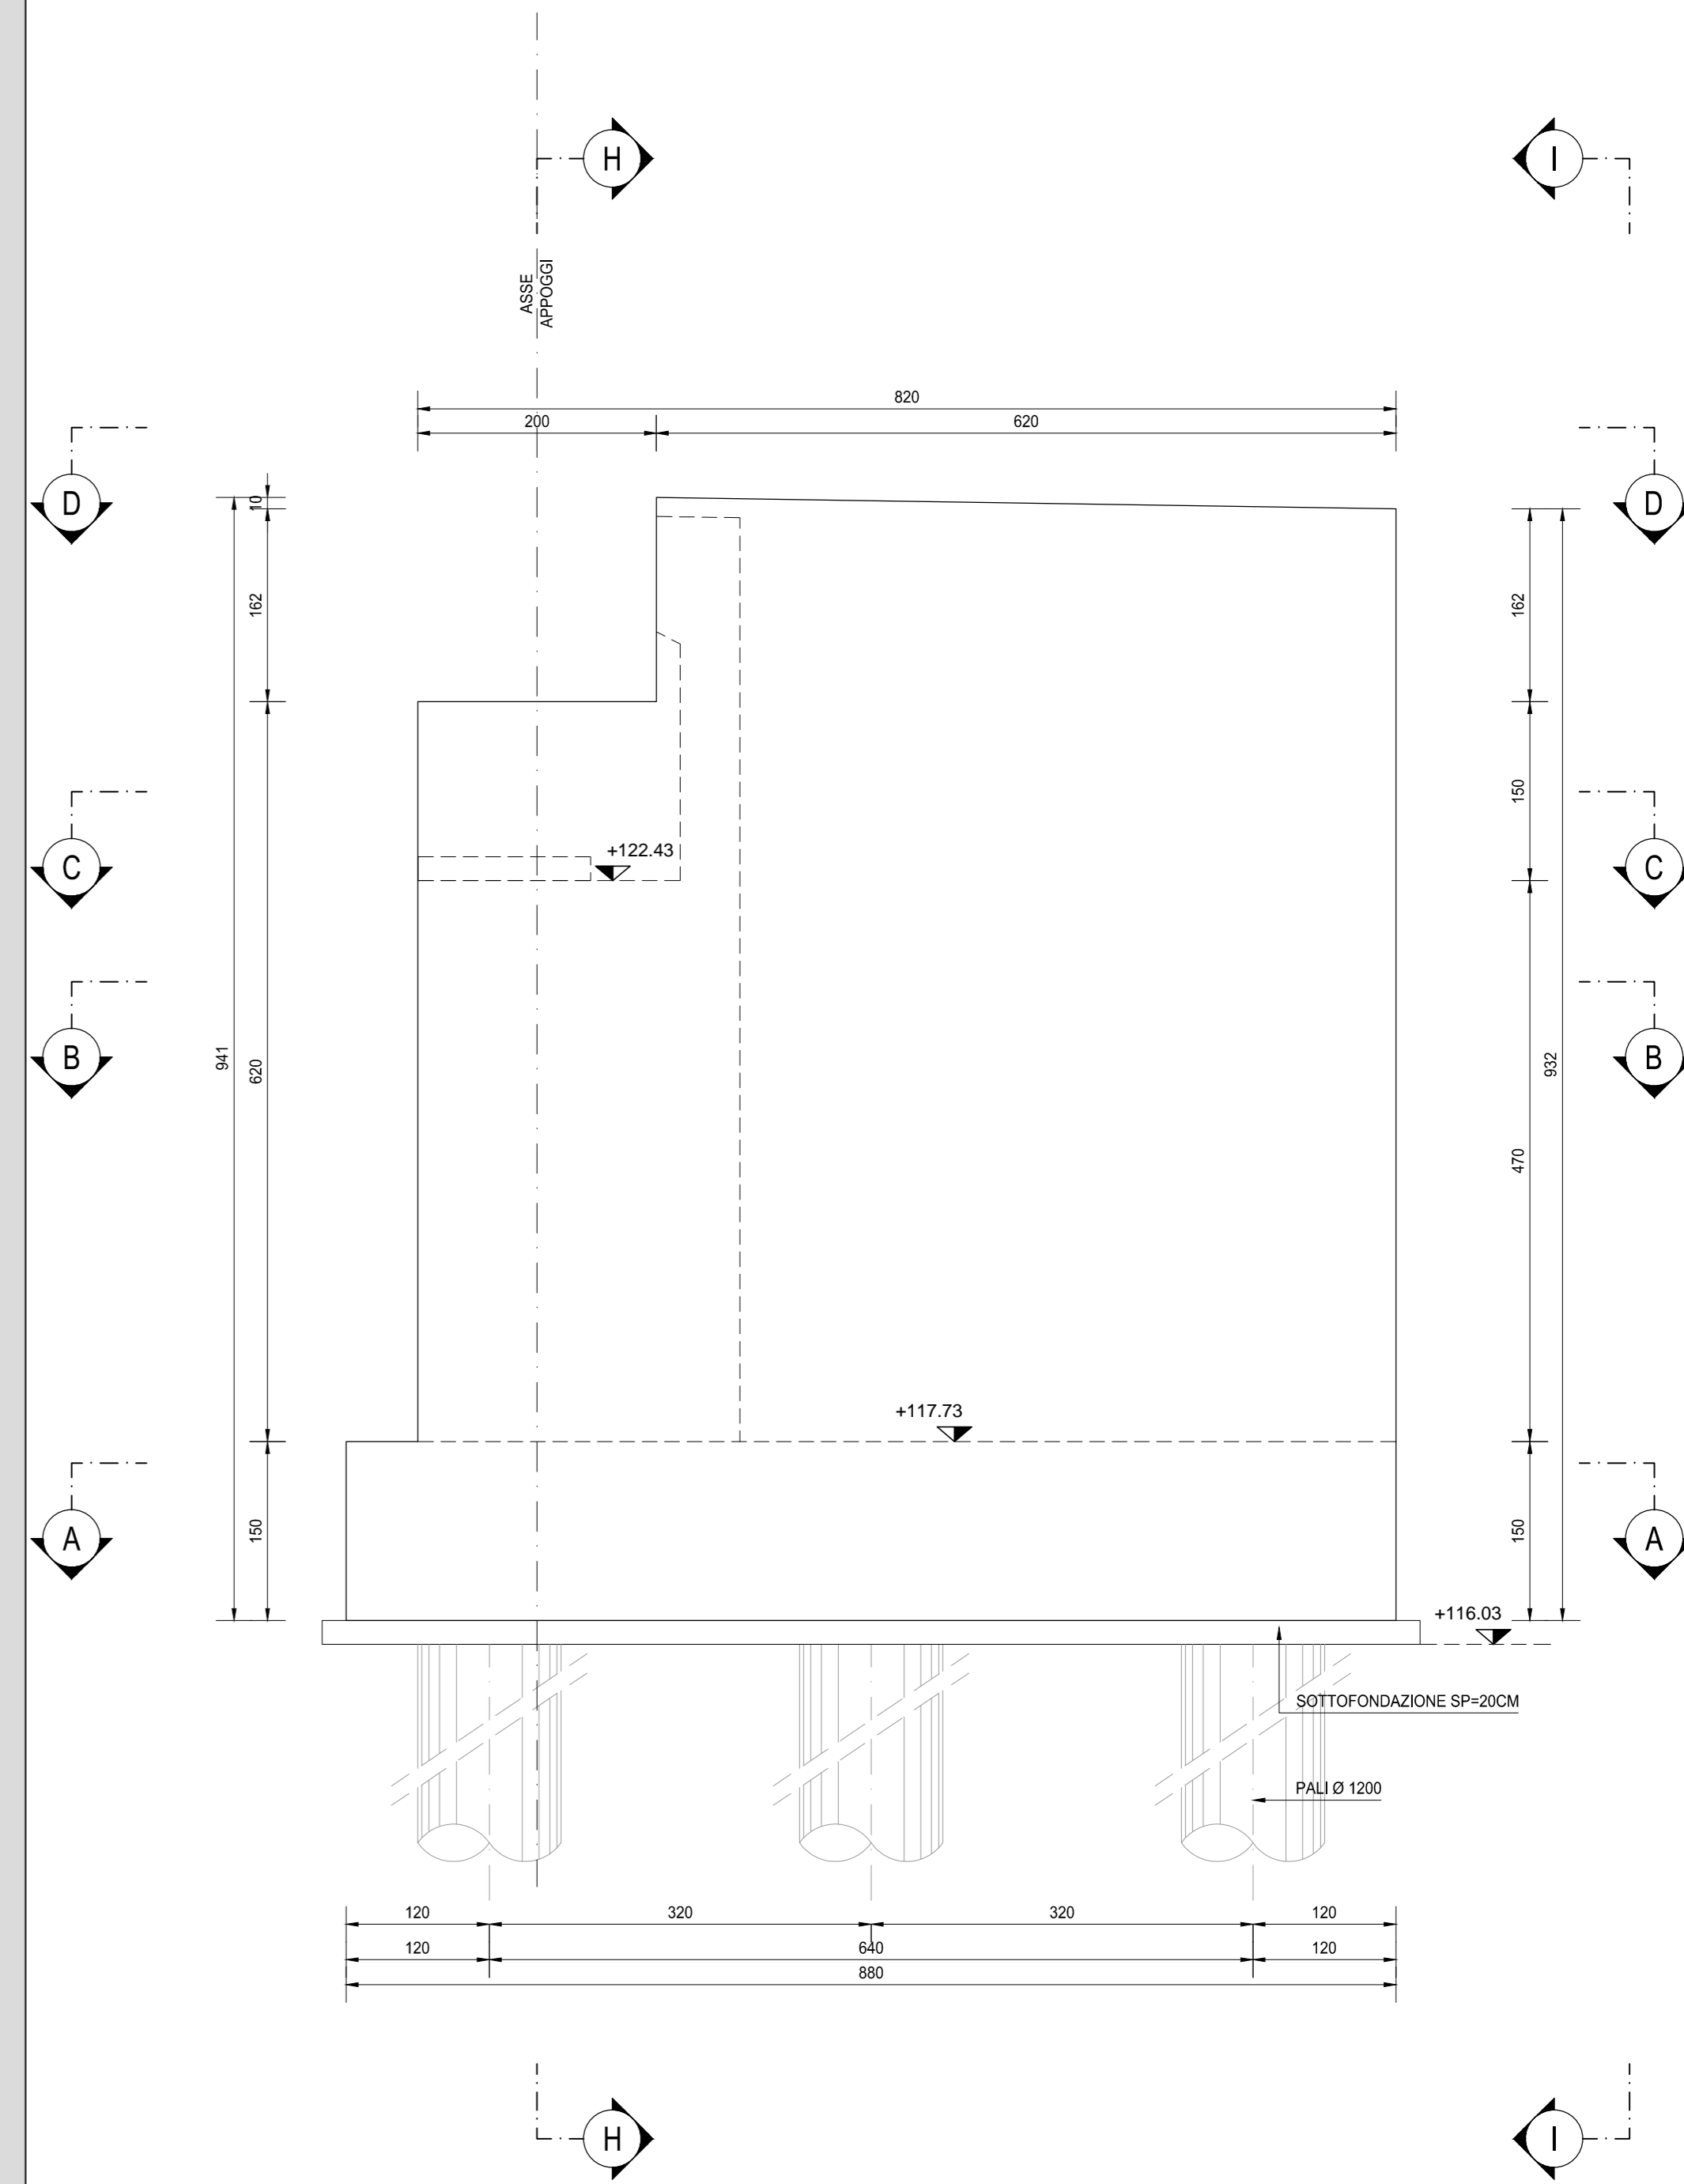

SEZIONE H-H
SCALA 1:50

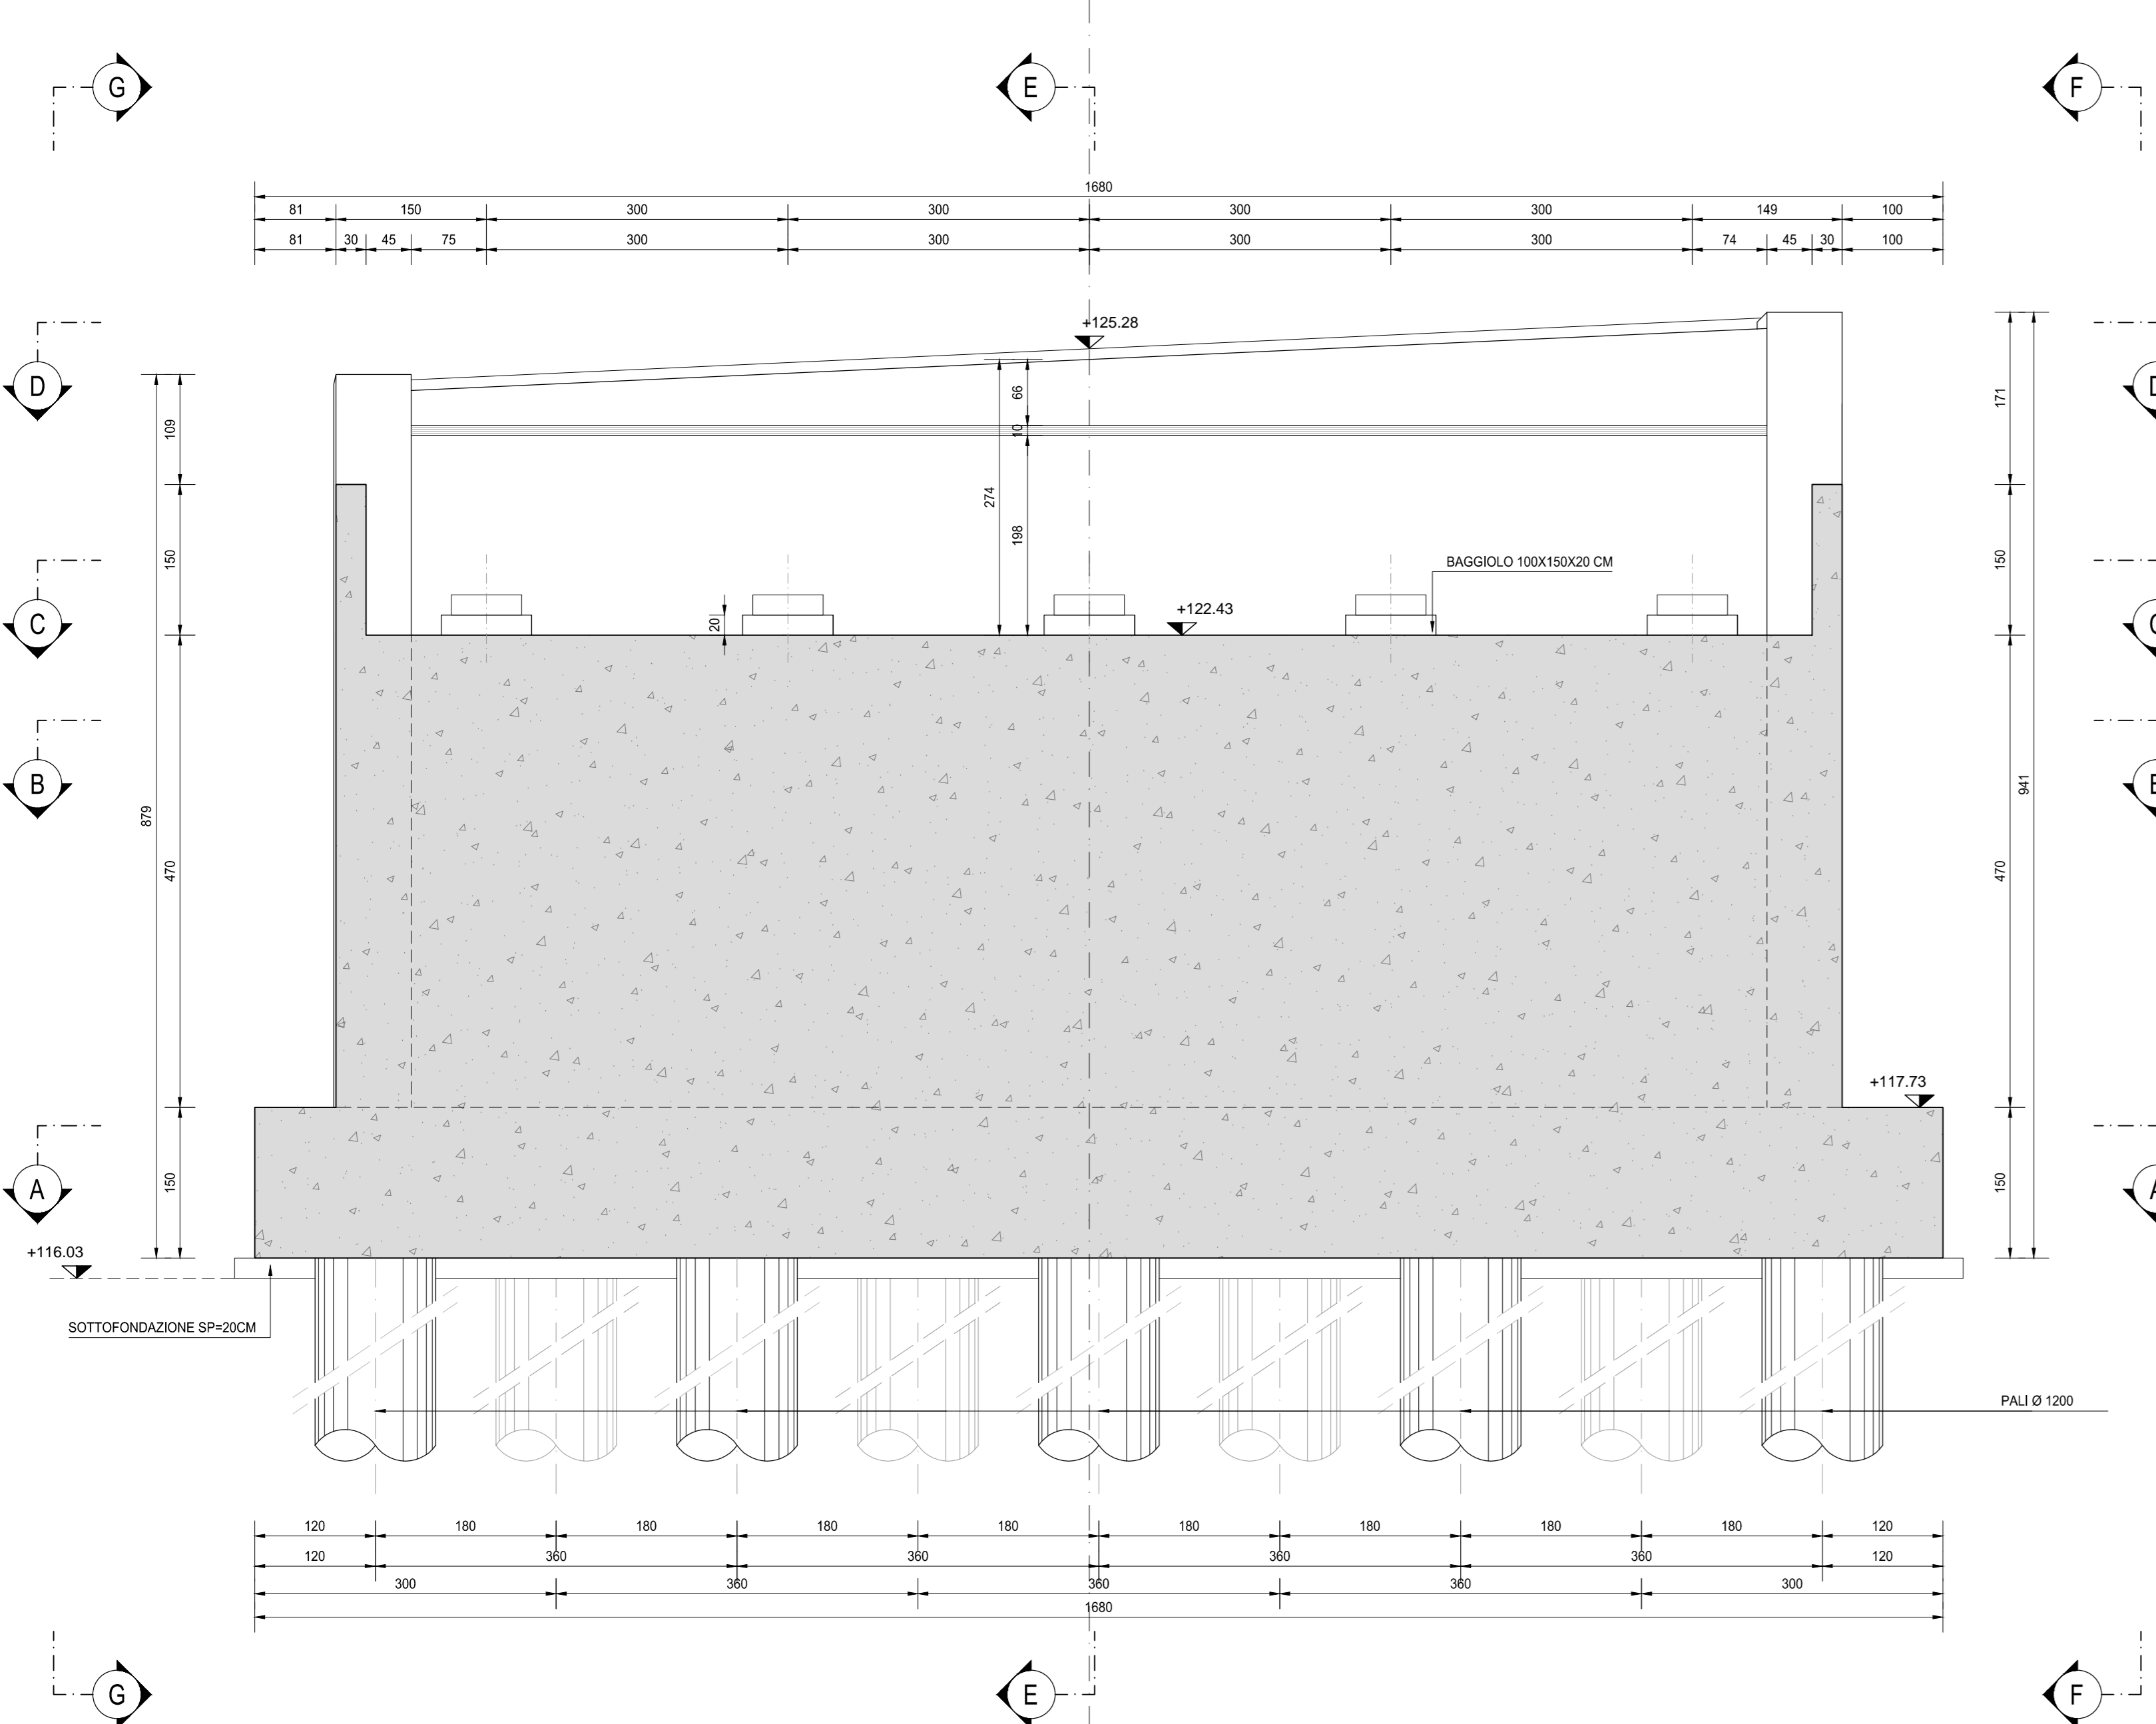

VISTA I-I
SCALA 1:50

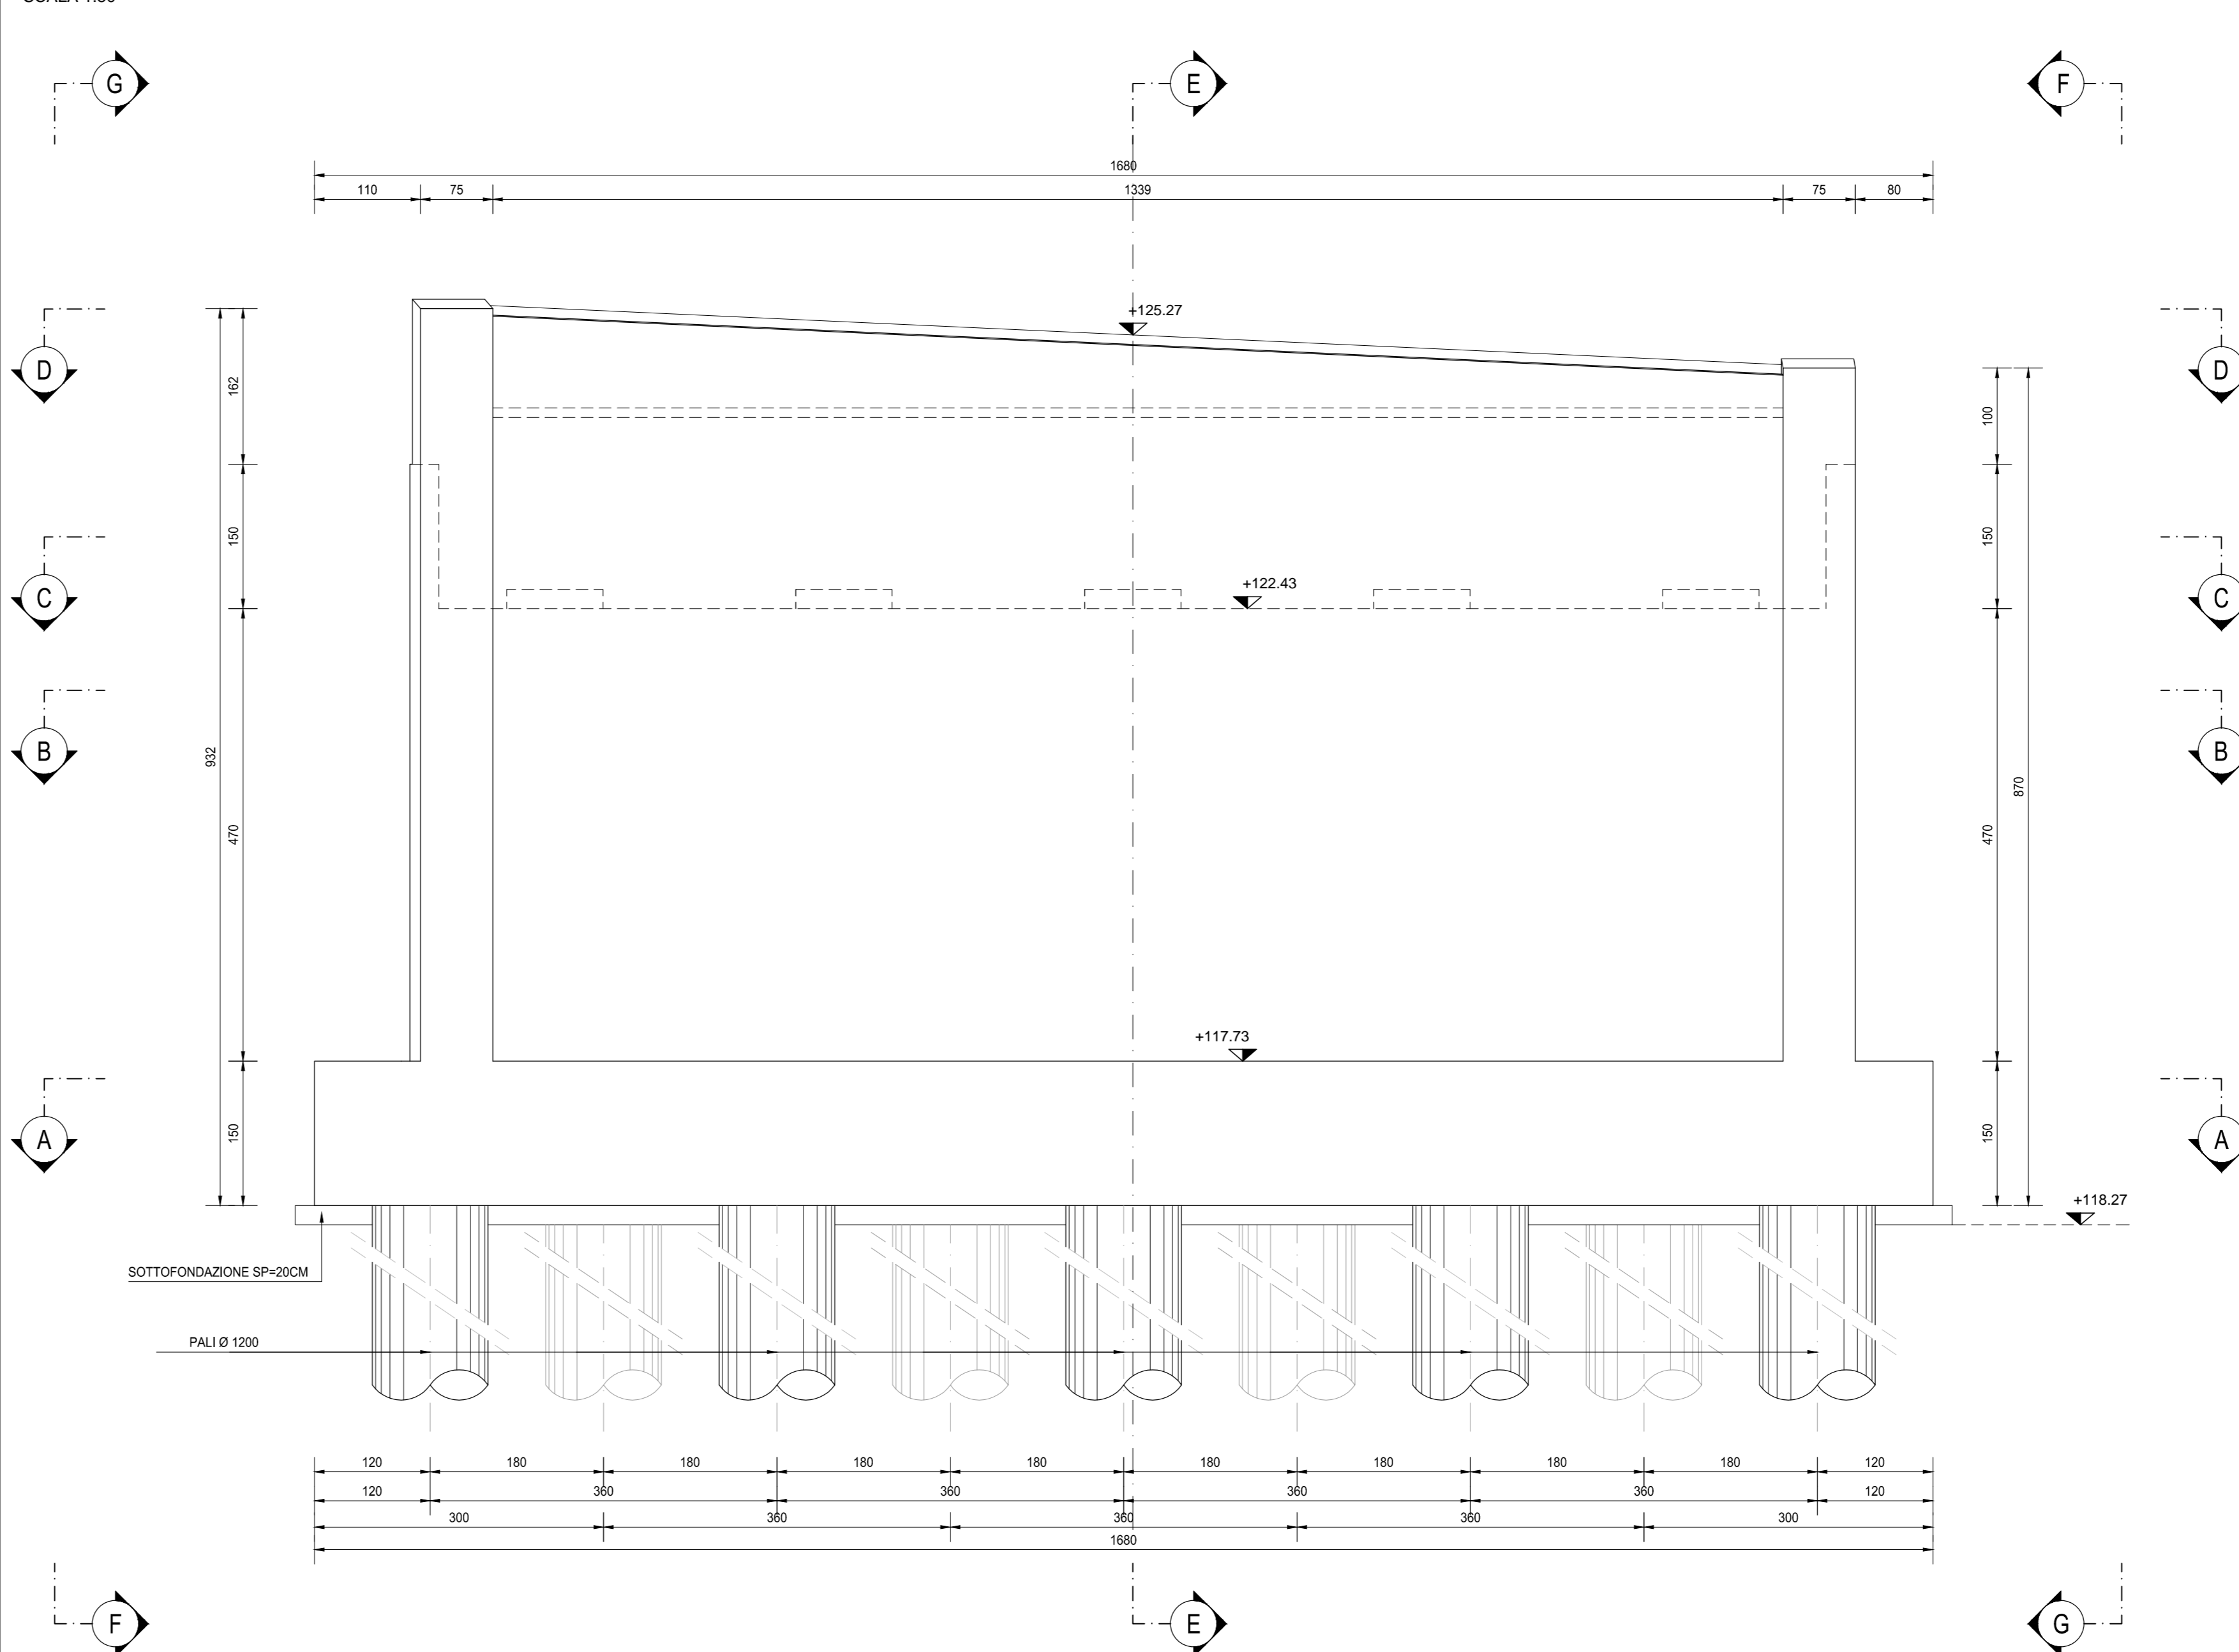

RICHIAMI AD ALTRI ELABORATI
PER LA DEFINIZIONE DELLE CARATTERISTICHE DEI MATERIALI **HQ01 - P00V104STRD101**

ANAS S.p.A.
Direzione Progettazione e Realizzazione Lavori

LAVORI DI COLLEGAMENTO TRA LA S.S.11 A MAGENTA E LA TANGENZIALE OVEST DI MILANO
VARIANTE DI ABBIATEGRASSO E ADEGUAMENTO IN SEDE DEL TRATTO ABBIATEGRASSO-VIGEVANO FINO AL PONTE SUL FIUME TICINO
1° STRALCIO DA MAGENTA A VIGEVANO - TRATTA C

PROGETTO ESECUTIVO

STUDIO CORONA Ing. Valerio Bassi Ing. Marco Saverio	UNING Prof. Ing. Luigi Montepesi	GA&M Prof. Ing. Luigi Montepesi	SETAC Prof. Ing. Luigi Montepesi	ARKE Prof. Ing. Luigi Montepesi	DOTT. GIORGIO GALLO Dott. Giancarlo Cicirello
--	--	---	--	---	---

HQ17
H - PROGETTO STRUTTURALE OPERE PRINCIPALI
HQ - VI04 - VIADOTTO N.04 - SVINCOLO N.10
CARPENTERIA SPALLA - TAVOLA 02 DI 02

CODICE PROGETTO LO203	NUMERO FILE E 1801	REVISIONE B	SCALA 1:50
C	EMISSIONE A SEGUITO DI RAPPORTO INTERMEDIO DI VERIFICA ITCF-C18001-01-ATF-0A-0001	GUGLIO 2019	ARCH. MAURO SASSO ING. GAETANO RANERI ING. VALERIO BAIETTI
A	EMISSIONE	DICEMBRE 2018	ARCH. MAURO SASSO ING. GAETANO RANERI ING. VALERIO BAIETTI
REV.	DESCRIZIONE	DATA	REDDITO VERIFICATO APPROVATO