



SEZIONE TIPO CON INSERIMENTO MURO
SCALA 1:50

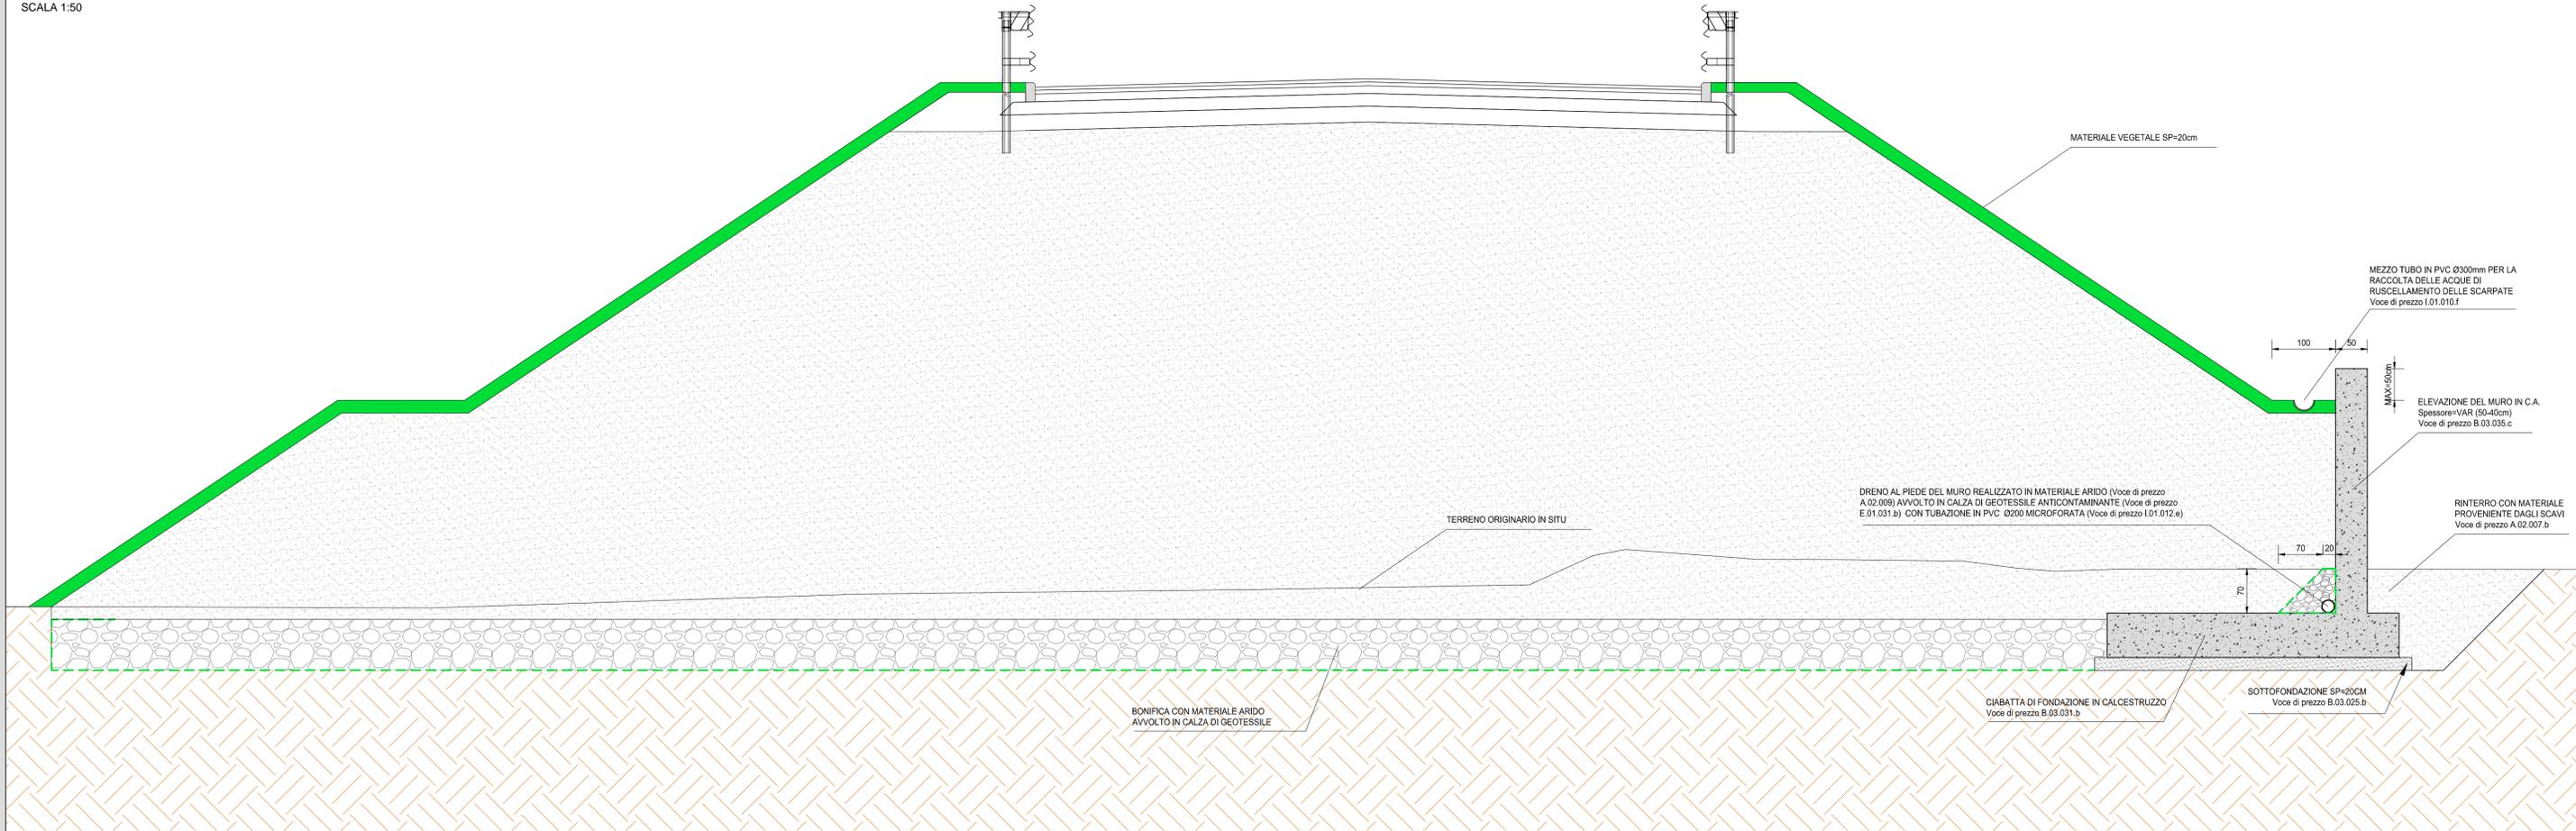

INQUADRAMENTO DELL'OPERA
SCALA 1:2.000

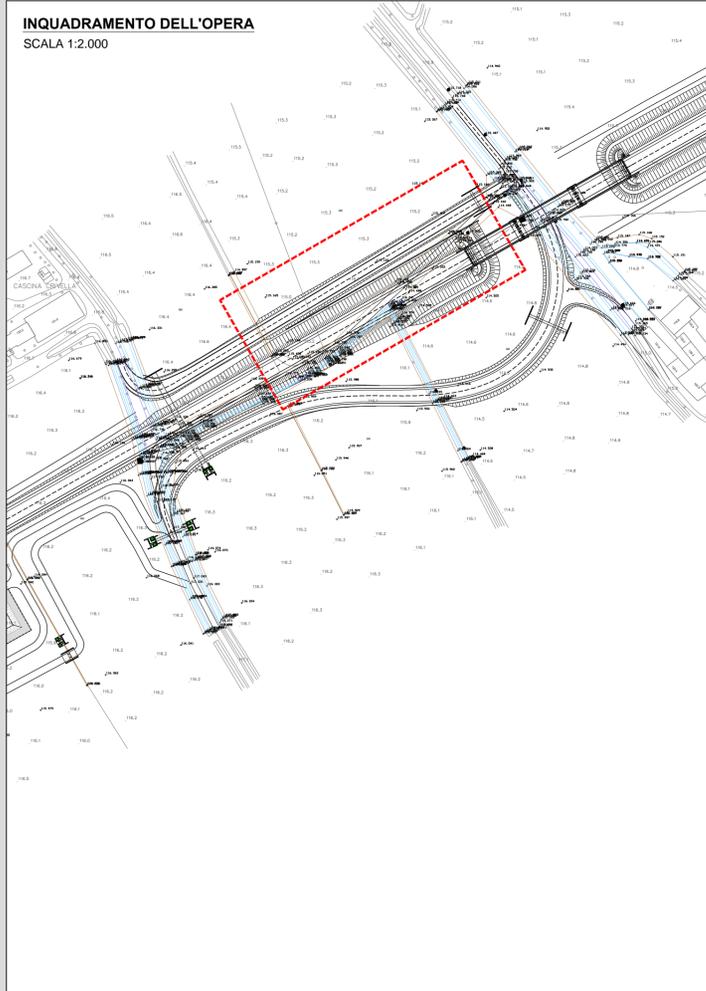

RICHIAMI AD ALTRI ELABORATI

PER LA DEFINIZIONE DELLE CARATTERISTICHE DEI MATERIALI **T00OS00STRDI01**

NOTE

TUTTE LE MISURE, SALVO CONTRARIA INDICAZIONE, SONO ESPRESSE IN CM



LAVORI DI COLLEGAMENTO TRA LA S.S.11 A MAGENTA E LA TANGENZIALE OVEST DI MILANO
VARIANTE DI ABBIEATEGRASSO E ADEGUAMENTO IN SEDE DEL TRATTO ABBIEATEGRASSO-VIGEVANO FINO AL PONTE SUL FIUME TICINO
1° STRALCIO DA MAGENTA A VIGEVANO - TRATTA C

PROGETTO ESECUTIVO

STUDIO CORONA Ing. Renato Vaira Cof. Ing. 2/1 Tomo e Province N° 488/90	UNING Società specializzata GA&M Prof. Ing. Matteo Ranieri Cof. Ing. 2/1 Bari e provincia N° 1137	ING. RENATO DEL PRETE Ing. Renato Del Prete Cof. Ing. 2/1 Bari e provincia N° 9073	SETAC Società a partecipazione Trasporti Ambiente Costruzioni Prof. Ing. Luigi Montersisi Cof. Ing. 2/1 Bari e provincia N° 1171	ECOPLAN Arch. Nicoletta Fratini Cof. Arch. 2/1 Tomo e provincia N° 8431	ARKE INGEGNERIA S.p.A. Ing. Gioacchino Angarano Cof. Ing. 2/1 Bari e provincia N° 820	GC E&O Engineering & Consulting S.r.l. Ing. Gabriele Inocenti Cof. Ing. 2/1 Bari e provincia N° 42102	DOTT. GEOL. DANILLO GALLO Cof. Geol. 2/1 Bari e provincia N° 610
VISTO: IL RESPONSABILE DEL PROCEDIMENTO Ing. Giuseppe Danilo MALGERI	INTEGRATORE DELLE PRESTAZIONI SPECIALISTICHE Ing. Valerio BAJETTI	GEOLOGO Prof. Ing. Geol. Luigi MONTERSISI	IL COORDINATORE DELLA SICUREZZA IN FASE DI PROGETTAZIONE Ing. Gianluca CICIRELLO				

I003
I - PROGETTO STRUTTURALE - MURI DI SOSTEGNO
IO - ELABORATI GENERALI
SEZIONE TIPO OS03

CODICE PROGETTO	NOME FILE	REVISIONE	SCALA:
PROGETTO	I003-P00OS00STRDI02_A.dwg		
PROG. LIV. PROG. N. PROG.			
L0203 E 1801	CODICE ELAB. P00OS00STRDI02	A	1:50
C			
B			
A	EMISSIONE A SEGUITO DI RAPPORTO INTERMEDIO DI VERIFICA ITCF-C186001-14-ATF-RA-00001	FEBBRAIO 2019	ING. GIUSEPPE CRISA
REV.	DESCRIZIONE	DATA	REDATTO VERIFICATO APPROVATO
			ING. GAETANO RANIERI
			ING. VALERIO BAJETTI