



SEZIONE TIPO
SCALA 1:50

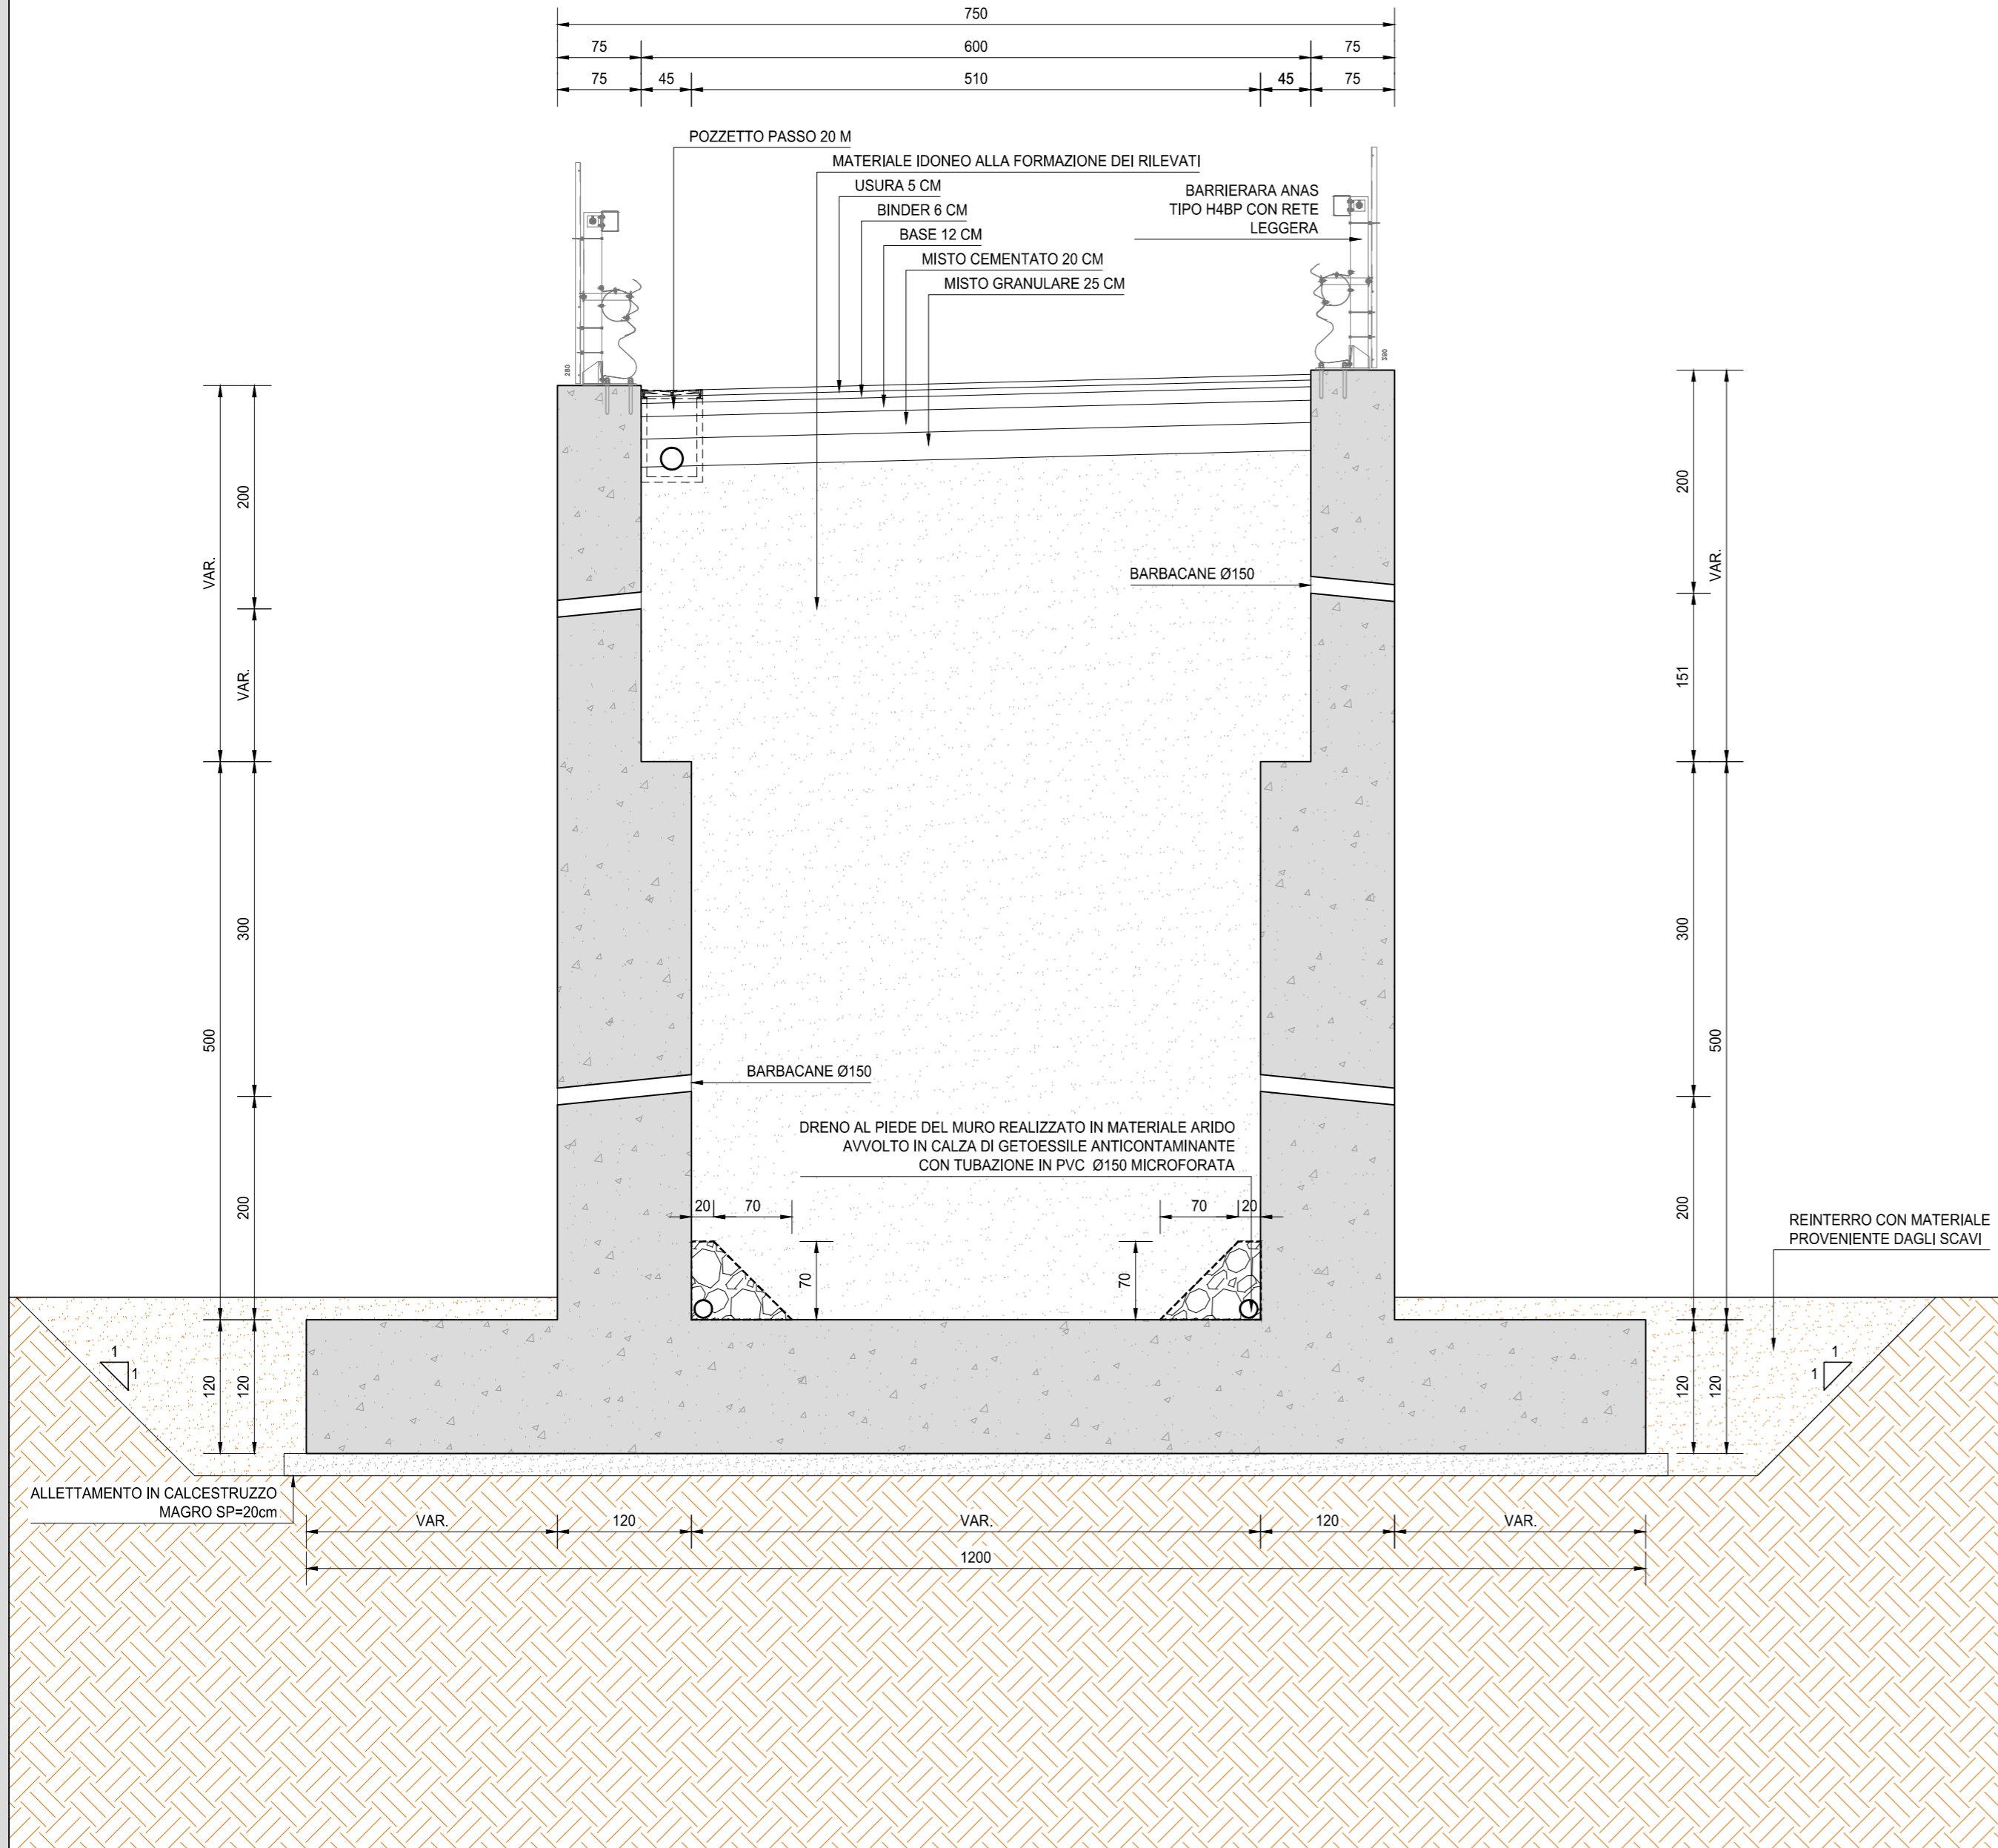

SCHEMA DISPOSIZIONE BARBACANI
SCALA 1:200

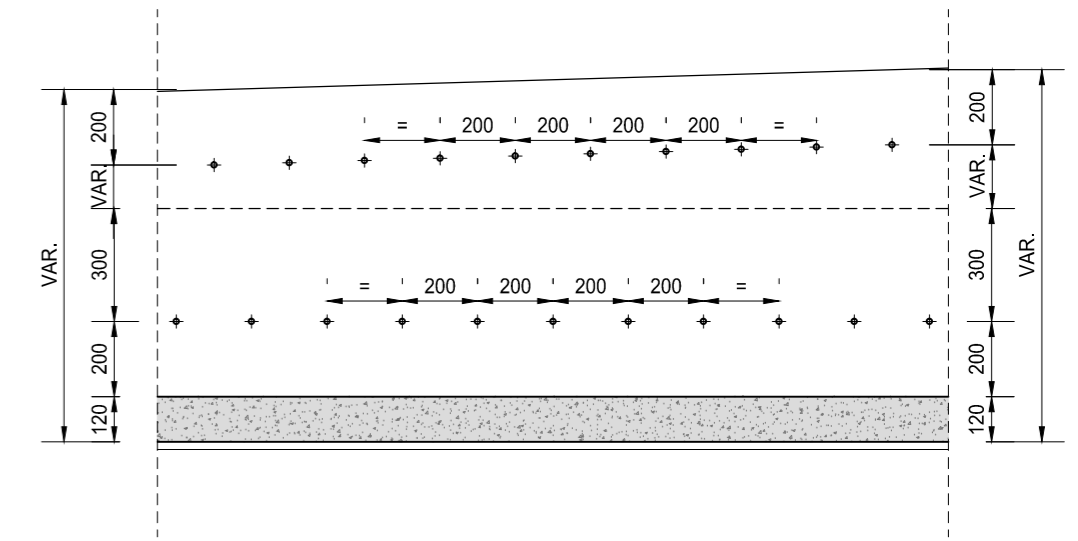

LAVORI DI COLLEGAMENTO TRA LA S.S.11 A MAGENTA E LA TANGENZIALE OVEST DI MILANO
VARIANTE DI ABBIEATEGRASSO E ADEGUAMENTO IN SEDE DEL TRATTO ABBIEATEGRASSO-VIGEVANO FINO AL PONTE SUL FIUME TICINO
1° STRALCIO DA MAGENTA A VIGEVANO - TRATTA C

PROGETTO ESECUTIVO

| | | | | |
|---|--|---|---|---|
| STUDIO CORONA Ing. Renato Vaira Ordine degli Ingg. di Torino e Provincia n° 4663 W | INGENIERIA del Territorio s.r.l. Ing. Valerio Bajetti Ordine degli Ingg. di Bari e provincia n° 420511 | ING. RENATO DEL PRETE Ing. Renato Del Prete Ordine degli Arch. di Bari e provincia n° 5073 | ECOPLAN Arch. Nicoletta Frattini Ordine degli Arch. di Torino e provincia n° 344933 | EG E&G Engineering & Graphics S.r.l. Ing. Gabriele Inceochi Ordine degli Ingg. di Roma e provincia n° A-12102 |
| UNING Società designata: GA&M Prof. Ing. Matteo Ranieri Ordine degli Ingg. di Bari e provincia n° 1137 | SETAC s.r.l. Servizi di Ingegneria, Trasporti, Ambiente, Costruzioni Prof. Ing. Luigi Monterisi Ordine degli Ingg. di Bari e provincia n° 1771 | ARKE' INGEGNERIA s.r.l. Ingegneria, Architettura, Urbanistica, Geologia Ing. Gioacchino Angarano Ordine degli Ingg. di Bari e provincia n° 5970 | DOTT. GEOL. DANILO GALLO Dott. Geol. Danilo Gallo Ordine dei Geologi della Regione Puglia n° 588 | |
| VISTO: IL RESPONSABILE DEL PROCEDIMENTO Dott. Ing. Giuseppe Danilo MALGERI | INTEGRATORE DELLE PRESTAZIONI SPECIALISTICHE Ing. Valerio BAJETTI | GEOLOGO Prof. Ing. Geol. Luigi MONTERISI | IL COORDINATORE DELLA SICUREZZA IN FASE DI PROGETTAZIONE Ing. Gianluca CICIRIELLO | |

1005

I - PROGETTO STRUTTURALE - MURI DI SOSTEGNO
10 - ELABORATI GENERALI
SEZIONE TIPO MURI RAMPE

| | | | |
|--|---------------------------|------------------|---------------|
| CODICE PROGETTO | NOME FILE | REVISIONE | SCALA: |
| PROGETTO: LO203 LIV. PROG.: E N. PROG.: 1801 | 1005-P00OS00STRDI04_A.dwg | A | VARIE |
| CODICE ELAB. | ELAB. | REVISIONE | SCALA: |
| P00OS00STRDI04 | | A | VARIE |

| | | | | | |
|-------------|---|---------------|-------------------|----------------------|----------------------|
| REV. | DESCRIZIONE | DATA | REDATTO | VERIFICATO | APPROVATO |
| A | EMISSIONE A SEGUITO DI RAPPORTO INTERMEDIO DI VERIFICA ITCF-C186001-14-ATF-RA-00001 | FEBBRAIO 2019 | ARCH. MAURO SASSO | ING. GAETANO RANIERI | ING. VALERIO BAJETTI |