




SEZIONE A-A
SCALA 1:200

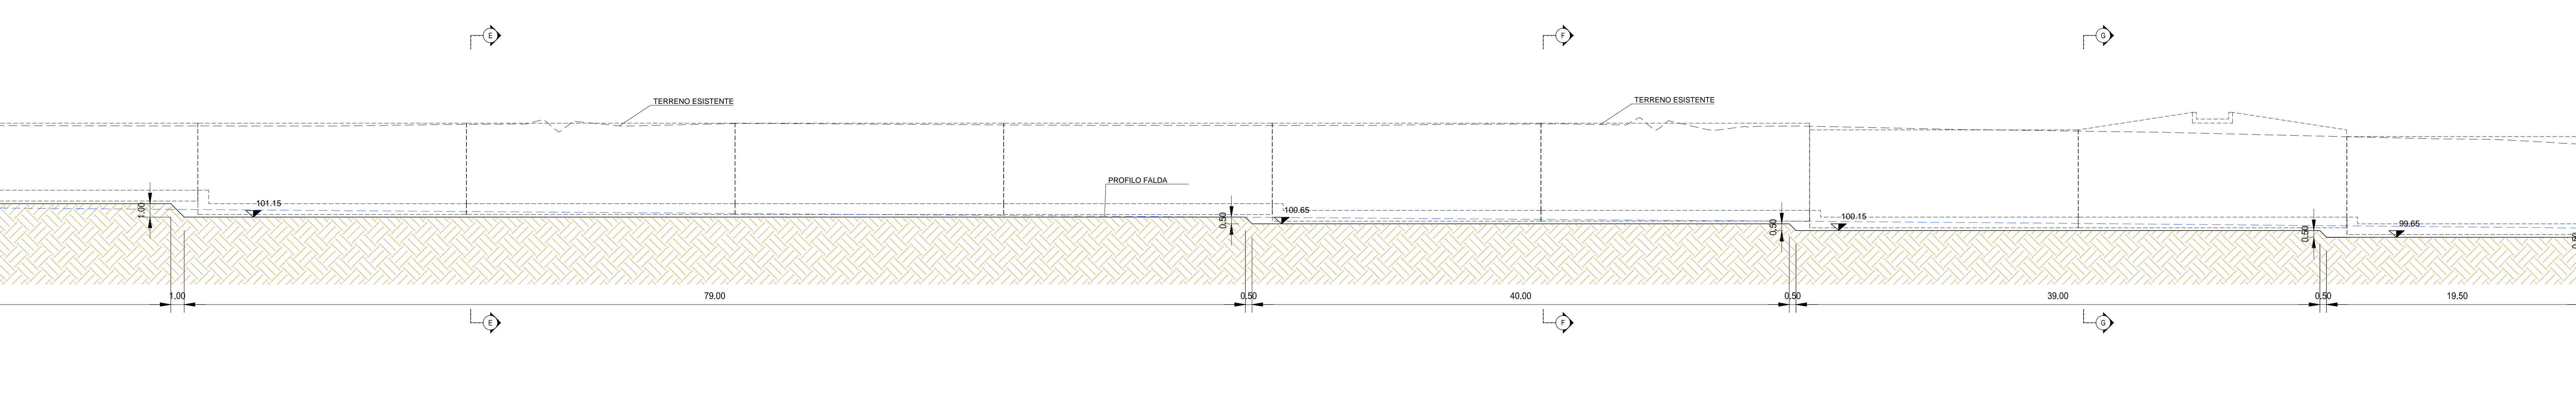

SEZIONE E-E
SCALA 1:100

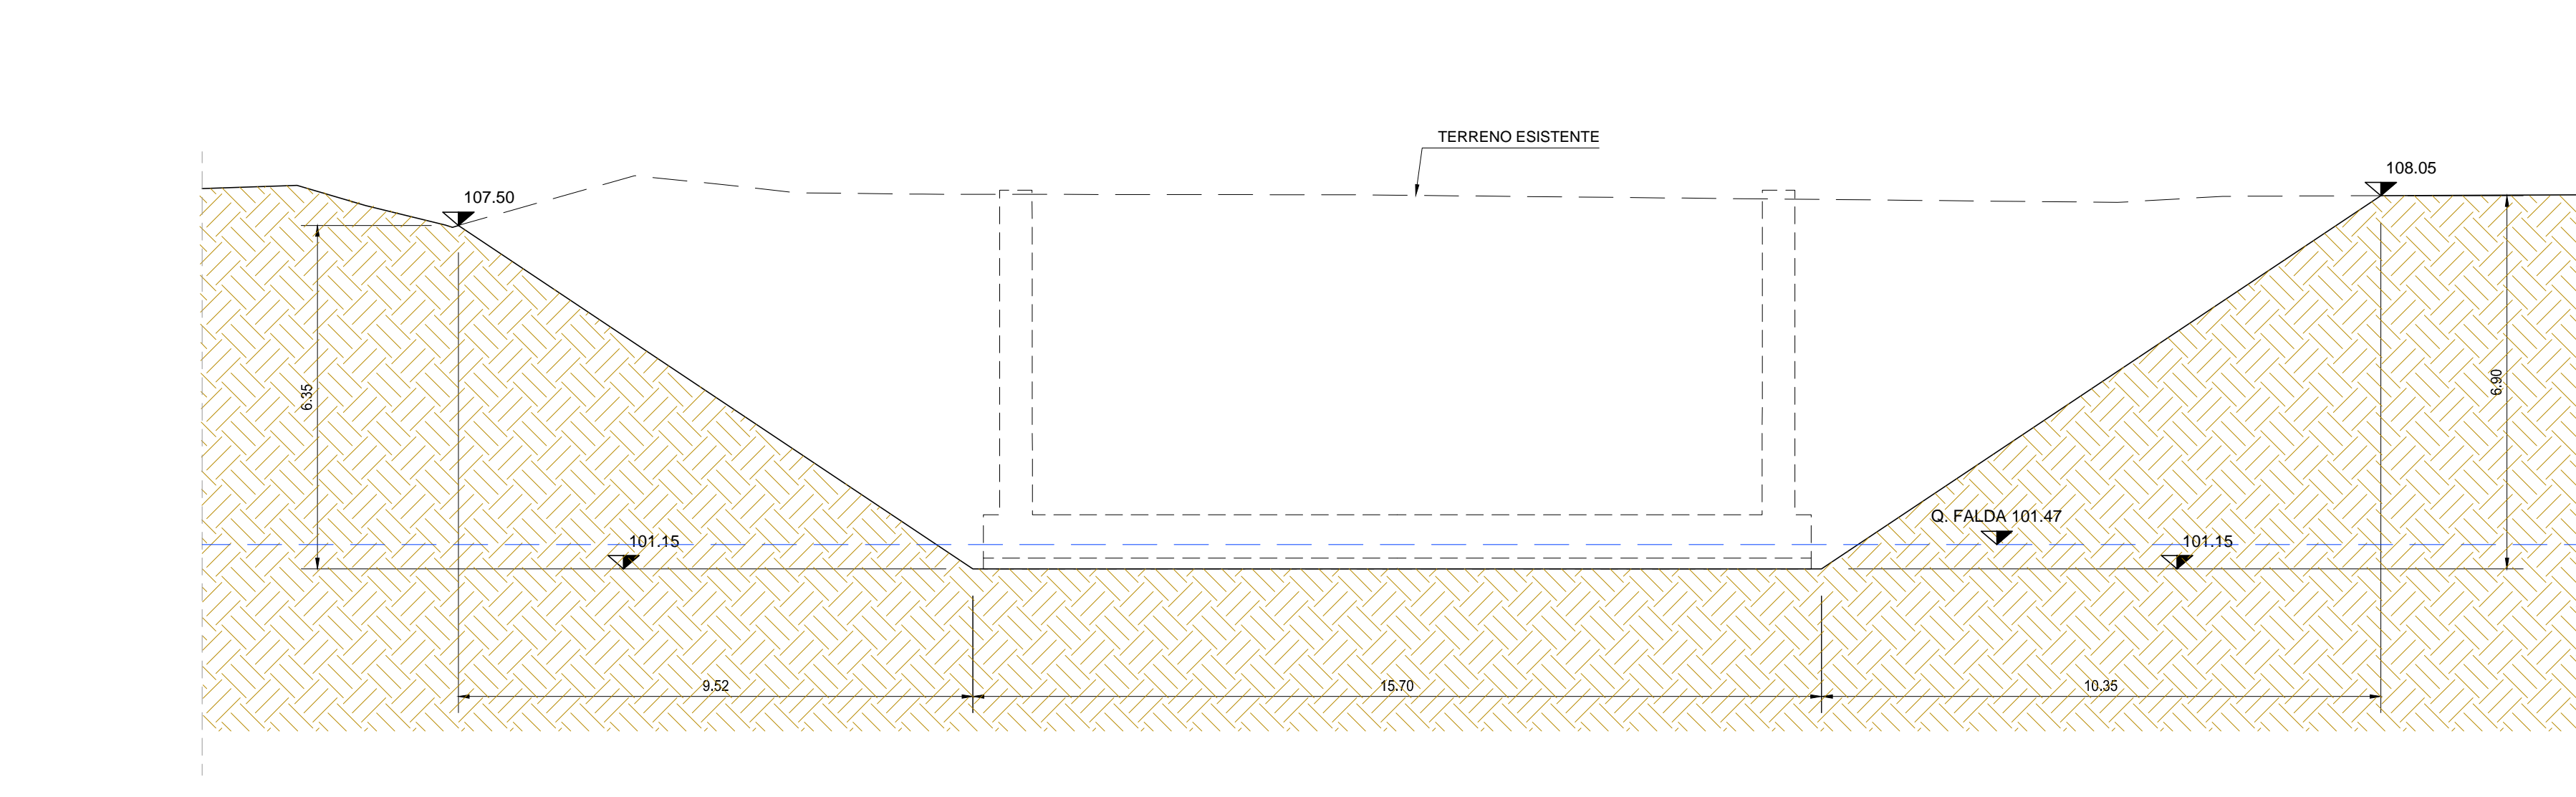

SEZIONE F-F
SCALA 1:100

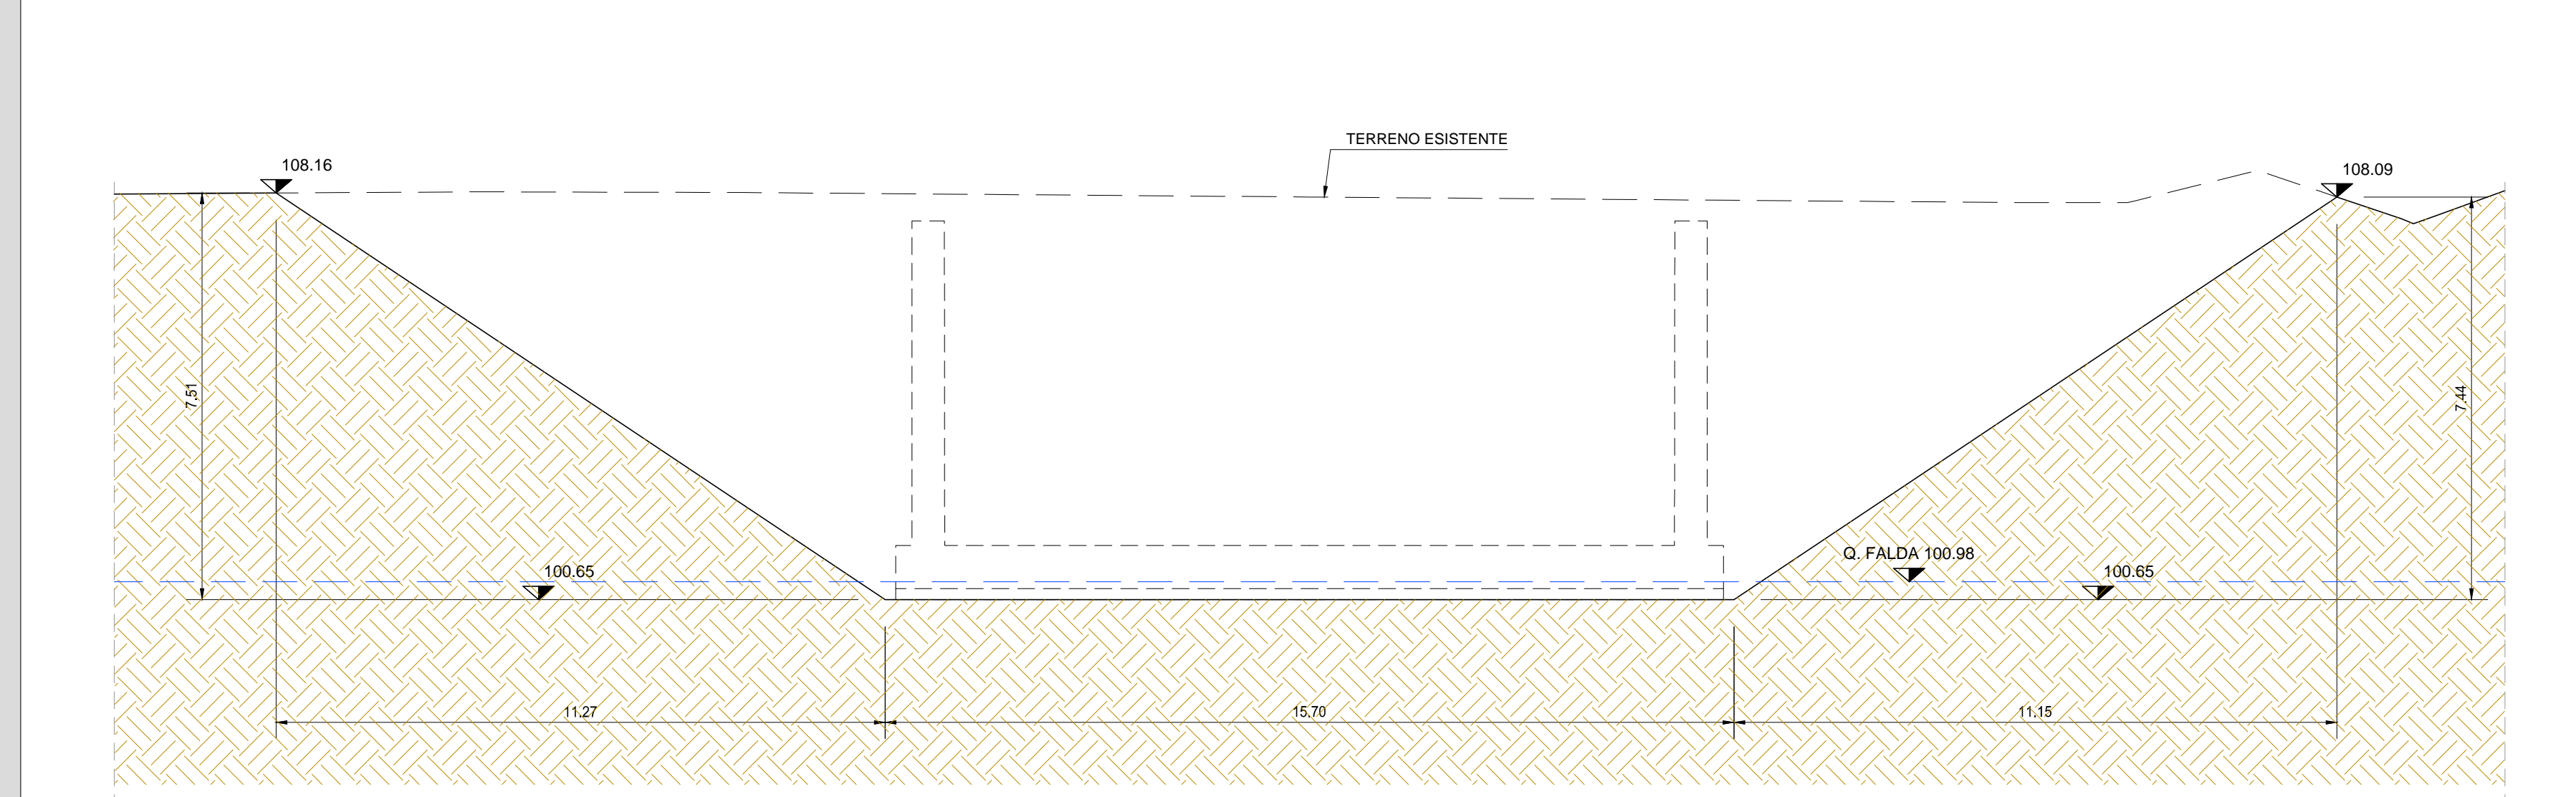

SEZIONE G-G
SCALA 1:100

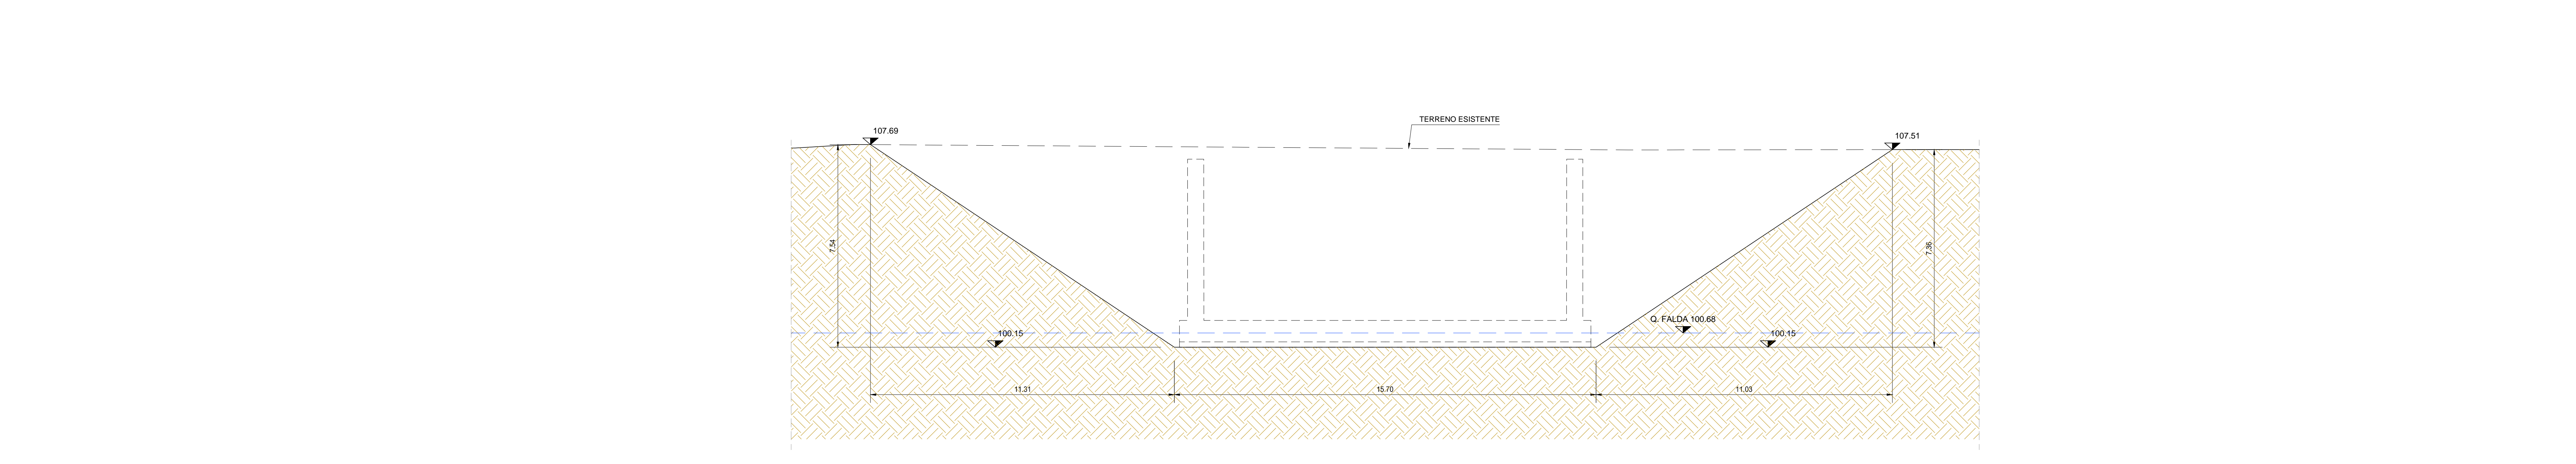


TABELLA MOVIMENTI MATERIA

	SCAVO (mc)	RINTERRO (mc)
CONCIO 1	1777.82	466.90
CONCIO 2	1857.10	609.10
CONCIO 3	2179.10	762.50
CONCIO 4	2231.66	787.60
CONCIO 5	2564.58	967.60
CONCIO 6	2859.20	1127.70
CONCIO 7	2847.86	1122.50
CONCIO 8	3186.58	1319.90
CONCIO 9	3554.32	1532.70
CONCIO 10	3593.44	1546.40
CONCIO 11	3584.50	1539.60
CONCIO 12	3744.98	1642.50
CONCIO 13	3971.54	1779.50
CONCIO 14	4117.54	1849.60
CONCIO 15	4098.02	1837.10
CONCIO 16	4015.28	1804.90
CONCIO 17	3965.26	1776.70
CONCIO 18	3461.10	1485.90
CONCIO 19	2703.36	1054.50
CONCIO 20	2225.18	789.80
CONCIO 21	2207.80	633.80
TOTALE	64746.22	26436.80

RICHIAMI AD ALTRI ELABORATI
PER LA DEFINIZIONE DELLE CARATTERISTICHE DEI MATERIALI T00S00STRDI01

ANAS S.p.A.
Direzione Progettazione e Realizzazione Lavori

LAVORI DI COLLEGAMENTO TRA LA S.S.11 A MAGENTA E LA TANGENZIALE OVEST DI MILANO
VARIANTE DI ABBIATEGRASSO E ADEGUAMENTO IN SEDE DEL TRATTO ABBIATEGRASSO-VIGEVANO FINO AL PONTE SUL FIUME TICINO
1° STRALCIO DA MAGENTA A VIGEVANO - TRATTA C

PROGETTO ESECUTIVO

STUDIO CORONA	ING. RENATO DEL PRATE	ECOPLAN	GC
ING. VALERIO BAIETTI	ING. GIANFRANCO RANIERI	ING. GAETANO RANIERI	ING. VALENTINO BAIETTI
ING. RENATO DEL PRATE	ING. GIANFRANCO RANIERI	ING. GAETANO RANIERI	ING. VALENTINO BAIETTI
ING. RENATO DEL PRATE	ING. GIANFRANCO RANIERI	ING. GAETANO RANIERI	ING. VALENTINO BAIETTI

IC14
I - PROGETTO STRUTTURALE - MURI DI SOSTEGNO
IC - TRATTA C - OPERA DI SOSTEGNO OS04
PIANTA SCAVI E SEZIONI - TAVOLA 02 DI 03

PROGETTO	LO203	EMISSIONE	E 1801	REVISIONE	B	SCALA	VARIE
DESCRIZIONE	DESCRIZIONE	DATA	REDAITTO	VERIFICATO	APPROVATO		