




SEZIONE A-A - 1/2
SCALA 1:100

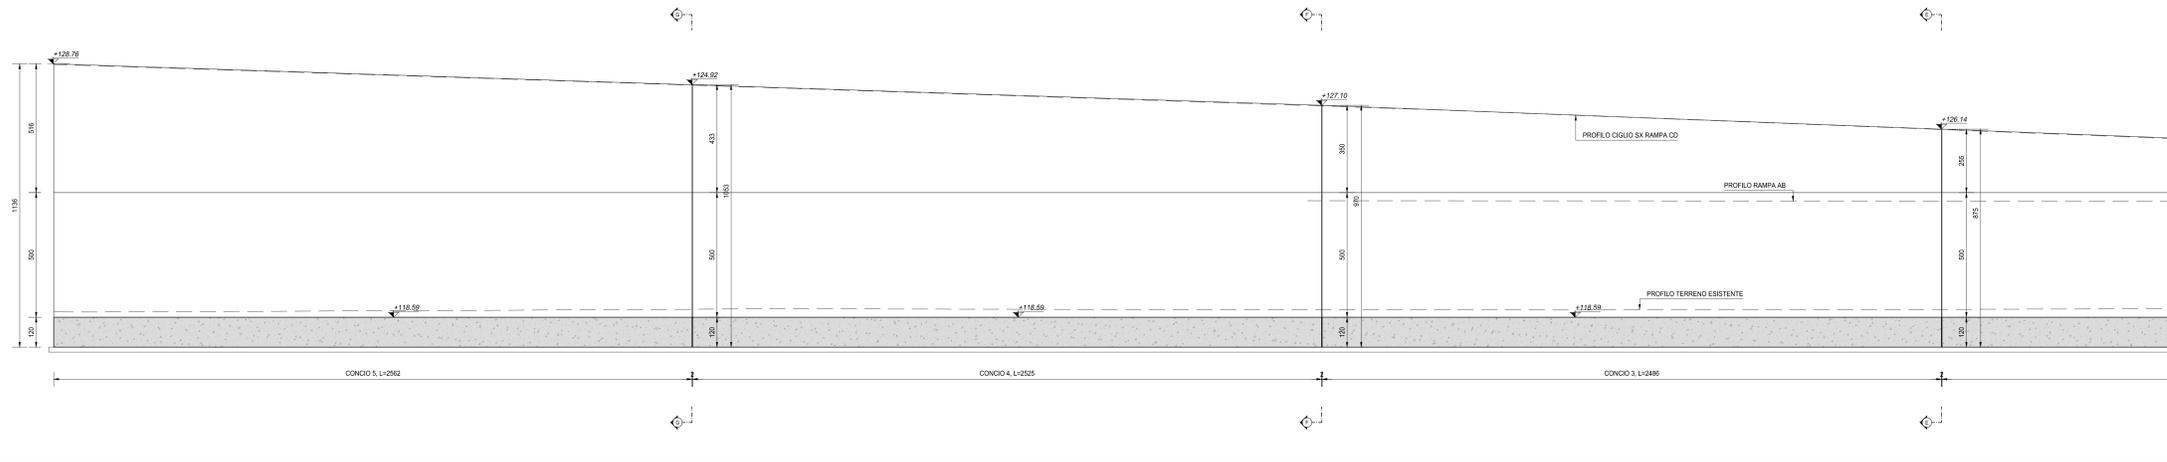



SEZIONE A-A - 2/2
SCALA 1:100

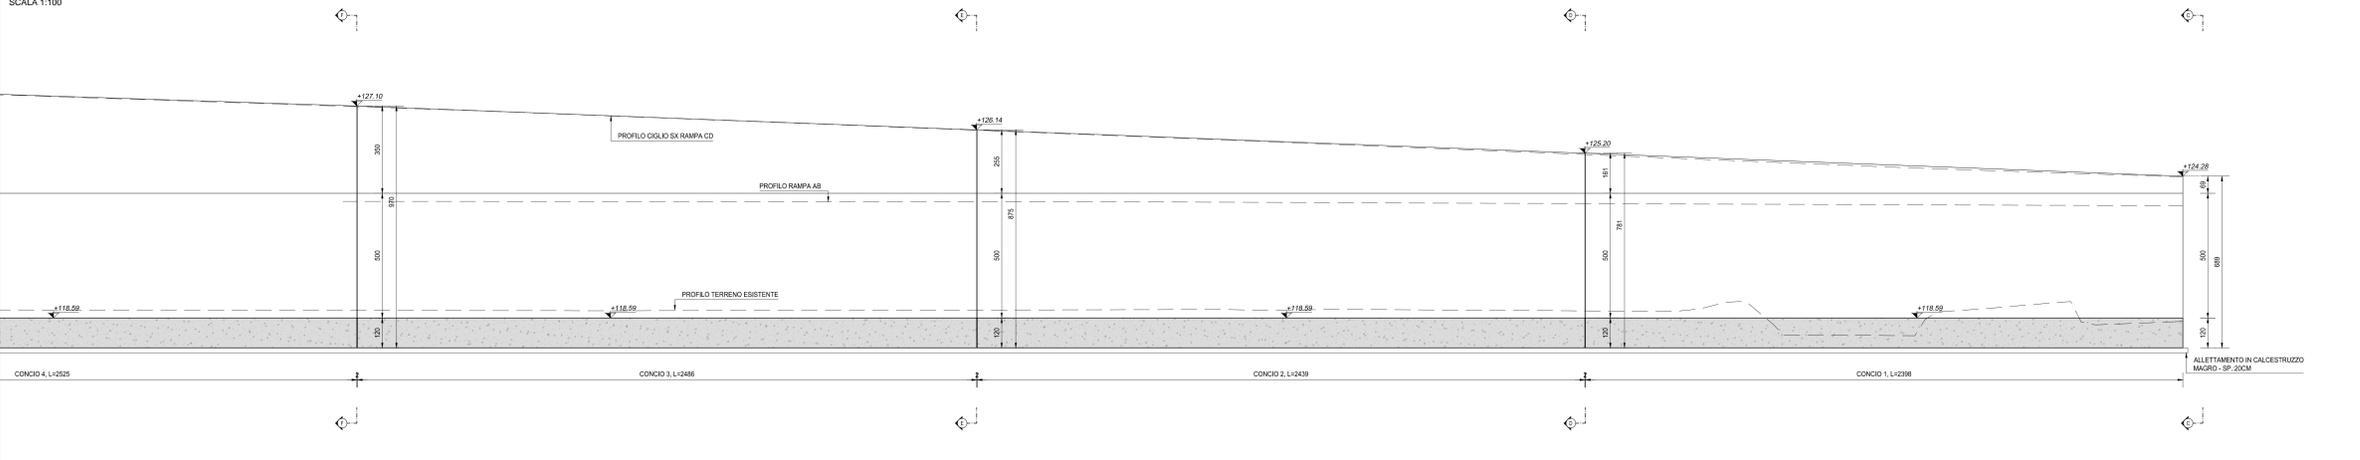

SEZIONE B-B - 1/2
SCALA 1:100

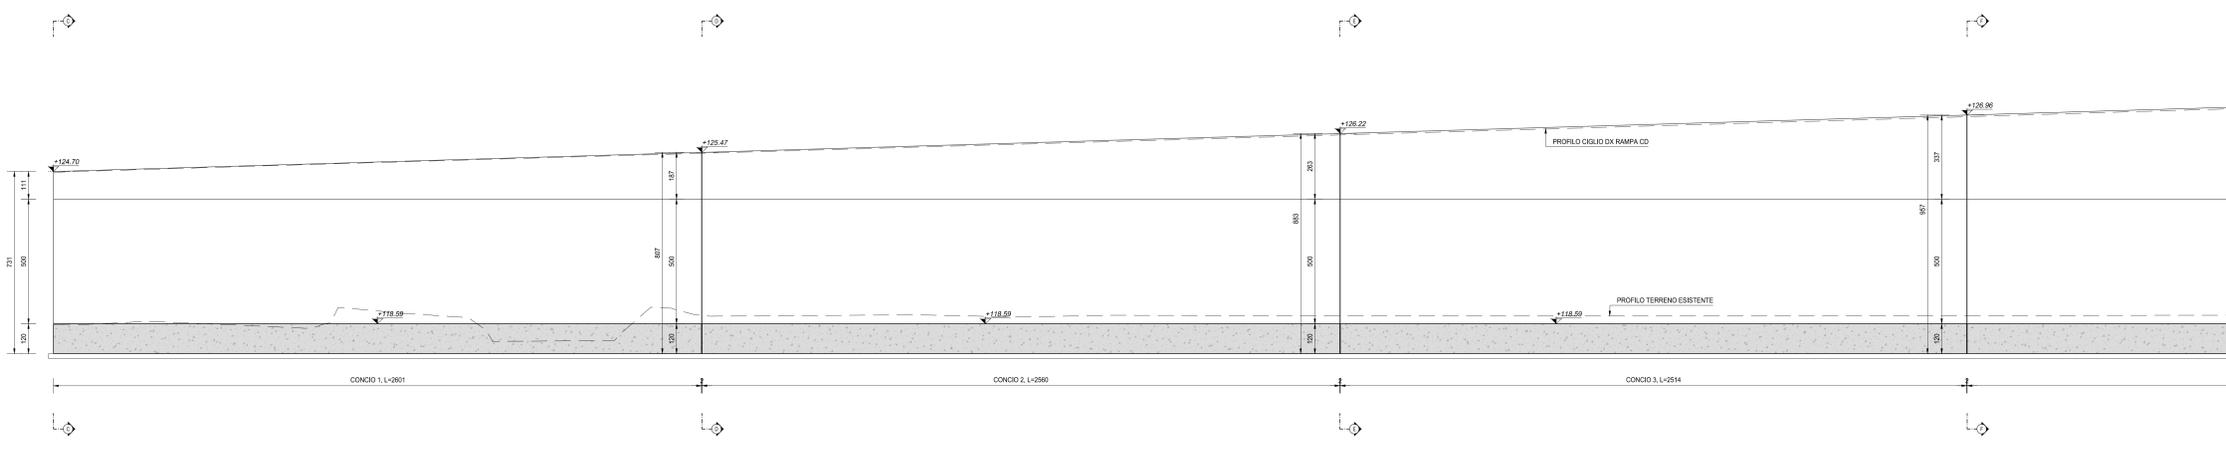

SEZIONE B-B - 2/2
SCALA 1:100

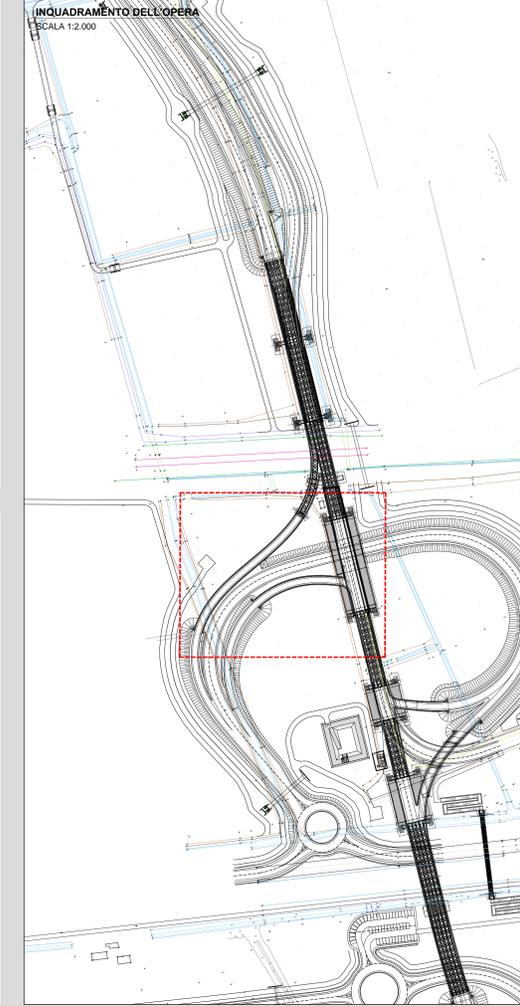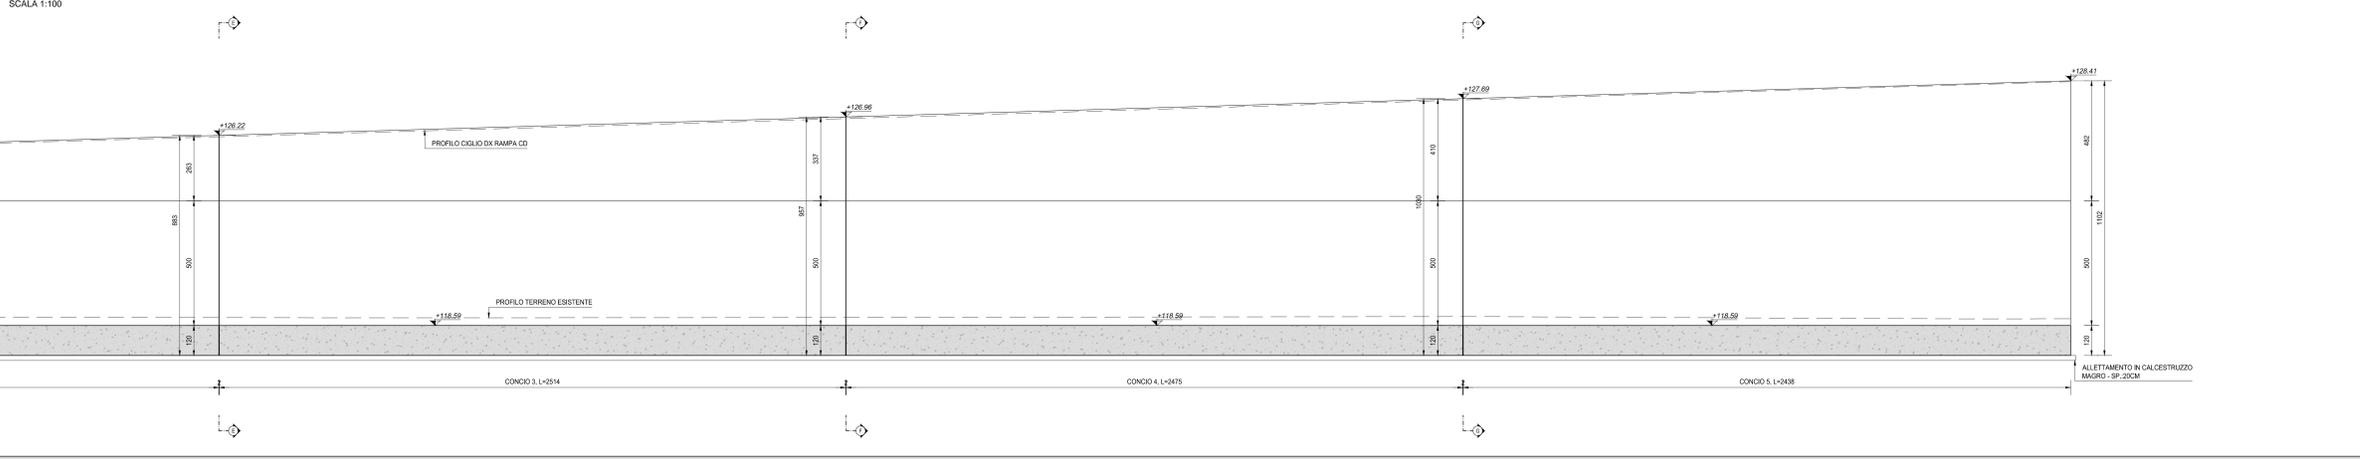

RICHIAMI AD ALTRI ELABORATI
PER LA DEFINIZIONE DELLE CARATTERISTICHE DEI MATERIALI **T00S00STRSC01**

NOTE
TUTTE LE MISURE, SALVO CONTRARIA INDICAZIONE, SONO ESPRESSE IN CM

ANAS S.p.A.
Direzione Progettazione e Realizzazione Lavori

LAVORI DI COLLEGAMENTO TRA LA S.S.11 A MAGENTA E LA TANGENZIALE OVEST DI MILANO
VARIANTE DI ABBIATEGRASSO E ADEGUAMENTO IN SEDE DEL TRATTO ABBIATEGRASSO-VIGEVANO FINO AL PONTE SUL FIUME TICINO
1° STRALCIO DA MAGENTA A VIGEVANO - TRATTA C

PROGETTO ESECUTIVO

STUDIO CORONA Ing. Gianni Vanni Arch. Roberto Vanni	UNING Ing. Marco Saverio Arch. Roberto Vanni	GA&M Prof. Ing. Luigi Montebelli Arch. Roberto Vanni	SETAC Prof. Ing. Luigi Montebelli Arch. Roberto Vanni	ARKE Ing. Giancarlo Anselmi Arch. Roberto Vanni	DOTI, GOL, RANIERI, SALLIO Dott. Giancarlo Anselmi Arch. Roberto Vanni
VISTO IL RESPONSABILE DEL PROCEDIMENTO <i>Giuseppe Malgeri</i> Dott. Ing. Giuseppe Danilo MALGERI	INTEGRATORE DELLE PRESTAZIONI SPECIALISTICHE <i>Vincenzo Baietti</i> Ing. Vincenzo BAIETTI	GEOLOGO <i>Luigi Montebelli</i> Prof. Ing. Luigi MONTEBELLI	IL COORDINATORE DELLA SICUREZZA IN FASE DI PROGETTAZIONE <i>Giancarlo Copello</i> Ing. Giancarlo COPELLO		

IE06

I - PROGETTO STRUTTURALE - MURI DI SOSTEGNO
IE - TRATTA C - OPERE DI SOSTEGNO OS06
CARPENTERIA CONCI - SEZIONI LONGITUDINALI

CODICE PROGETTO LO203	PROG. N. PROG. E 18101	NOME FILE IE06-PO0S00STRCP01_B.dwg	REVISIONE B	SCALA 1:100
---------------------------------	----------------------------------	---------------------------------------	-----------------------	----------------

C	EMISIONE A SEGUITO DI RAPPORTO INTERMEDIO DI VERIFICA ITCF-C186001-14-ATF-2A-0001	FEBBRAIO 2019	ARCH. MAURO SASSO	ING. GAETANO RANIERI	ING. VALERIO BAIETTI
A	EMISIONE	SETTEMBRE 2018	ING. GIUSEPPE CRESA	ING. GAETANO RANIERI	ING. VALERIO BAIETTI
REV.	DESCRIZIONE	DATA	REDATTO	VERIFICATO	APPROVATO