




SEZIONE C-C
SCALA 1:100

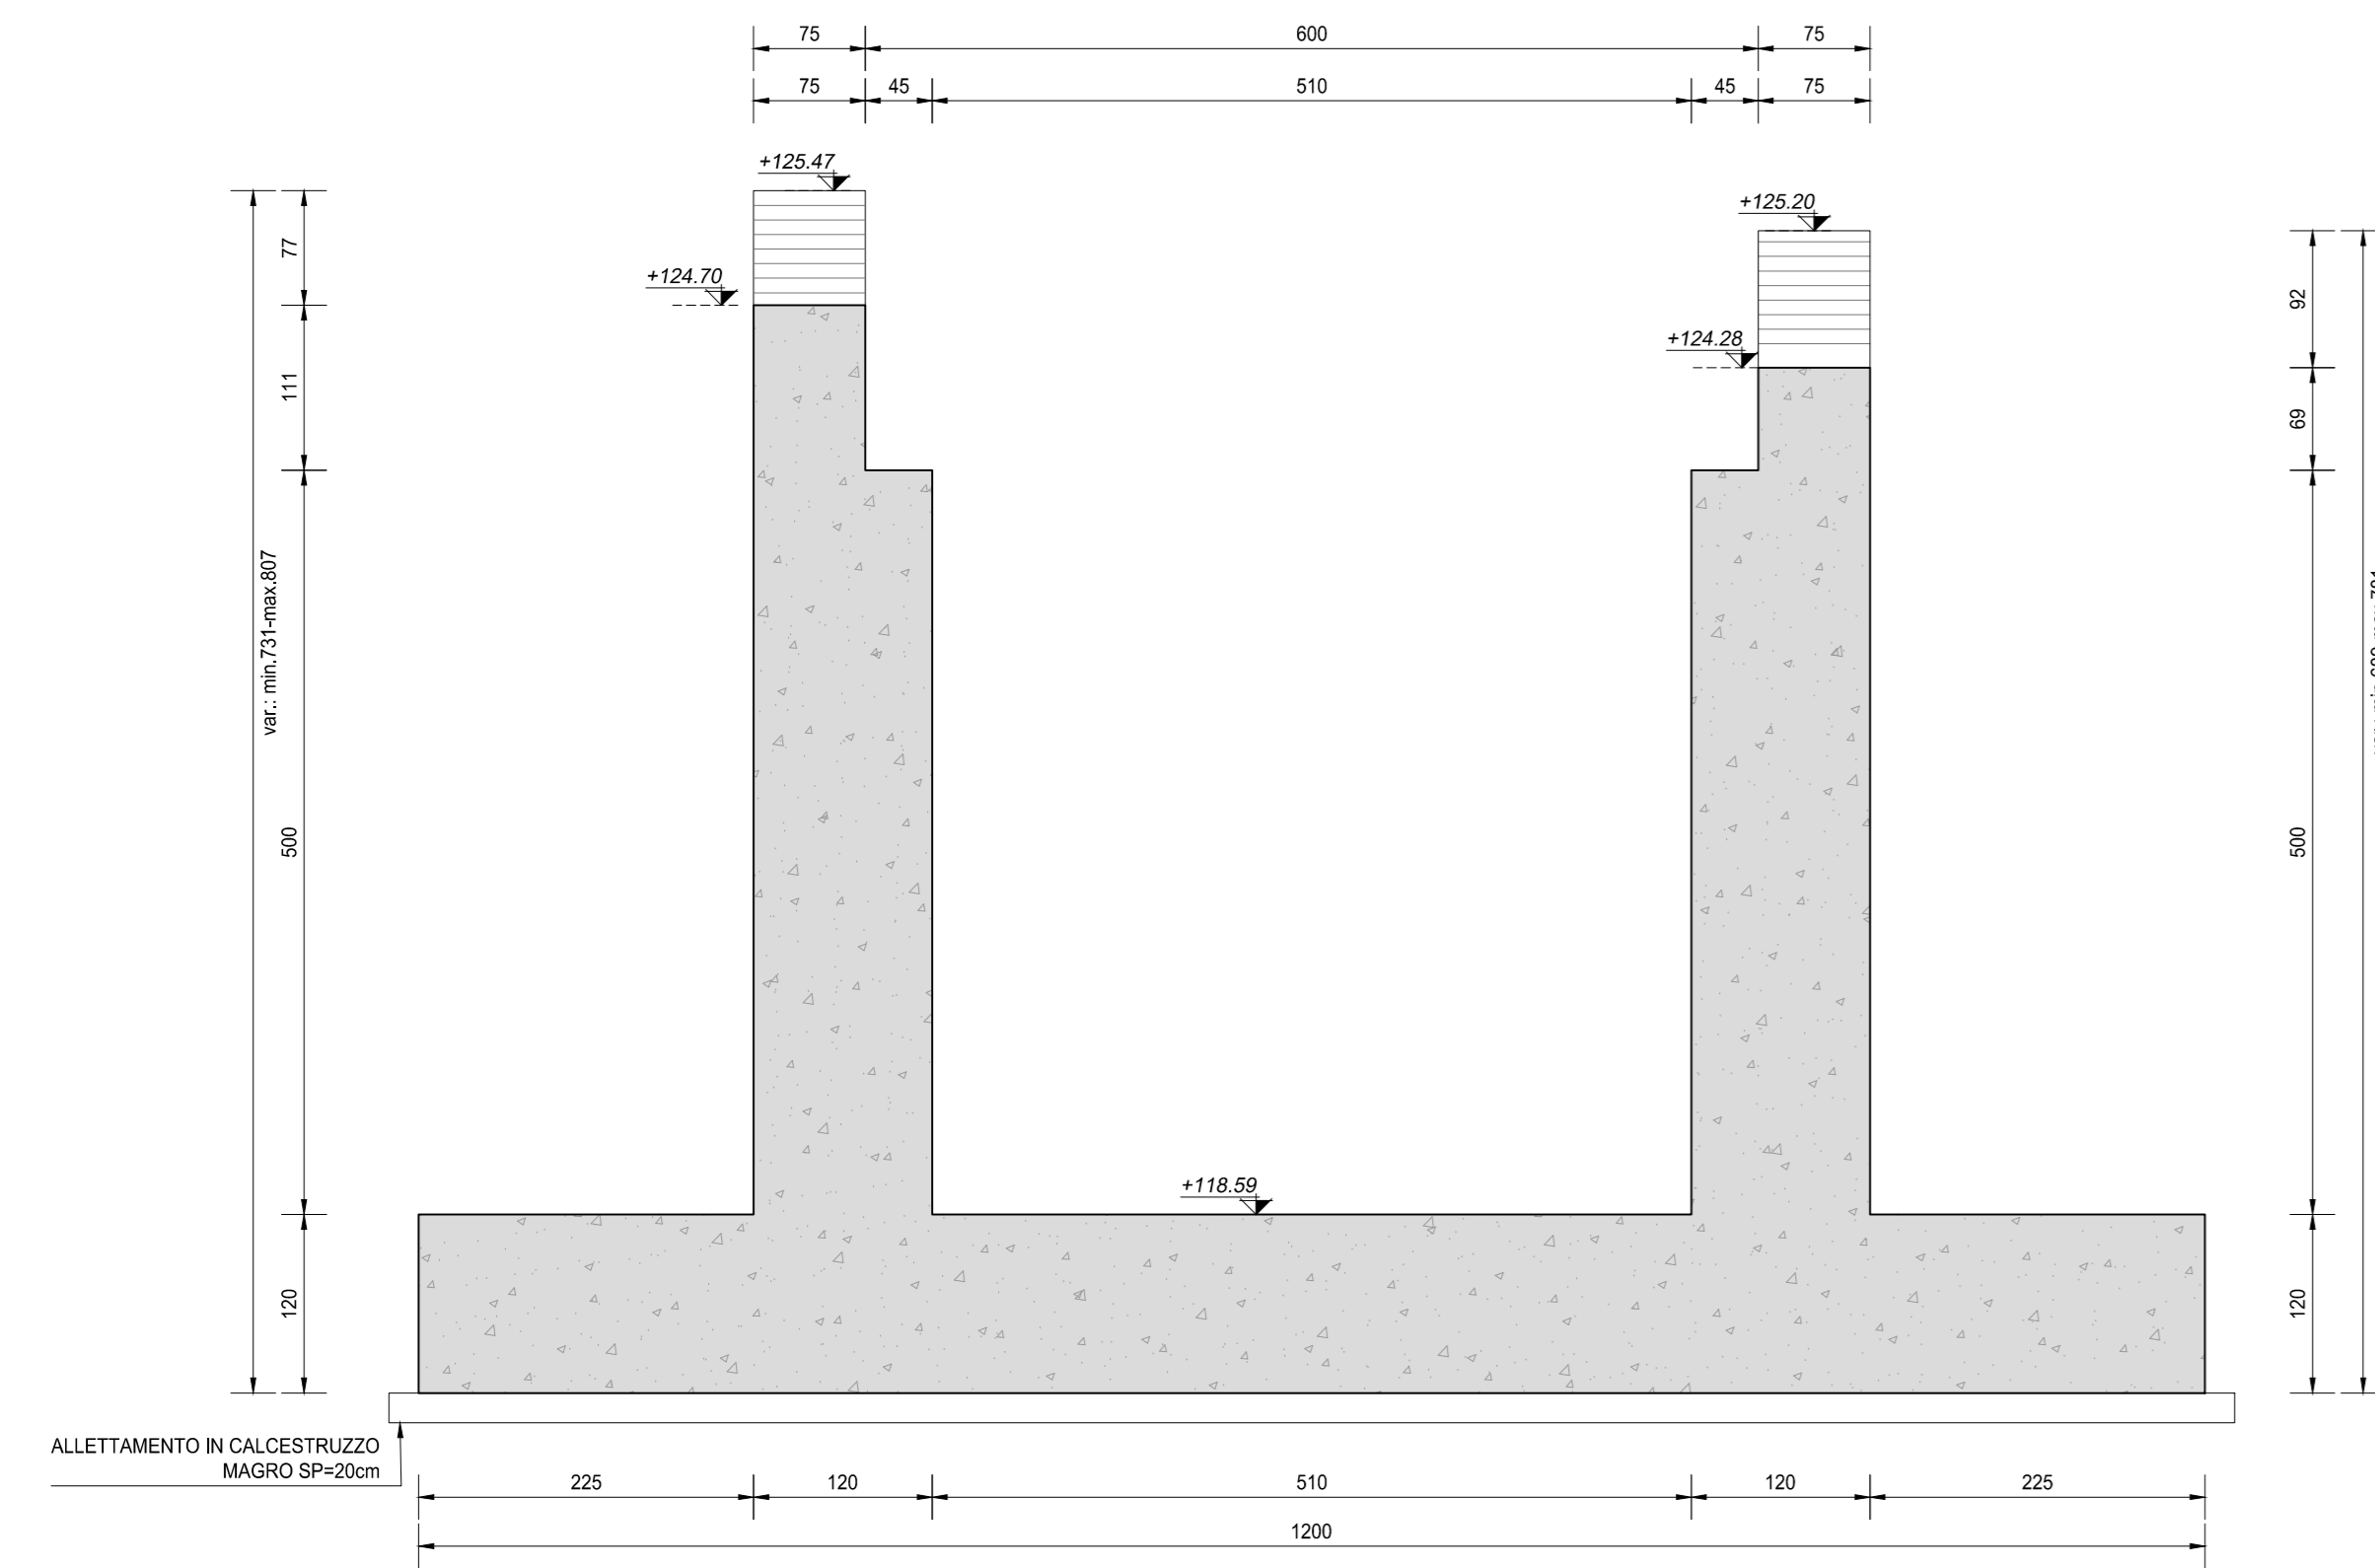


SEZIONE D-D
SCALA 1:100

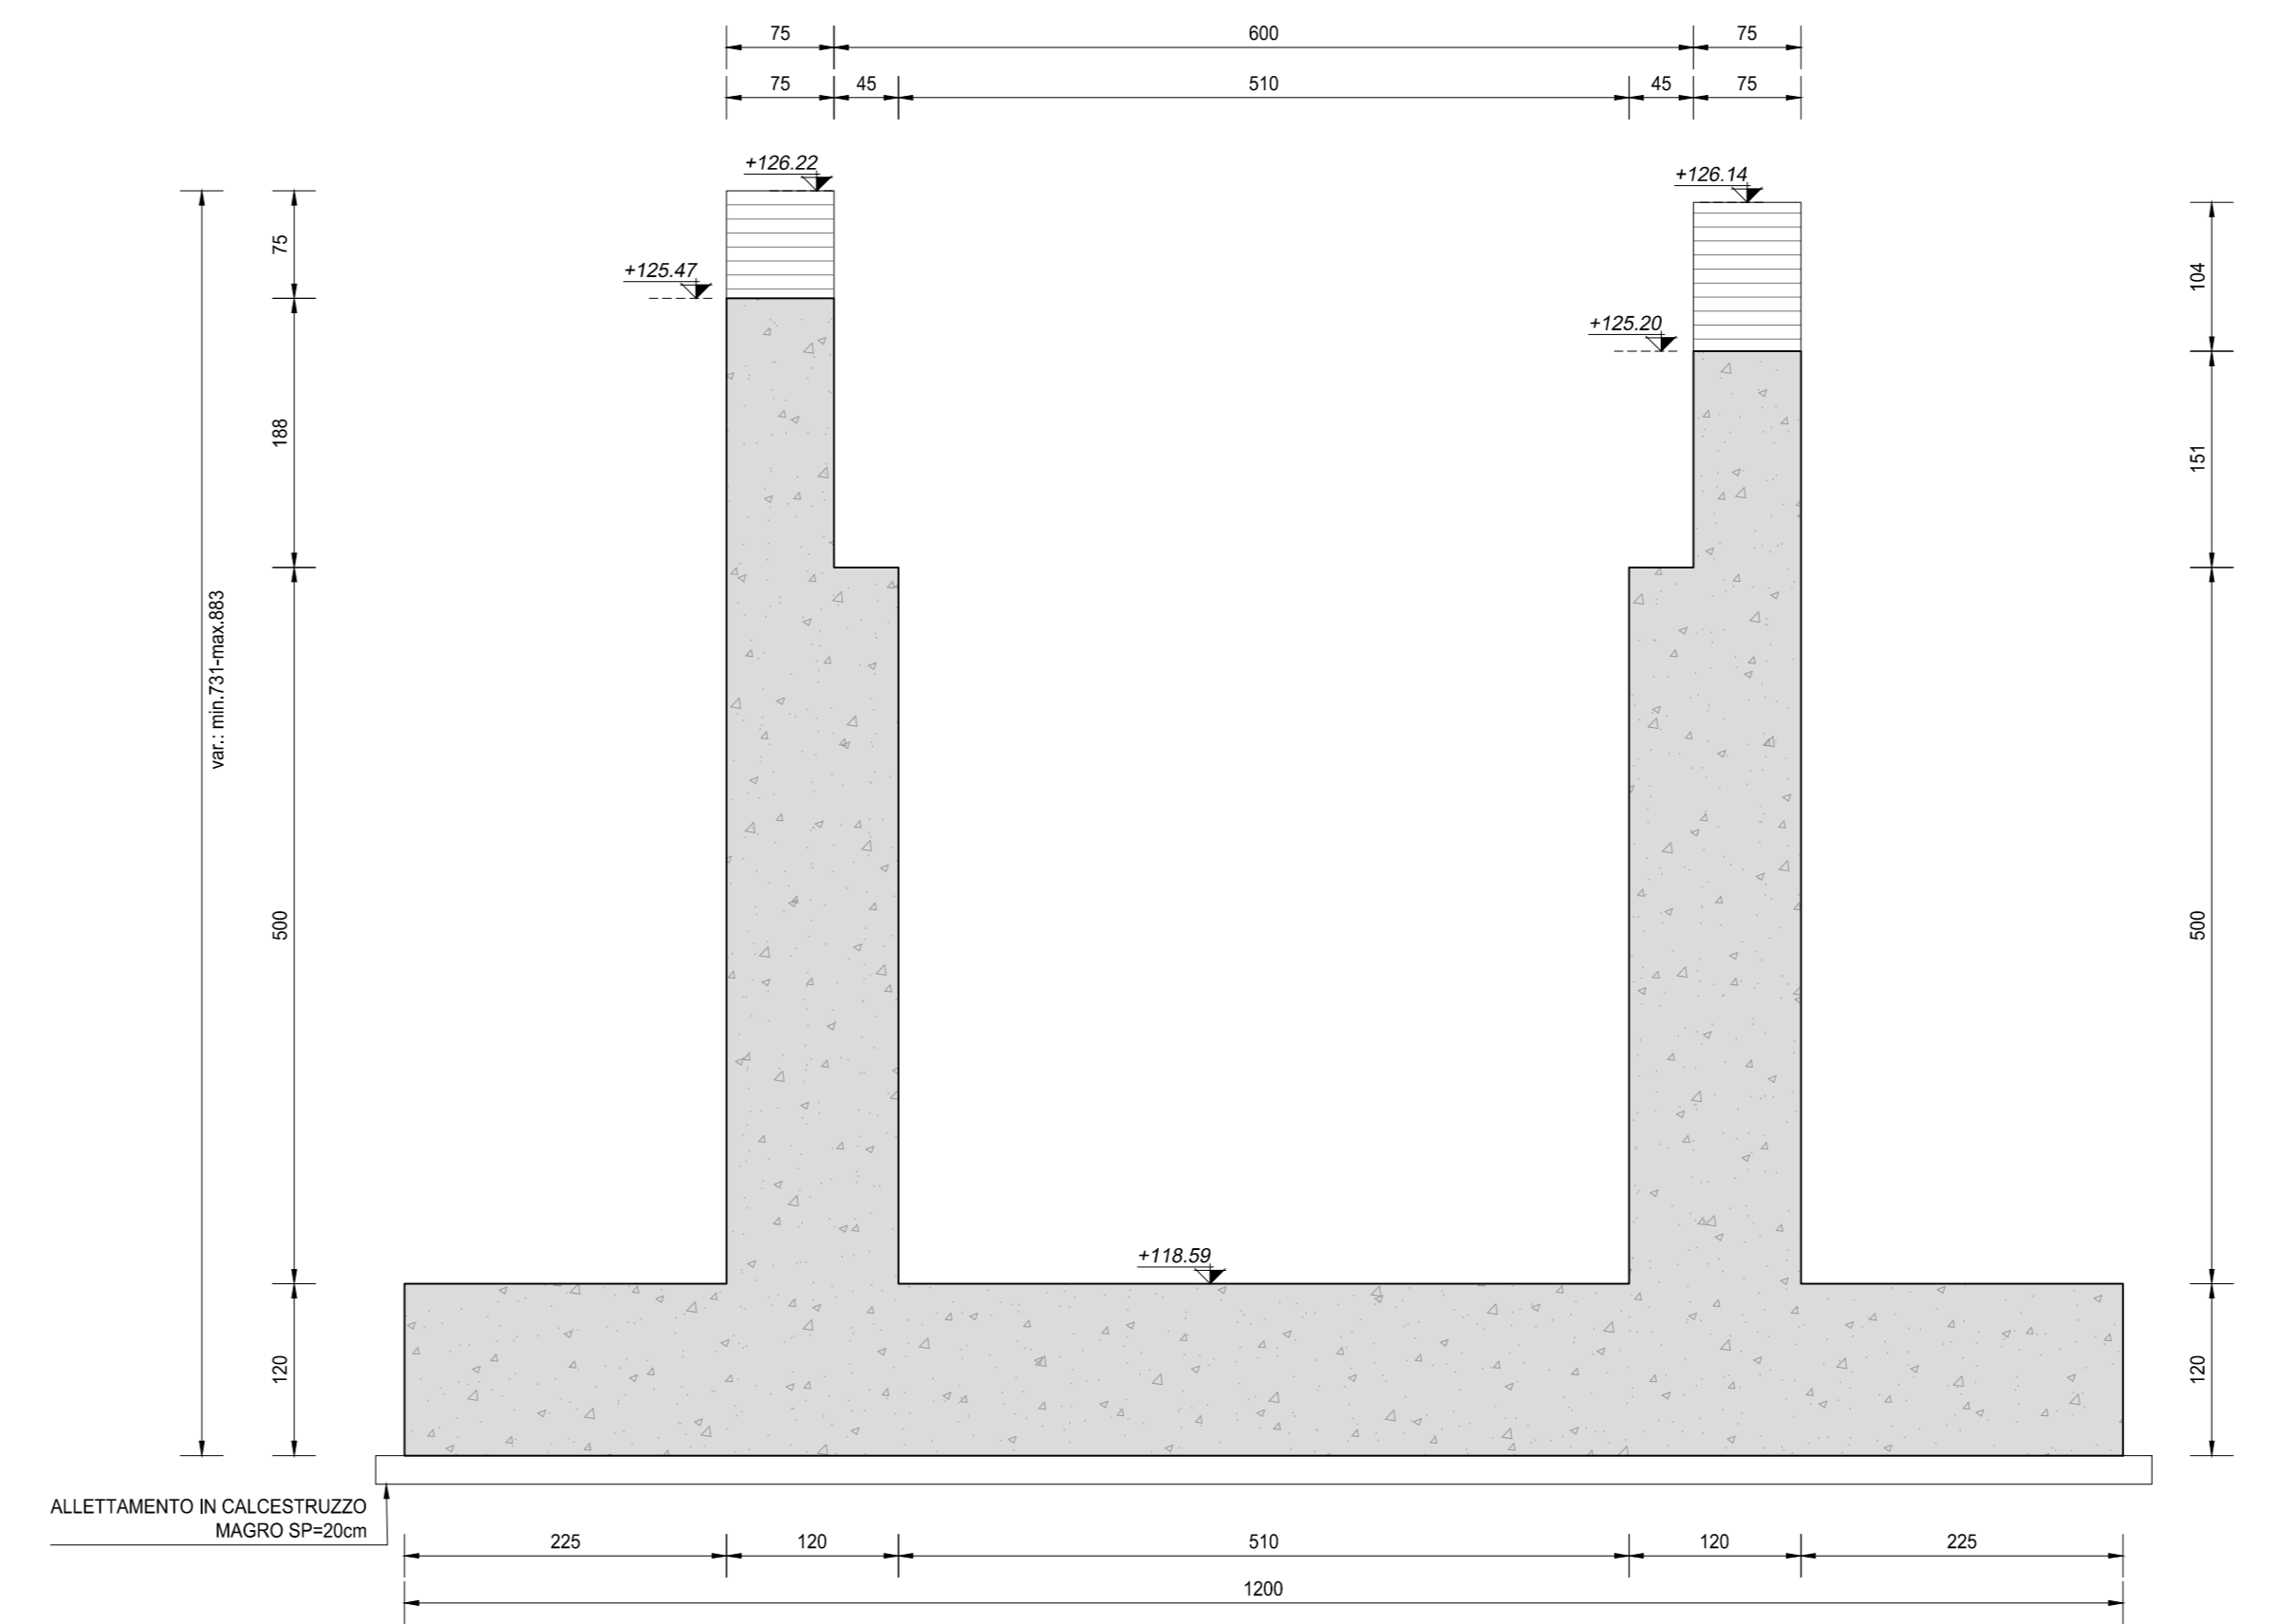



SEZIONE E-E
SCALA 1:100

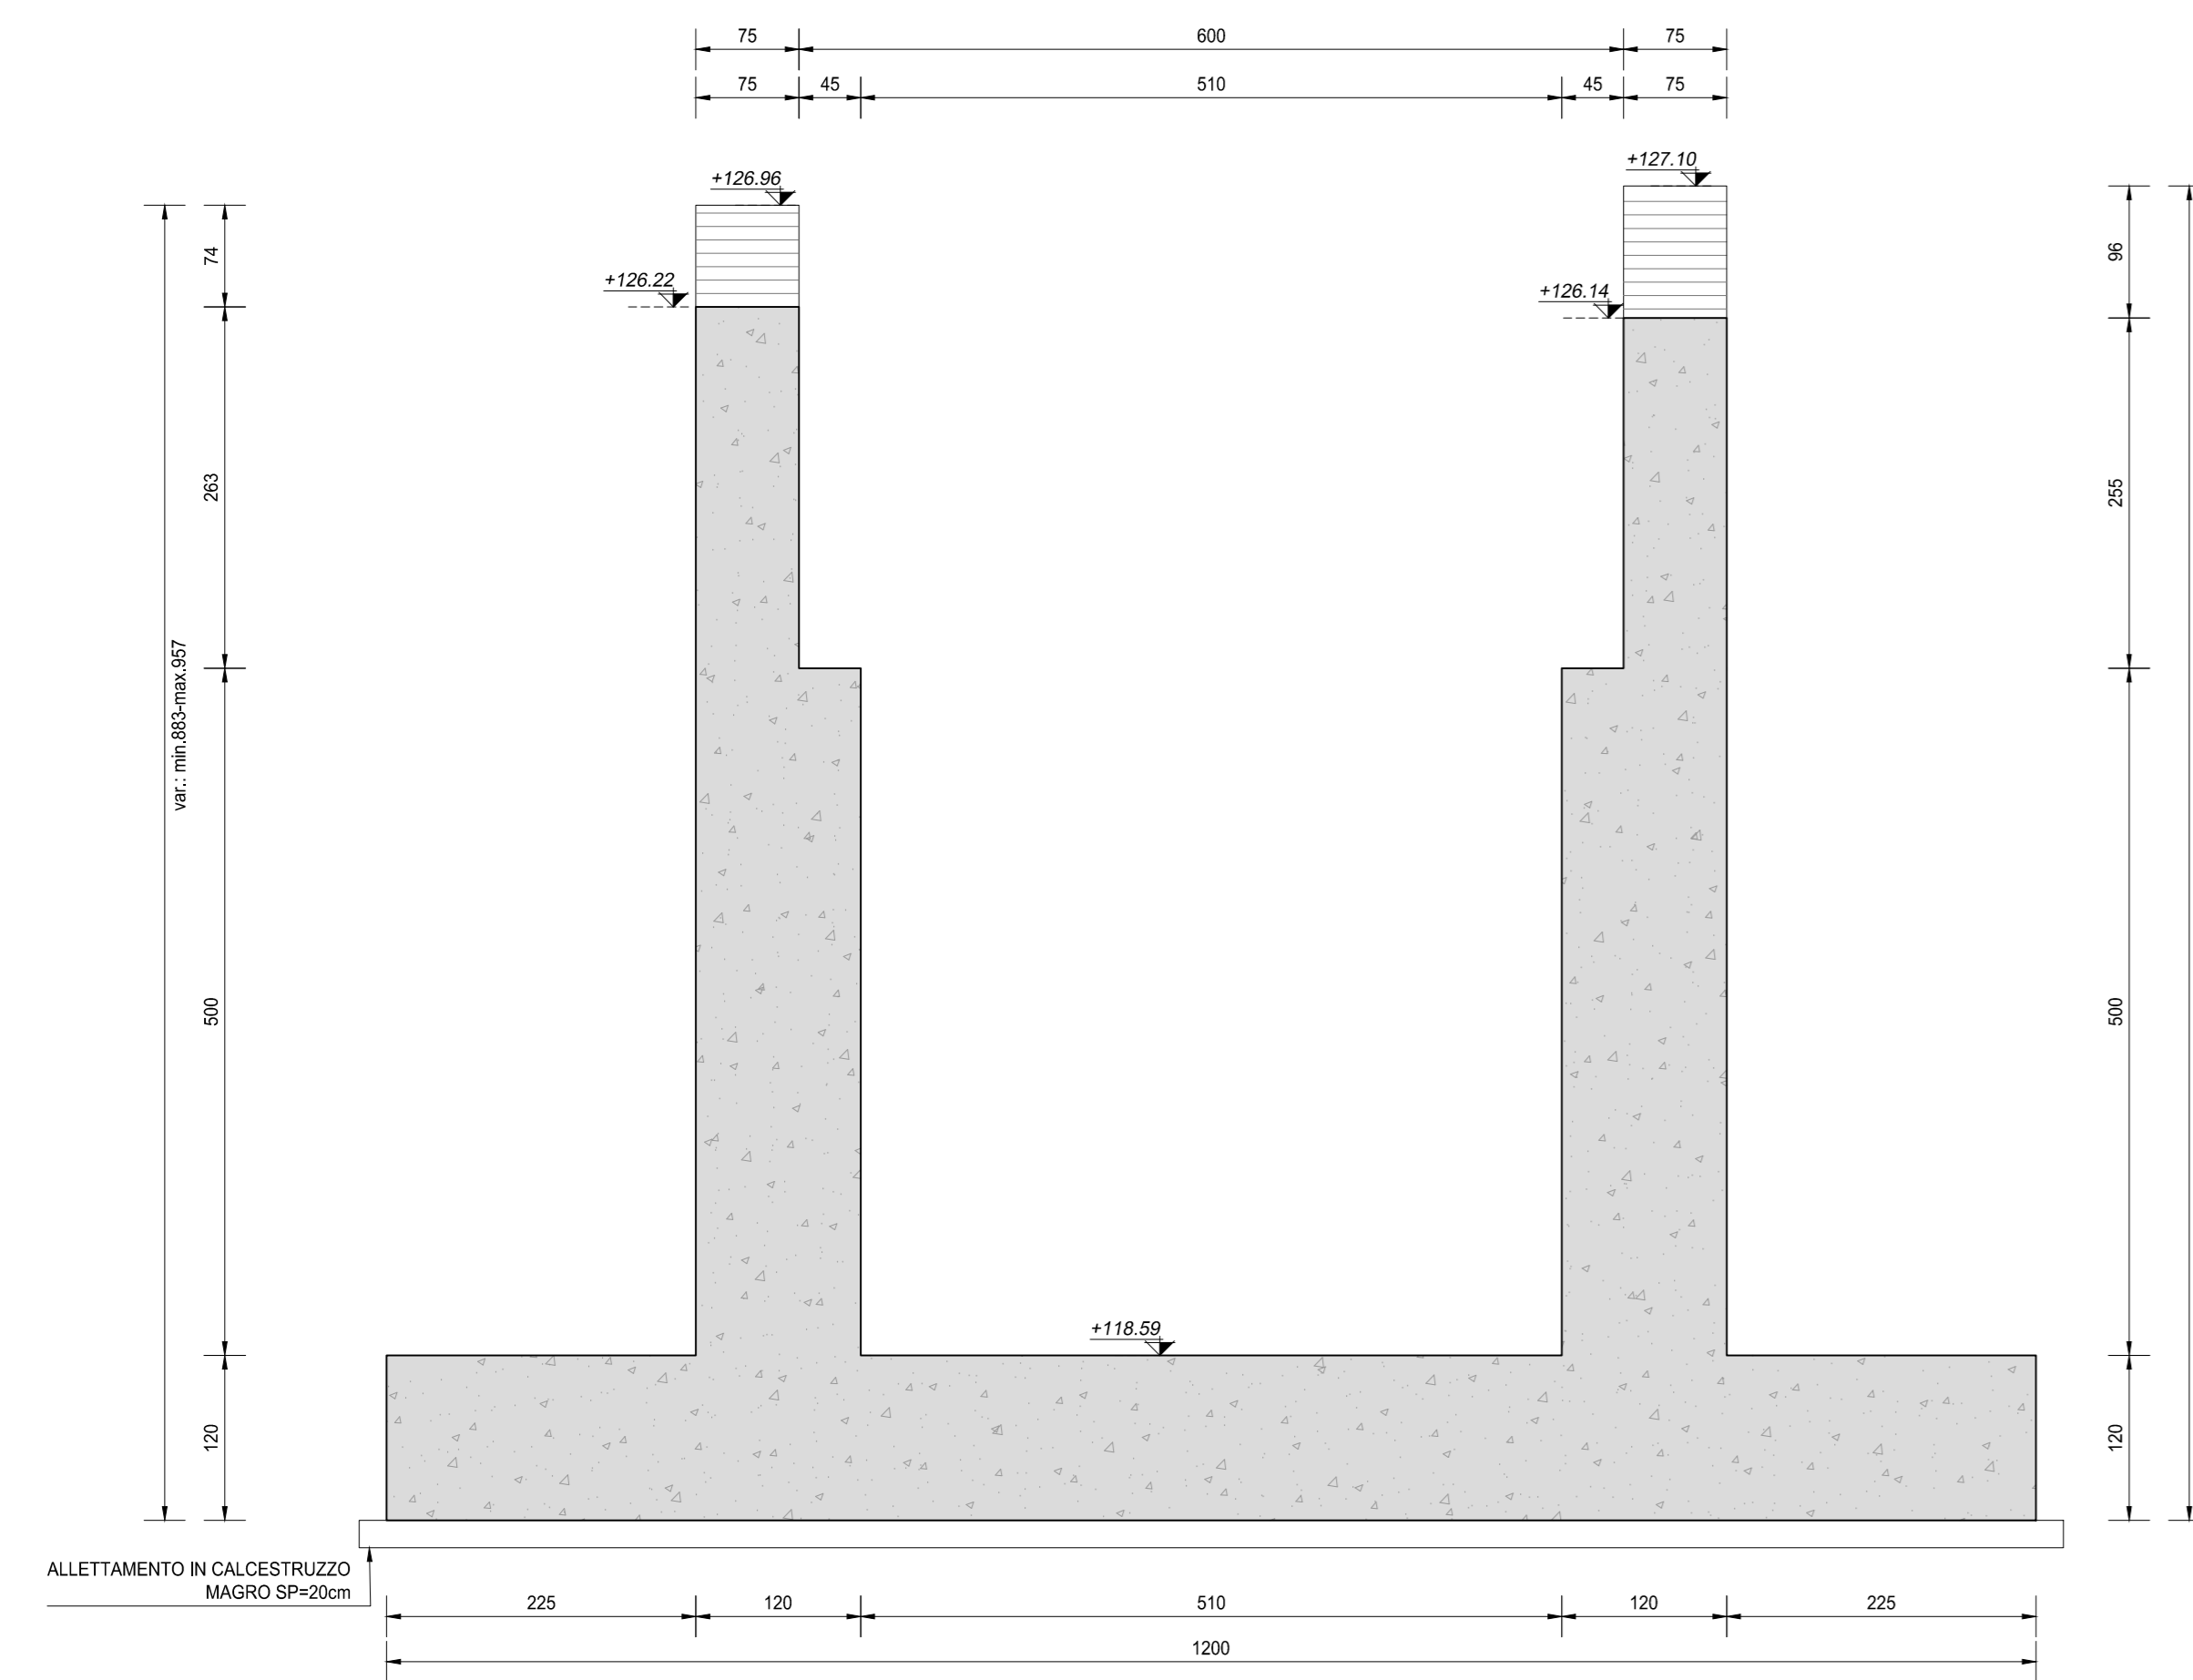

SEZIONE F-F
SCALA 1:100

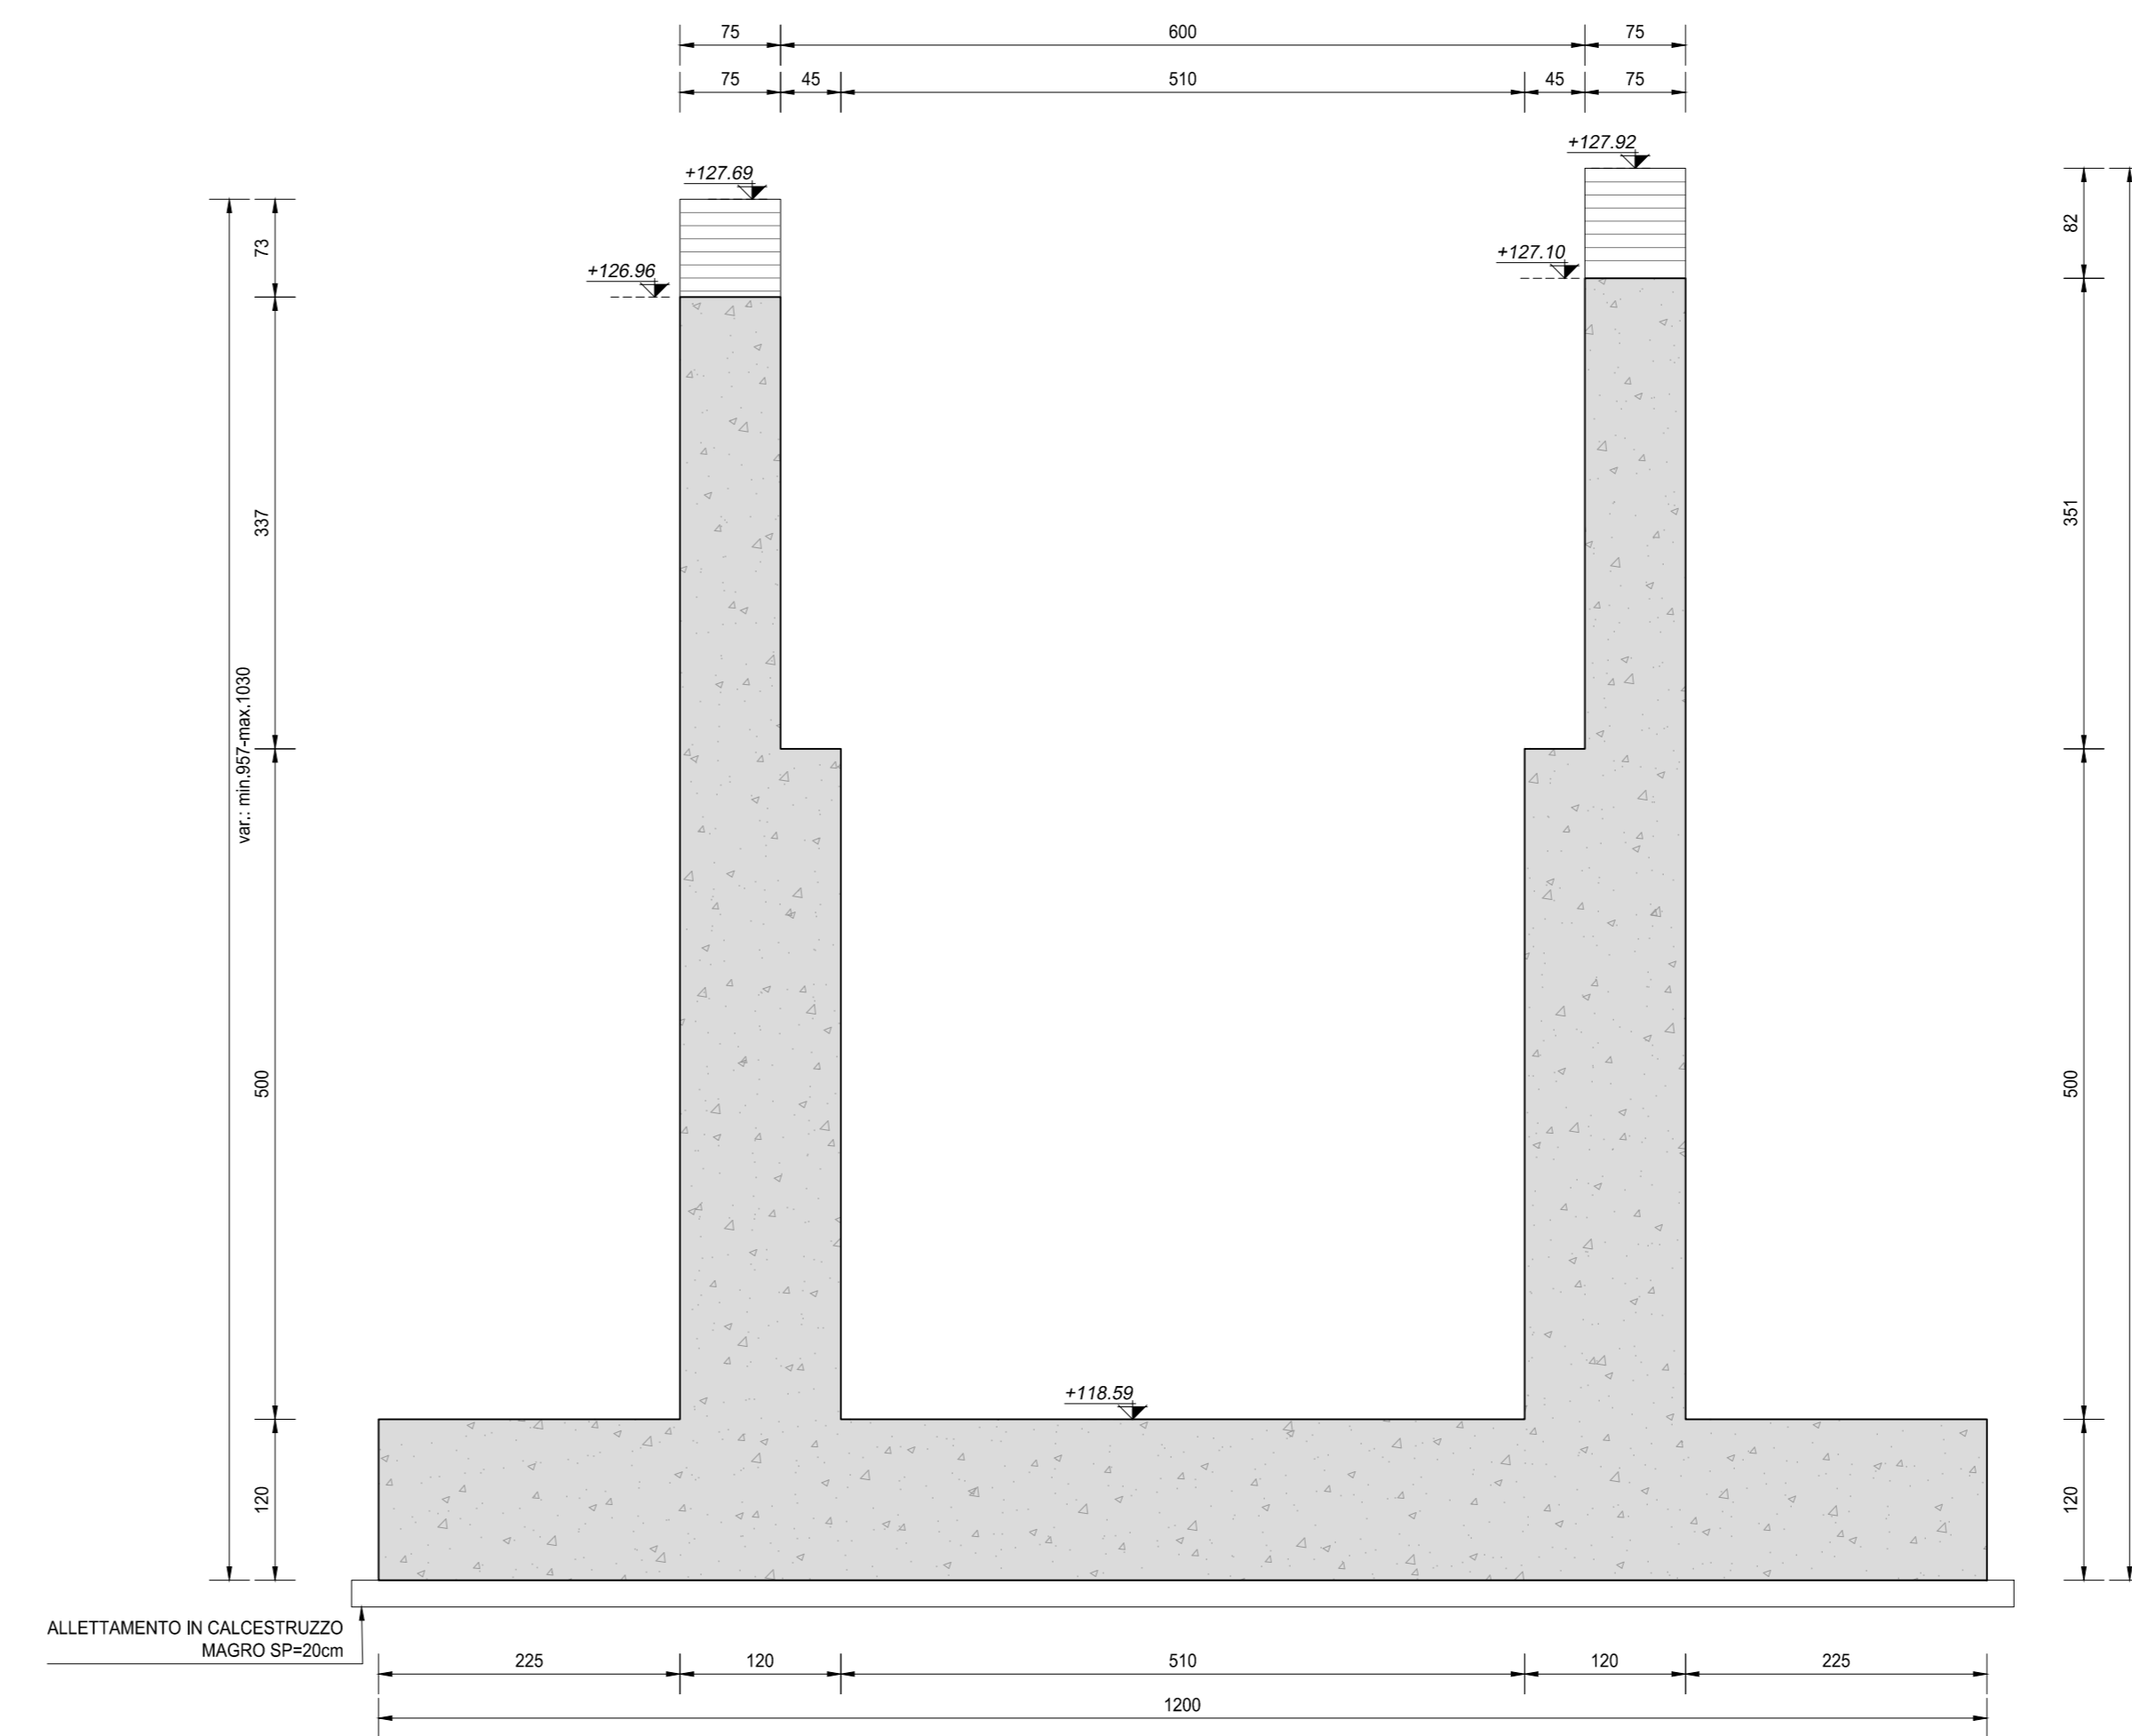

SEZIONE G-G
SCALA 1:100

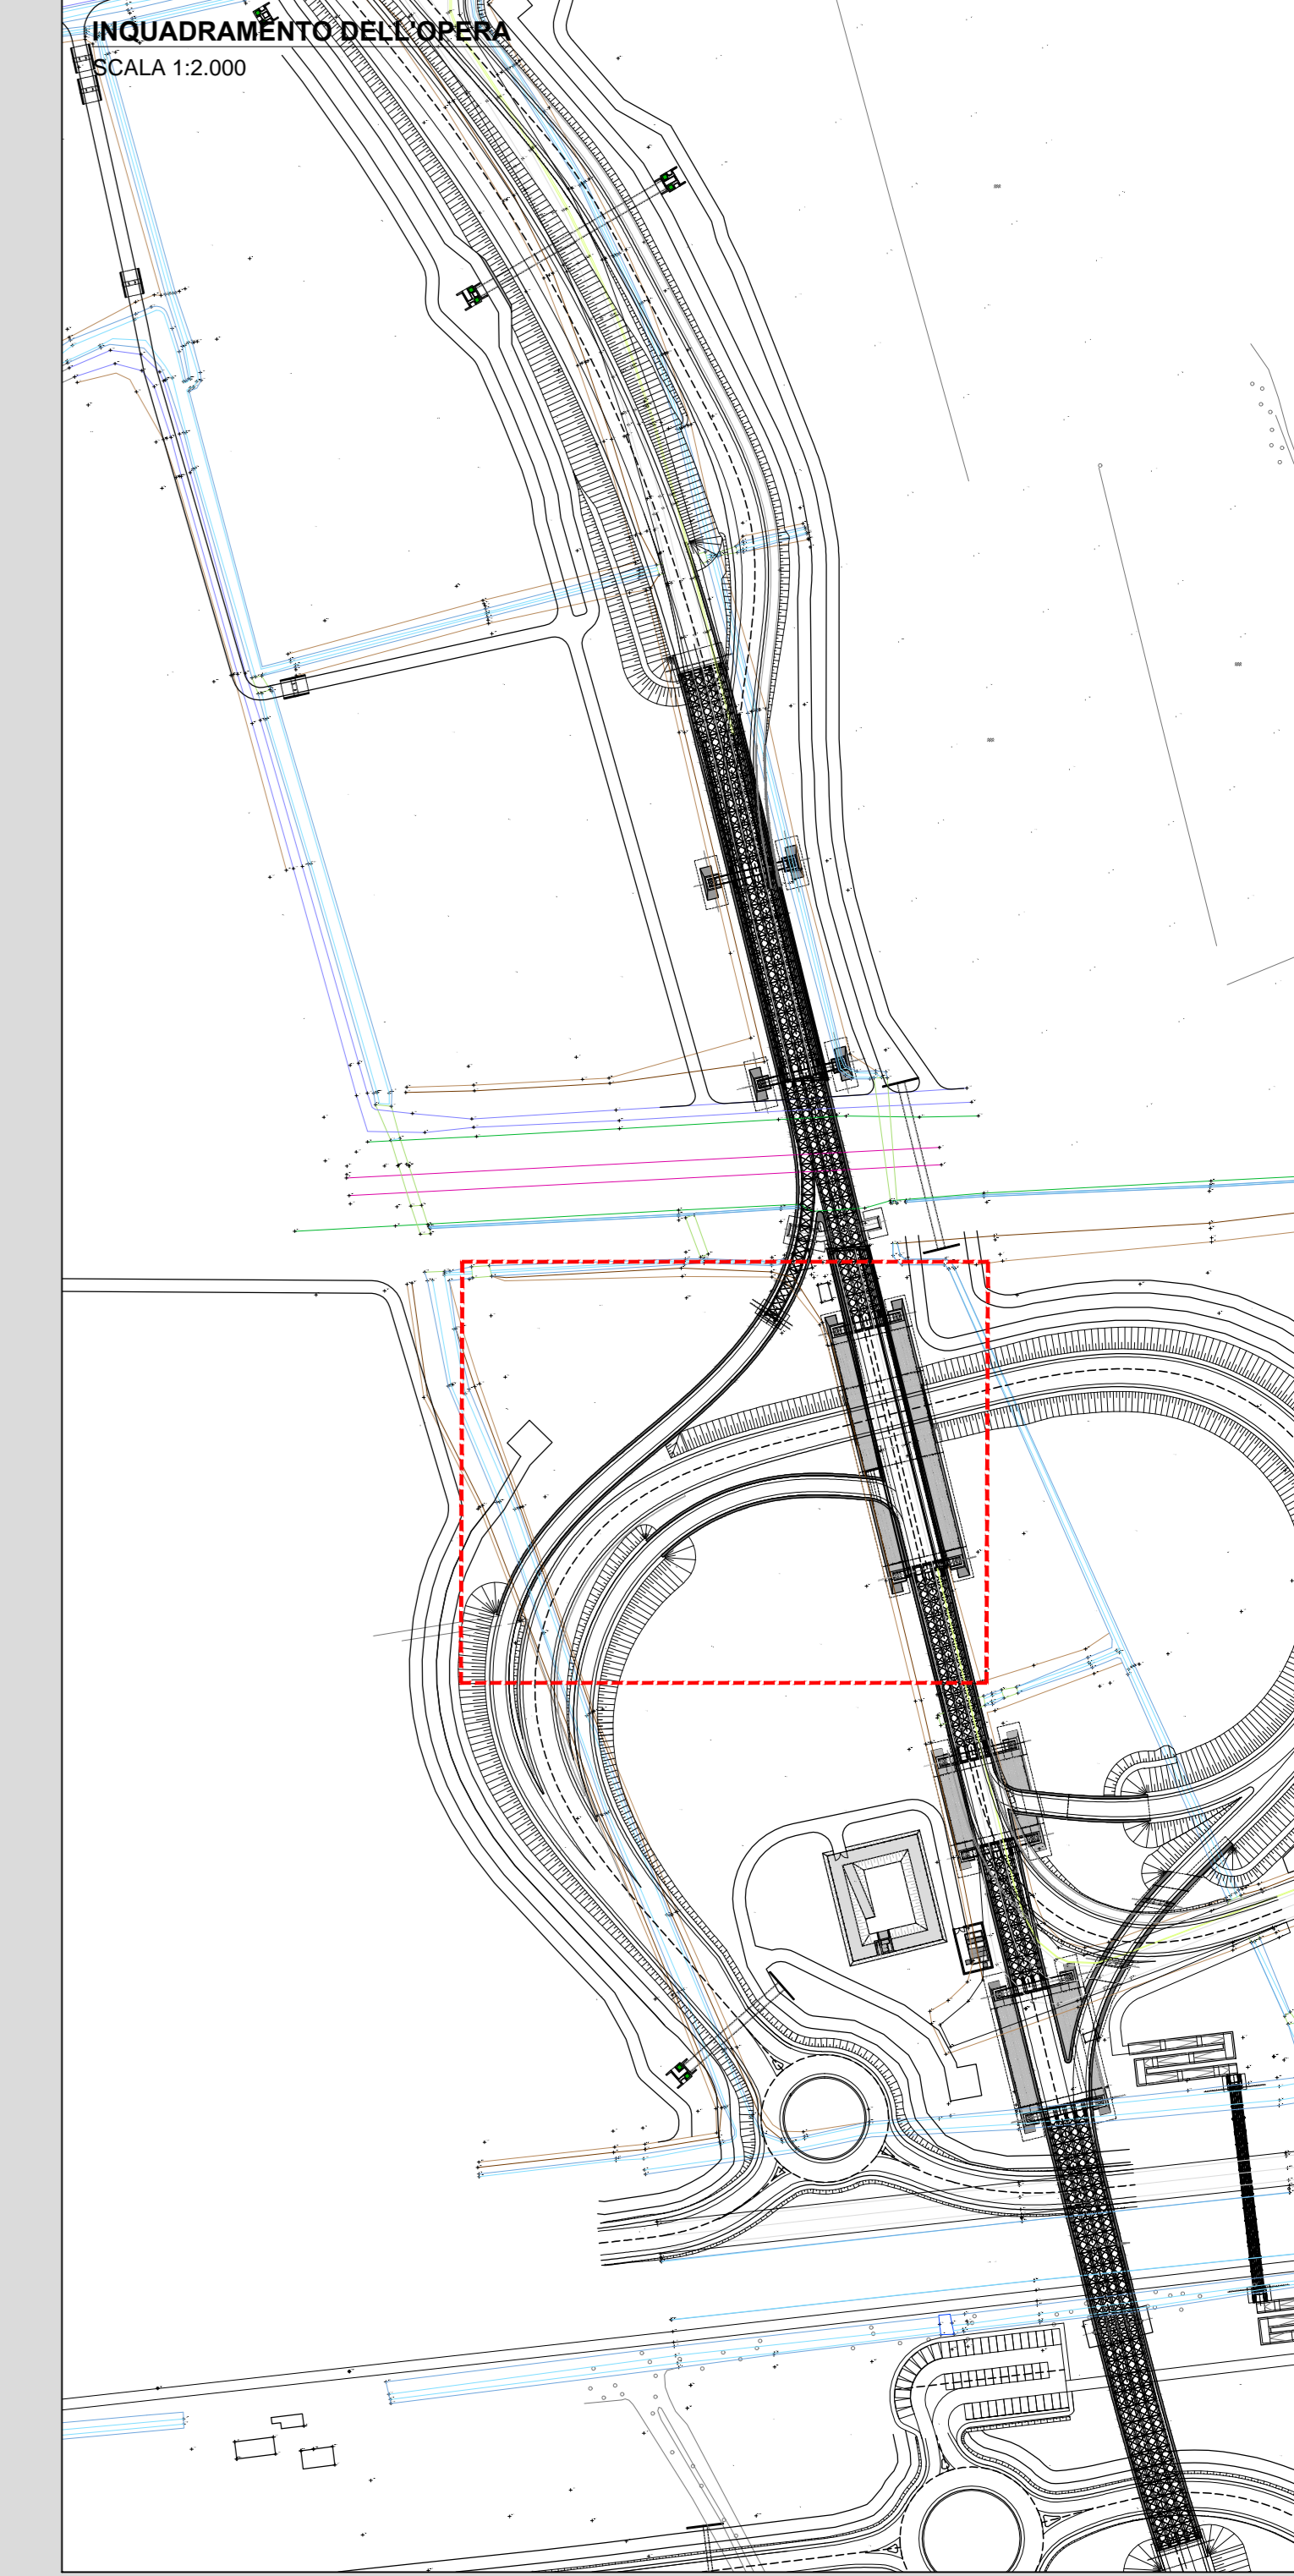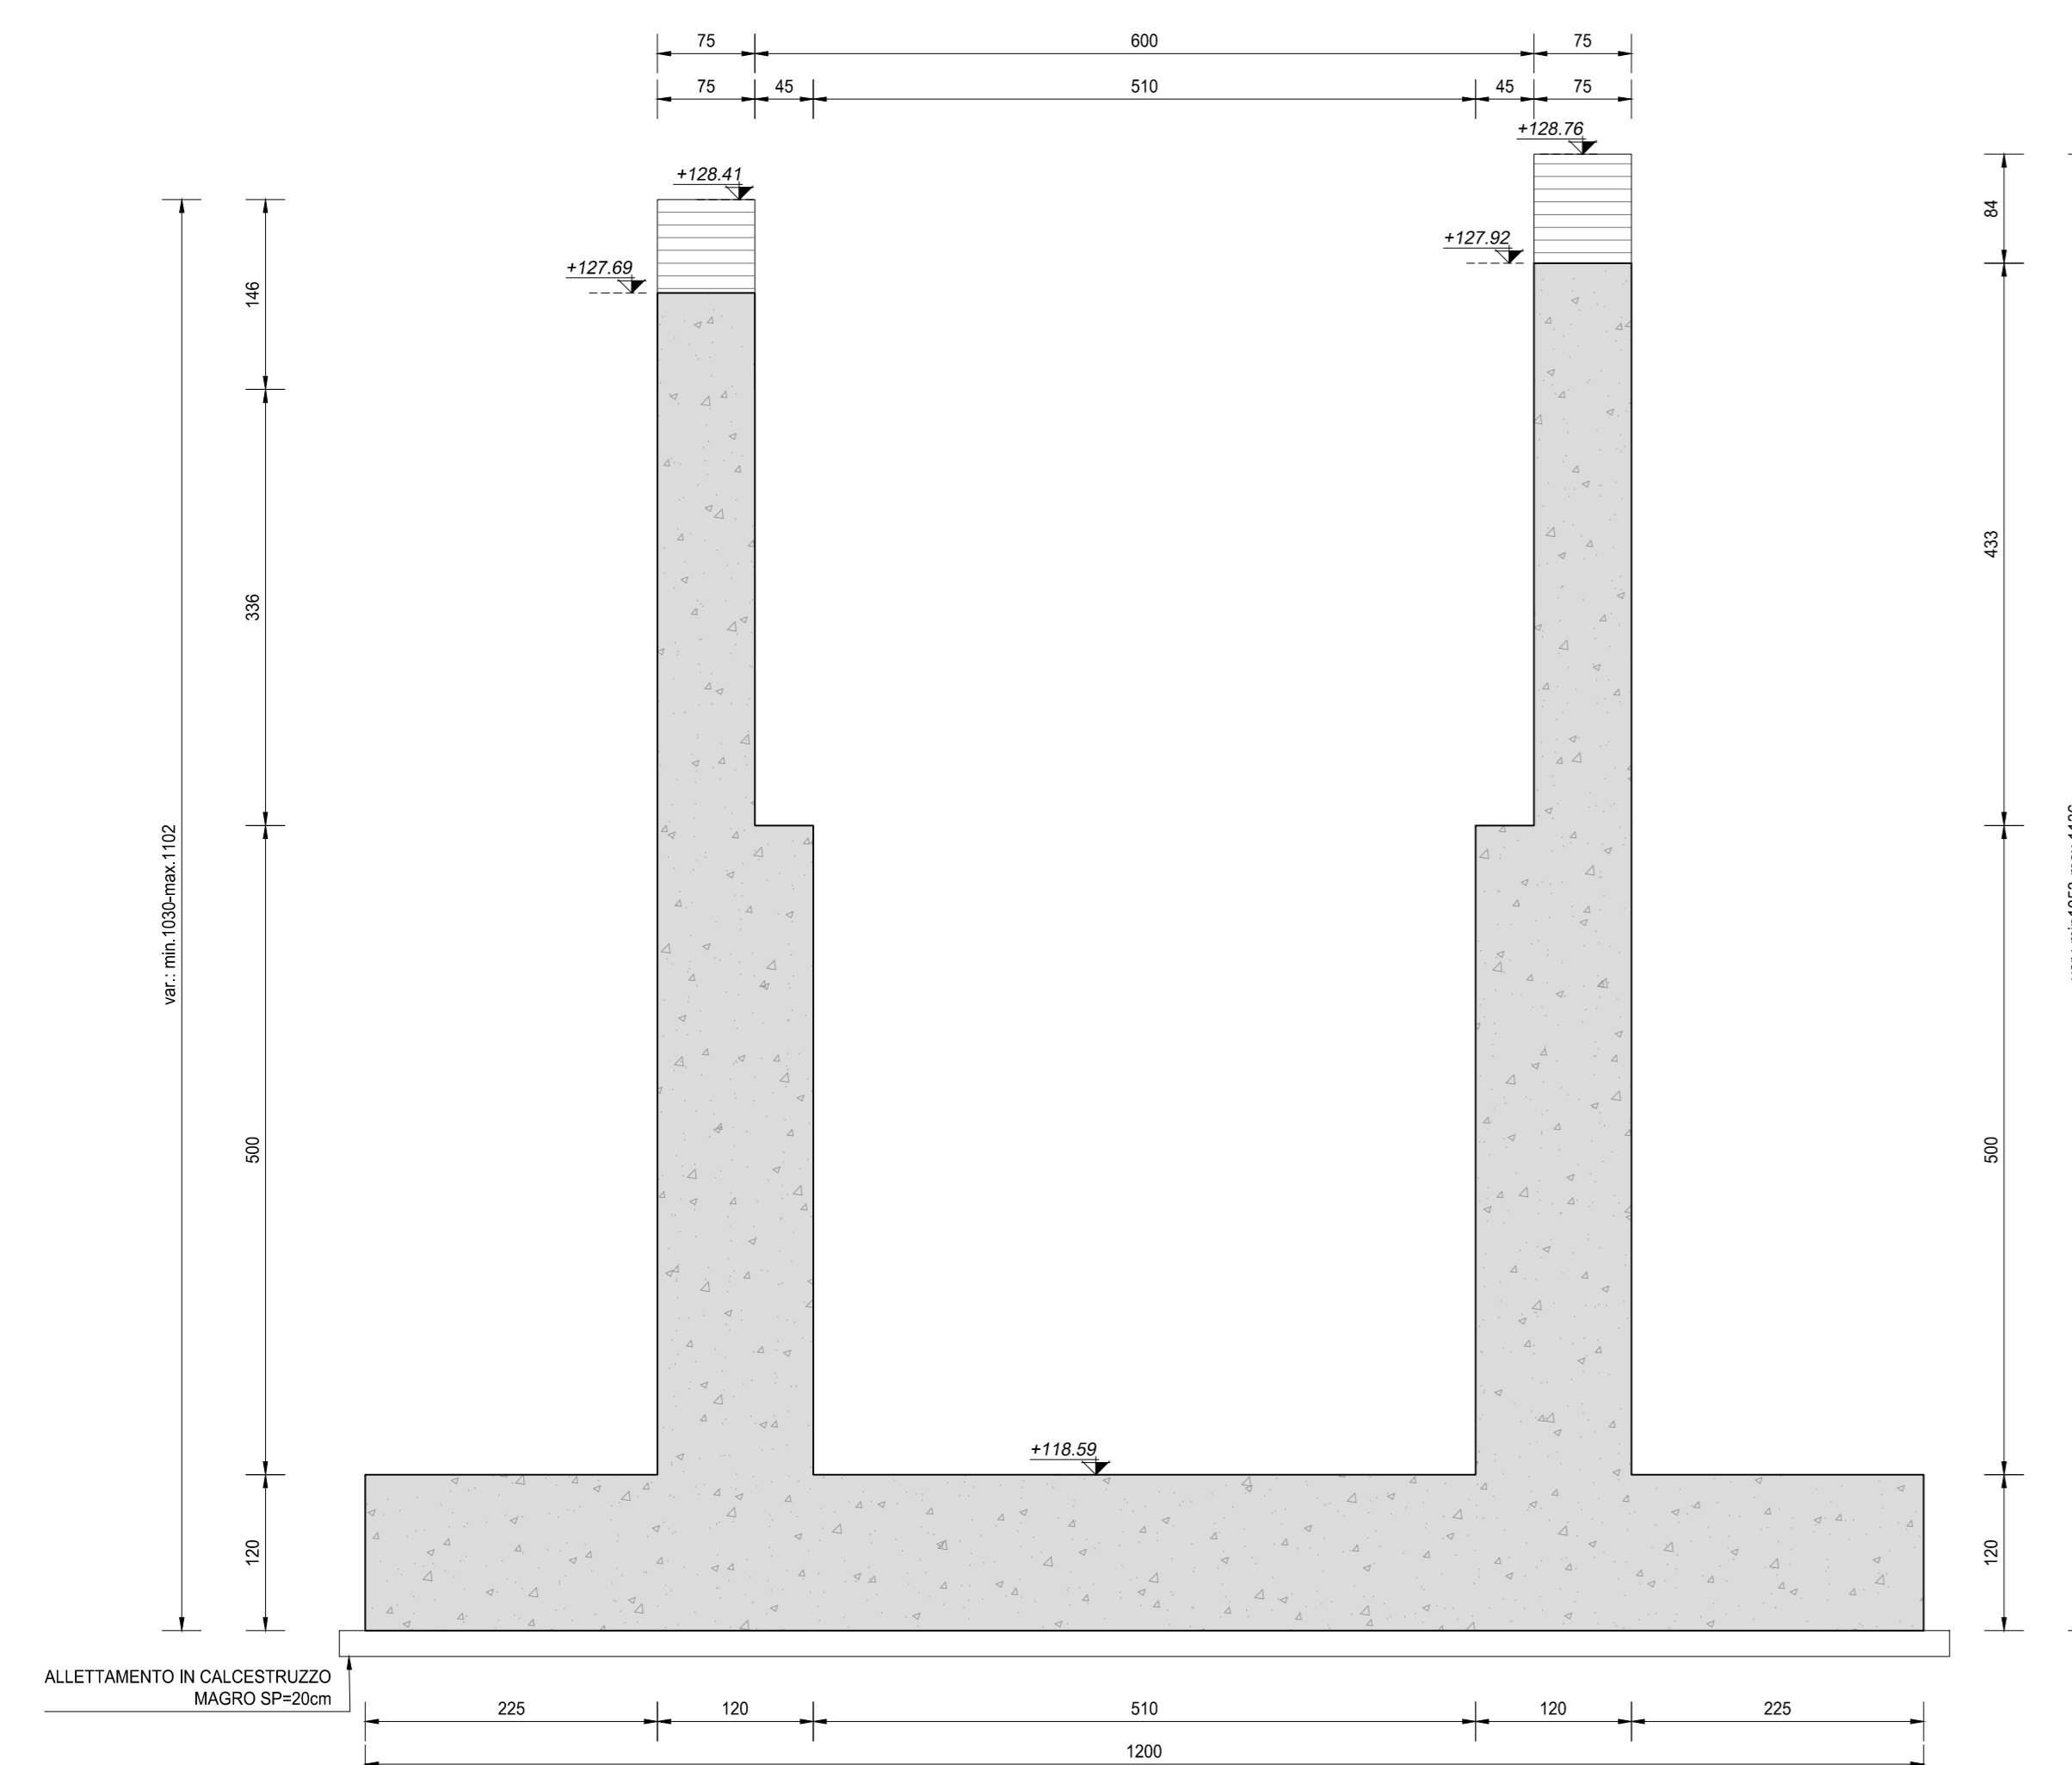

RICHIAMI AD ALTRI ELABORATI
PER LA DEFINIZIONE DELLE CARATTERISTICHE DEI MATERIALI **T00S00STRSC01**

NOTE
TUTTE LE MISURE, SALVO CONTRARIA INDICAZIONE, SONO ESPRESSE IN CM

ANAS S.p.A.
Direzione Progettazione e Realizzazione Lavori

LAVORI DI COLLEGAMENTO TRA LA S.S.11 A MAGENTA E LA TANGENZIALE OVEST DI MILANO
VARIANTE DI ABBIATEGRASSO E ADEGUAMENTO IN SEDE DEL TRATTO ABBIATEGRASSO-VIGEVANO FINO AL PONTE SUL FIUME TICINO
1° STRALCIO DA MAGENTA A VIGEVANO - TRATTA C

STUDIO CORONA	ING. RENATO DEL PRETE	ECOPLAN	ee
ING. VITTORIO BASSI	ING. DANIELA DEL PRETE	ARCH. NICOLA FRIGOLI	ING. GIANLUIGI FERRARI

IE07
I - PROGETTO STRUTTURALE - MURI DI SOSTEGNO
IE - TRATTA C - OPERE DI SOSTEGNO OS06
CARPENTERIA CONICI - SEZIONI TRASVERSALI

PROGETTO	LV. PROG.	N. PROG.	REVISIONE	SCALA:
LO203	E	1801	B	1:50

REV.	DESCRIZIONE	DATA	REDATTO	VERIFICATO	APPROVATO
C	EMISSIONE A SEGUITO DI RAPPORTO INTERMEDIO DI VERIFICA	FEBBRAIO 2019	ARCH. MAURO SASSO	ING. GAETANO RANIERI	ING. VALERIO BAIETTI
B	EMISSIONE	SETTEMBRE 2018	ING. GIUSEPPE CRESA	ING. GAETANO RANIERI	ING. VALERIO BAIETTI
A	EMISSIONE				