




SEZIONE LONGITUDINALE (SEZ. A-A)
SCALA 1:50

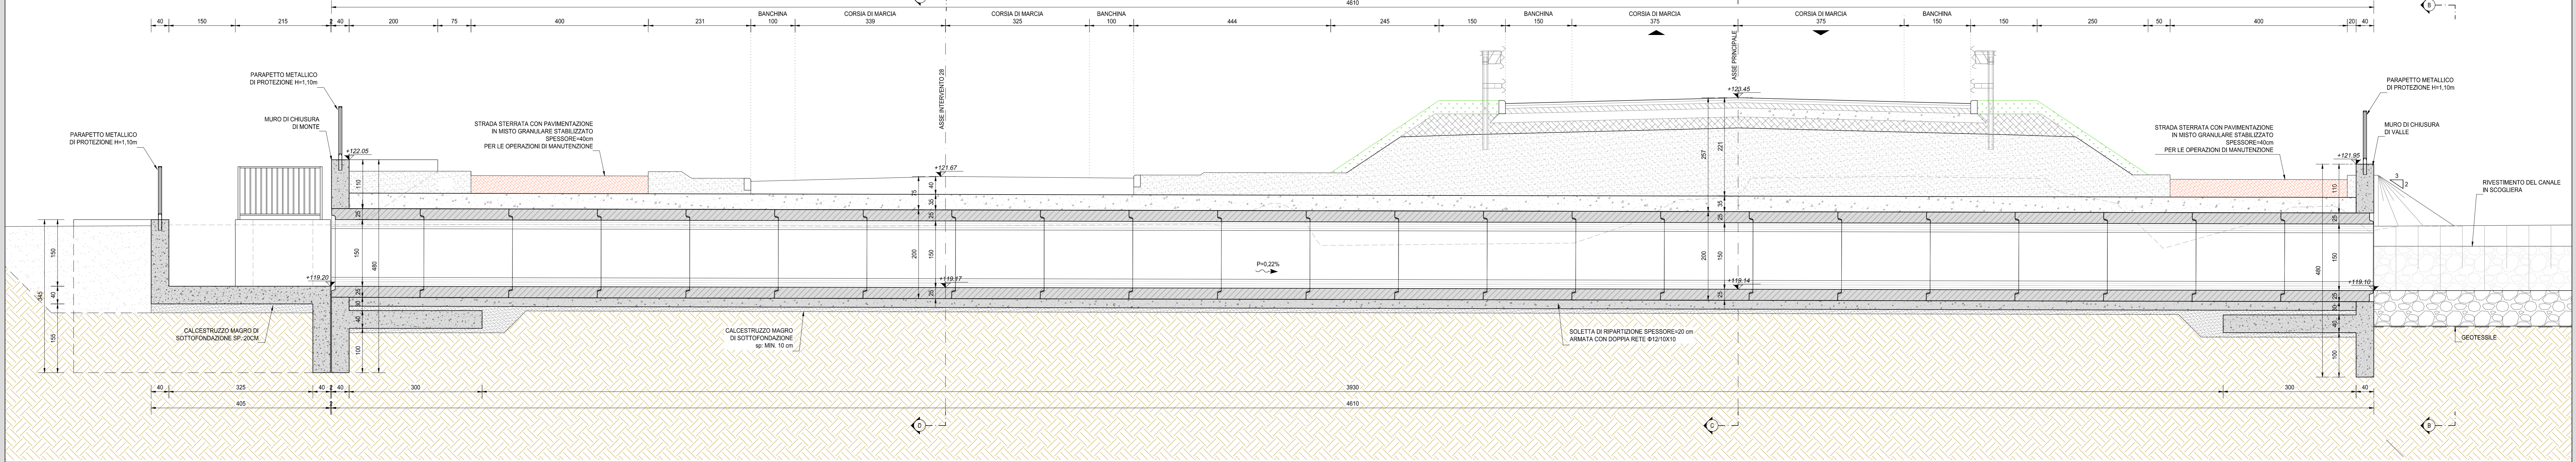


SEZIONE SEZ. D-D
SCALA 1:50

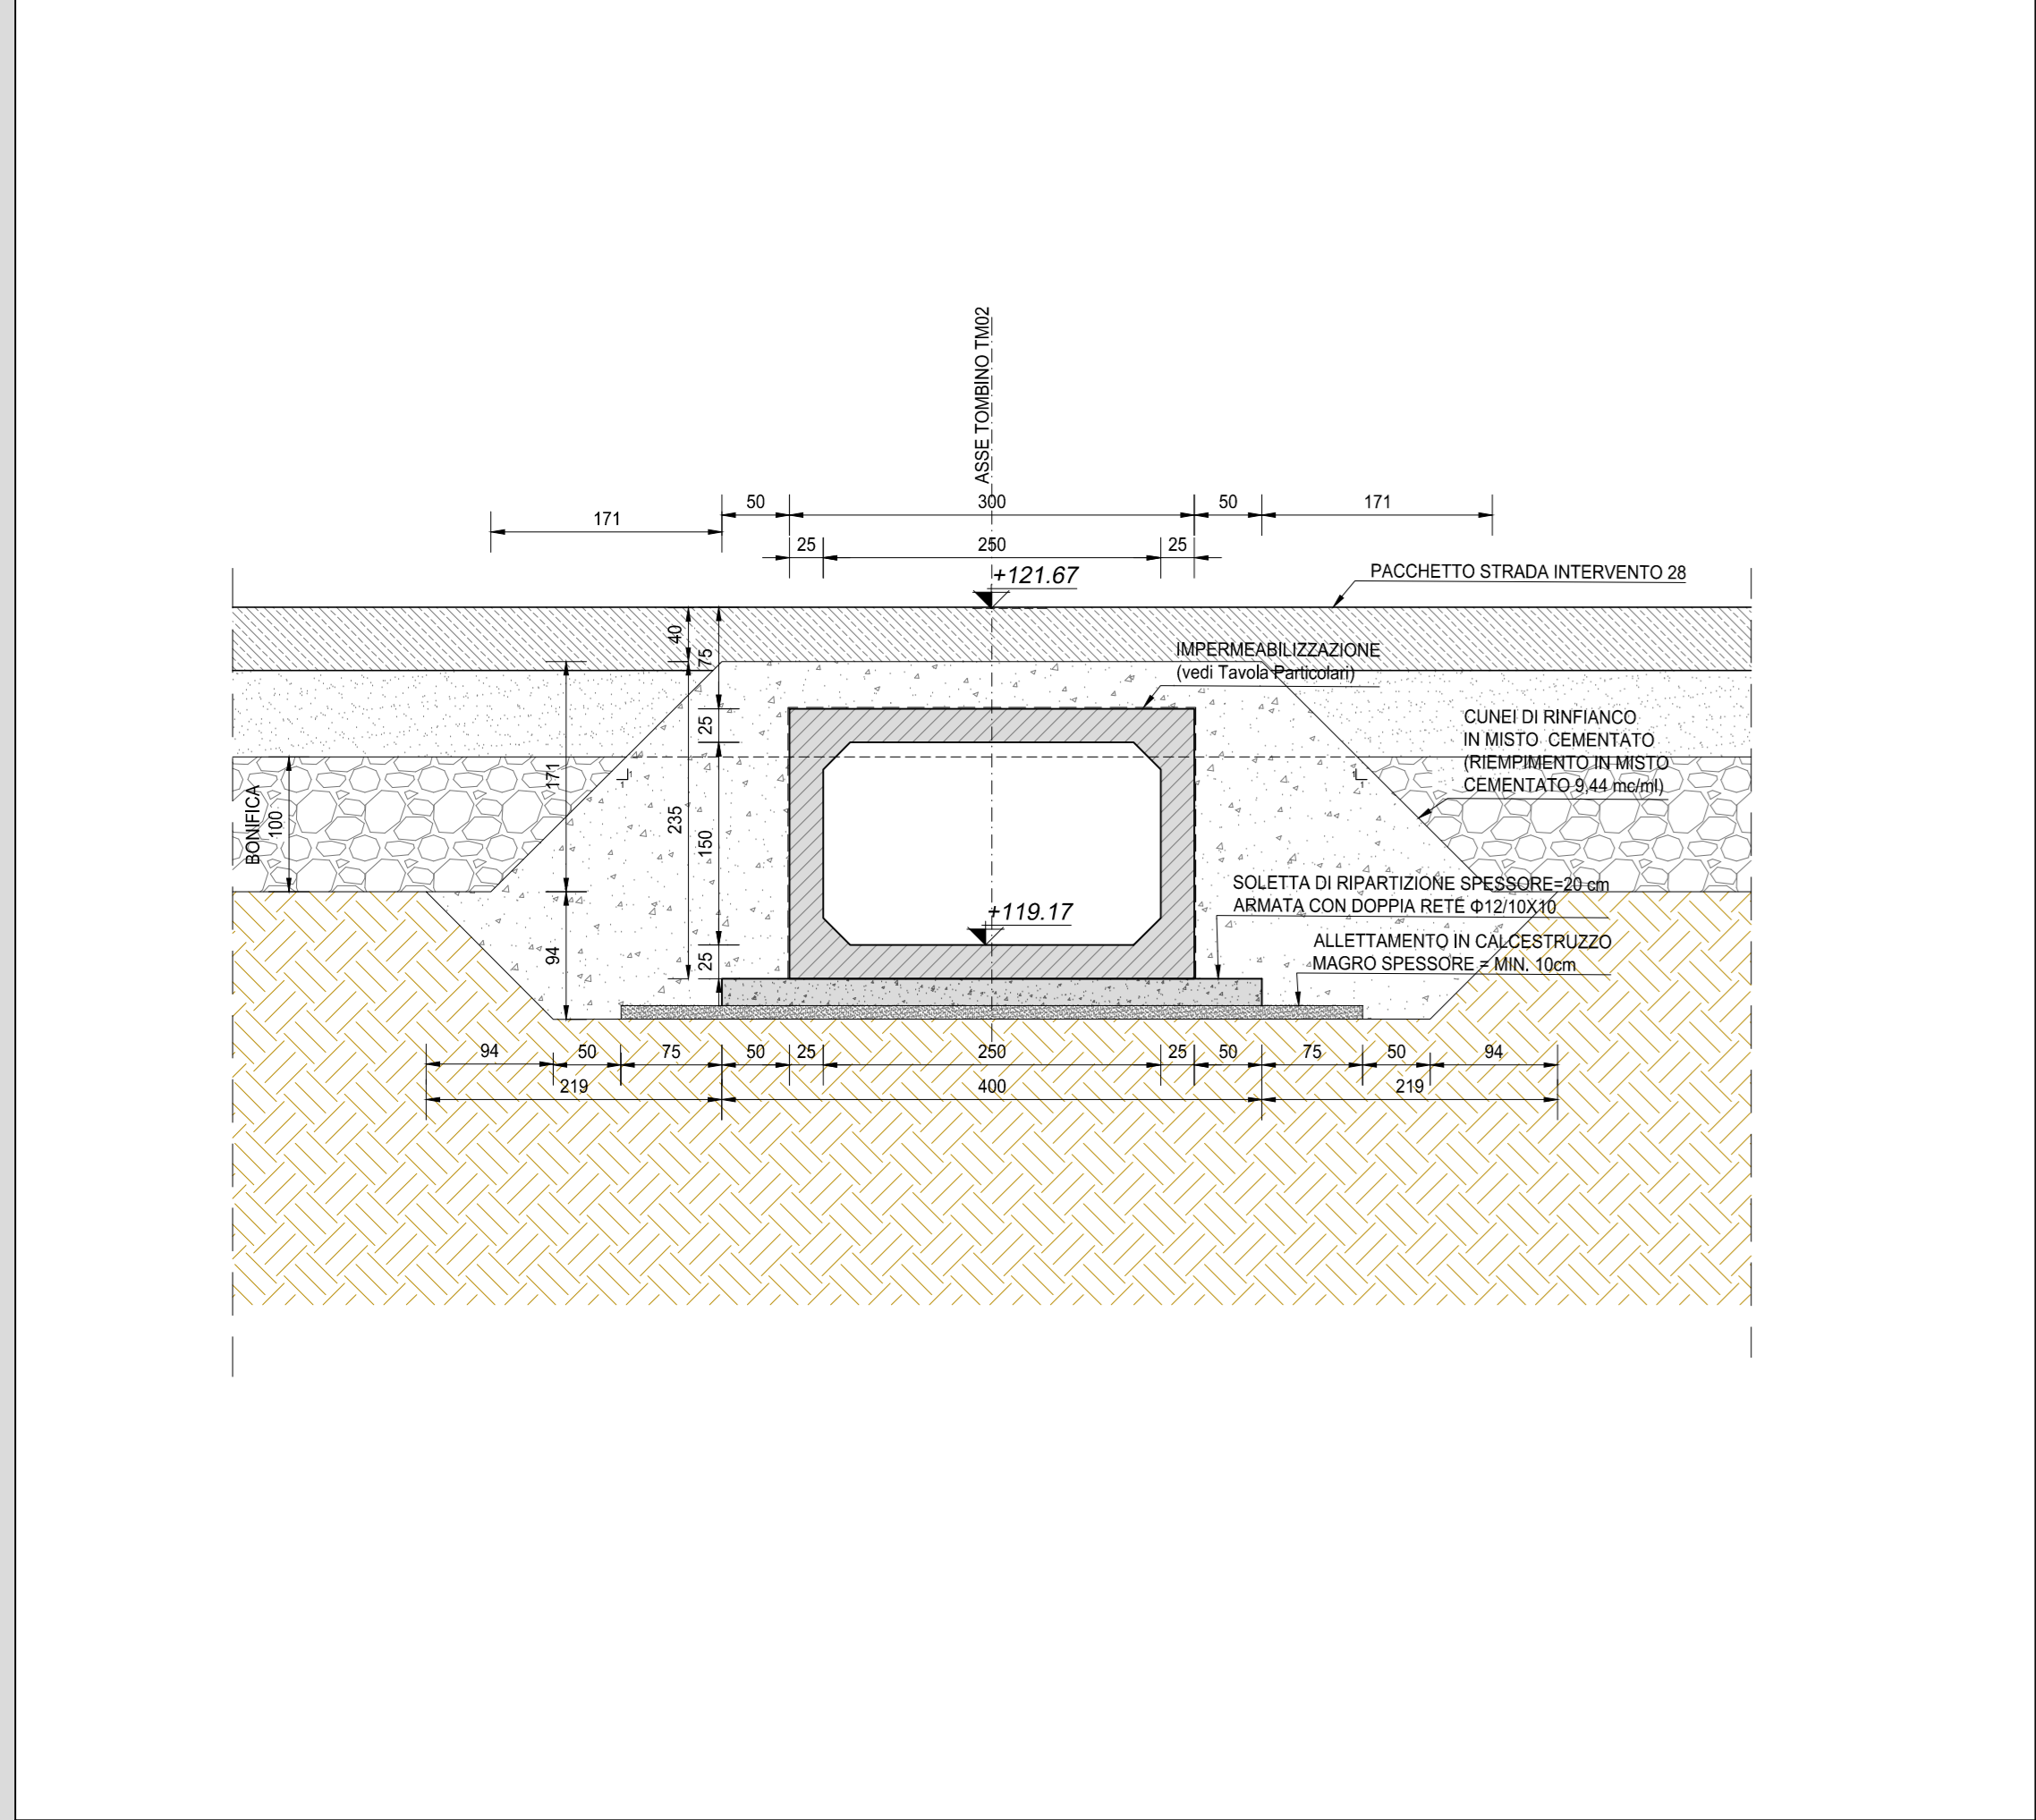



SEZIONE SEZ. C-C
SCALA 1:50

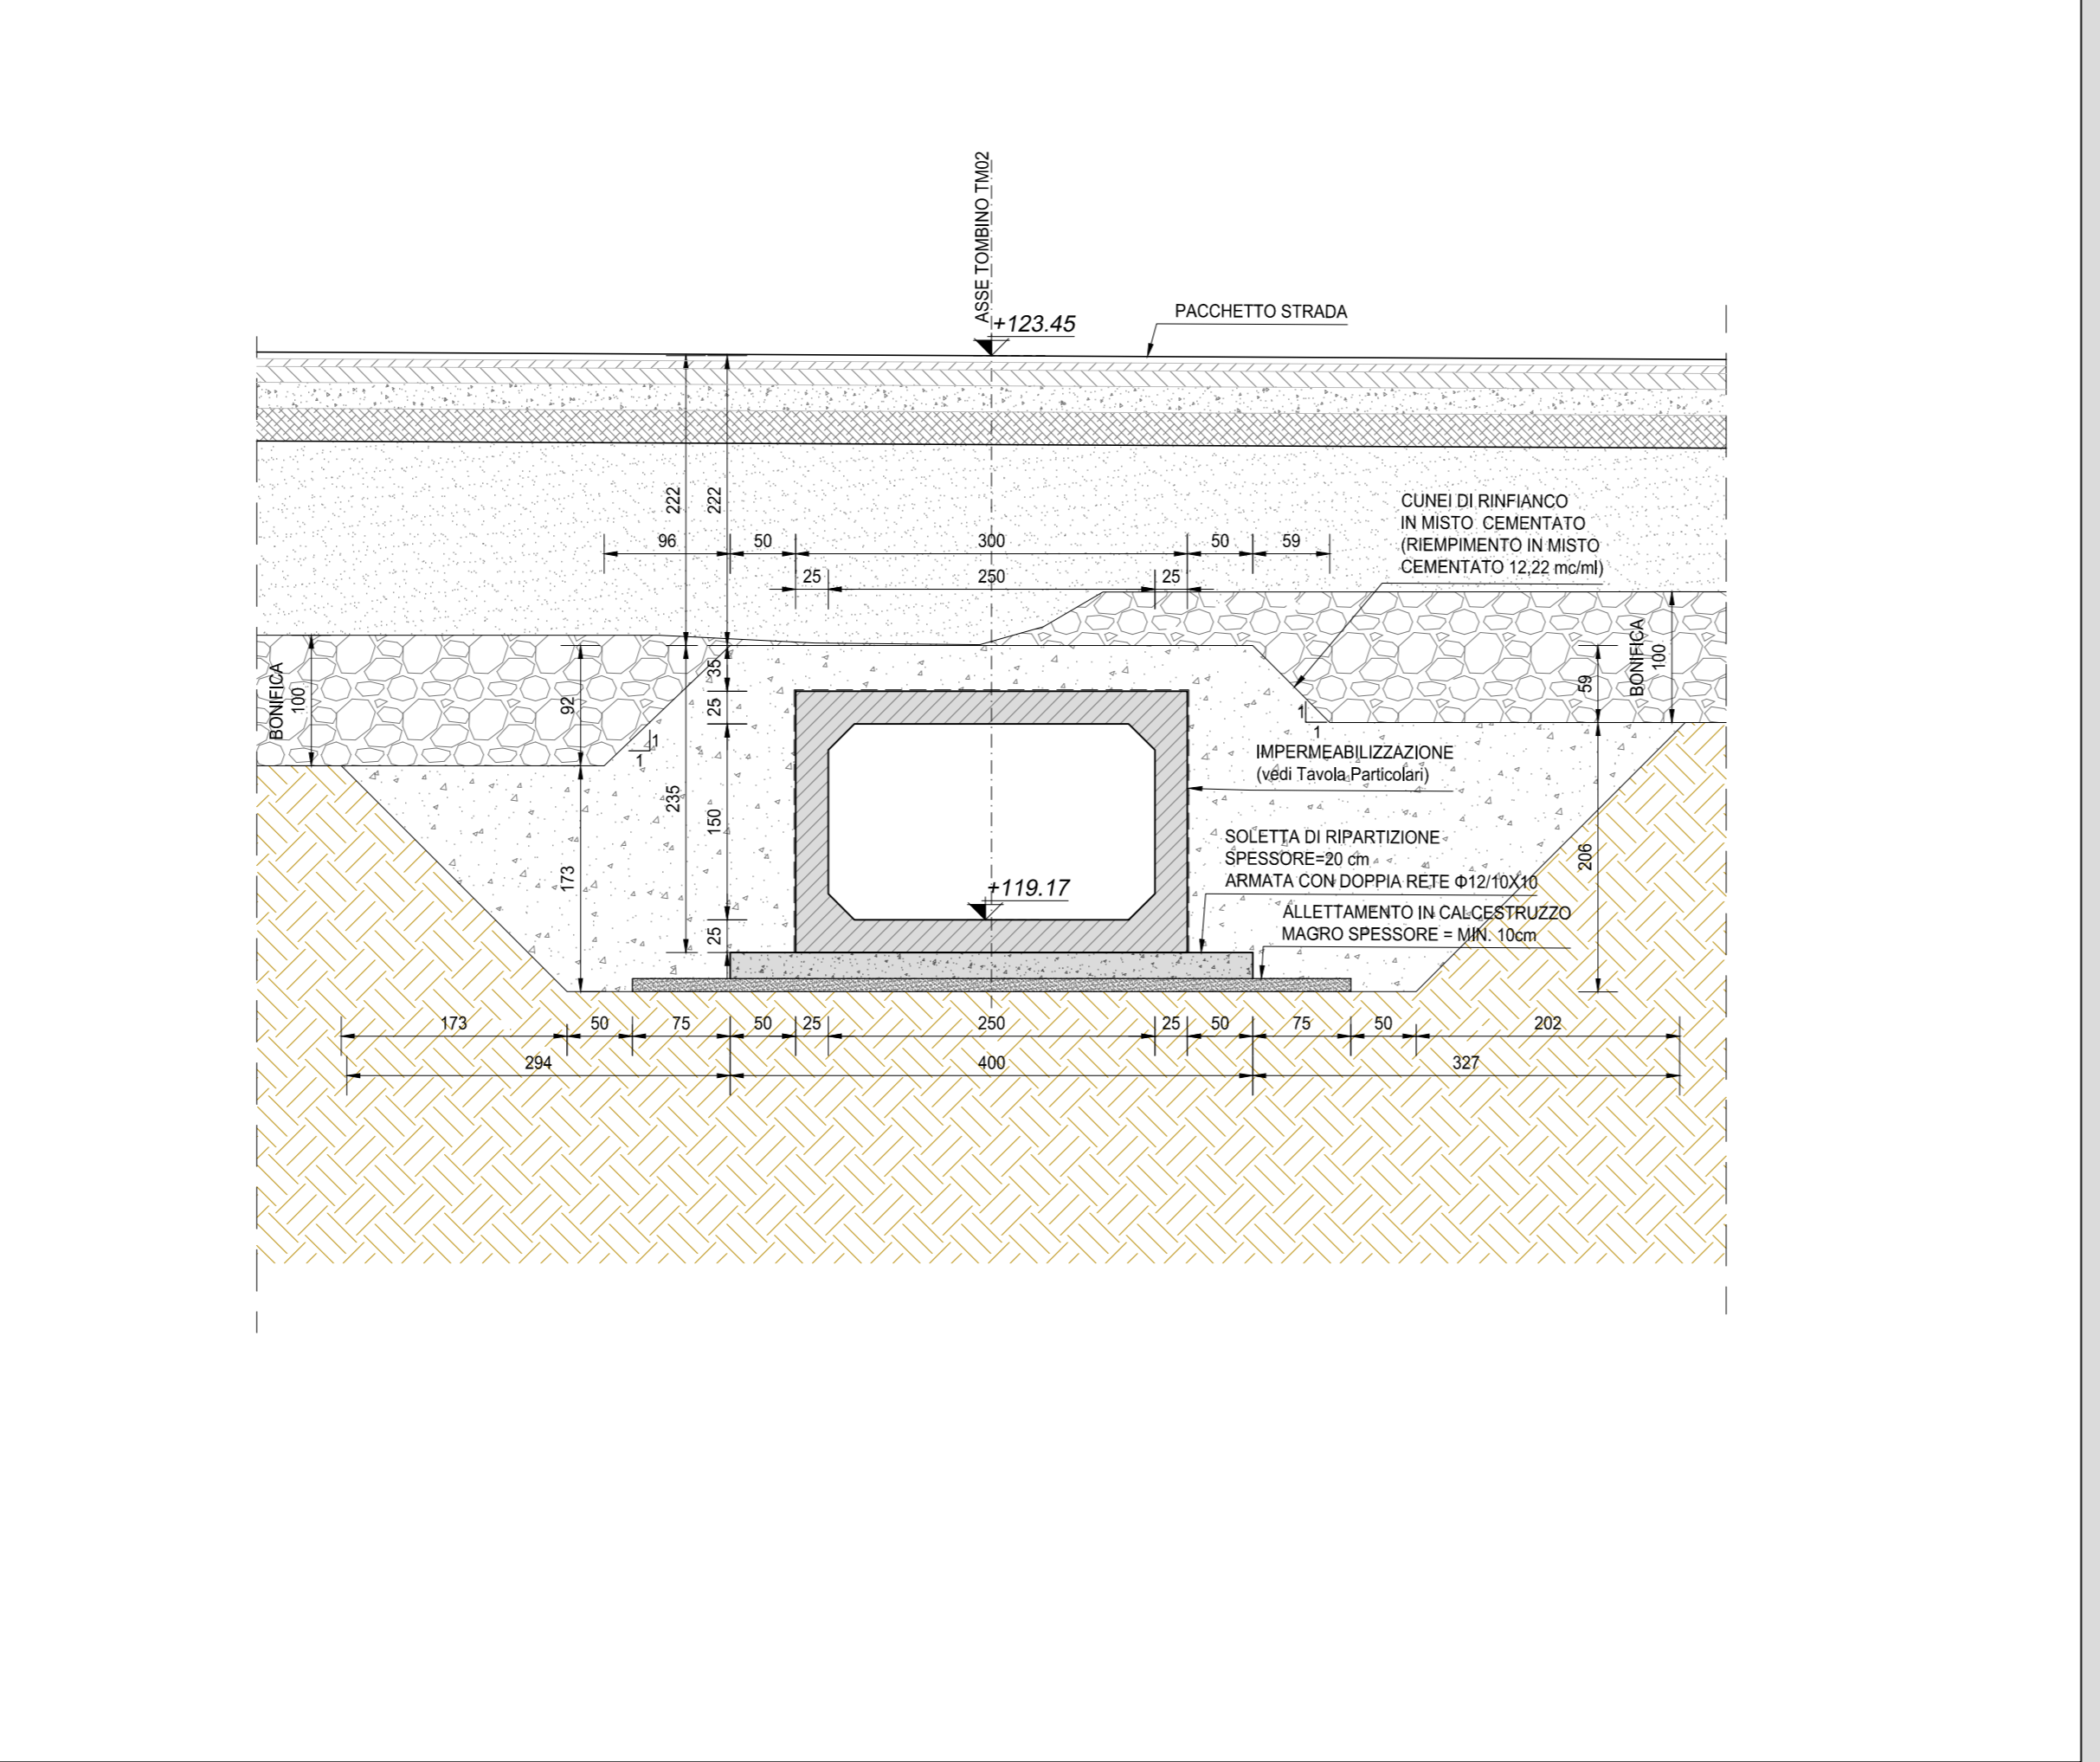

SEZIONE SEZ. B-B
SCALA 1:50

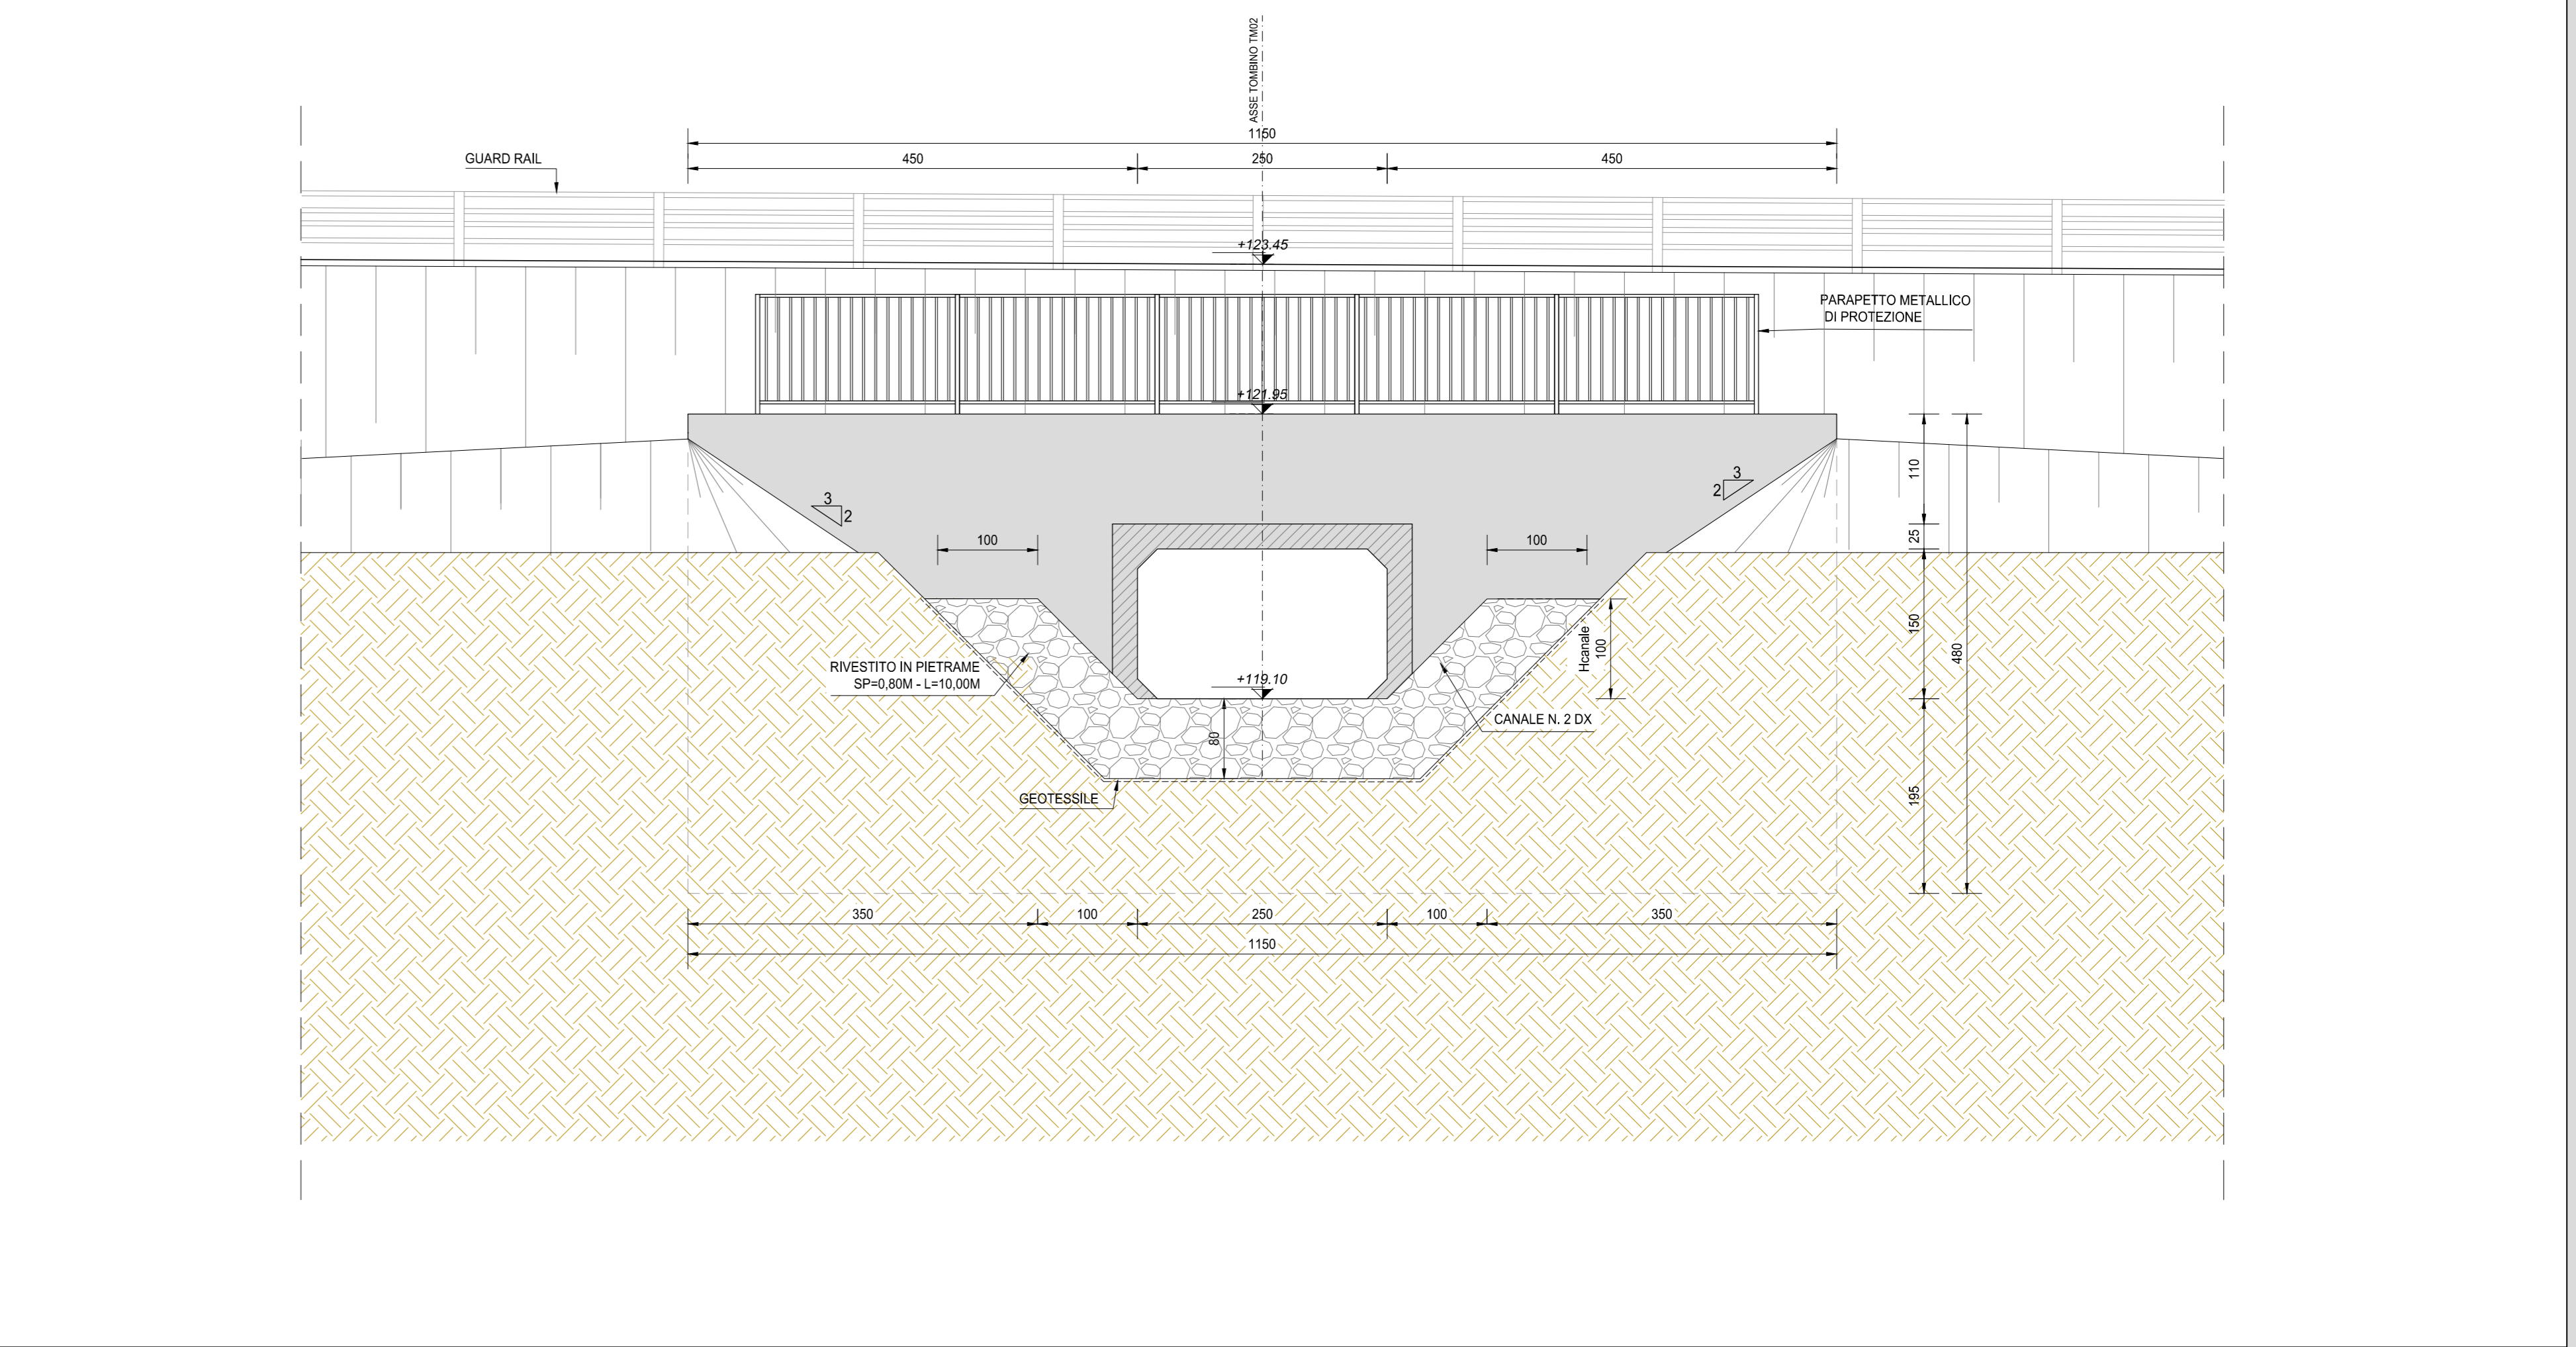

SEZIONE SEZ. E-E
SCALA 1:50

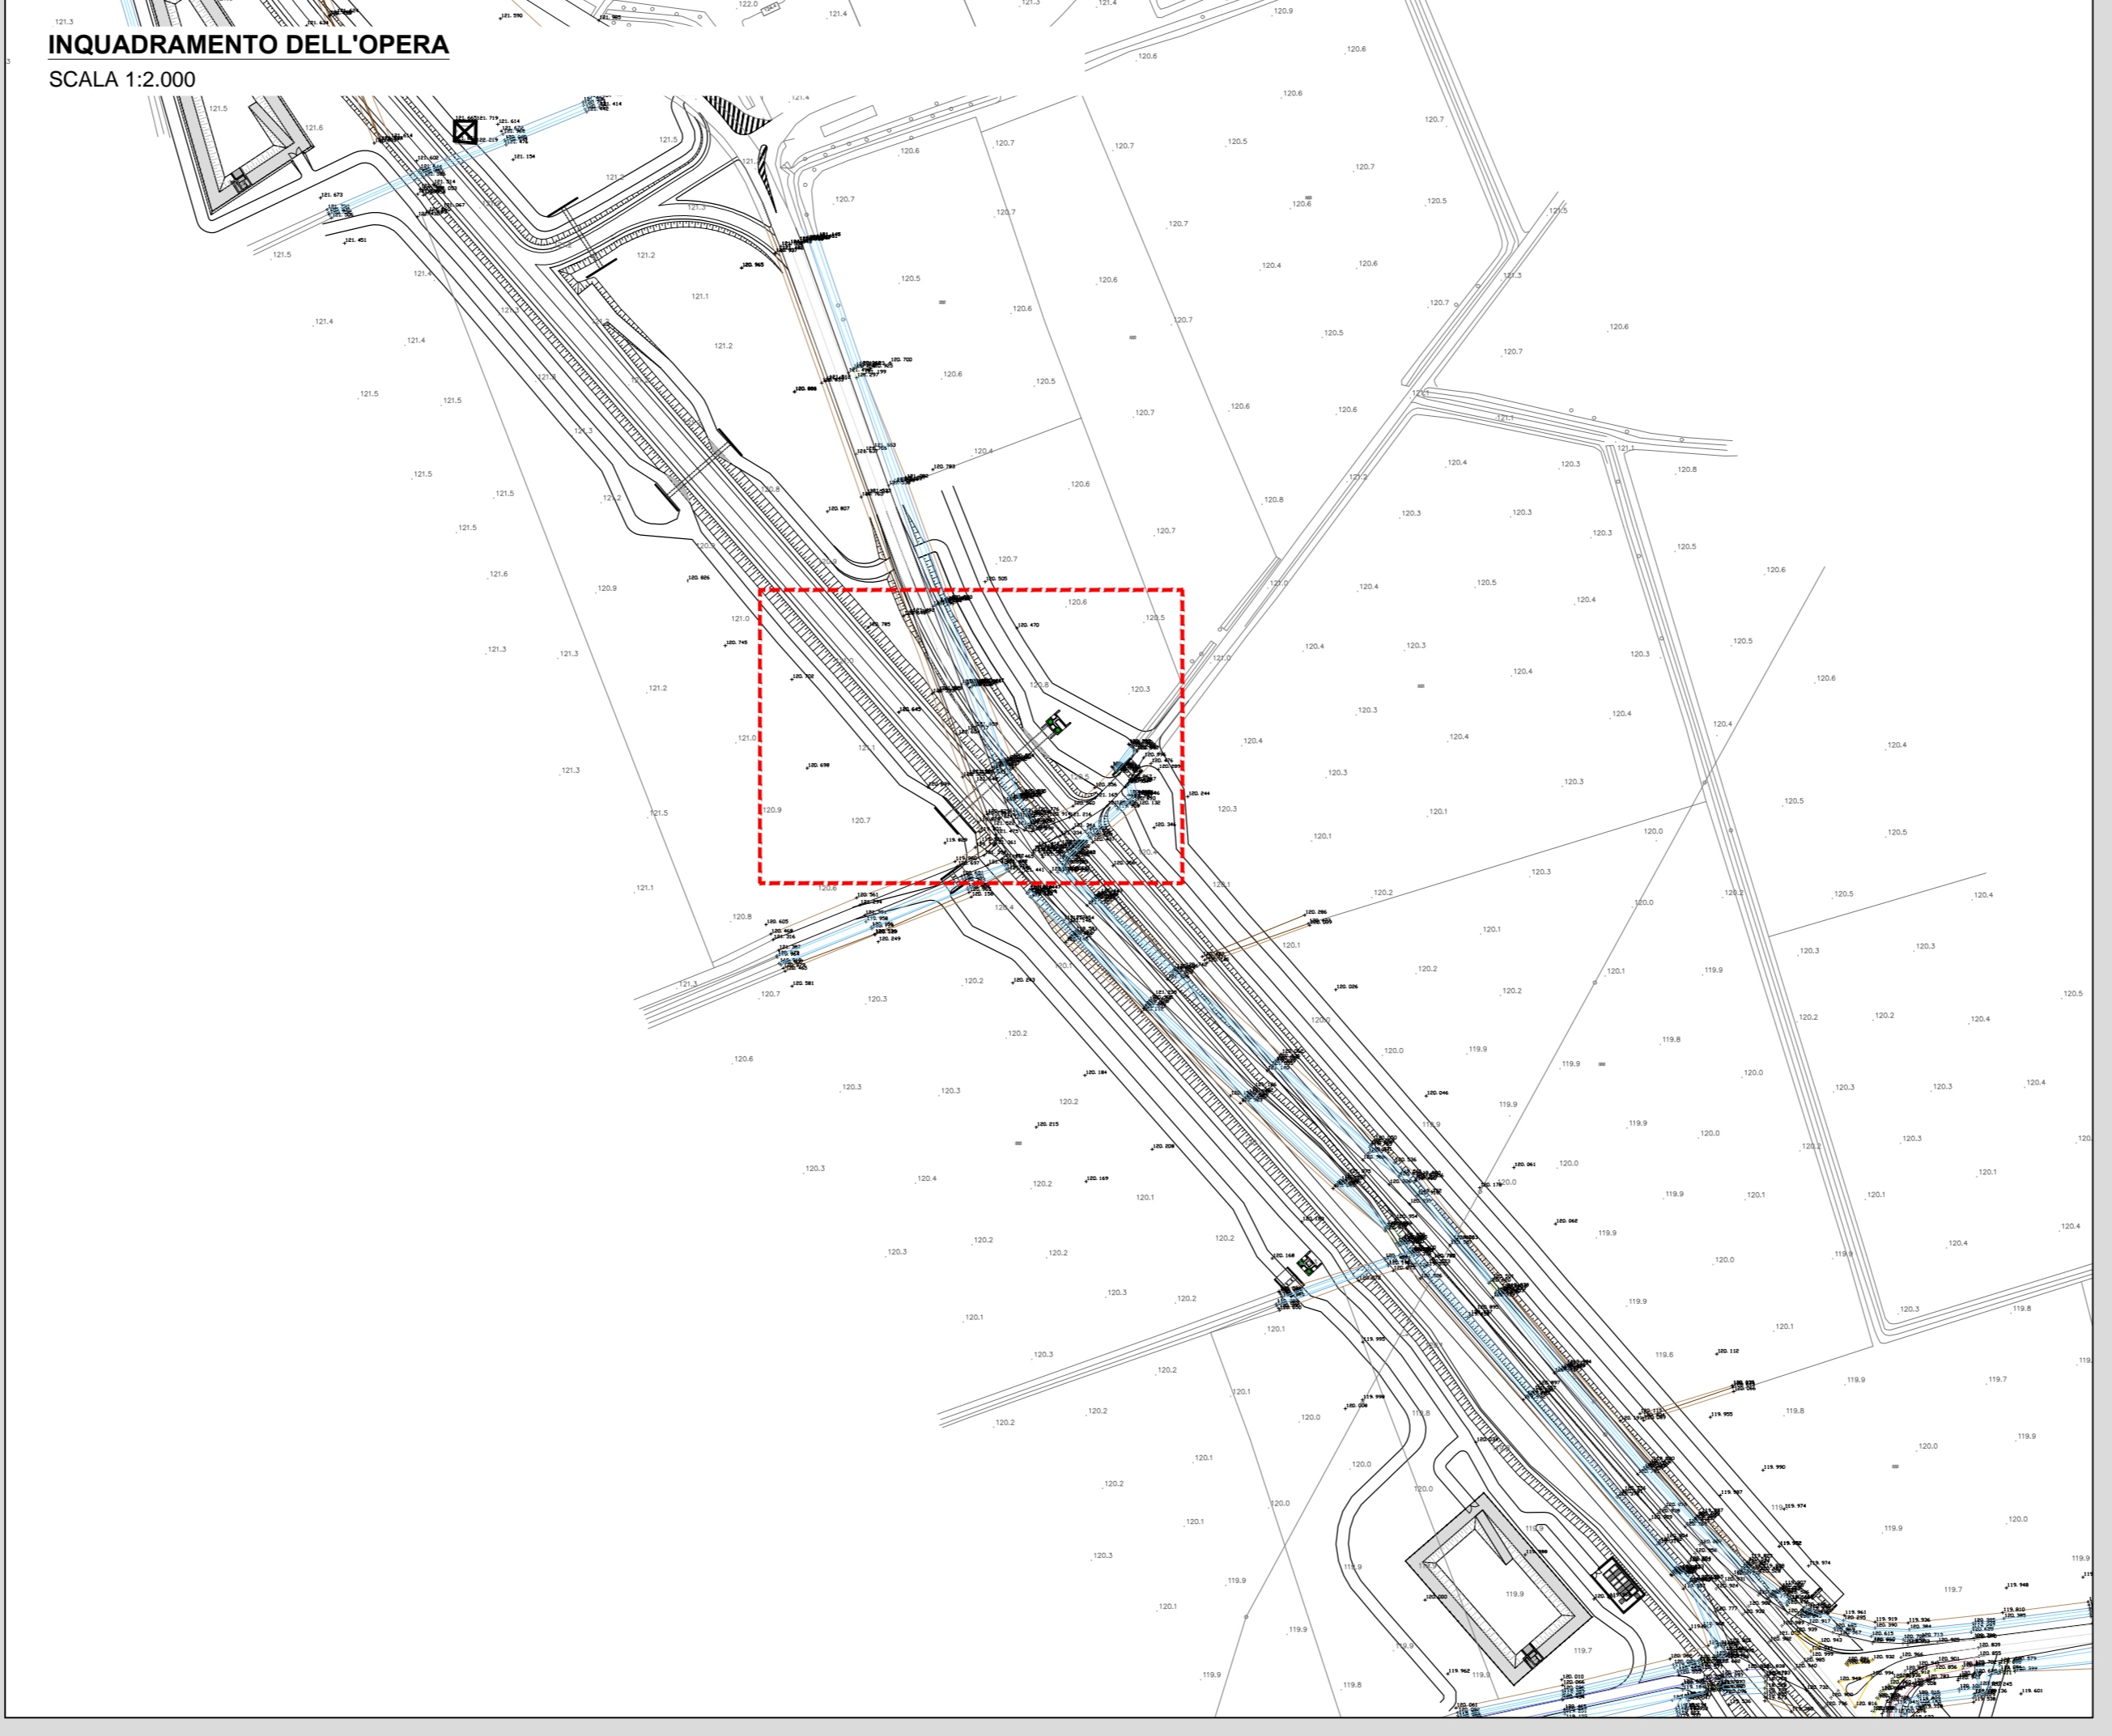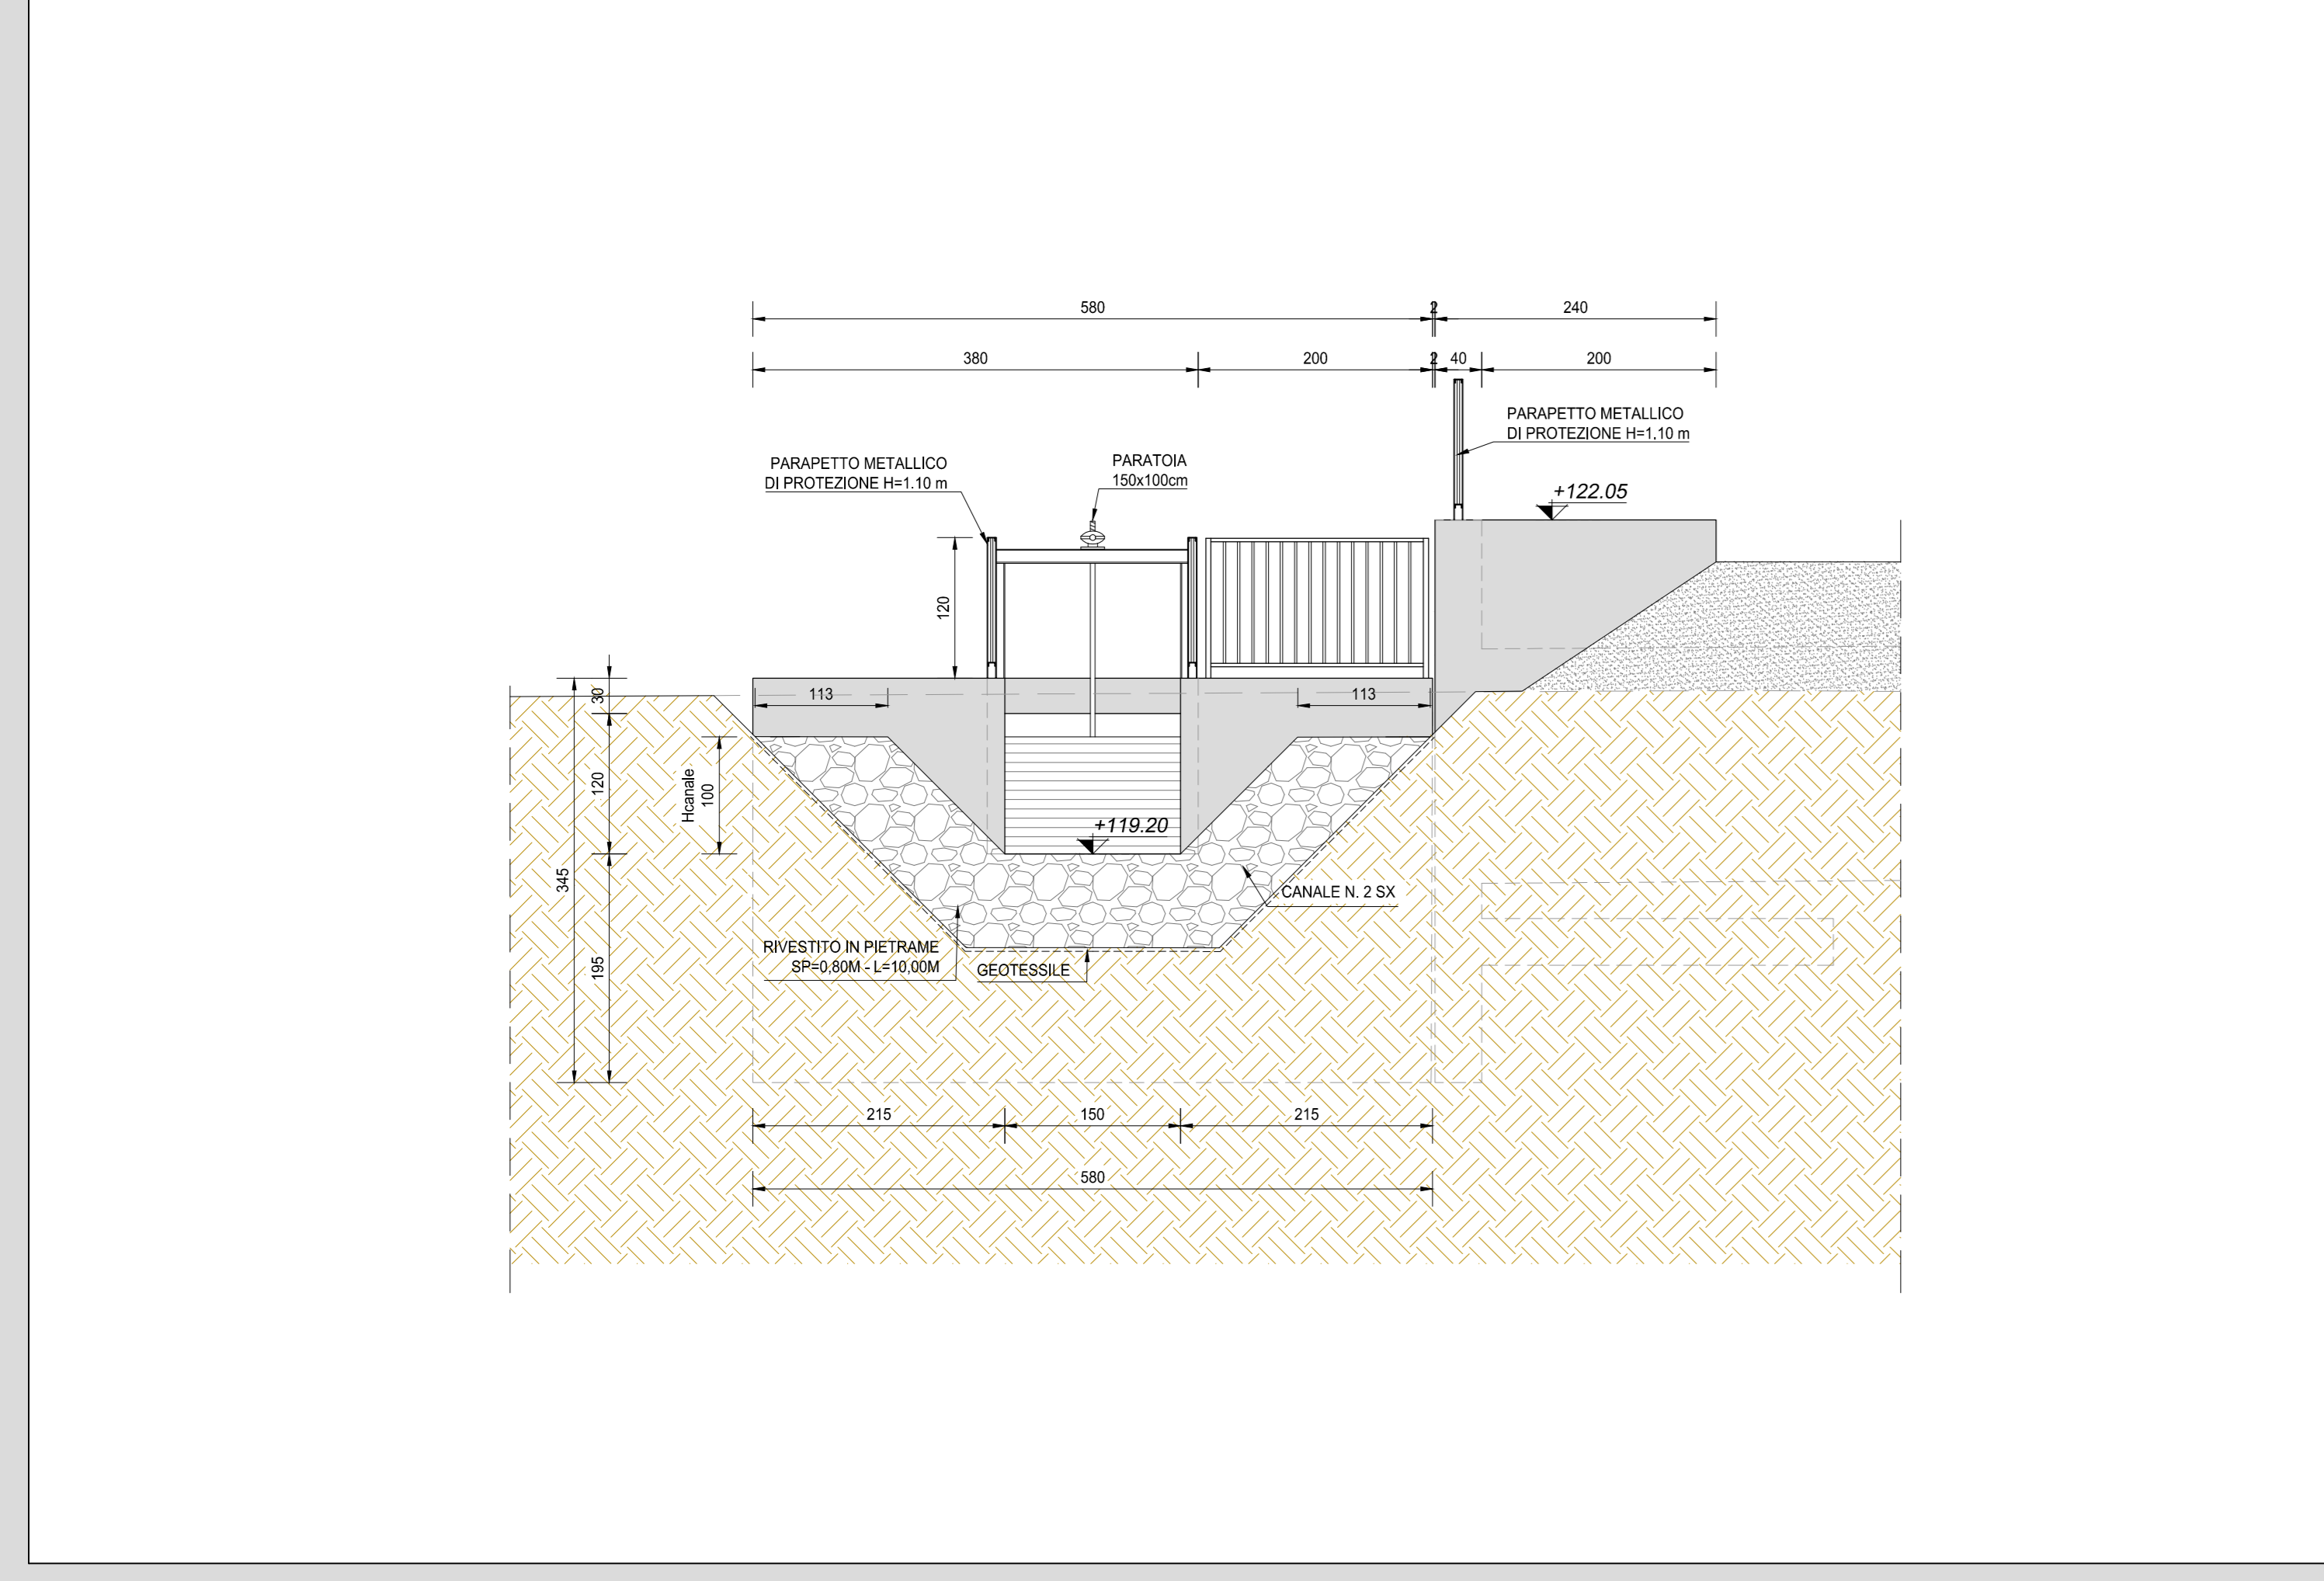

RICHIAMI AD ALTRI ELABORATI	
PER LA DEFINIZIONE DELLE CARATTERISTICHE DEI MATERIALI	T00TM00STRSC01
PER I DISEGNI TIPOLOGICI DEI TOMBINI SCATOLARI PRESENZA DI MUROI LINEARI ALL'IMBOCCO E ALLO SBocco	T00TM00STRDI01
PER I DISEGNI TIPOLOGICI DEI TOMBINI SCATOLARI CON PRESENZA STRADA STERRATA	T00TM00STRDI02
PER I DISEGNI TIPOLOGICI DEI TOMBINI SCATOLARI CON PRESENZA MANUFATTO DI PARTIZIONE	T00TM00STRDI03
PER L'ARMATURA DEI TOMBINI SCATOLARI PREFABBRICATI (RICOPRIMENTO 0-600cm)	T00TM00STRAR01
PER L'ARMATURA DEI TOMBINI SCATOLARI PREFABBRICATI (RICOPRIMENTO 600-1000cm)	NON DI RIFERIMENTO PER QUEST'OPERA
PER L'ARMATURA DEI TOMBINI SCATOLARI PREFABBRICATI (RICOPRIMENTO > 1000cm)	NON DI RIFERIMENTO PER QUEST'OPERA
PER L'ARMATURA MURO LINEARE ALL'IMBOCCO E/O ALLO SBocco	T00TM00STRAR04
PER L'ARMATURA MURO SCATOLATO ALL'IMBOCCO E/O ALLO SBocco	T00TM00STRAR05

NOTE	
TUTTE LE MISURE, SALVO CONTRARIA INDICAZIONE, SONO ESPRESSE IN CM	
LO SPESORE DEL RICOPRIMENTO E' MISURATO A PARTIRE DAL PIANO ASFALTO SINO ALL'ESTRADOSSO DELLA STRUTTURA PREFABBRICATA NEL PUNTO PIU' SFAVOREVOLE	

ANAS S.p.A.
Direzione Progettazione e Realizzazione Lavori

LAVORI DI COLLEGAMENTO TRA LA S.S.11 A MAGENTA E LA TANGENZIALE OVEST DI MILANO

Variante di Abbiategrasso e Adeguamento in sede del tratto Abbiategrasso-Vigevano fino al ponte sul fiume Ticino

1° STRALCIO DA MAGENTA A VIGEVANO - TRATTA C

PROGETTO ESECUTIVO

STUDIO CORONA	ING. RENATO DEL PRETE	ECOPLAN	EE
ING. VITTORIO DALL'ACQUA	ING. DANIELA FERRARI	ING. GIUSEPPE RANIERI	ING. VALERIO BAIETTI
ING. MARCO VERRI	ING. GIUSEPPE RANIERI	ING. GIUSEPPE RANIERI	ING. VALERIO BAIETTI

LAB02

L - PROGETTO STRUTTURALE - TOMBINATURE IDRAULICHE
LAB -TMO2 -TOMBINO SCATOLARE 250 x150 ALLA PROGR. KM 0+420 TRATTA C1
PLANIMETRIA, PROFILI E SEZIONI - TAVOLA 02 DI 02

CODICE PROGETTO	LAB02-P00TM02STRD02_B.dwg	REVISIONE	SCALA
PROGETTO	LO203	LAB	VARIE

REV.	DESCRIZIONE	DATA	REDATTO	VERIFICATO	APPROVATO
C	EMISIONE A SEGUITO DI RAPPORTO INTERMEDIO DI VERIFICA	FEBBRAIO 2019	ING. GIUSEPPE RANIERI	ING. GAETANO RANIERI	ING. VALERIO BAIETTI
B	EMISIONE	SETTEMBRE 2015	ING. GIUSEPPE RANIERI	ING. GAETANO RANIERI	ING. VALERIO BAIETTI