




VISTA PLANIMETRICA DALL'ALTO  
SCALA 1:100

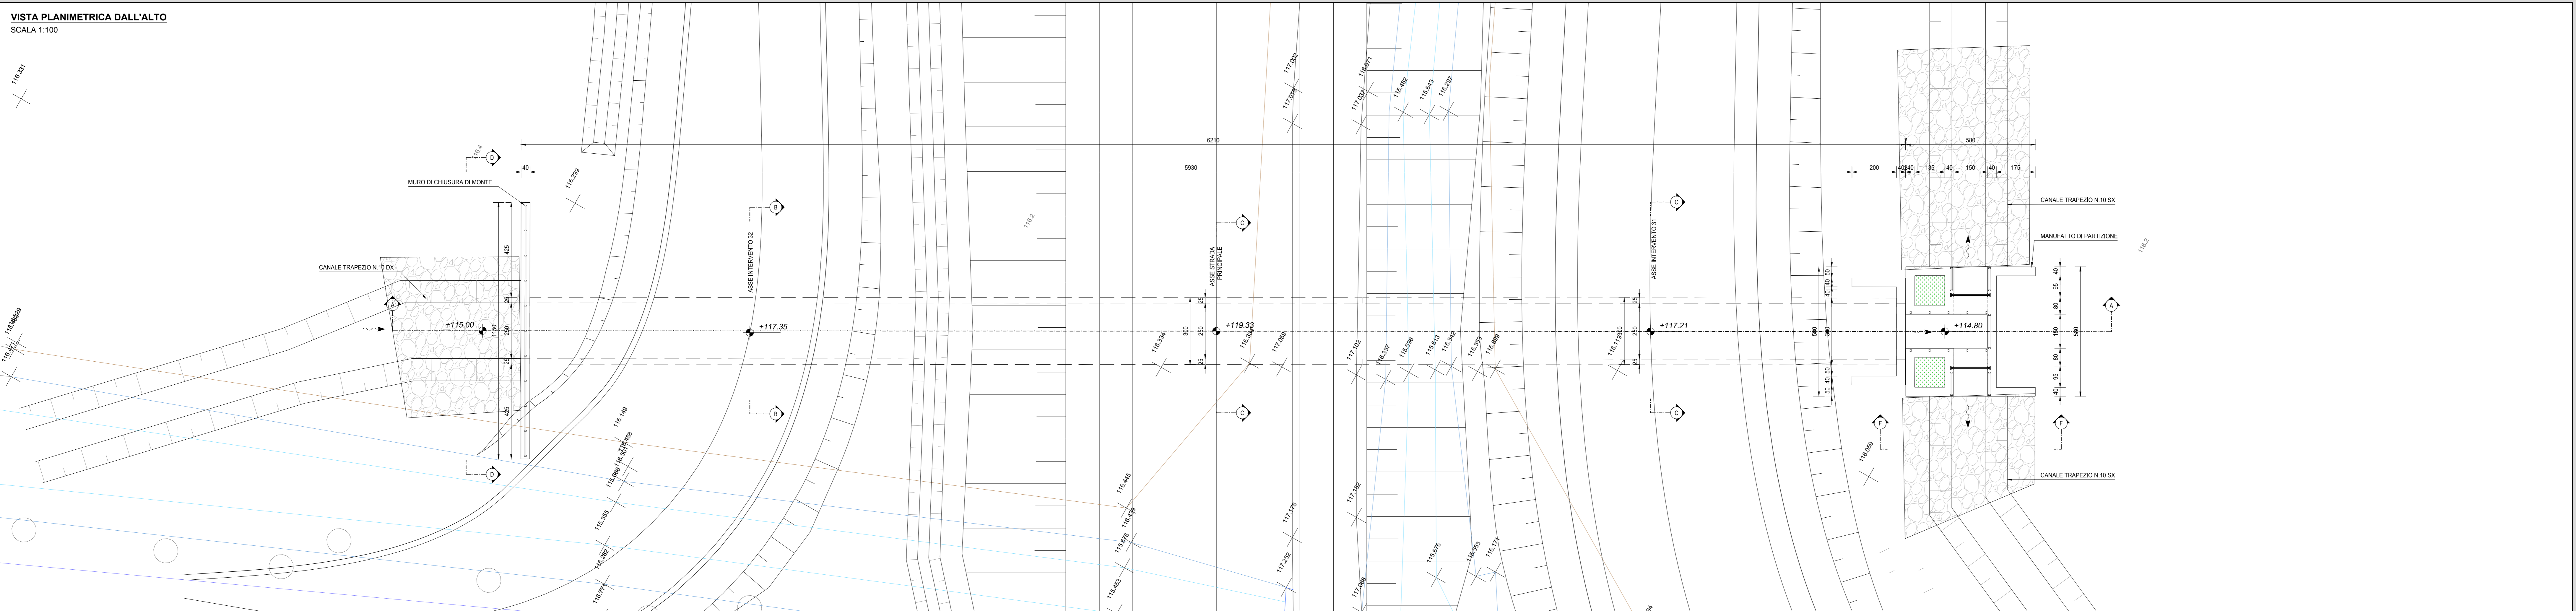

SEZIONE LONGITUDINALE (SEZ. A-A)  
SCALA 1:100

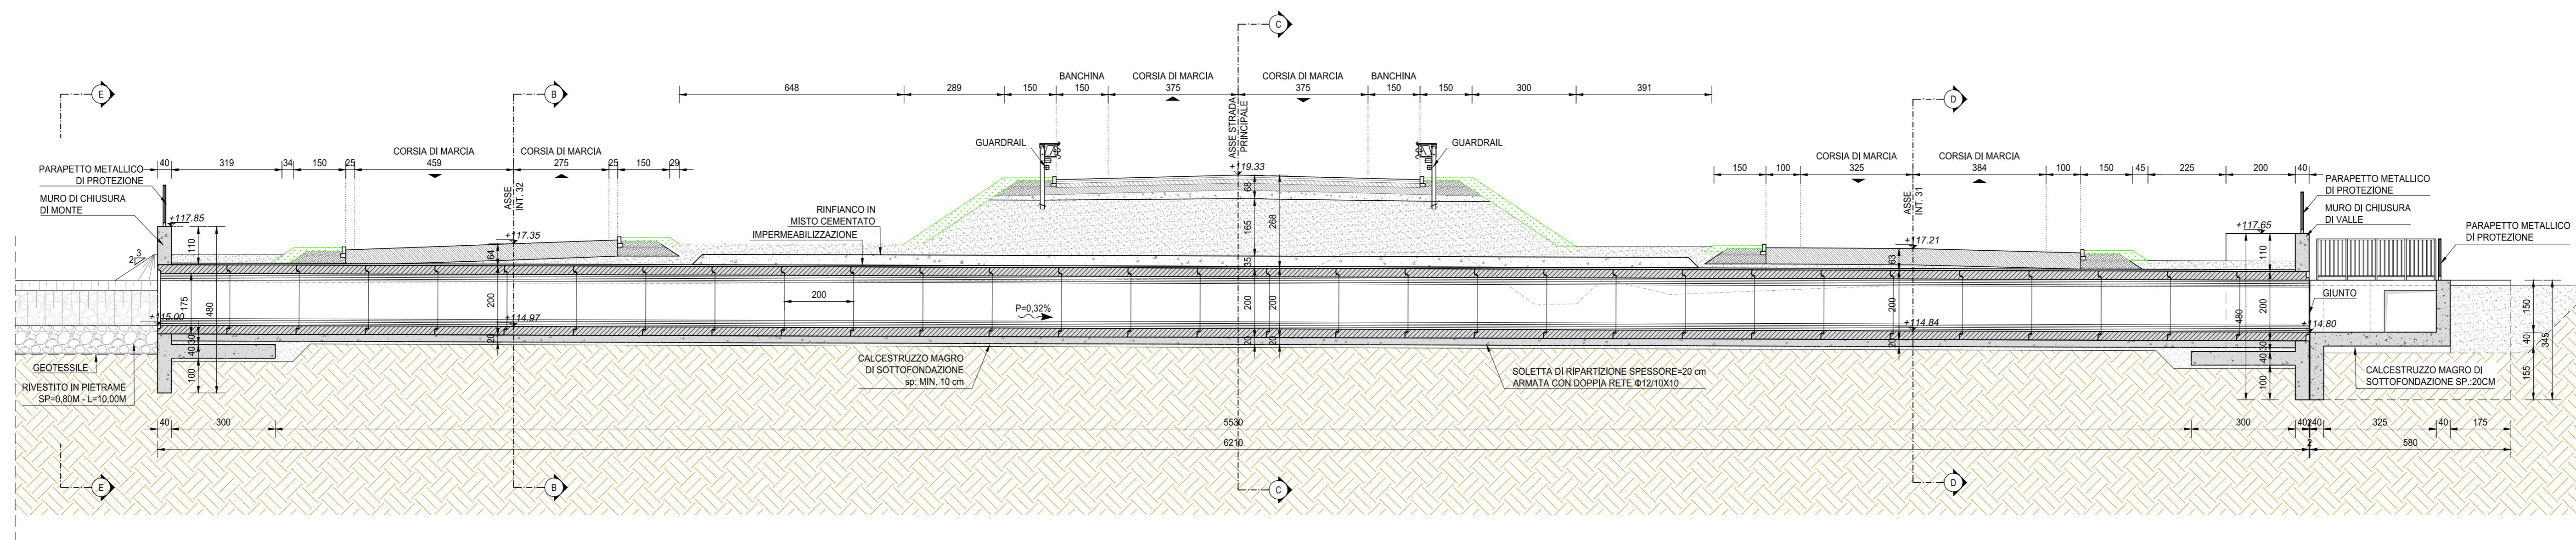

INQUADRAMENTO DELL'OPERA  
SCALA 1:2.000

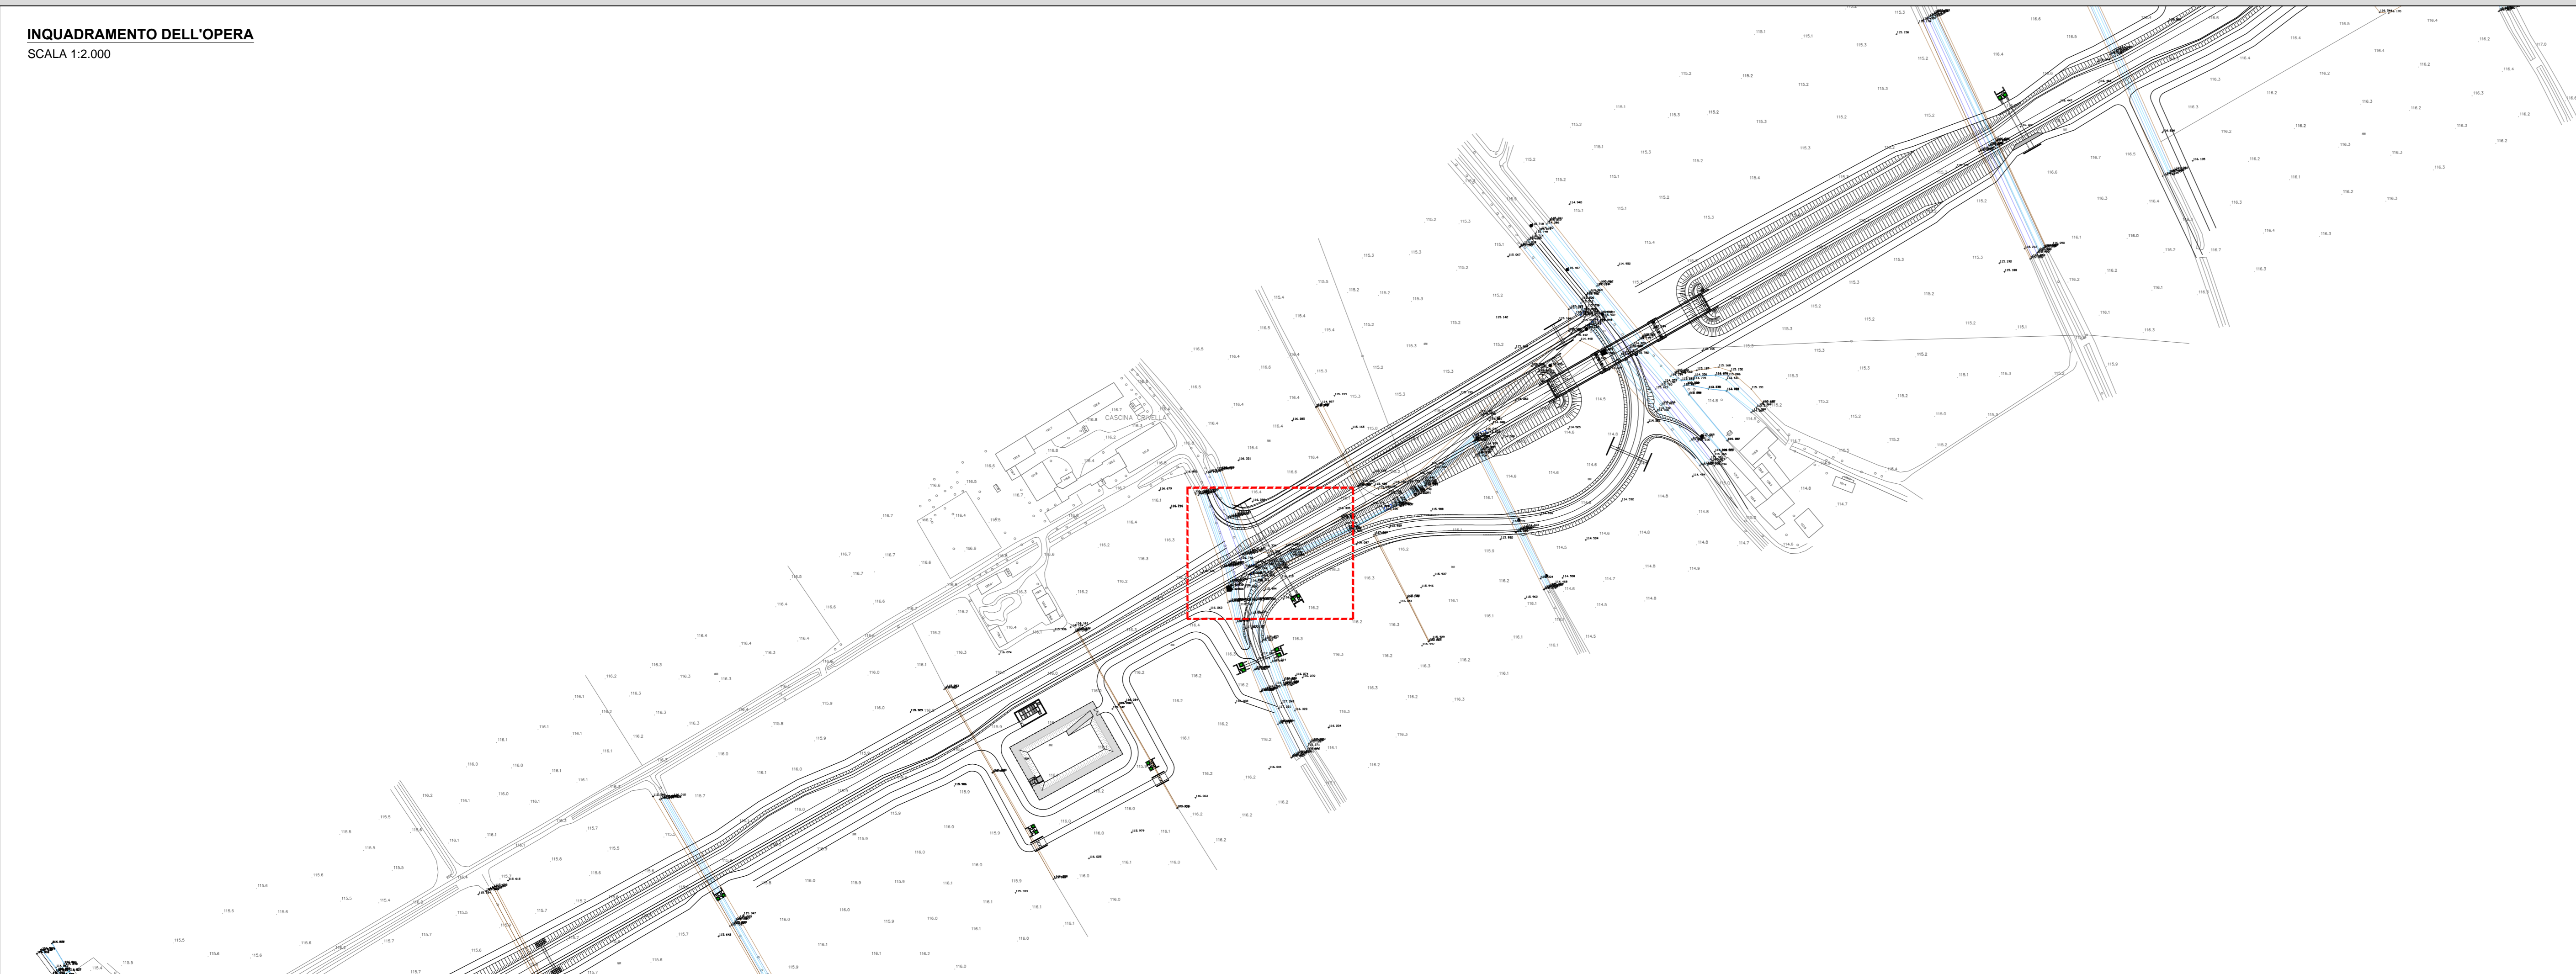

RICHIAMI AD ALTRI ELABORATI	
PER LA DEFINIZIONE DELLE CARATTERISTICHE DEI MATERIALI	T00TM00STRSC01
PER I DISEGNI TIPOLOGICI DEI TOMBINI SCATOLARI PRESENZA DI MURI LINEARI ALL'IMBOCCO E ALLO SBOCCO	T00TM00STRDI01
PER I DISEGNI TIPOLOGICI DEI TOMBINI SCATOLARI CON PRESENZA STRADA STERRATA	T00TM00STRDI02
PER I DISEGNI TIPOLOGICI DEI TOMBINI SCATOLARI CON PRESENZA MANIFATTO DI PARTIZIONE	T00TM00STRDI03
PER L'ARMATURA DEI TOMBINI SCATOLARI PREFABBRICATI (RICOPRIMENTO 0-600cm)	T00TM00STRAR01
PER L'ARMATURA DEI TOMBINI SCATOLARI PREFABBRICATI (RICOPRIMENTO 600-1000cm)	NON DI RIFERIMENTO PER QUEST'OPERA
PER L'ARMATURA DEI TOMBINI SCATOLARI PREFABBRICATI (RICOPRIMENTO > 1000cm)	NON DI RIFERIMENTO PER QUEST'OPERA
PER L'ARMATURA MURO LINEARE ALL'IMBOCCO E/O ALLO SBOCCO	T00TM00STRAR04
PER L'ARMATURA MURO SCATOLATO ALL'IMBOCCO E/O ALLO SBOCCO	T00TM00STRAR05

NOTE	
TUTTE LE MISURE, SALVO CONTRARIA INDICAZIONE, SONO ESPRESSE IN CM	
LO SPESSORE DEL RICOPRIMENTO E' MISURATO A PARTIRE DAL PIANO ASFALTO SINO ALL'ESTRADOSSO DELLA STRUTTURA PREFABBRICATA NEL PUNTO PIU' SFAVOREVOLE	

**ANAS S.p.A.**  
Direzione Progettazione e Realizzazione Lavori

**LAVORI DI COLLEGAMENTO TRA LA S.S.11 A MAGENTA E LA TANGENZIALE OVEST DI MILANO**

**VARIANTE DI ABBIATEGRASSO E ADEGUAMENTO IN SEDE DEL TRATTO ABBIATEGRASSO-VIGEVANO FINO AL PONTE SUL FIUME TICINO**

**1° STRALCIO DA MAGENTA A VIGEVANO - TRATTA C**

**PROGETTO ESECUTIVO**

STUDIO CORONA	ING. RENATO DEL PRETE	ECOPLAN	EG
ING. VITTORIO VERRI	ING. DANIELA DEL PRIORE	ING. GIUSEPPE FRATELLO	ING. GIANLUIGI SCARPA
CONSORZIO UNING	SETAC	ARKE	DOTT. GIORGIO DANIELI
ING. MARCO VERRI	ING. LUIGI MONTERRI	ING. GIUSEPPE ANTONI	ING. GIANLUIGI SCARPA

VISTO IL RESPONSABILE DEL PROCEDIMENTO

Dir. Ing. Giuseppe Danilo MALGIERI

INTEGRATORE DELLE PRESTAZIONI SPECIALISTICHE

Ing. Valerio BAIETTI

GEOLOGO

Prof. Ing. Luigi MONTERRI

IL COORDINATORE DELLA SICUREZZA IN FASE DI PROGETTAZIONE

Ing. Gianluca CICIRELLI

**LAG01**

**L - PROGETTO STRUTTURALE - TOMBINATURE IDRAULICHE**  
LAG - TM07 - TOMBINO SCATOLARE 250x150 ALLA PROG. KM 3+440 TRATTO 1  
PLANIMETRIA, PROFILI E SEZIONI - TAVOLA 01 DI 02

CODICE PROGETTO	NOME FILE	REVISIONE	SCALA
LAG01-007M07STRDI01_B.dwg			
PROGETTO	LIV. PROG.	N. PROG.	
LO203	E	1801	
ELAB.	PROG.	STR	DI
			01

C	EMISSIONE A SEGUITO DI RAPPORTO INTERMEDIO DI VERIFICA	FEBBRAIO 2019	ING. GIUSEPPE CRISA	ING. GAETANO RANIERI	ING. VALERIO BAIETTI
B	EMISSIONE	LUGLIO 2018	ING. GENEVRA MENESCHINCHERI	ING. GAETANO RANIERI	ING. VALERIO BAIETTI
A	EMISSIONE				
REV.	DESCRIZIONE	DATA	REDATTO	VERIFICATO	APPROVATO