




VISTA PLANIMETRICA DALL'ALTO
SCALA 1:500

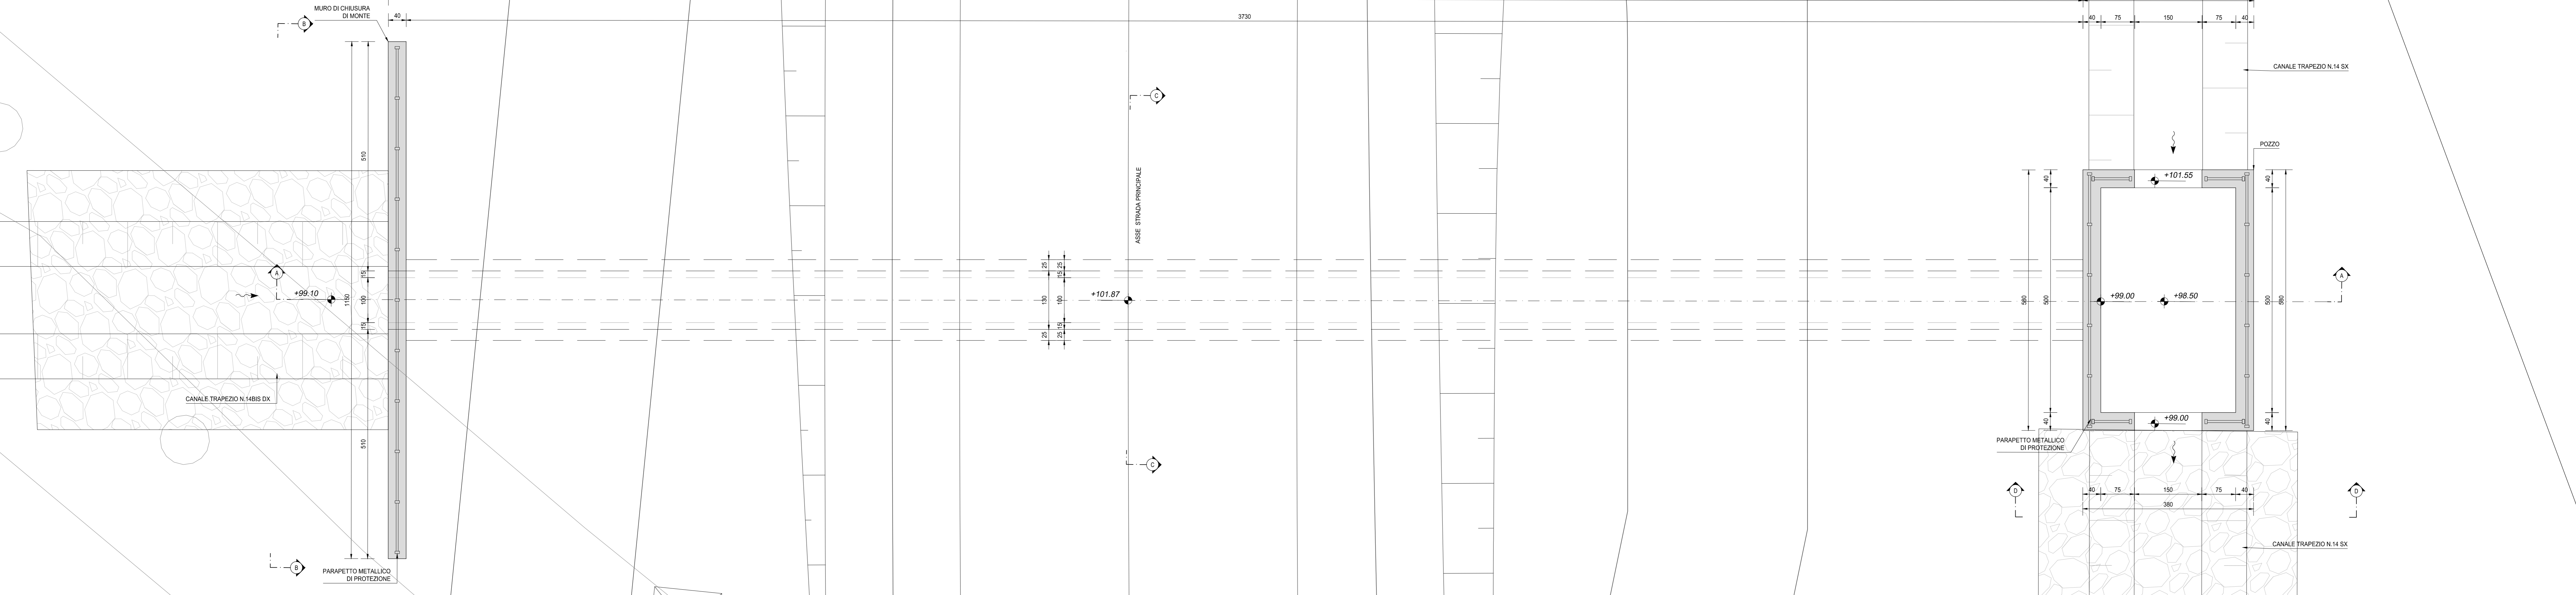

SEZIONE LONGITUDINALE
SCALA 1:500

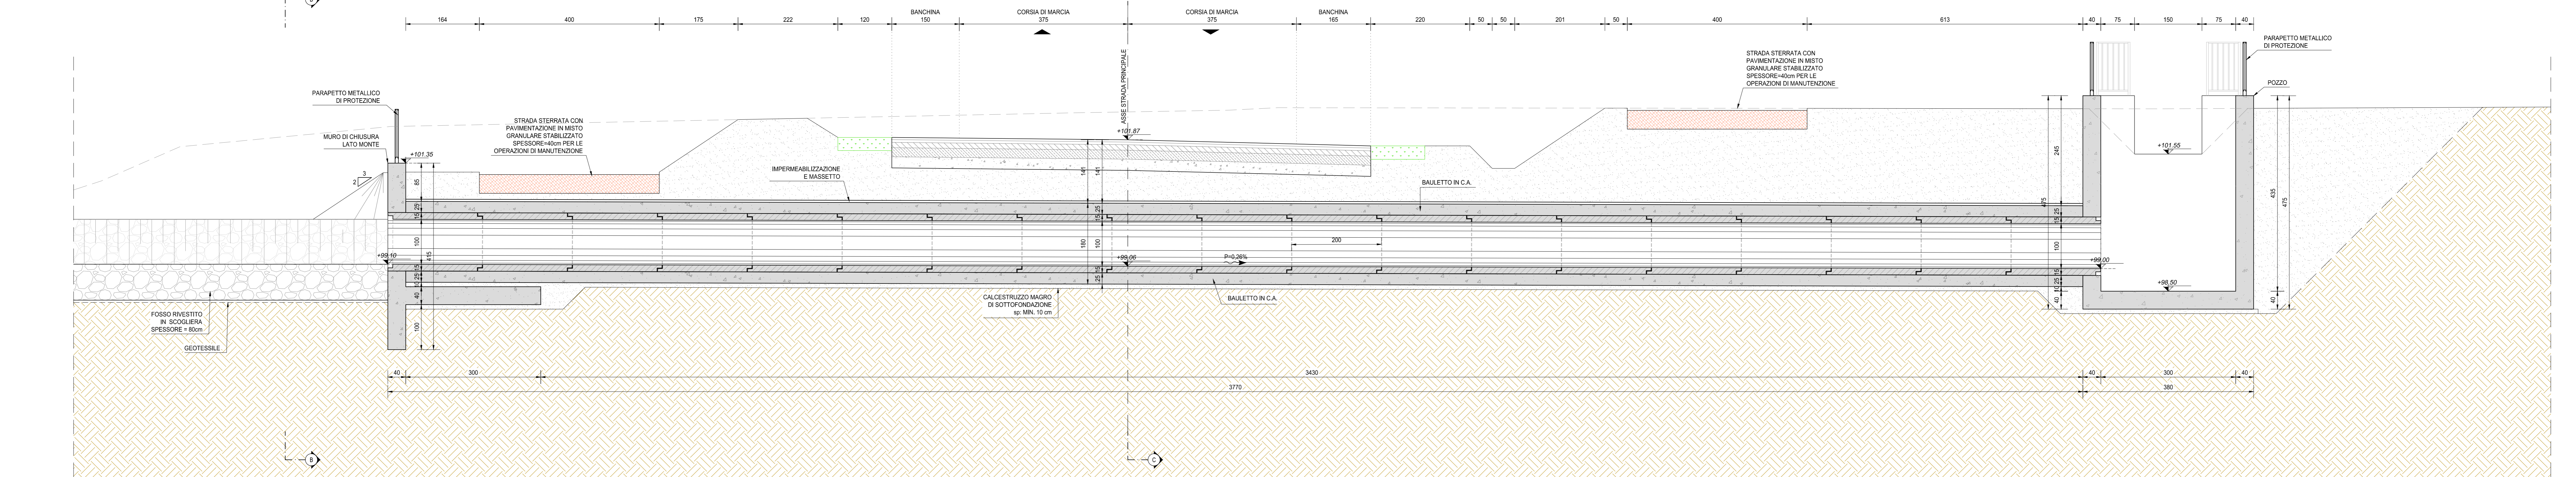

INQUADRAMENTO DELL'OPERA
SCALA 1:2.000

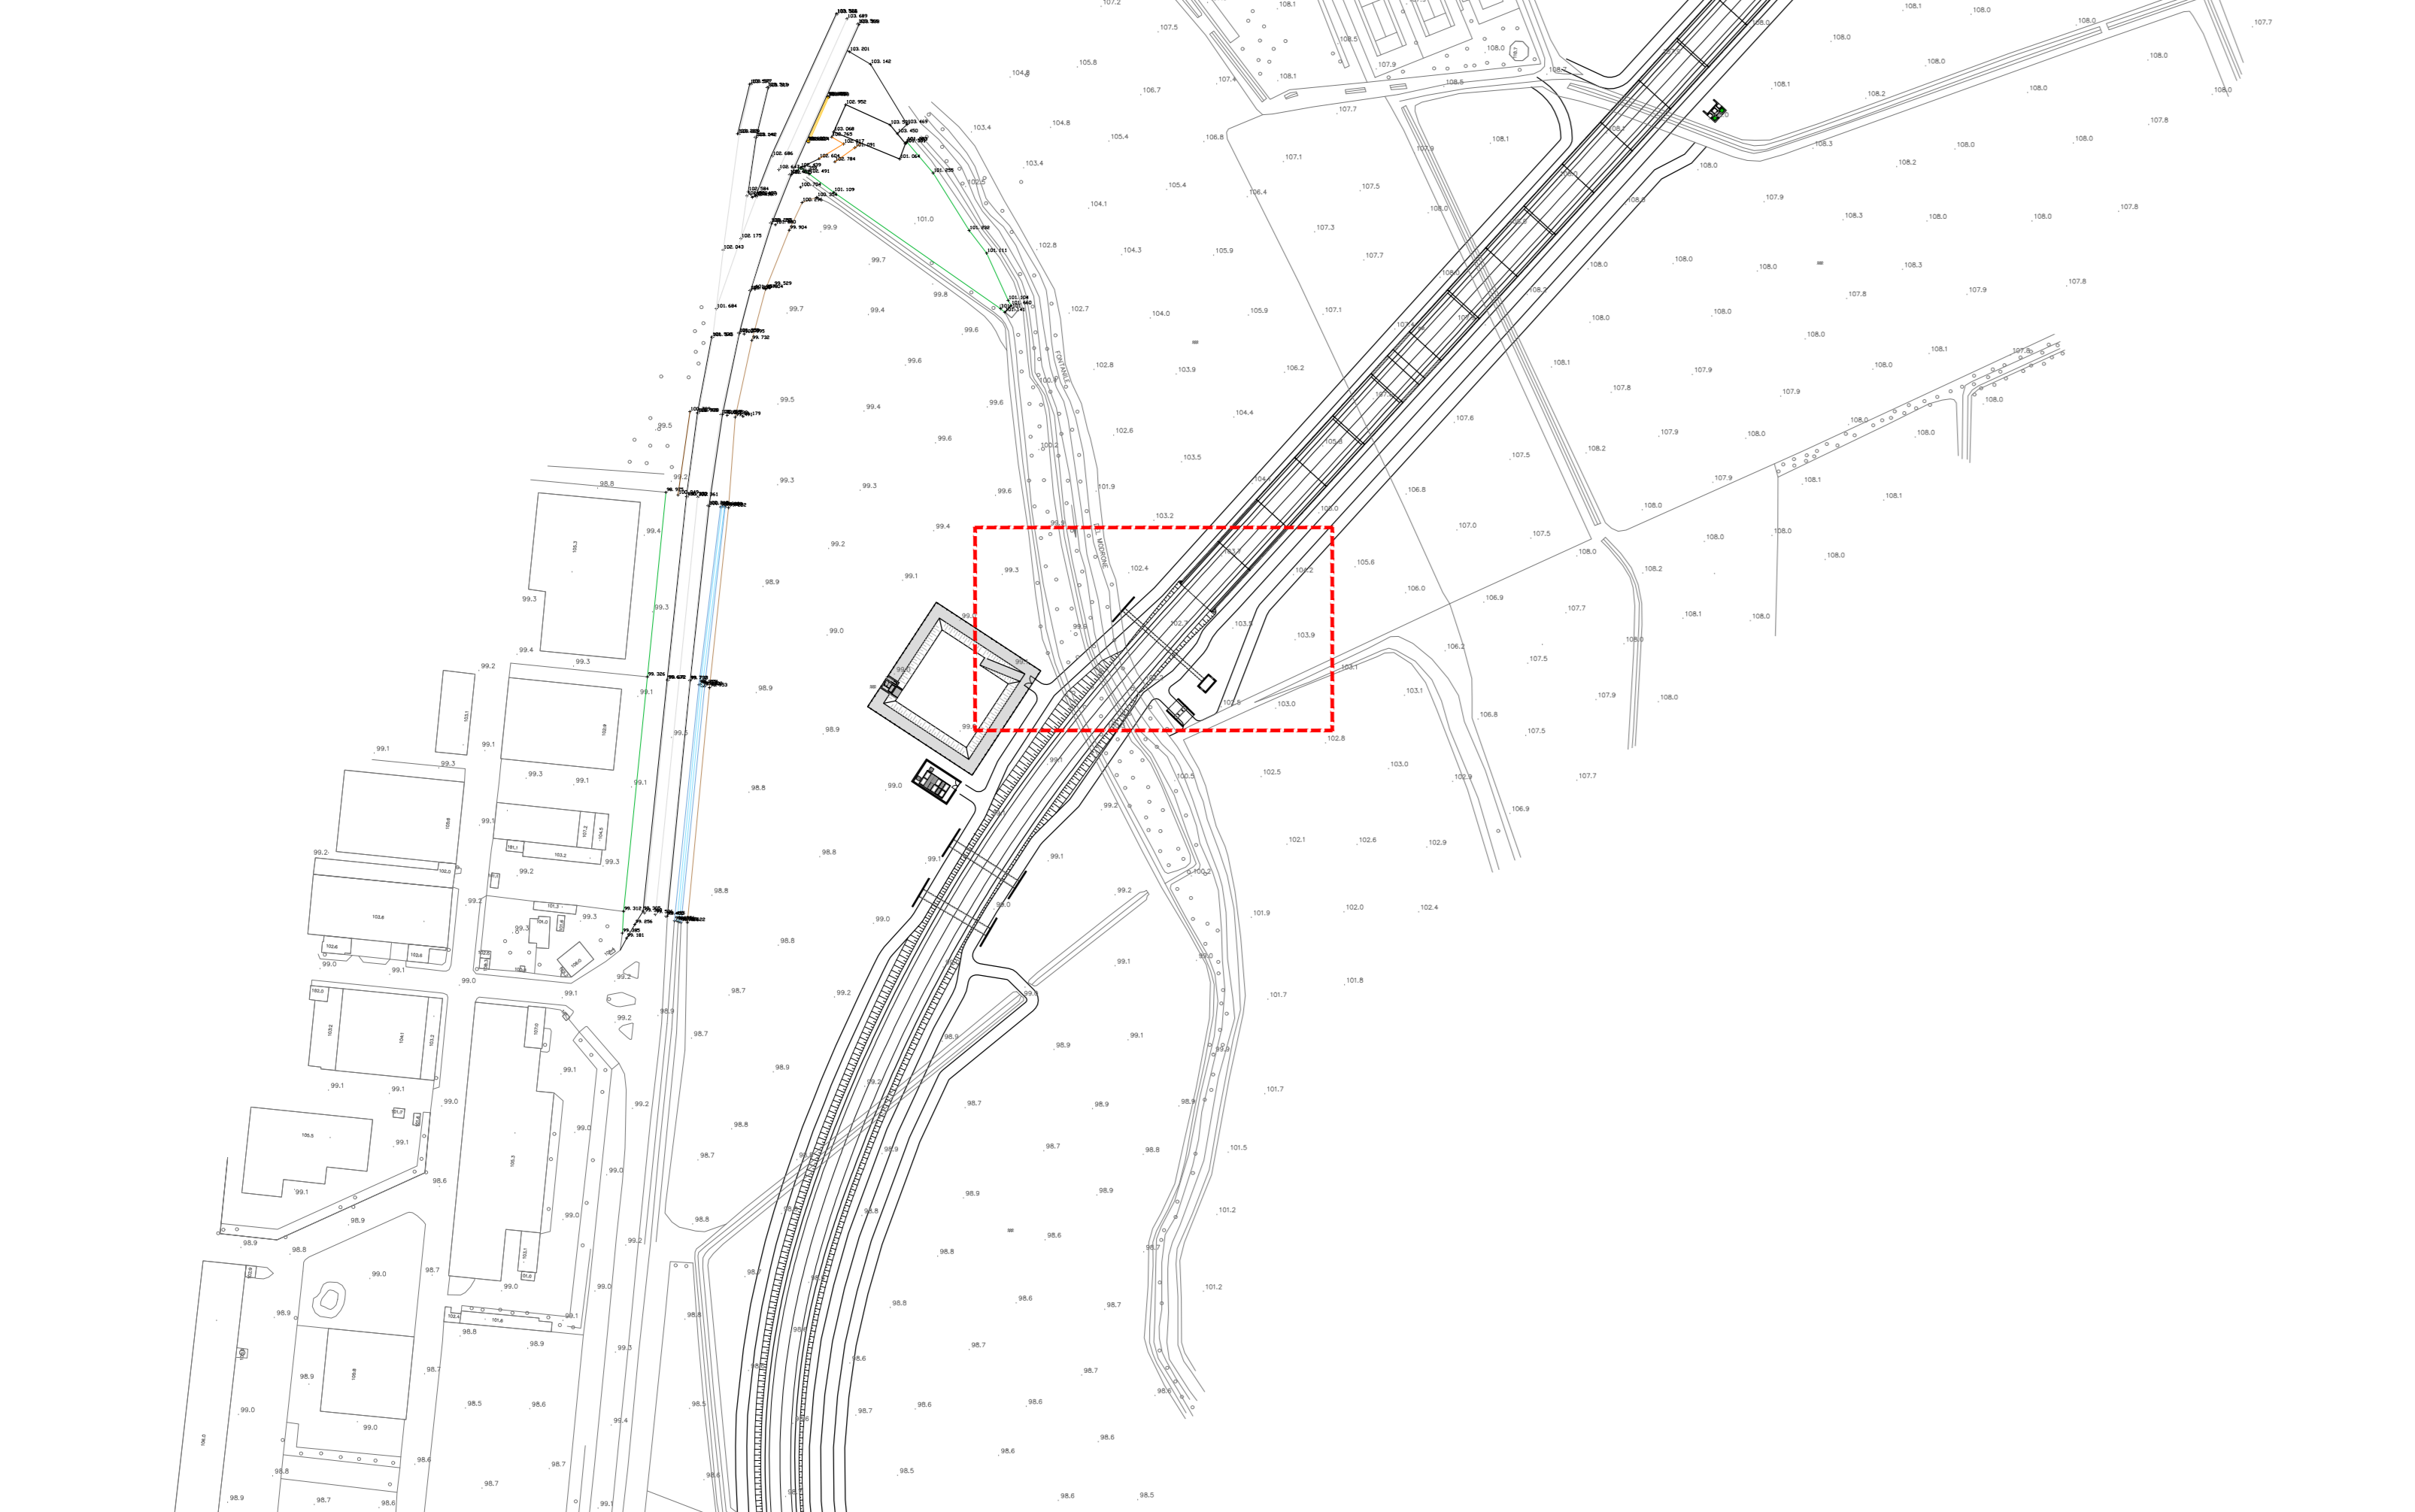

RICHIAMI AD ALTRI ELABORATI	
PER LA DEFINIZIONE DELLE CARATTERISTICHE DEI MATERIALI	T00TM00STRSC01
PER I DISEGNI TIPOLOGICI DEI TOMBINI CIRCOLARI CON PRESENZA DI MURI LINEARI ALL'IMBOCCO E ALLO SBOCCO	T00TM00STRDI05
PER I DISEGNI TIPOLOGICI DEI TOMBINI CIRCOLARI CON PRESENZA STRADA STERRATA	T00TM00STRDI06
PER I DISEGNI TIPOLOGICI DEI TOMBINI CIRCOLARI PRESENZA DI MANUFATTO DI PARTIZIONE	T00TM00STRDI07
PER L'ARMATURA DEI TOMBINI CIRCOLARI E DEL RELATIVO BAULETTO	T00TM00STRAR08
PER L'ARMATURA MURO LINEARE ALL'IMBOCCO E/O ALLO SBOCCO	T00TM00STRAR09
PER L'ARMATURA MURO SCATOLATO ALL'IMBOCCO E/O ALLO SBOCCO	NON DI RIFERIMENTO PER QUEST'OPERA

NOTE	
TUTTE LE MISURE, SALVO CONTRARIA INDICAZIONE, SONO ESPRESSE IN CM	
LO SPESSORE DEL RICOPRIMENTO E MISURATO A PARTIRE DAL PIANO ASFALTO SINO ALL'ESTRADOSSO DELLA STRUTTURA PREFABBRICATA NEL PUNTO PIU' SFAVOREVOLE	

ANAS S.p.A.
 Direzione Progettazione e Realizzazione Lavori

LAVORI DI COLLEGAMENTO TRA LA S.S.11 A MAGENTA E LA TANGENZIALE OVEST DI MILANO
 VARIANTE DI ABBIATEGRASSO E ADEGUAMENTO IN SEDE DEL TRATTO ABBIATEGRASSO-VIGEVANO FINO AL PONTE SUL FIUME TICINO
 1° STRALCIO DA MAGENTA A VIGEVANO - TRATTA C

PROGETTO ESECUTIVO

STUDIO CORONA Ing. Renato Del Prete	ECOPLAN Ing. Michele Frattini	ARKE Ing. Gianluca Ciccarello
UNING Ing. Marco Vanni	SETAC Prof. Ing. Luigi Montershi	DOTI, GIOI, DANIG, GALLO Dott. Giancarlo Ciccarello

VISTO IL RESPONSABILE DEL PROCEDIMENTO: *Giuseppe Dario Malgieri*
 INTEGRATORE DELLE PRESTAZIONI SPECIALISTICHE: *Ing. Valerio Baletti*
 GEOLOGO: *Prof. Ing. Luigi Montershi*
 IL COORDINATORE DELLA SICUREZZA IN FASE DI PROIEZIONE: *Ing. Gianluca Ciccarello*

LAO01
 L - PROGETTO STRUTTURALE - TOMBINATURE IDRAULICHE
 LAO - TM13 - TOMBINO CIRCOLARE Ø1000 ALLA PROG. KM 1+640 TRATTO 2
 PLANIMETRIA, PROFILI E SEZIONI TAVOLA 01 DI 02

PROGETTO	REV.	DATA	DESCRIZIONE	REDAITTO	VERIFICATO	APPROVATO
LAO01	03	18/01	EMMISSIONE	ING. GIUSEPPE CRISA	ING. GAETANO SANIERI	ING. VALERIO BALETTI
C						
B						
A						