




VISTA PLANIMETRICA DALL'ALTO  
SCALA 1:50

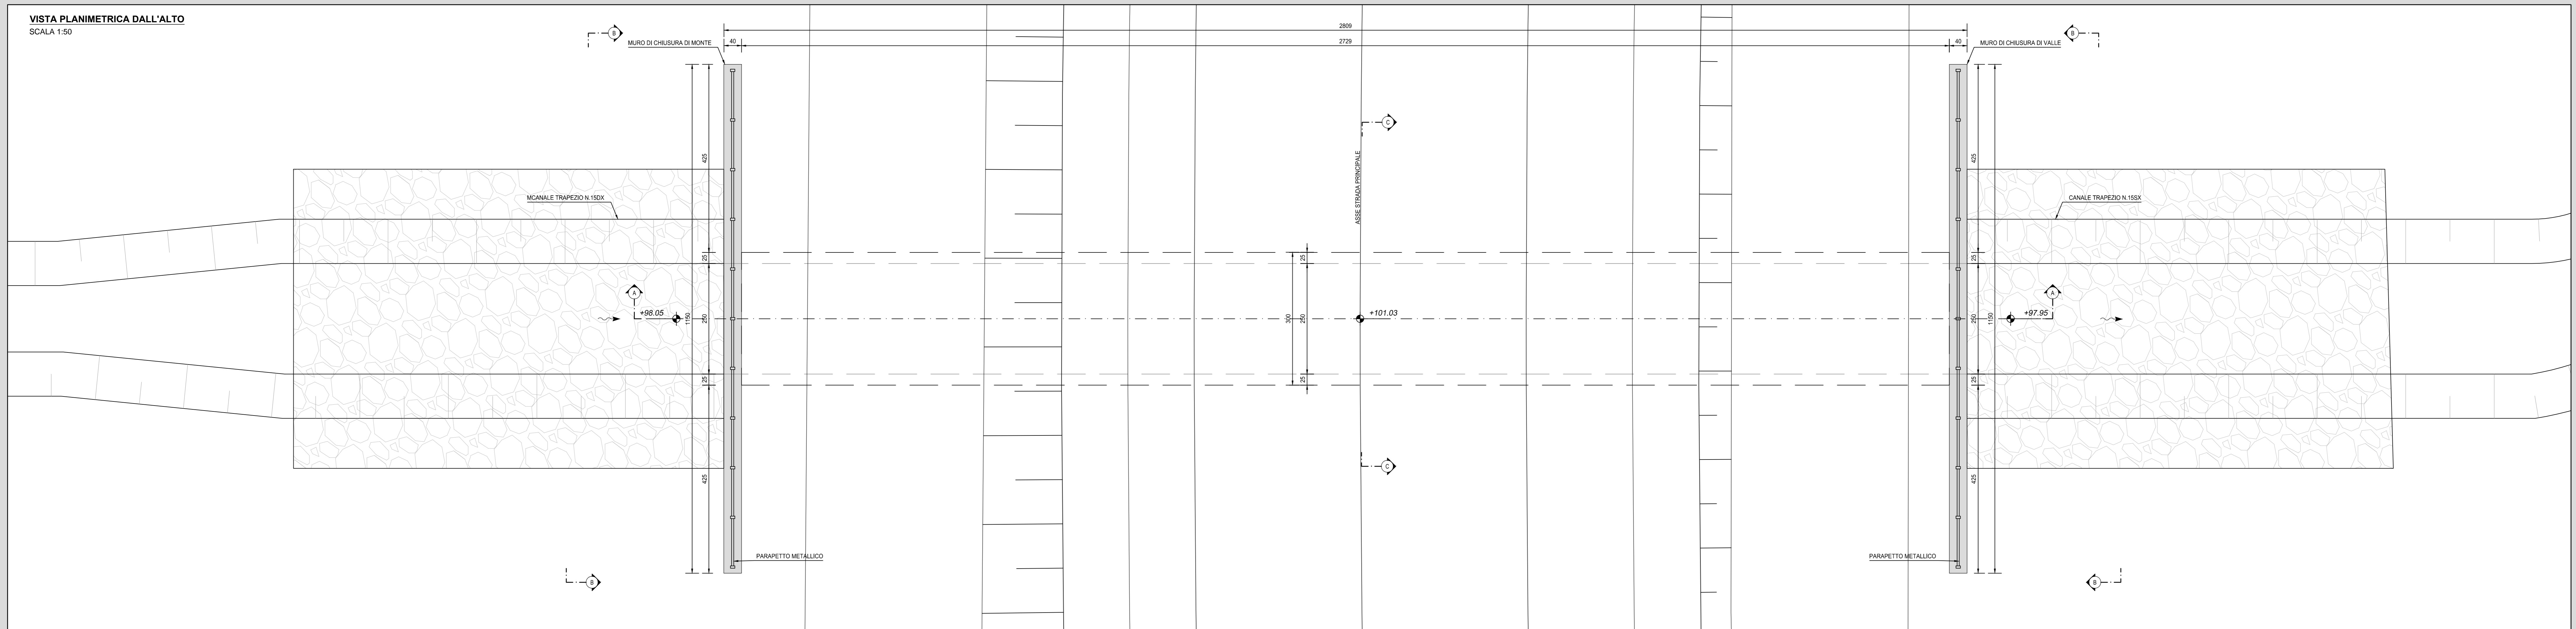

SEZIONE LONGITUDINALE (SEZ. A-A)  
SCALA 1:50

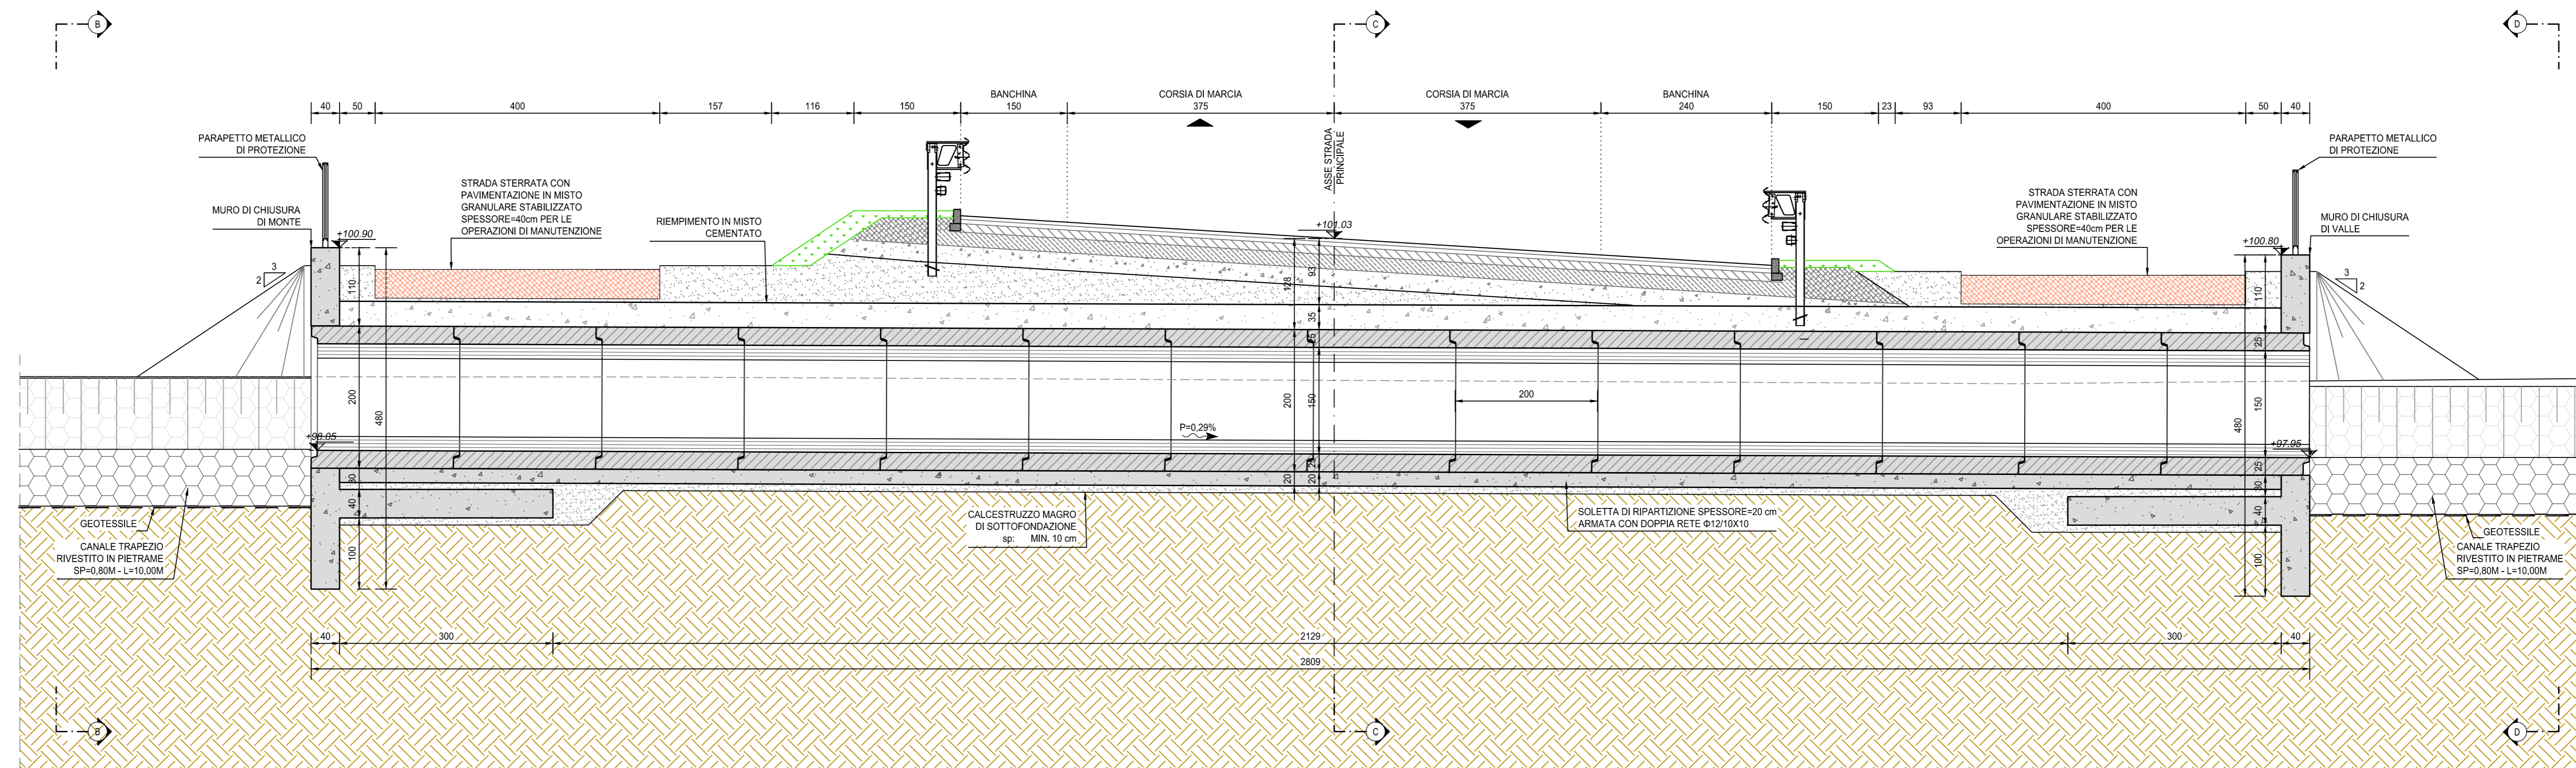

INQUADRAMENTO DELL'OPERA  
SCALA 1:2.000

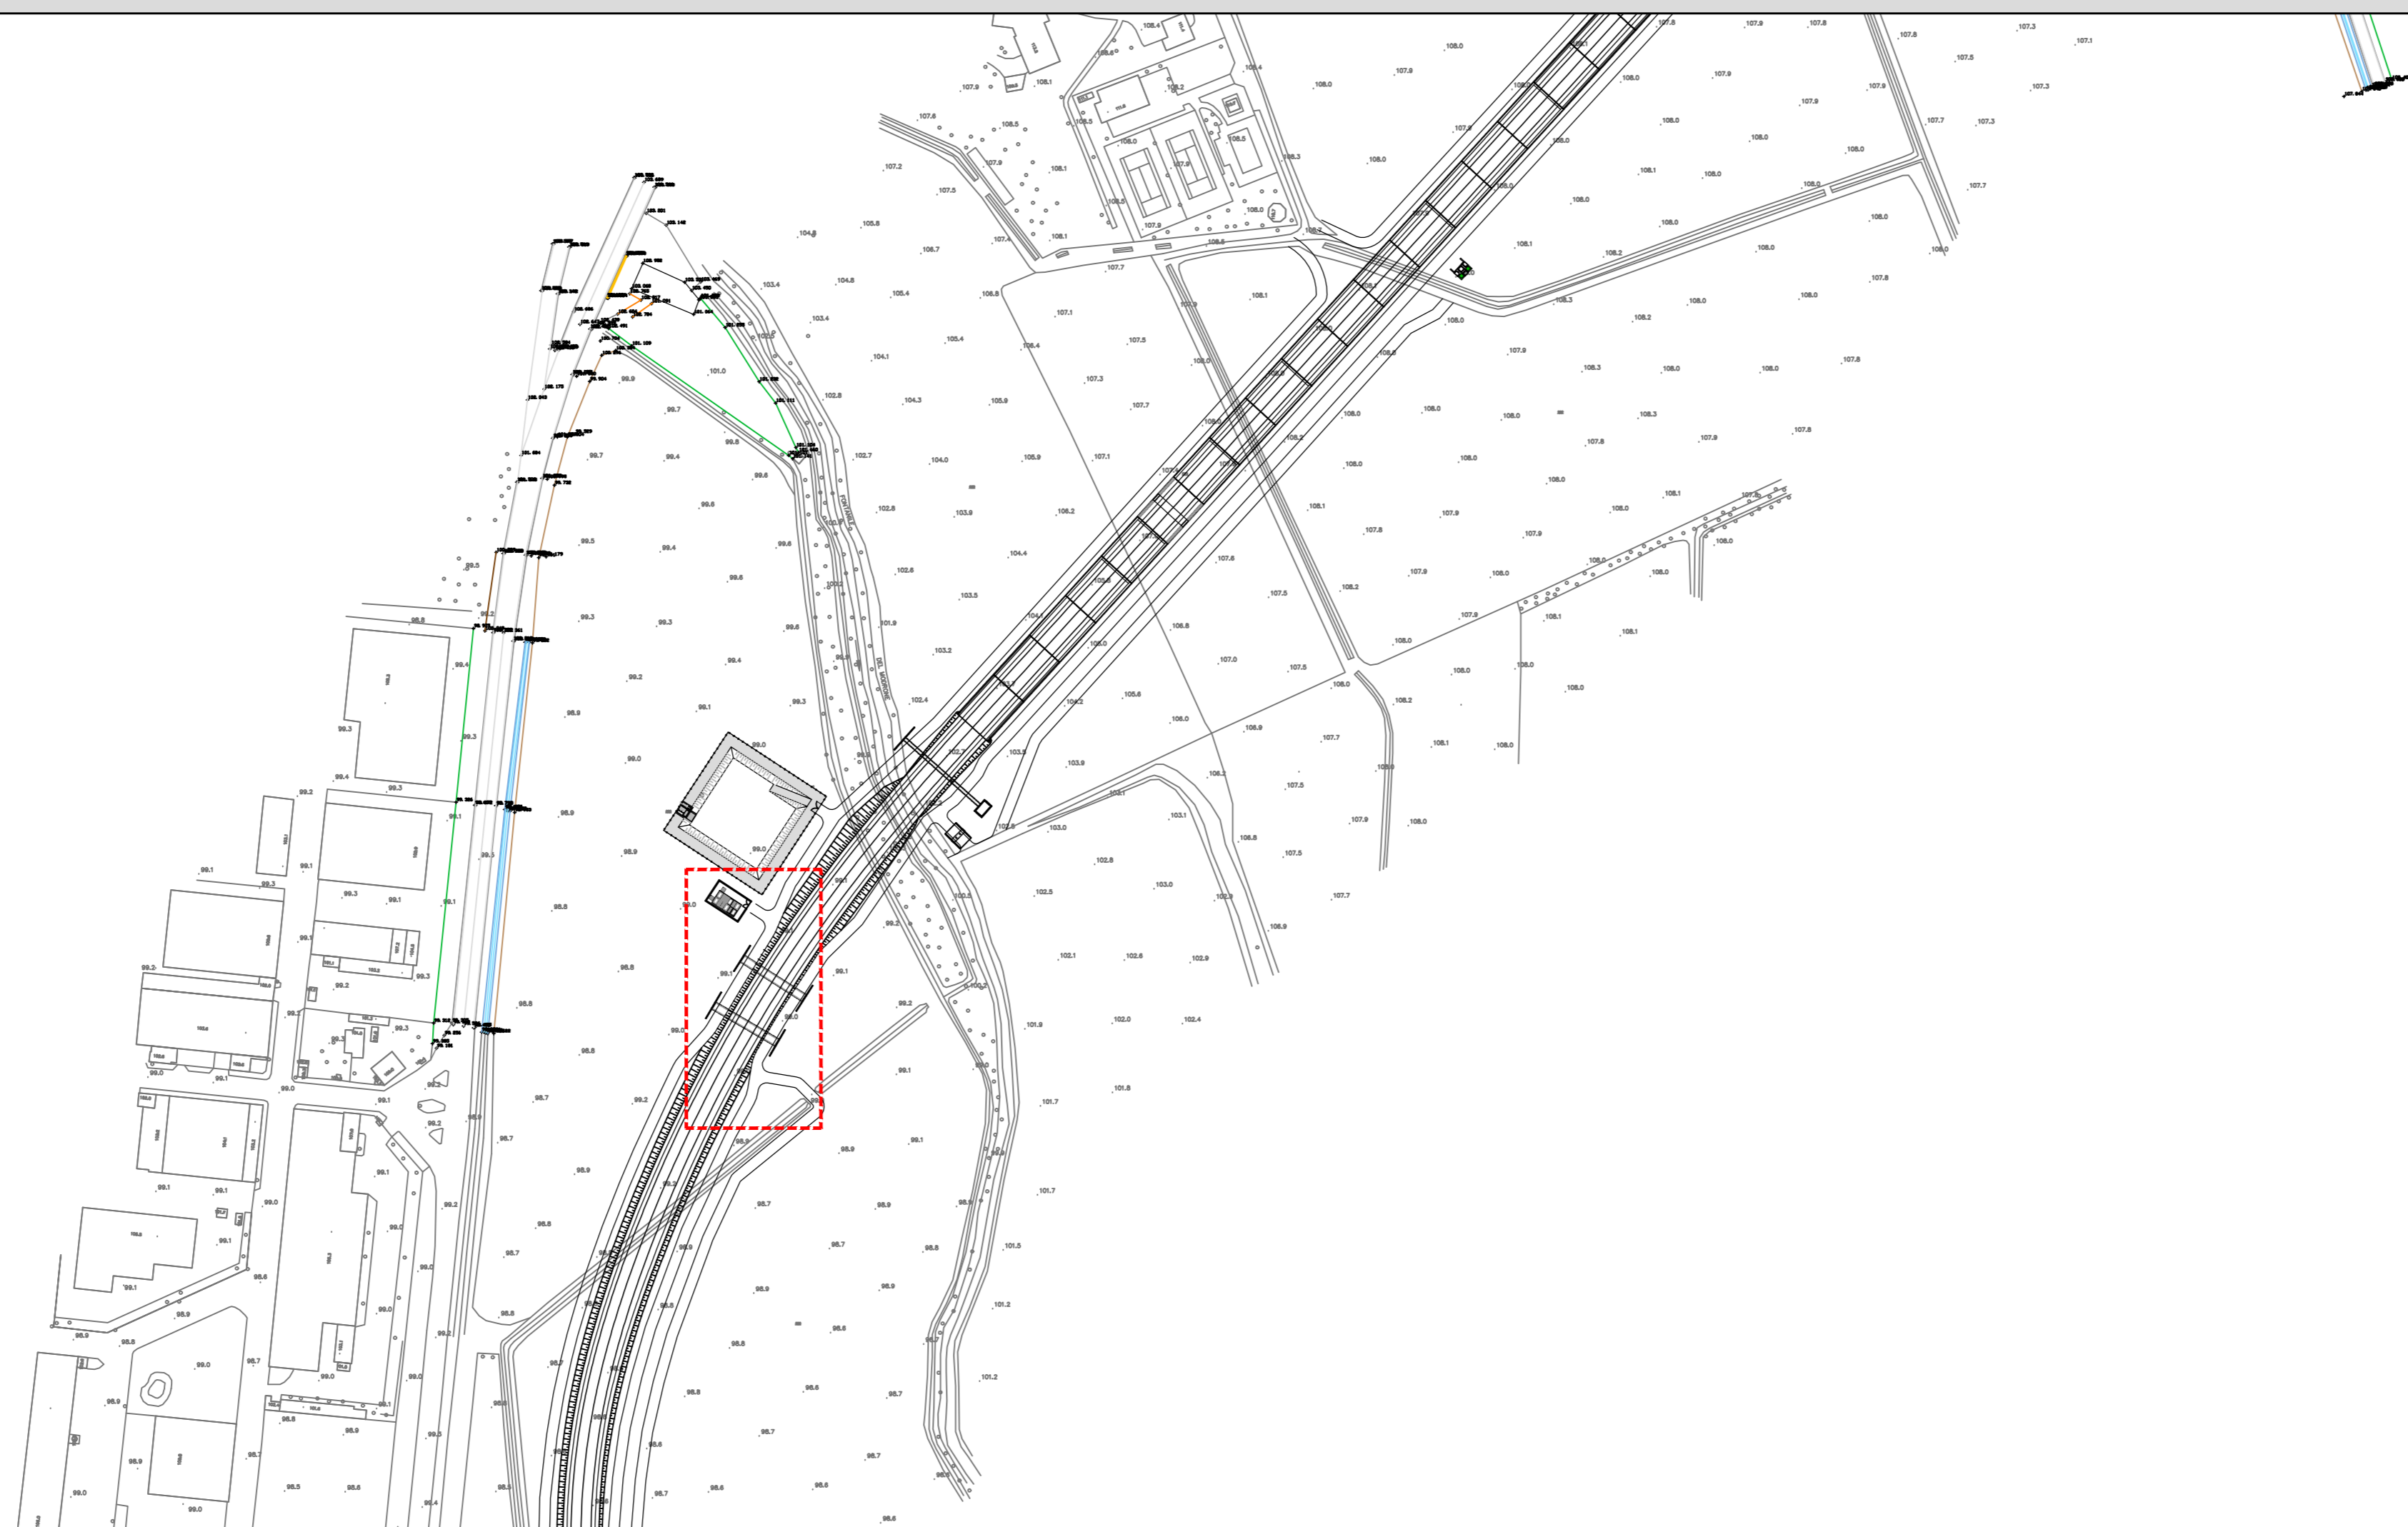

RICHIAMI AD ALTRI ELABORATI	
PER LA DEFINIZIONE DELLE CARATTERISTICHE DEI MATERIALI	T00TM00STRSC01
PER I DISEGNI TIPOLOGICI DEI TOMBINI SCATOLARI PRESENZA DI MURI LINEARI ALL'IMBOCCO E ALLO SBocco	T00TM00STRDI01
PER I DISEGNI TIPOLOGICI DEI TOMBINI SCATOLARI CON PRESENZA STRADA STERRATA	T00TM00STRDI02
PER I DISEGNI TIPOLOGICI DEI TOMBINI SCATOLARI CON PRESENZA MANUFATTO DI PARTIZIONE	T00TM00STRDI03
PER L'ARMATURA DEI TOMBINI SCATOLARI PREFABBRICATI (RICOPRIMENTO 0-600cm)	T00TM00STRAR01
PER L'ARMATURA DEI TOMBINI SCATOLARI PREFABBRICATI (RICOPRIMENTO 600-1000cm)	NON DI RIFERIMENTO PER QUEST'OPERA
PER L'ARMATURA DEI TOMBINI SCATOLARI PREFABBRICATI (RICOPRIMENTO > 1000cm)	NON DI RIFERIMENTO PER QUEST'OPERA
PER L'ARMATURA MURO LINEARE ALL'IMBOCCO E/O ALLO SBocco	T00TM00STRAR04
PER L'ARMATURA MURO SCATOLATO ALL'IMBOCCO E/O ALLO SBocco	NON DI RIFERIMENTO PER QUEST'OPERA

NOTE	
TUTTE LE MISURE, SALVO CONTRARIA INDICAZIONE, SONO ESPRESSE IN CM	
LO SPESORE DEL RICOPRIMENTO E' MISURATO A PARTIRE DAL PIANO ASFALTO SINO ALL'ESTRADOSSO DELLA STRUTTURA PREFABBRICATA NEL PUNTO PIU' SFAVOREVOLE	



**ANAS S.p.A.**  
Direzione Progettazione e Realizzazione Lavori

**LAVORI DI COLLEGAMENTO TRA LA S.S.11 A MAGENTA E LA TANGENZIALE OVEST DI MILANO**

**Variante di Abbiategrasso e Adeguamento in sede del tratto Abbiategrasso-Vigevano fino al ponte sul fiume Ticino**

**1° STRALCIO DA MAGENTA A VIGEVANO - TRATTA C**

**PROGETTO ESECUTIVO**

 Ing. Renato Vanni Arch. Roberto Vanni	 Ing. Marco Saverio Arch. Roberto Vanni	 Prof. Ing. Luigi Montebelli Arch. Roberto Vanni	 Ing. Giancarlo Anselmi Arch. Roberto Vanni	 Prof. Ing. Carlo Monti Arch. Roberto Vanni	 Ing. Giancarlo Anselmi Arch. Roberto Vanni	 Ing. Giancarlo Anselmi Arch. Roberto Vanni	 Dott. Giulio Gualandri Arch. Roberto Vanni
---	--	---	--	--	--	--	--

**LAQ01**

**L - PROGETTO STRUTTURALE - TOMBINATURE IDRAULICHE**  
LAQ - TM15 - TOMBINO SCATOLARE 250x150 ALLA PROG. KM 1+780 TRATTO 2  
PLANIMETRIA, PROFILO E SEZIONI TAVOLA 01 DI 02

COO. PROGETTO	LO203	PROG.	E	NO. FILE	LAQ01-F00TM15STRDI01_B.dwg	REVISIONE	B	SCALA	VARIE
---------------	-------	-------	---	----------	----------------------------	-----------	---	-------	-------

C	EMMISSIONE A SEGUITO DI RAPPORTO INTERMEDIO DI VERIFICA	FEBBRAIO 2019	ING. GIUSEPPE CRESA	ING. GAETANO RANIERI	ING. VALERIO BAIETTI
B	EMMISSIONE	SETTEMBRE 2018	ING. GIUSEPPE CRESA	ING. GAETANO RANIERI	ING. VALERIO BAIETTI
A	EMMISSIONE	2018	ING. GIUSEPPE CRESA	ING. GAETANO RANIERI	ING. VALERIO BAIETTI
REV.	DESCRIZIONE	DATA	REDATTO	VERIFICATO	APPROVATO