


SEZIONE LONGITUDINALE (SEZIONE A-A)  
SCALA 1:50

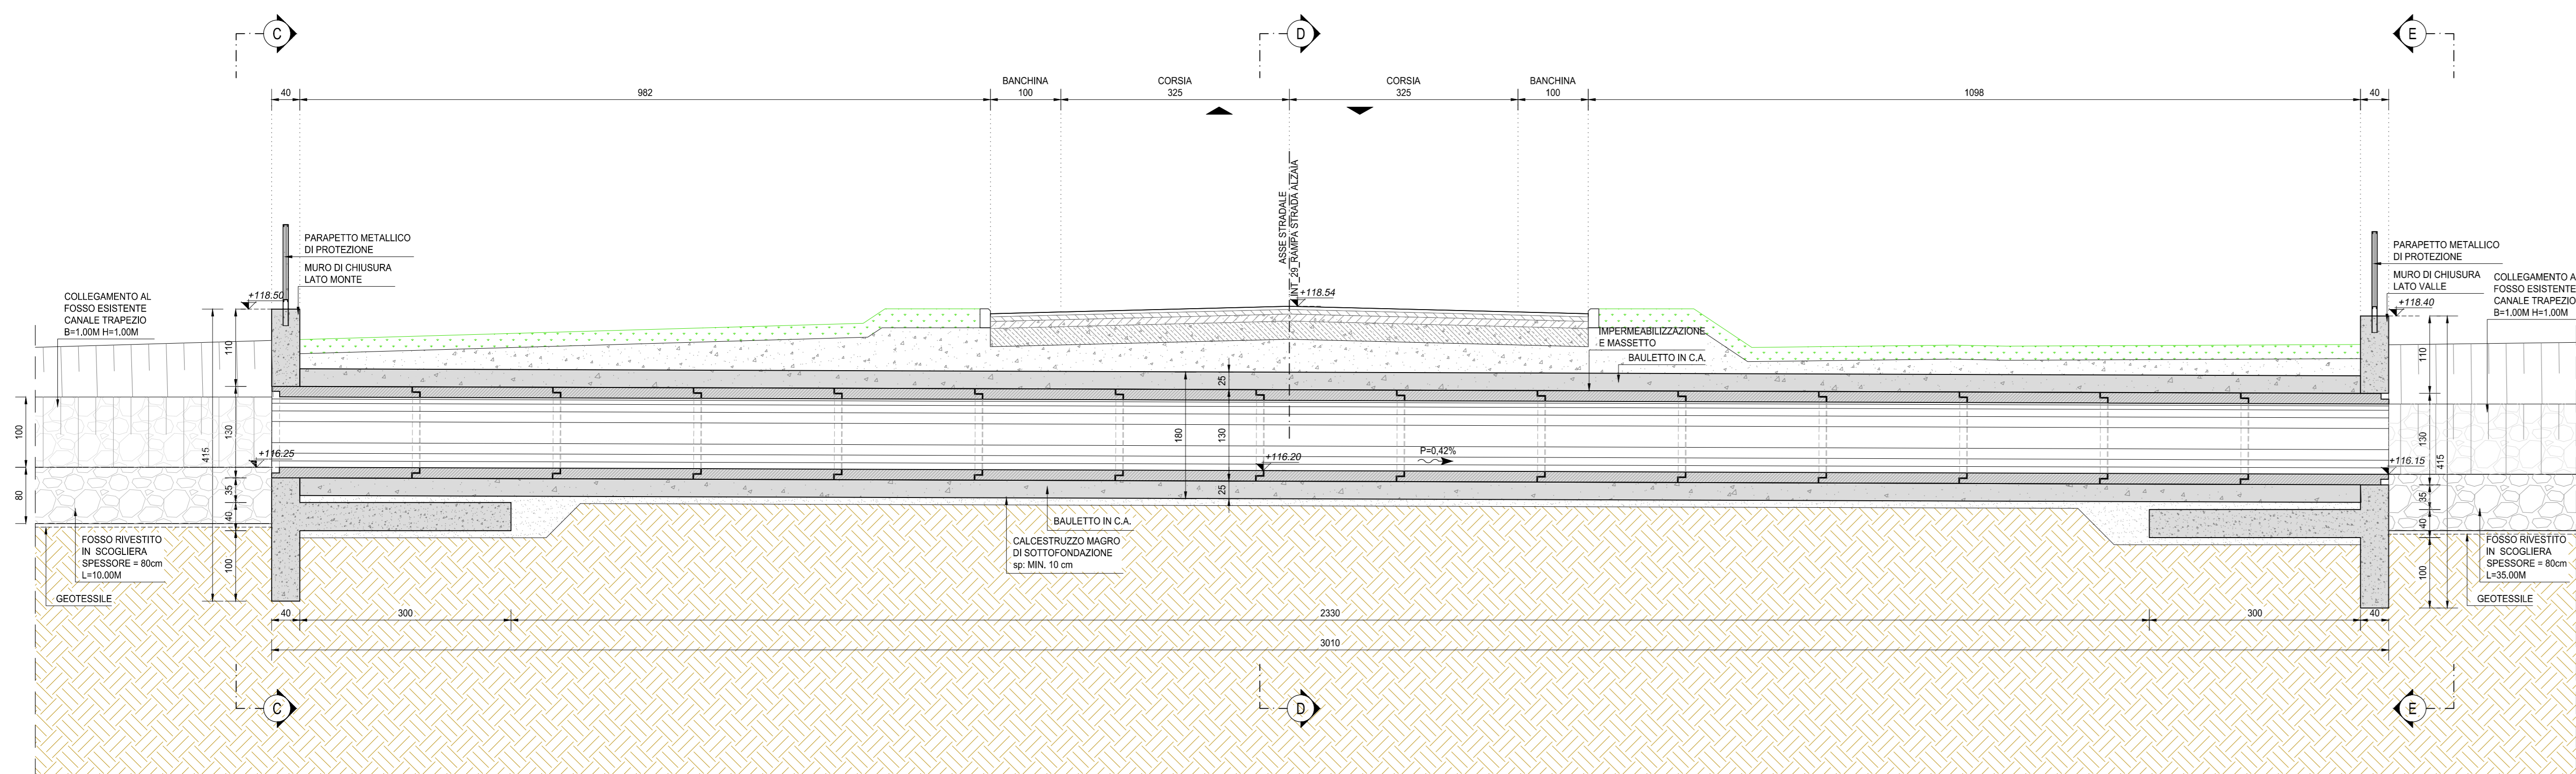

**NOTE**

TUTTE LE MISURE, SALVO CONTRARIA INDICAZIONE, SONO ESPRESSE IN CM

PER LA DEFINIZIONE DEI SINGOLI TOMBINI SCATOLARI SI RINVIA ALLE TAVOLE DI INQUADRAMENTO GENERALE E A QUELLE DI CARPENTERIA OPPORTUNAMENTE REDATTE PER SINGOLA PARTE D'OPERA

**RICHIAMI AD ALTRI ELABORATI**

PER LA DEFINIZIONE DELLE CARATTERISTICHE DEI MATERIALI **L0101-T00TM00STRSC01**

**ANAS S.p.A.**  
Direzione Progettazione e Realizzazione Lavori

**LAVORI DI COLLEGAMENTO TRA LA S.S.11 A MAGENTA E LA TANGENZIALE OVEST DI MILANO**

**VARIANTE DI ABBIATEGRASSO E ADEGUAMENTO IN SEDE DEL TRATTO ABBIATEGRASSO-VIGEVANO FINO AL PONTE SUL FIUME TICINO**

**1° STRALCIO DA MAGENTA A VIGEVANO - TRATTA C**

**PROGETTO ESECUTIVO**

<b>STUDIO CORONA</b>	<b>ING. RENATO DEL PRETE</b>	<b>ECOPLAN</b>	<b>GE</b>
<b>ING. VITTORIO BASSI</b>	<b>ING. RENATO DEL PRETE</b>	<b>ARCH. MONICA FRATELLO</b>	<b>ING. GABRIELE BIANCHI</b>
<b>ING. PAVOLO VERRI</b>	<b>ING. MARCO SERRA</b>	<b>ING. LUIGI MONTENAPOLI</b>	<b>ING. GIANFRANCO BIANCHI</b>
<b>ING. GIANFRANCO BIANCHI</b>	<b>ING. LUIGI MONTENAPOLI</b>	<b>ING. GIANFRANCO BIANCHI</b>	<b>ING. GIANFRANCO BIANCHI</b>

**VISTO IL RESPONSABILE DEL PROCEDIMENTO**

**ING. GIUSEPPE DAVOLI MALGERI**

**ING. RENATO DEL PRETE**

**ING. LUIGI MONTENAPOLI**

**ING. GIANFRANCO BIANCHI**

**L - PROGETTO STRUTTURALE - TOMBINATURE IDRAULICHE**

**LBG01**

**LBG - TM33- TOMBINO CIRCOLARE Ø1000 ALLA PROGR. KM 0+261 DELL'ASSE 29 SV11**

**PLANIMETRIA, PROFILI E SEZIONI - TAVOLA 01 DI 02**

CODICE PROGETTO	NOME FILE	REVISIONE	SCALA
LO203	LBG01-S11TM33STRD01_A.dwg	A	VARIE

PROGETTO	UV. PROG.	N. PROG.	CODICE ELAB.
LO203	E	1801	S11TM33STRD101

REV.	DESCRIZIONE	DATA	REDAITTO	VERIFICATO	APPROVATO
A	EMISSIONE A SEGUITO DI RAPPORTO INTERMEDIO DI VERIFICA ITFC-C/188001-14-LATF-SA-0001	FEBBRAIO 2019	ING. LUIGI MONTENAPOLI	ING. GIUSEPPE DAVOLI MALGERI	ING. VITTORIO BASSI