


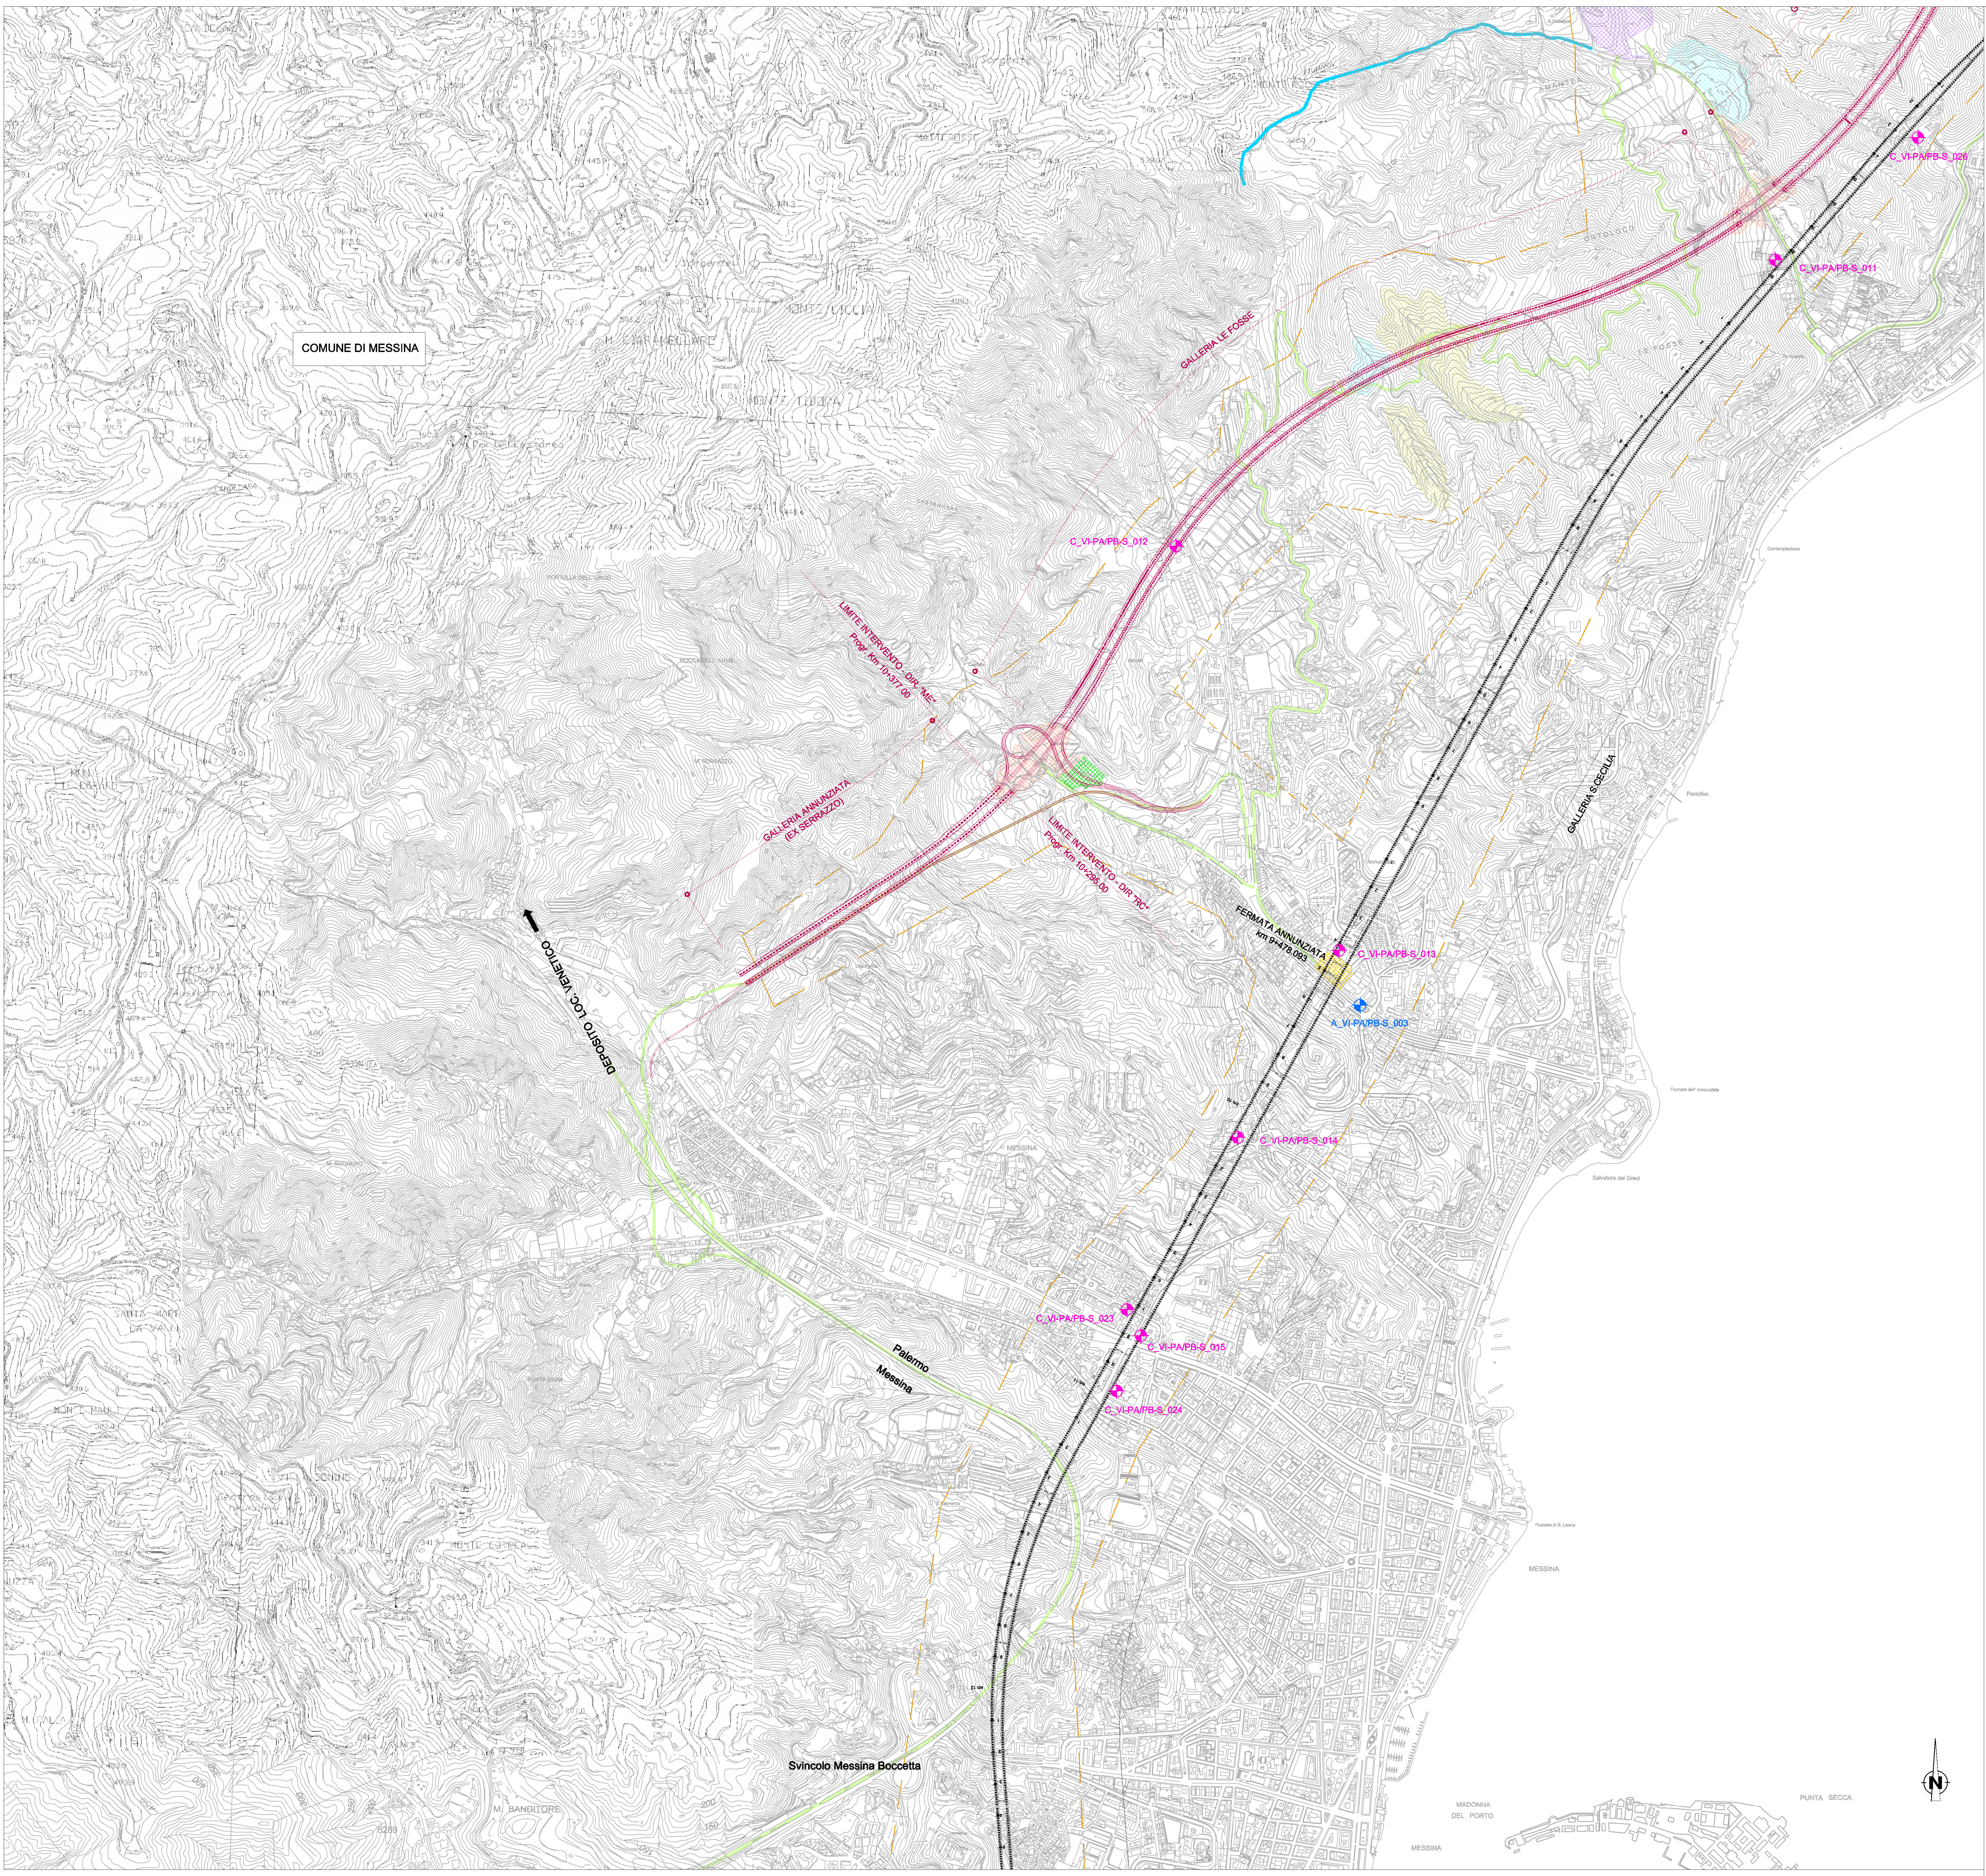

LEGENDA

MONITORAGGIO AREA VASTA - A

A_VI-PA/PB-C/S-001

Punti Ricettori Vibrazioni (piano alto e piano basso)

MONITORAGGIO AREE DI CANTIERE - C

C_VI-PA/PB-C/S-001

Punti Ricettori Vibrazioni (piano alto e piano basso)

Cantiere logistico

Aree stazioni metropolitana

Cantiere operativo

Siti di deposito

Cave di prestito

Discarica rifiuti speciali non pericolosi

Aree a disposizione

Pontile

Viabilità esistente e di progetto

Piste di cantiere

Tracciato ferroviario in galleria

Tracciato ferroviario in superficie

Tracciato autostradale in galleria

Tracciato autostradale in superficie

Ambito di pertinenza aree di cantiere

Confini comunali

0100200500metri

QUADRO D'UNIONE

Depositi di Veneto, Torre Grotta, Valdina

lato sicilia 2/4

lato sicilia 3/4

lato sicilia 4/4

lato sicilia 1/4

lato calabria 1/2

lato calabria 2/2

Depositi di Melicuccà

Stretto di Messina

Concessionaria per la progettazione, realizzazione e gestione del collegamento stabile tra la Sicilia e il Continente
Organismo di Diritto pubblico
(Legge n° 1158 del 17 dicembre 1971, modificata dal D.Lgs. n° 114 del 24 aprile 2003)

STRETTO DI MESSINA

PMC

PARSONS

PONTE SULLO STRETTO DI MESSINA

PROGETTO DEFINITIVO

PARSONS TRANSPORTATION GROUP, Inc.

PARSONS TRANSPORTATION GROUP INC
Direttore PMC
(Ing. A. Saulle)

STRETTO DI MESSINA

Direttore Generale e RUP Validazione
(Ing. G. Fiommenghi)

STRETTO DI MESSINA

Amministratore Delegato
(Dott. P. Ciucci)

MONITORAGGIO AMBIENTALE

MAO049

PROGETTO MONITORAGGIO AMBIENTALE TERRITORIALE E SOCIALE UNIFICATO

COMPONENTE VIBRAZIONI

PLANIMETRIA UBICAZIONE PUNTI DI MISURA 3/4 – LATO SICILIA

CODICE

P M C R O M F P N U S O O V I O O O O O O O O O O 3 F O

REV.

DATA

DESCRIZIONE

REDATTO

VERIFICATO

APPROVATO

FO

20/06/2011

EMISSIONE FINALE

C. Arcieri

C. Sanna

A. Saulle

SCALA:

1:10000

NOME DEL FILE:

MAO049