
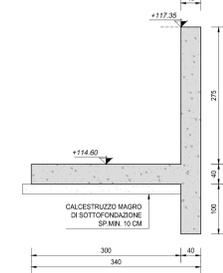
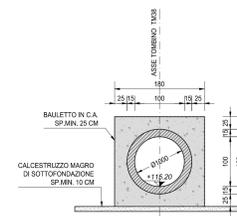
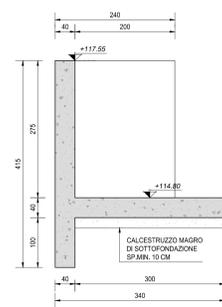
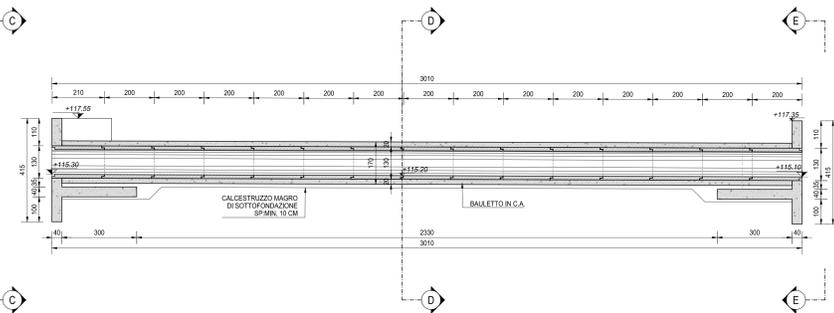
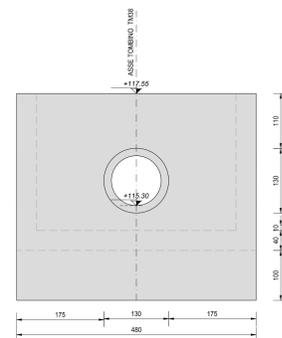


RICHIAMI AD ALTRI ELABORATI	
PER LA DEFINIZIONE DELLE CARATTERISTICHE DEI MATERIALI	T00TM00STRSC01
PER I DISEGNI TIPOLOGICI DEI TOMBINI CIRCOLARI CON PRESENZA DI MURI LINEARI ALL'IMBOCCO E ALLO SBOCO	T00TM00STRDI05
PER I DISEGNI TIPOLOGICI DEI TOMBINI CIRCOLARI CON PRESENZA STRADA STERRATA	T00TM00STRDI06
PER I DISEGNI TIPOLOGICI DEI TOMBINI CIRCOLARI PRESENZA DI MANUFATTO DI PARTIZIONE	T00TM00STRDI07
PER L'ARMATURA DEI TOMBINI CIRCOLARI E DEL RELATIVO BAULETTO	T00TM00STRAR08
PER L'ARMATURA MURO LINEARE ALL'IMBOCCO E/O ALLO SBOCO	T00TM00STRAR09
PER L'ARMATURA MURO SCATOLATO ALL'IMBOCCO E/O ALLO SBOCO	T00TM00STRAR09

NOTE	
TUTTE LE MISURE, SALVO CONTRARIA INDICAZIONE, SONO ESPRESSE IN CM	
LO SPESSORE DEL RICOPRIMENTO E' MISURATO A PARTIRE DAL PIANO ASFALTO SINO ALL'ESTRADOSSO DELLA STRUTTURA PREFABBRICATA NEL PUNTO PIU' SFAVOREVOLE	

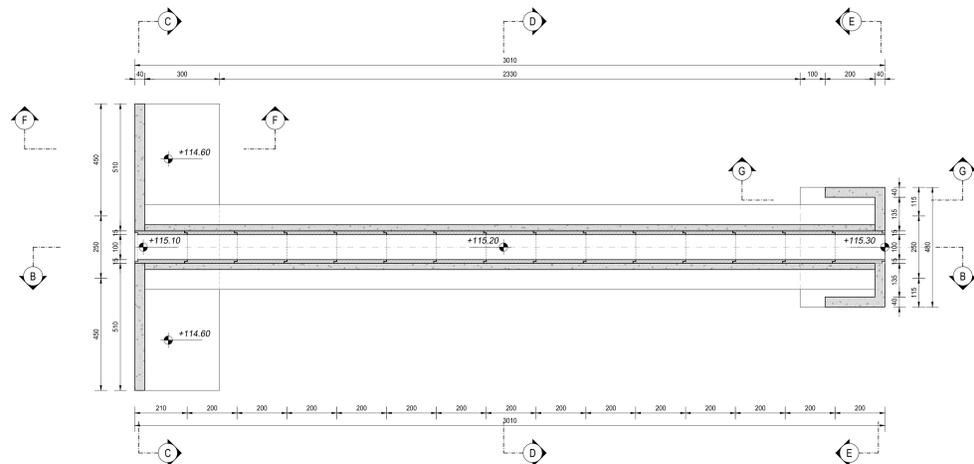

LAVORI DI COLLEGAMENTO TRA LA S.S.11 A MAGENTA E LA TANGENZIALE OVEST DI MILANO
VARIANTE DI ABBIATEGRASSO E ADEGUAMENTO IN SEDE DEL TRATTO ABBIATEGRASSO-VIGEVANO FINO AL PONTE SUL FIUME TICINO
1° STRALCIO DA MAGENTA A VIGEVANO - TRATTA C

PROGETTO ESECUTIVO

STUDIO CORONA Ing. Roberto Vanni Ing. Roberto Vanni	UNING Ing. Roberto Vanni Ing. Roberto Vanni	GA&M Ing. Roberto Vanni Ing. Roberto Vanni	ING. RENATO DEL PRETE Ing. Renato Del Prete Ing. Renato Del Prete	ECOPLAN Arch. Riccardo Fratini Arch. Riccardo Fratini	GE Ing. Gaetano Ranieri Ing. Gaetano Ranieri
VISTO IL RESPONSABILE DEL PROCEDIMENTO Ing. Giuseppe Danilo MALGIERI			INTEGRATORE DELLE PRESTAZIONI SPECIALISTICHE Ing. Valerio Baietti		GEOLOGO Ing. Gaetano Ranieri
IL COORDINATORE DELLA SICUREZZA IN FASE DI PROGETTAZIONE Ing. Gaetano Ranieri			IL COORDINATORE DELLA SICUREZZA IN FASE DI ESECUZIONE Ing. Gaetano Ranieri		

LBN03
L - PROGETTO STRUTTURALE - TOMBINATURE IDRAULICHE
LBN - TM38 - TOMBINO CIRCOLARE Ø1000
CARPENTERIA DELL'OPERA DI ATTRAVERSAMENTO

CODICE PROGETTO	NOME FILE	REVISIONE	SCALA:
PROGETTO L0203	LBN03-P00TM38STRCP01_B.dwg	B	1:100 / 1:50
LIV. PROG. E	N. PROG. 1801	CODICE ELAB. P00TM38STRCP01	

REV.	DESCRIZIONE	DATA	REDATTO	VERIFICATO	APPROVATO
C	EMMISSIONE A SEGUITO DI RAPPORTO INTERMEDIO DI VERIFICA	FEBBRAIO 2019	ING. MAURO DE CAROLIS	ING. GAETANO RANIERI	ING. VALERIO BAIETTI
B	EMMISSIONE	SETTEMBRE 2018	ING. GIUSEPPE CROSA	ING. GAETANO RANIERI	ING. VALERIO BAIETTI
A	EMMISSIONE				