

MANUFATTO DI
PARTIZIONE OM03

RICHIAMI AD ALTRI ELABORATI

PER LA DEFINIZIONE DELLE CARATTERISTICHE DEI MATERIALI	T00TM00STRSC01
PER LA CARPENTERIA DEL MANUFATTO DI PARTIZIONE	T00OM03STRAR01







NOTE

TUTTE LE MISURE, SALVO CONTRARIA INDICAZIONE, SONO ESPRESSE IN CM
LO SPESSORE DEL RICOPRIMENTO E' MISURATO A PARTIRE DAL PIANO ASFALTO SINO ALL'ESTRADOSSO DELLA STRUTTURA PREFABBRICATA NEL PUNTO PIU' SFAVOREVOLE
LA PENDENZA DELLE SCARPE DI SCAVO E' STATA STIMATA PARI A 1/1

GEORIFERENZIAZIONE MANUFATTO OM03		
VERTICE	X [m]	Y [m]
1	1495624,34	5025996,25
2	1495621,59	5026001,35
3	1495616,49	5025998,61
4	1495619,23	5025993,50

SCAVO - 0M03		
A _B [m ²]	46,24	AREA BASE
A _U [m ²]	98,75	AREA SUPERIORE
H _U [m]	1,63	ALTEZZA MEDIA
V _U [m ³]	115,14	VOLUME

RINTERRO - 0M03		
A _B [m ²]	46,24	AREA BASE
A _U [m ²]	98,75	AREA SUPERIORE
H _U [m]	1,60	ALTEZZA RINTERRO
V [m ³]	113,37	VOLUME
V _U [m ³]	40,00	VOLUME MANUFATTO
V _{RI} [m ³]	5,10	VOLUME REMPIMENTO
V _{RI} =(V-V _U +V _{RI}) [m ³]	78,46	VOLUME RINTERRO

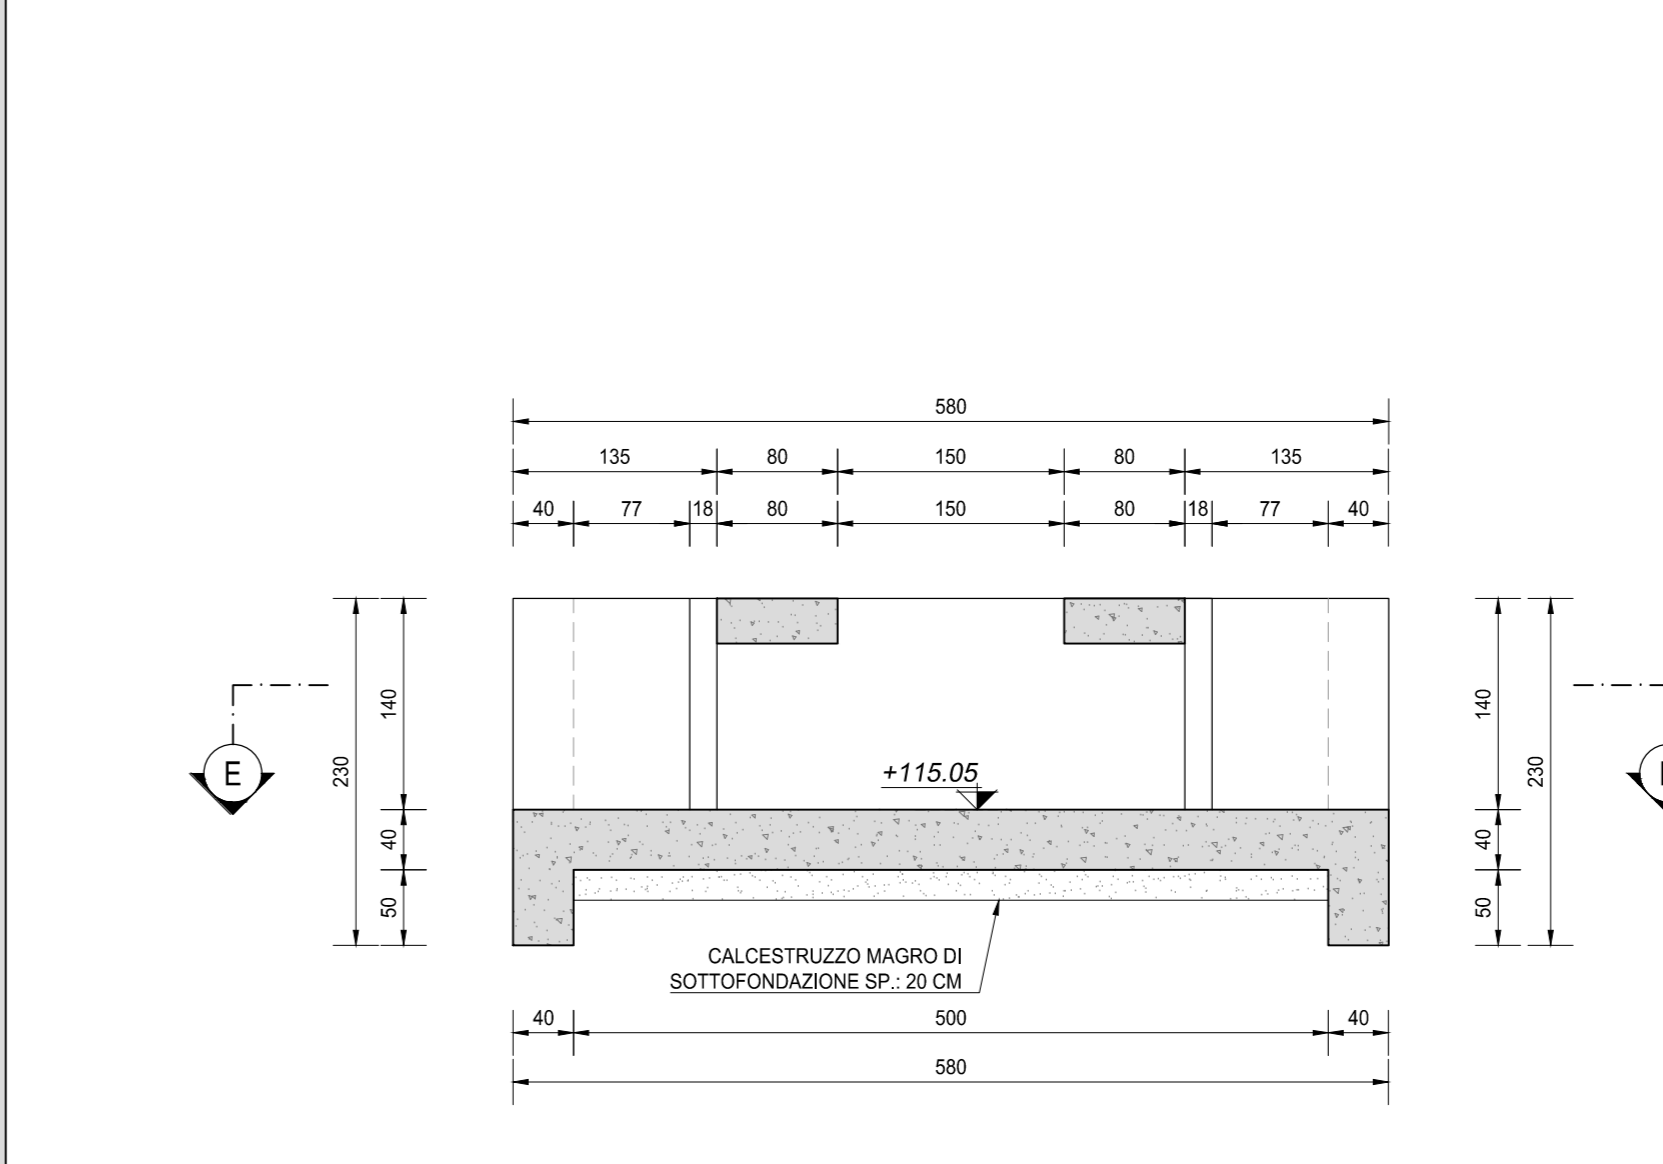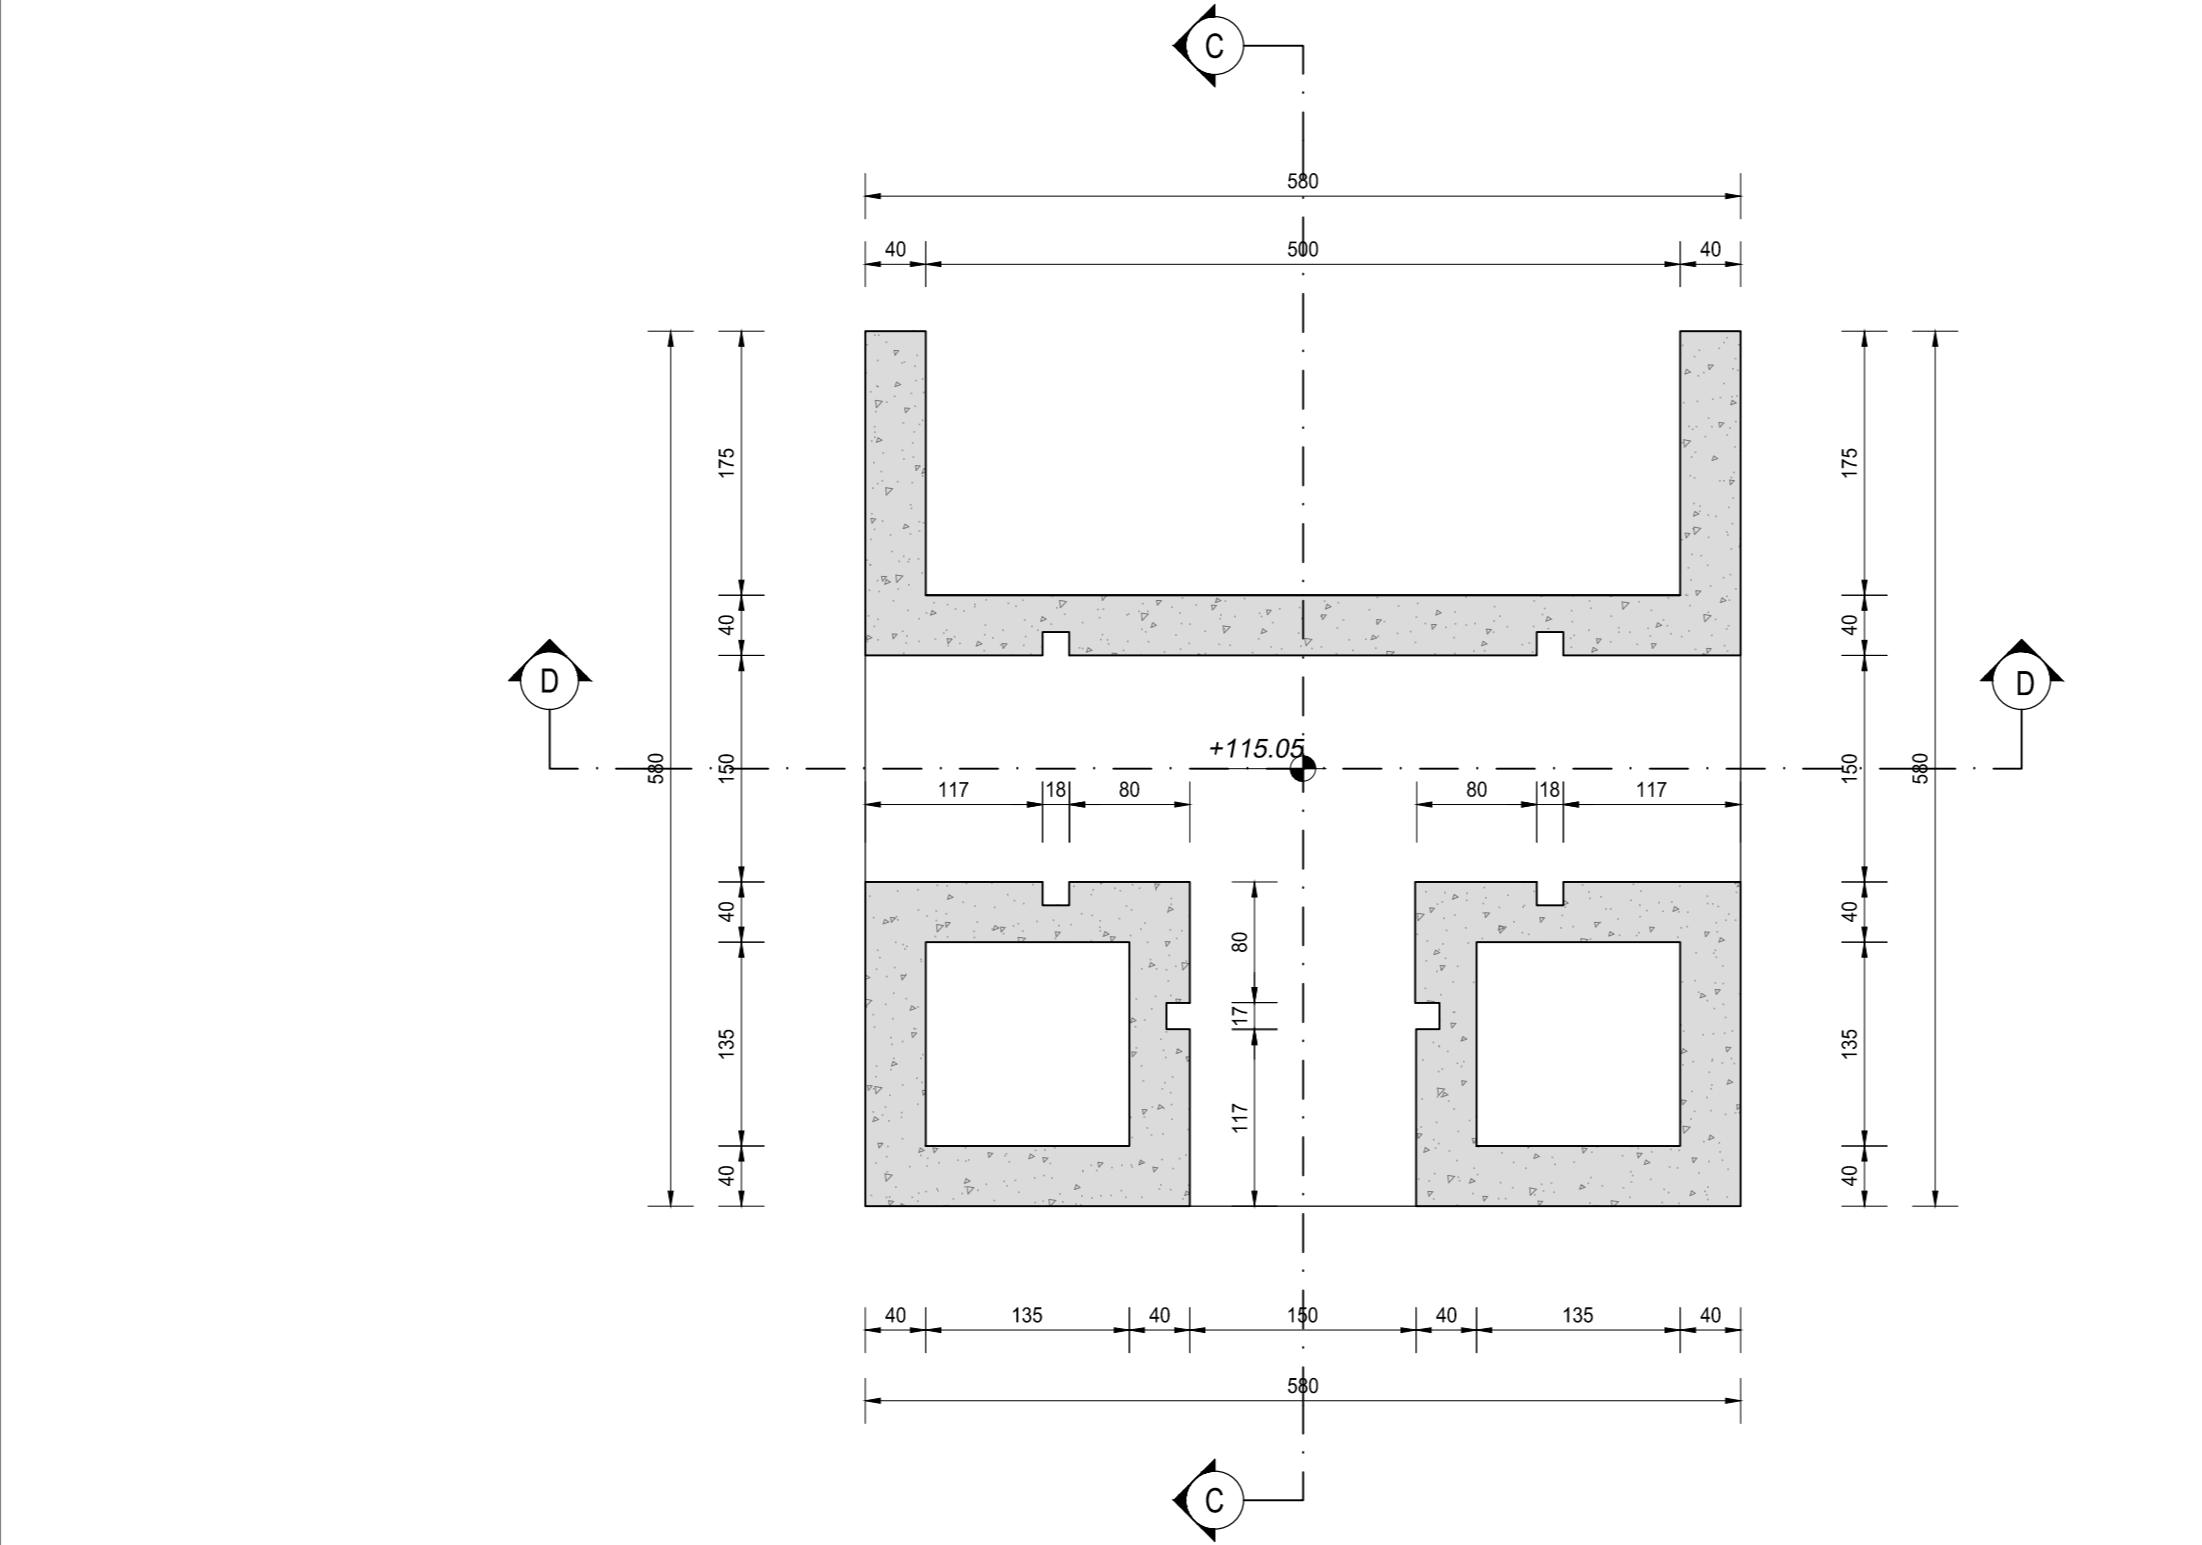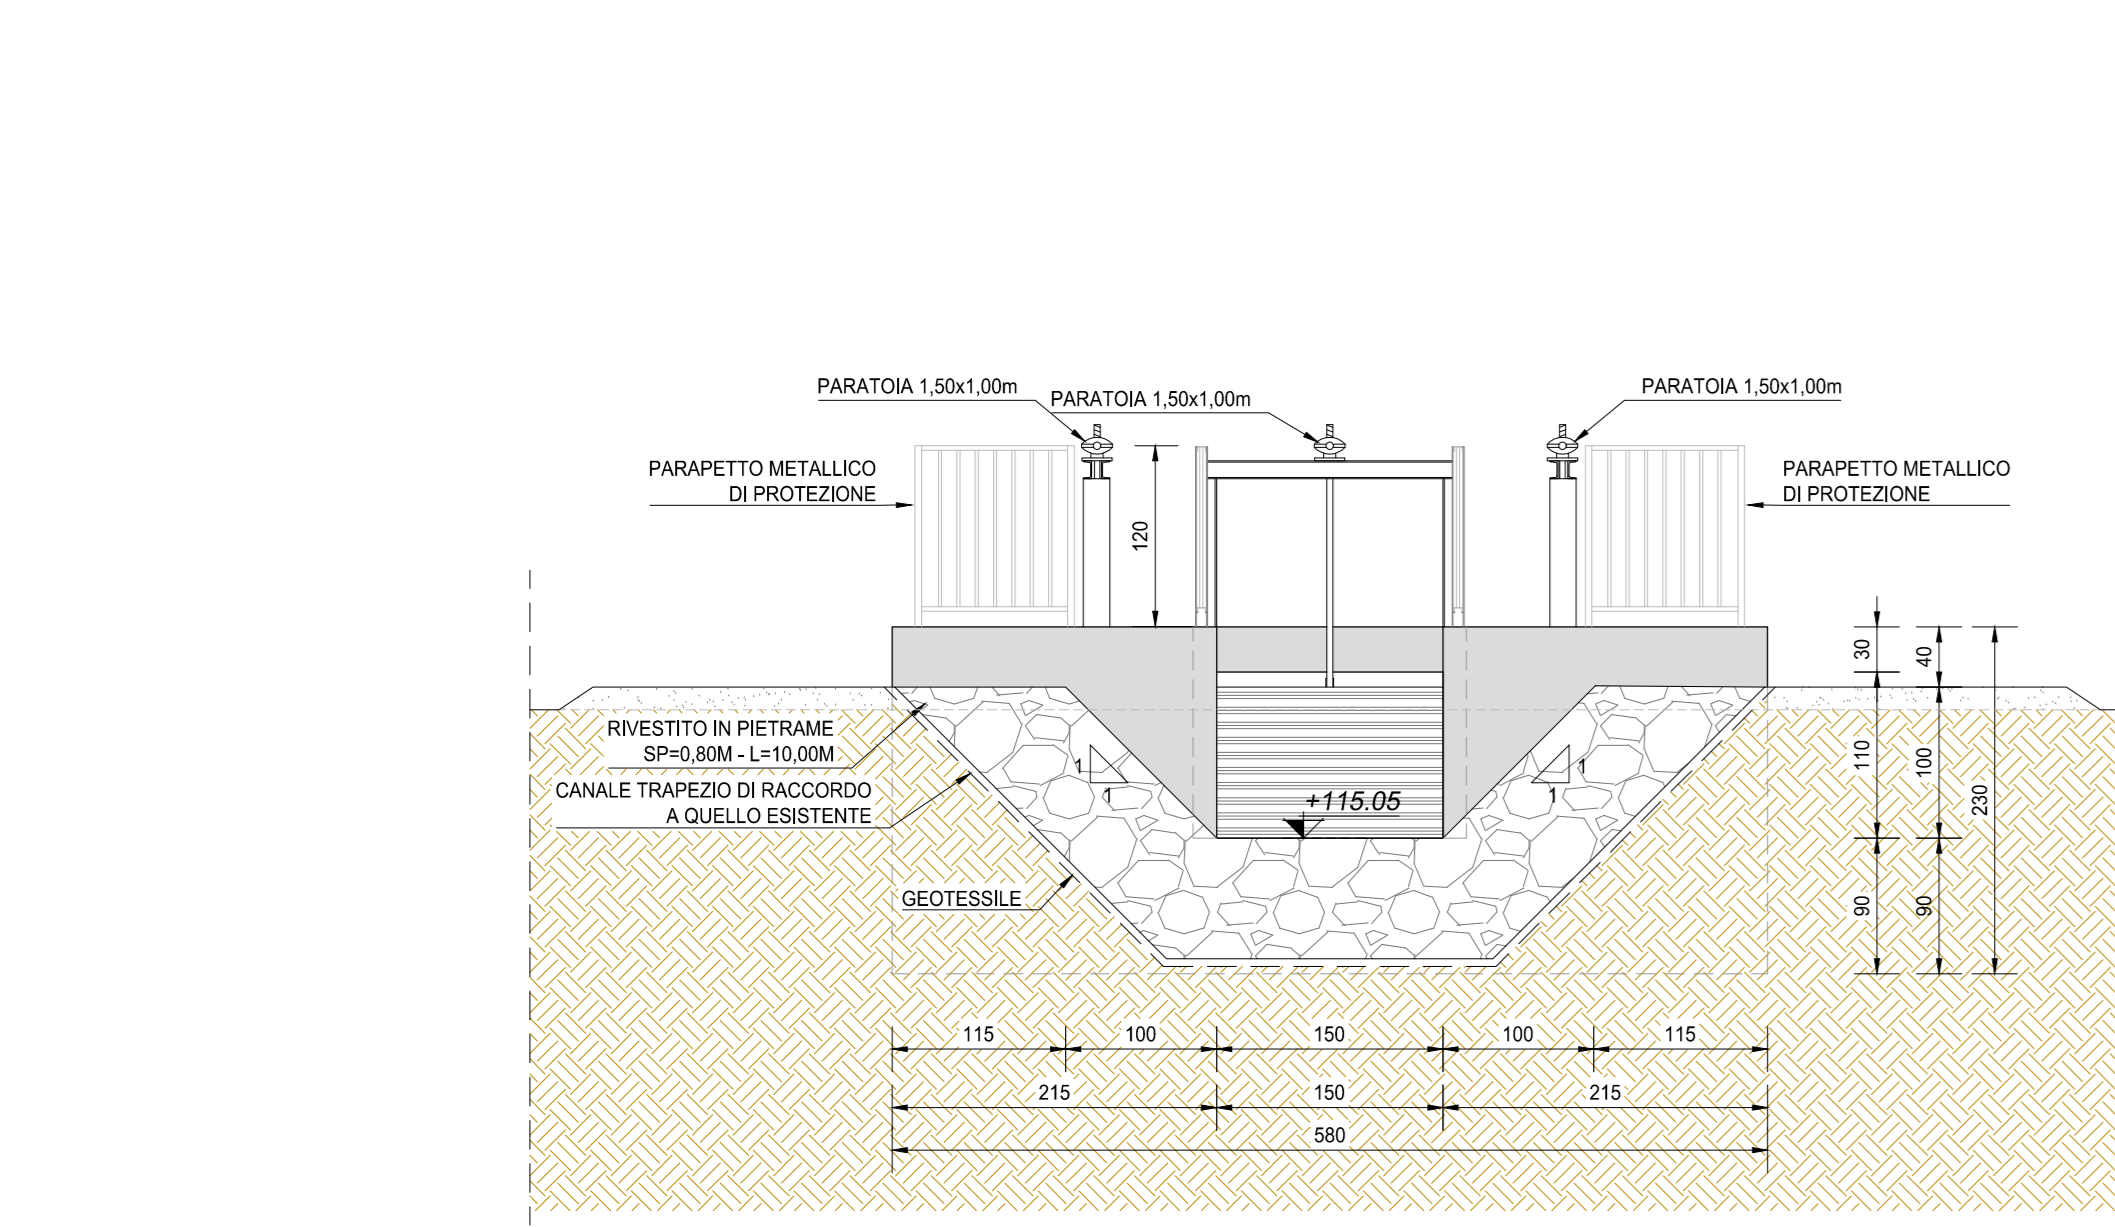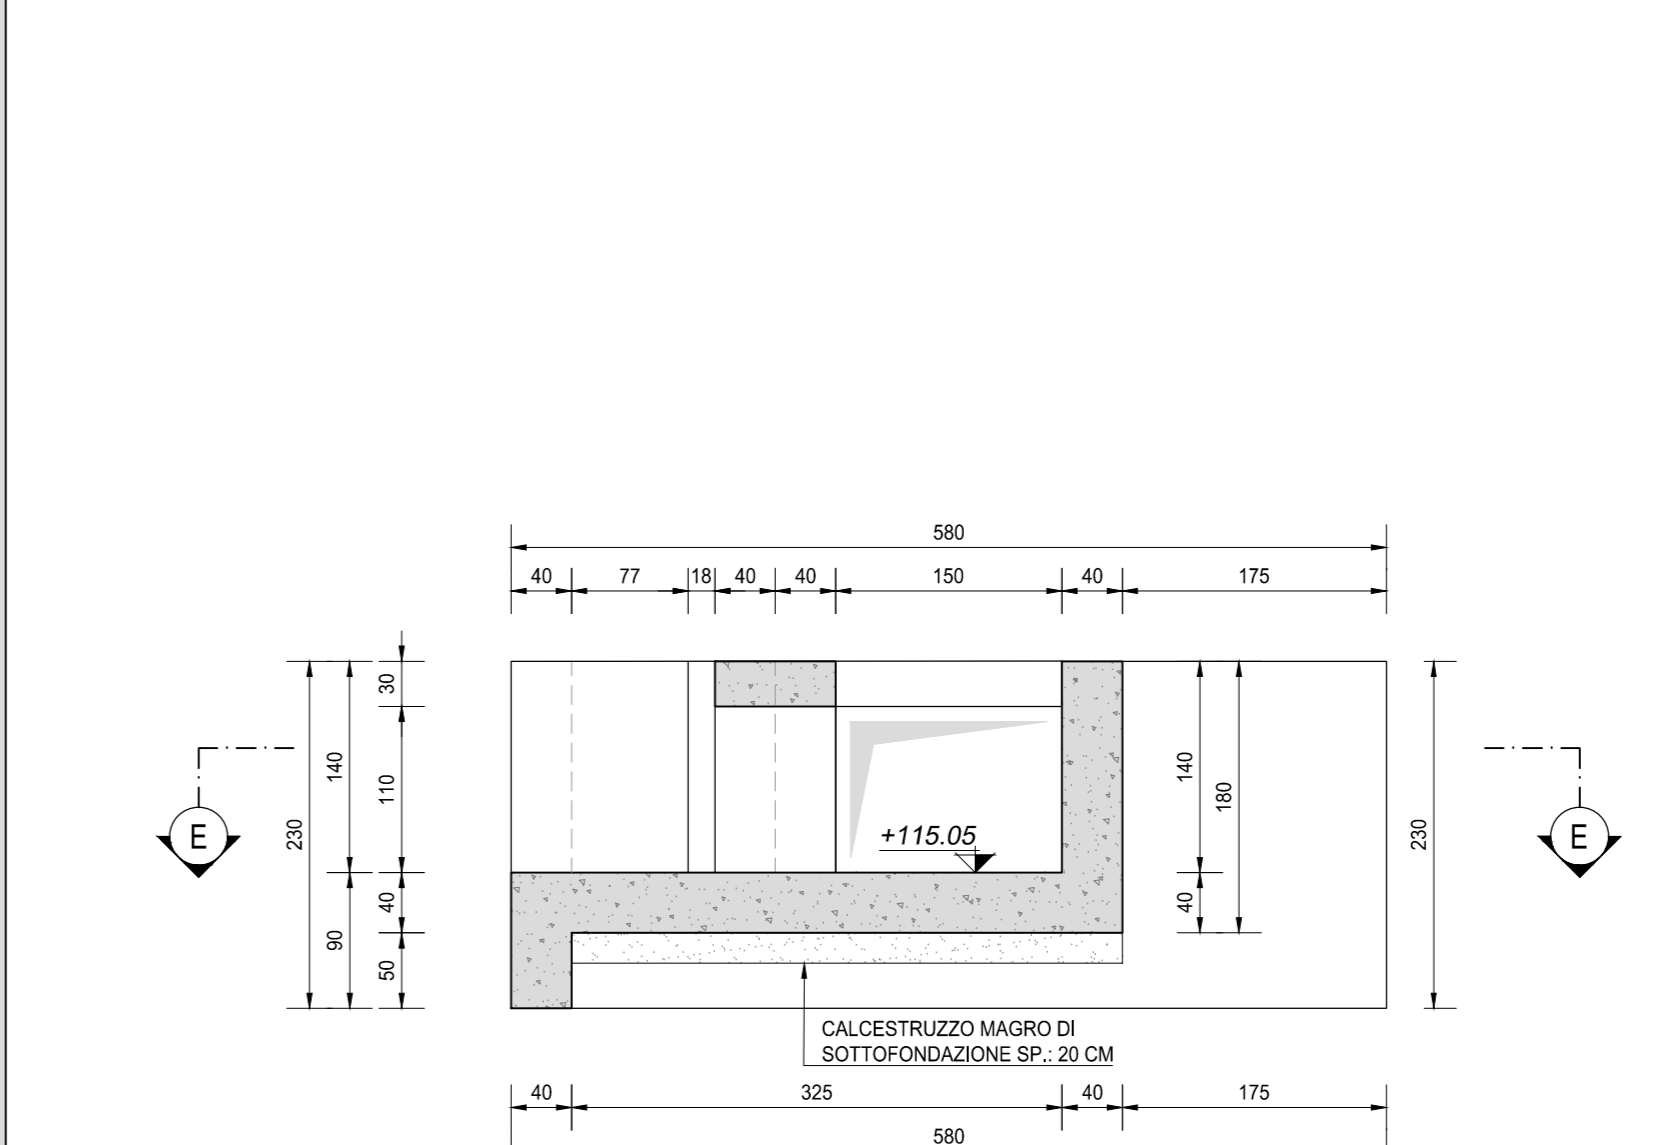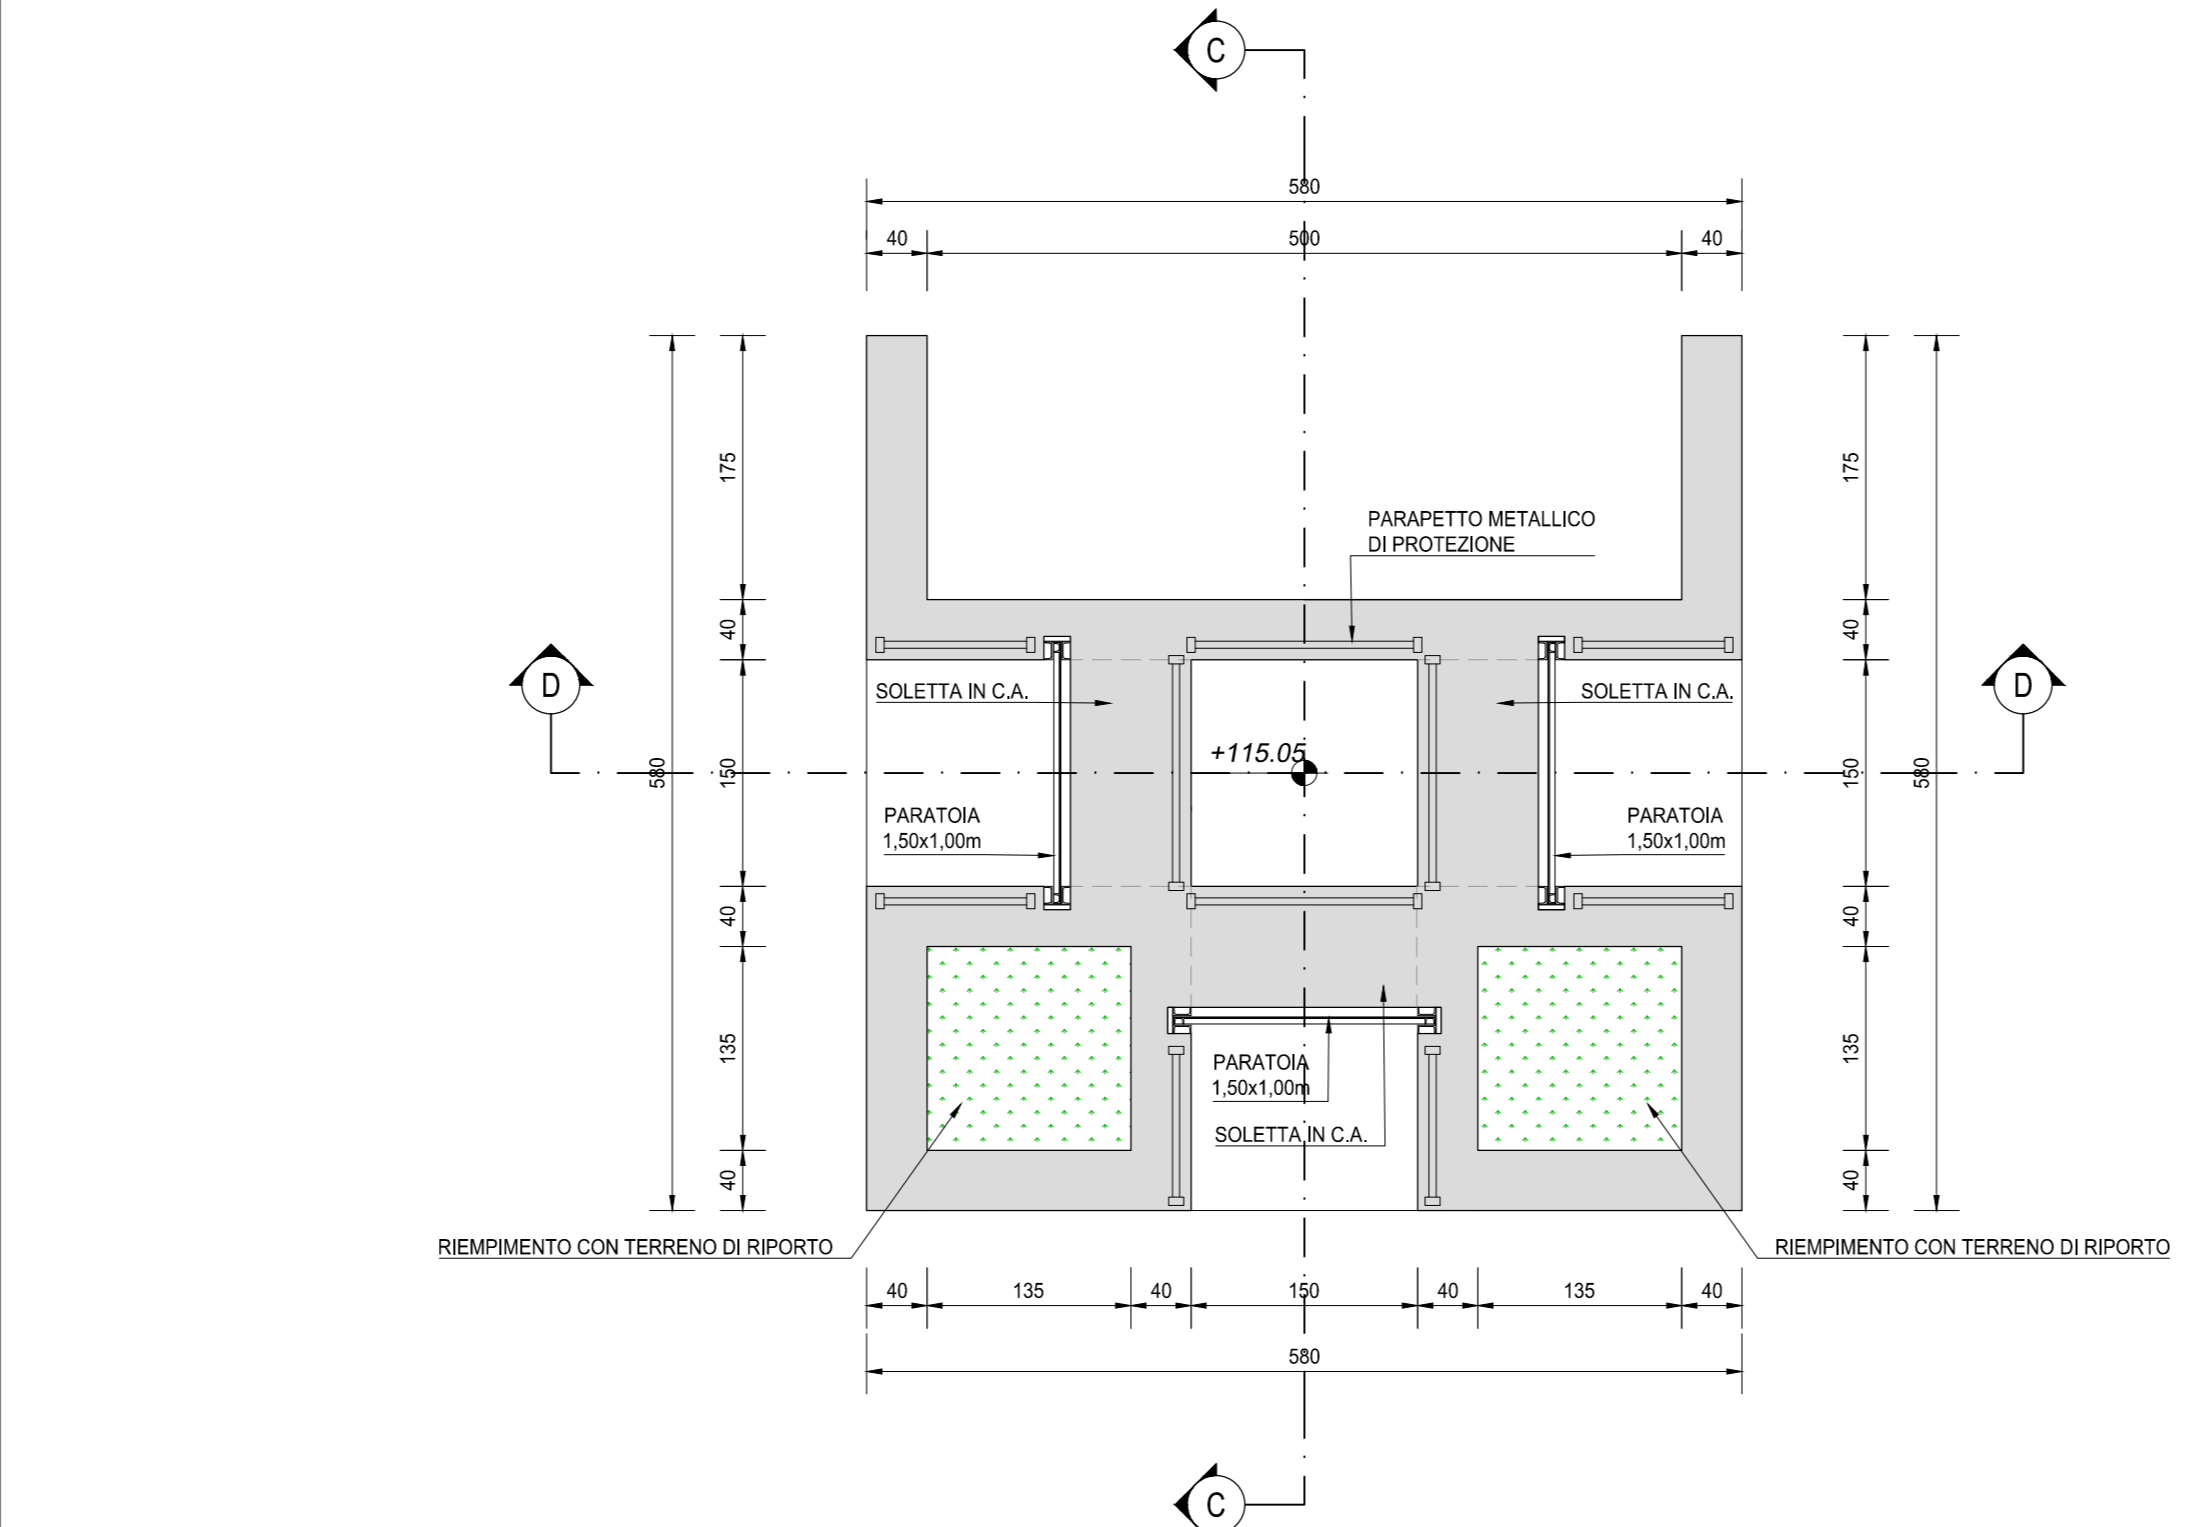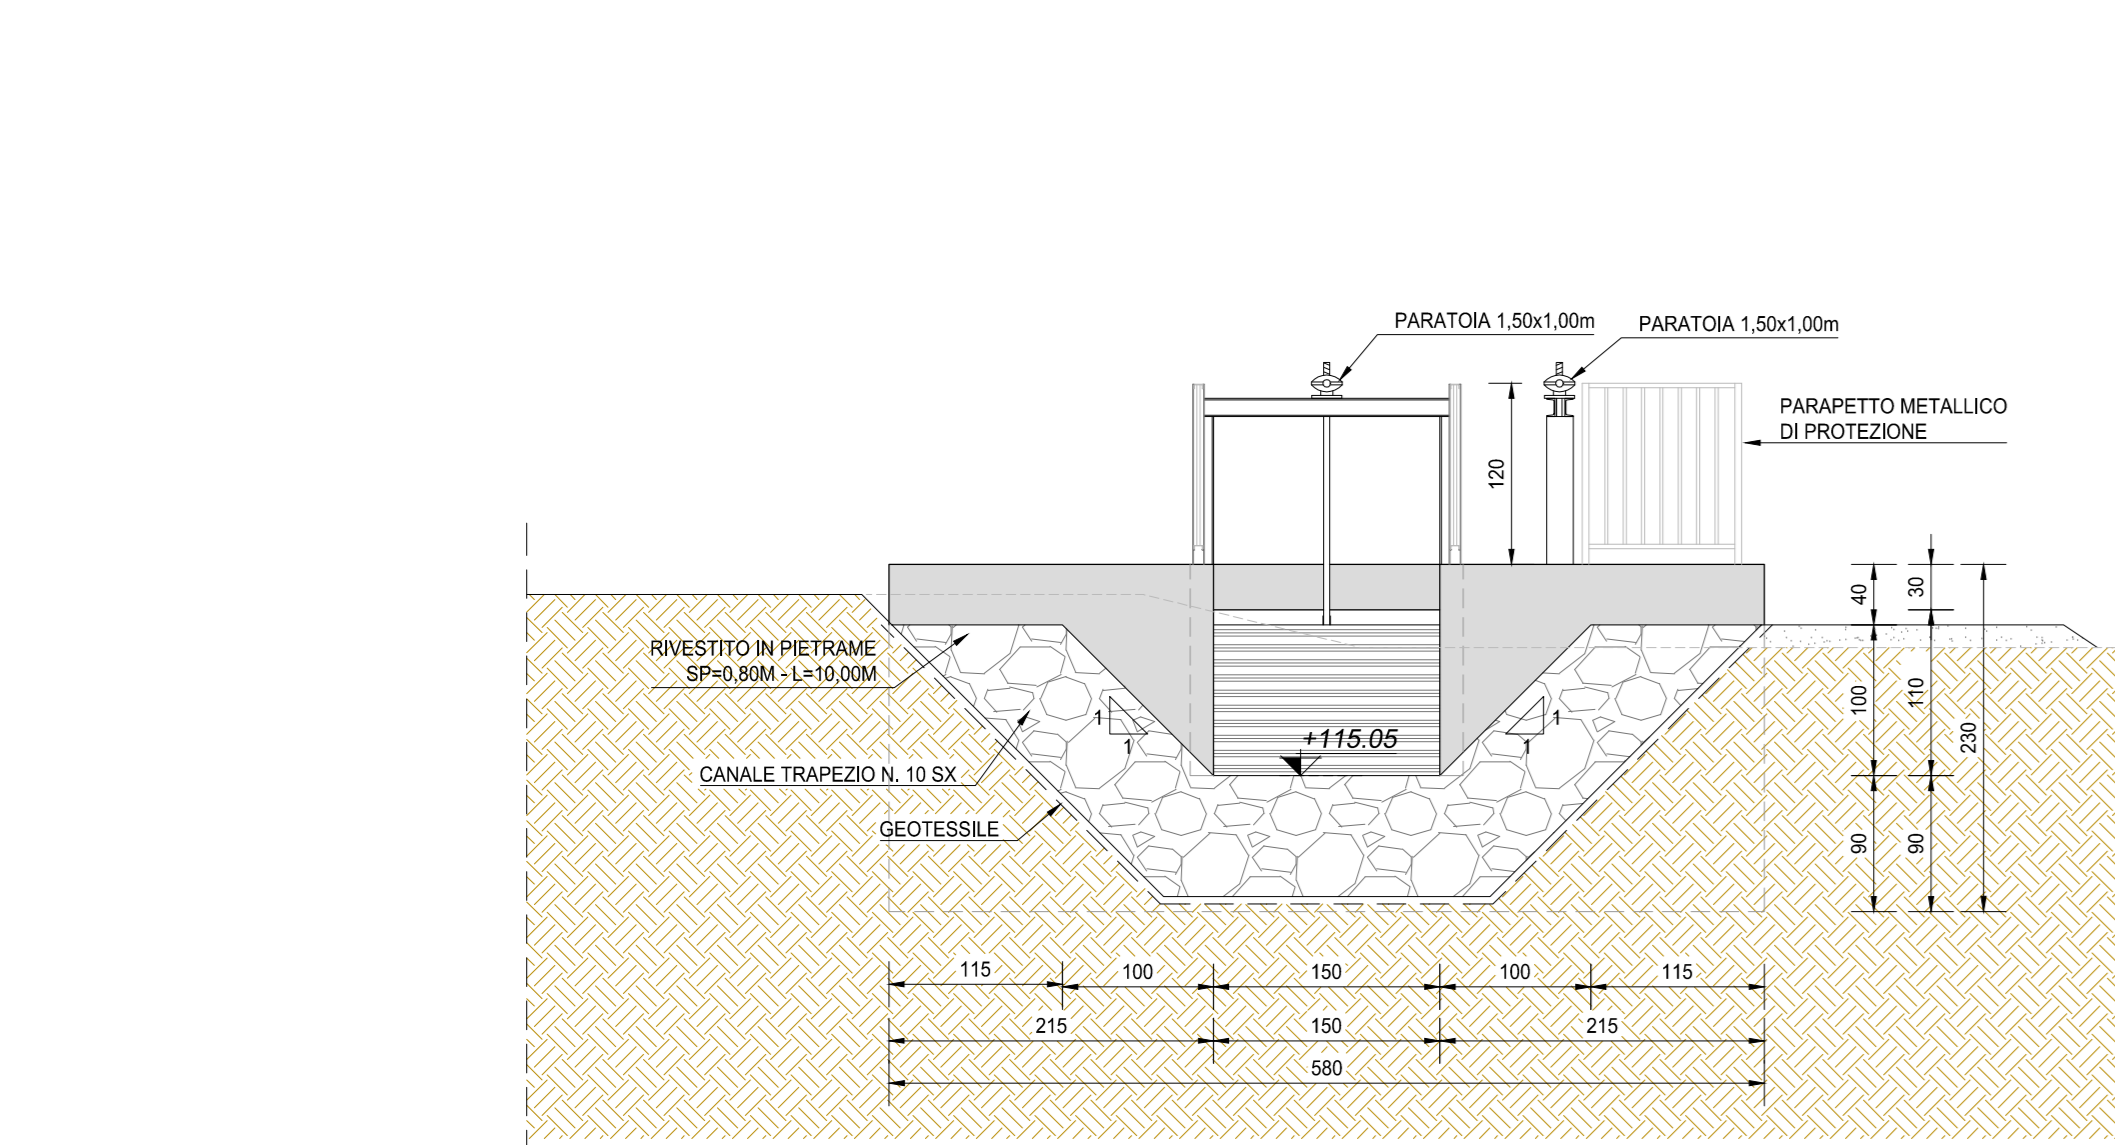

LAVORI DI COLLEGAMENTO TRA LA S.S.11 A MAGENTA E LA TANGENZIALE OVEST DI MILANO
VARIANTE DI ABBIATEGRASSO E ADEGUAMENTO IN SEDE DEL TRATTO ABBIATEGRASSO-VIGEVANO FINO AL PONTE SUL FIUME TICINO
1° STRALCIO DA MAGENTA A VIGEVANO - TRATTA C

PROGETTO ESECUTIVO

STUDIO CORONA	ING. VITTORIO BASSI	ING. DANIELA DEL PRETE	ECOPLAN	ING. GIANFRANCO BIANCHI

LDC01
L - PROGETTO STRUTTURALE TOMBINATURE IDRAULICHE
LDC - 0M03 - MANUFATTO DI PARTIZIONE ALLA PR. 3+560 TRATTO 1
PLANIMETRIA, SISTEMAZIONE IDRAULICA E CARPENTERIA DELL'OPERA

COOIDE PROGETTO	LDC01-1000M03STRCP01_B.dwg	REVISIONE	SCALA
PROGETTO	LDC01-1000M03STRCP01_B.dwg	REVISIONE	SCALA
COOIDE ELAB.	T000M03STRCP01	REVISIONE	SCALA
COOIDE ELAB.	T000M03STRCP01	REVISIONE	SCALA