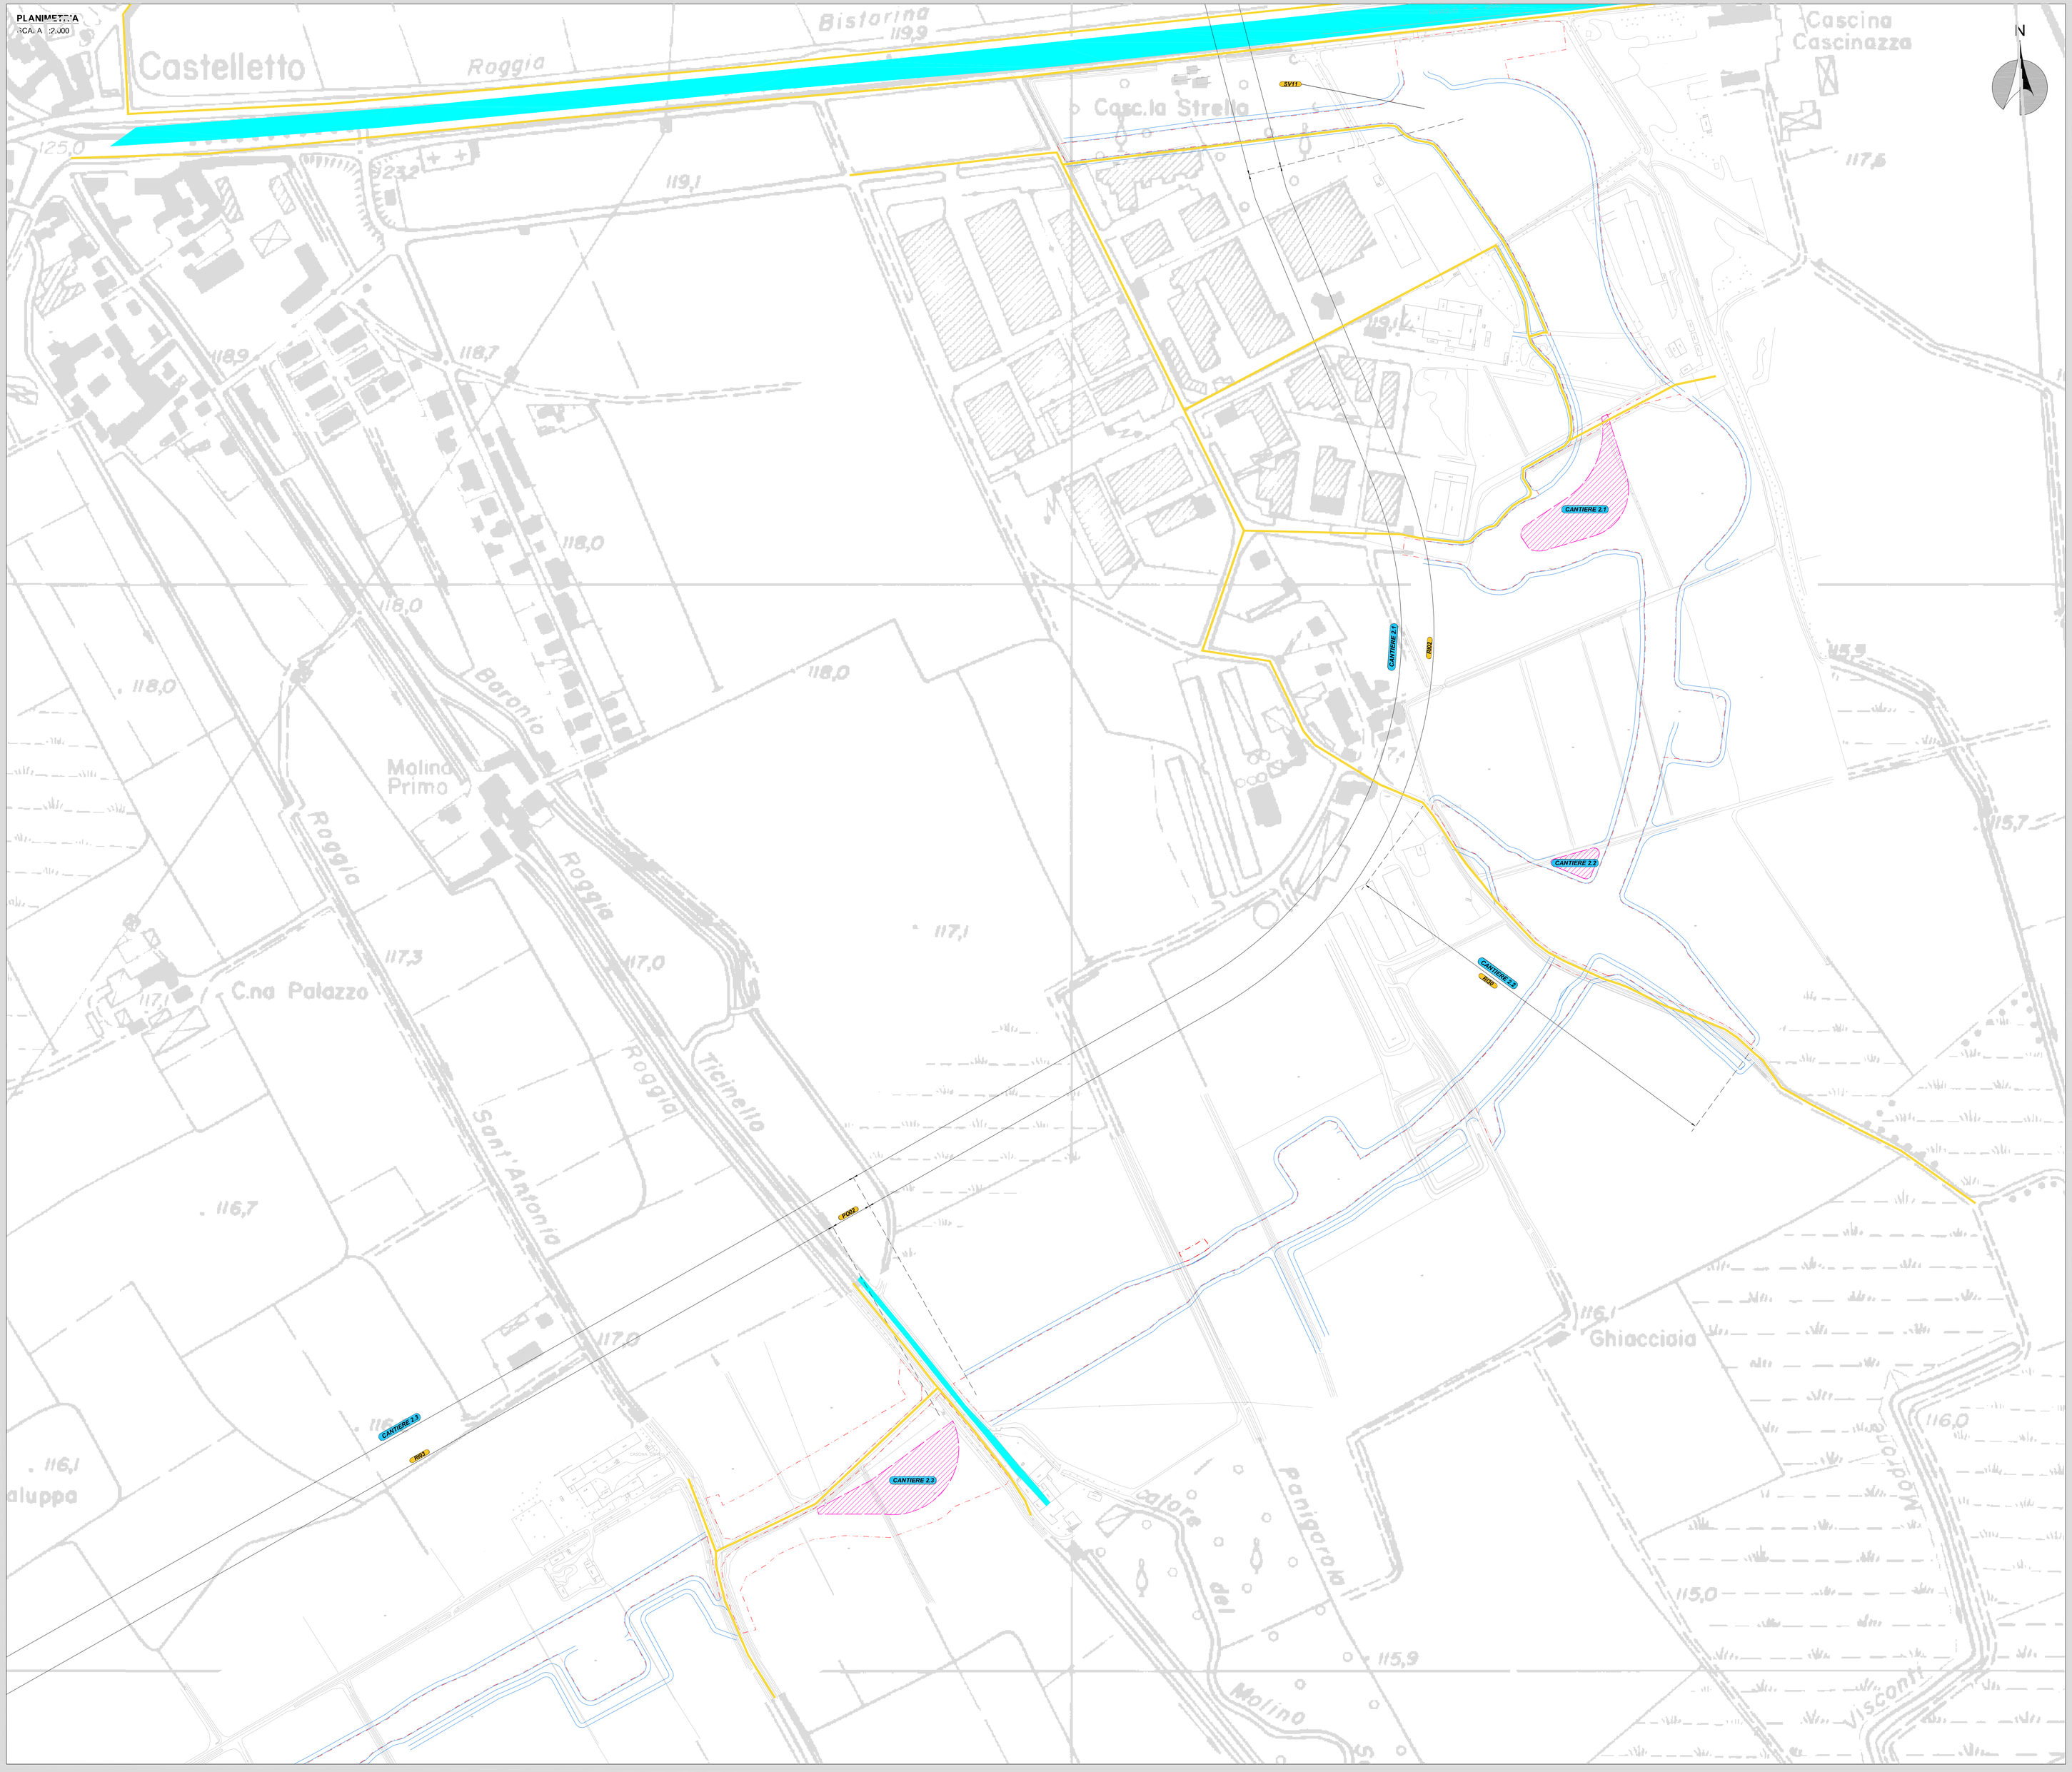

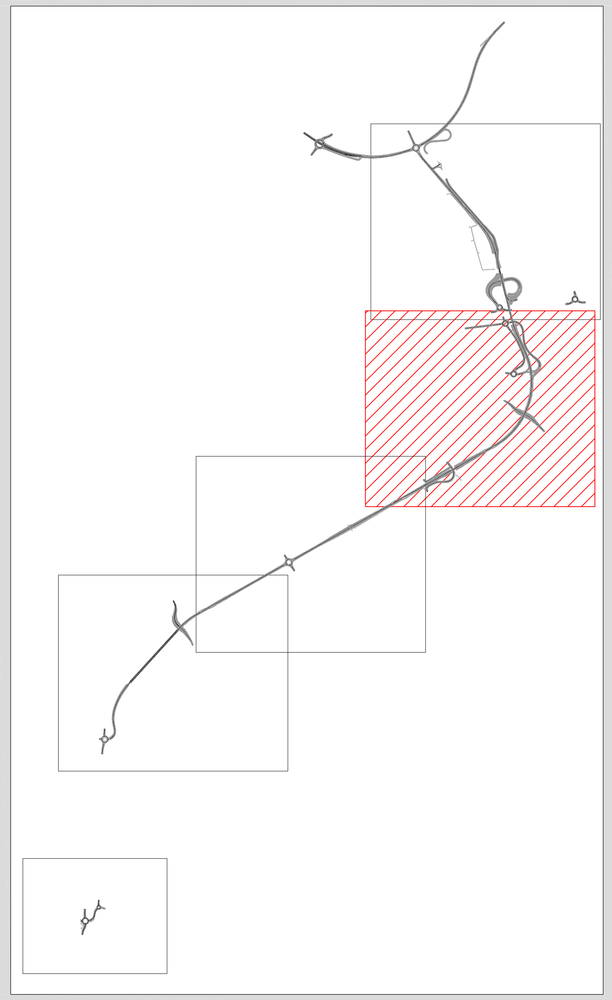

ATTIVITÀ IN CORSO

- RILIEVI TIOPOGRAFICI;
- INSTALLAZIONE CAMPO BASE NORD;
- INSTALLAZIONE CAMPO BASE SUD;
- B.O.E.
- PREDISPOSIZIONE CANTIERI
- REALIZZAZIONE DELLA VIABILITÀ INTERESSATA DAL TRANSITO DI MEZZI DI CANTIERI;
- COLLEGAMENTO DELLA VIABILITÀ ESISTENTE CON LA VIABILITÀ DI CANTIERE;
- RECINZIONE DELLE AREE DI CANTIERE.

LEGENDA

	RECINZIONE DI CANTIERE
	RECINZIONI DI DELIMITAZIONE AREE CAMPI BASE
	RECINZIONI DI DELIMITAZIONE AREE CANTIERI OPERATIVI
	VIABILITÀ ESTERNA ALLE AREE DI LAVORO INTERESSATA DAL TRANSITO DI MEZZI DI CANTIERE E MEZZI
	VIABILITÀ INTERNA ALLE AREE DI LAVORO

ANAS S.p.A.
Direzione Progettazione e Realizzazione Lavori

LAVORI DI COLLEGAMENTO TRA LA S.S.11 A MAGENTA E LA TANGENZIALE OVEST DI MILANO

VARIANTE DI ABBIATEGRASSO E ADEGUAMENTO IN SEDE DEL TRATTO ABBIATEGRASSO-VIGEVANO FINO AL PONTE SUL FIUME TICINO

1° STRALCIO DA MAGENTA A VIGEVANO - TRATTA C

PROGETTO ESECUTIVO

STUDIO CORONA — Ing. Renato Vaira, Ordine degli Ingg. di Torino n. Posizione n° 4663/10

Ing. Valerio Bajetti — Ordine degli Ingg. di Torino n. Posizione n° 4663/10

ING. RENATO DEL PRETE — Ing. Renato Del Prete, Ordine degli Ingg. di Bari n. posizione n° 2453

ECOPLAN — Arch. Nicoletta Fiorito, Ordine degli Ingg. di Torino n. posizione n° 4663/10

Ing. Gabriele Incecchi, Ordine degli Ingg. di Ancona n. posizione n° 1

UNING — Studio associato GA&M — Prof. Ing. Matteo Ranieri, Ordine degli Ingg. di Bergamo n. posizione n° 1

SETAC — Prof. Ing. Luigi Mantellato

ARKE' INGEGNERIA S.r.l. — Ing. Gioacchino Angarano, Ordine degli Ingg. di Bari n. posizione n° 3270

DOTT. GEOL. DANILO GALLO — Dott. Geol. Danilo Gallo, Ordine dei Geologi della Puglia n. 52

VISITO IL RESPONSABILE DEL PROCEDIMENTO	INTEGRATORE DELLE PRESTAZIONI SPECIALISTICHE	GEOLOGO	IL COORDINATORE DELLA SICUREZZA IN FASE DI PROGETTAZIONE
Dott. Ing. Giuseppe Danilo MALGERI	Ing. Valerio BAJETTI	Prof. Ing. DSRS Luigi MONTERISSI	Ing. Gianluca CICIRELLO

N019	N - CANTIERIZZAZIONE N0 - CANTIERIZZAZIONE PLANIMETRIA GENERALE DELLE FASI DI LAVORO MACRO FASE 1 - TAVOLA 2		
CODICE PROGETTO PROGETTO: LO203 — LIV. PROG.: E — N. PROG.: 1801	NOME FILE: N019-T00CA00CANPL12_A.dwg CODICE ELAB.: T00CA00CANPL12	REVISIONE: A	SCALA: 1:2.000

REV.	DESCRIZIONE	DATA	REDATTO	VERIFICATO	APPROVATO
C					
B					
A	EMISSIONE A SEGUITO DI RAPPORTO INTERMEDIO DI VERIFICA ITCF-C18600/-09-ATF-RA-00001	GIUGNO 2019	ING. GIUSEPPE CRISÀ	ING. GAETANO RANIERI	ING. VALERIO BAJETTI