PLANIMETRIA
SCALA 1:2.000

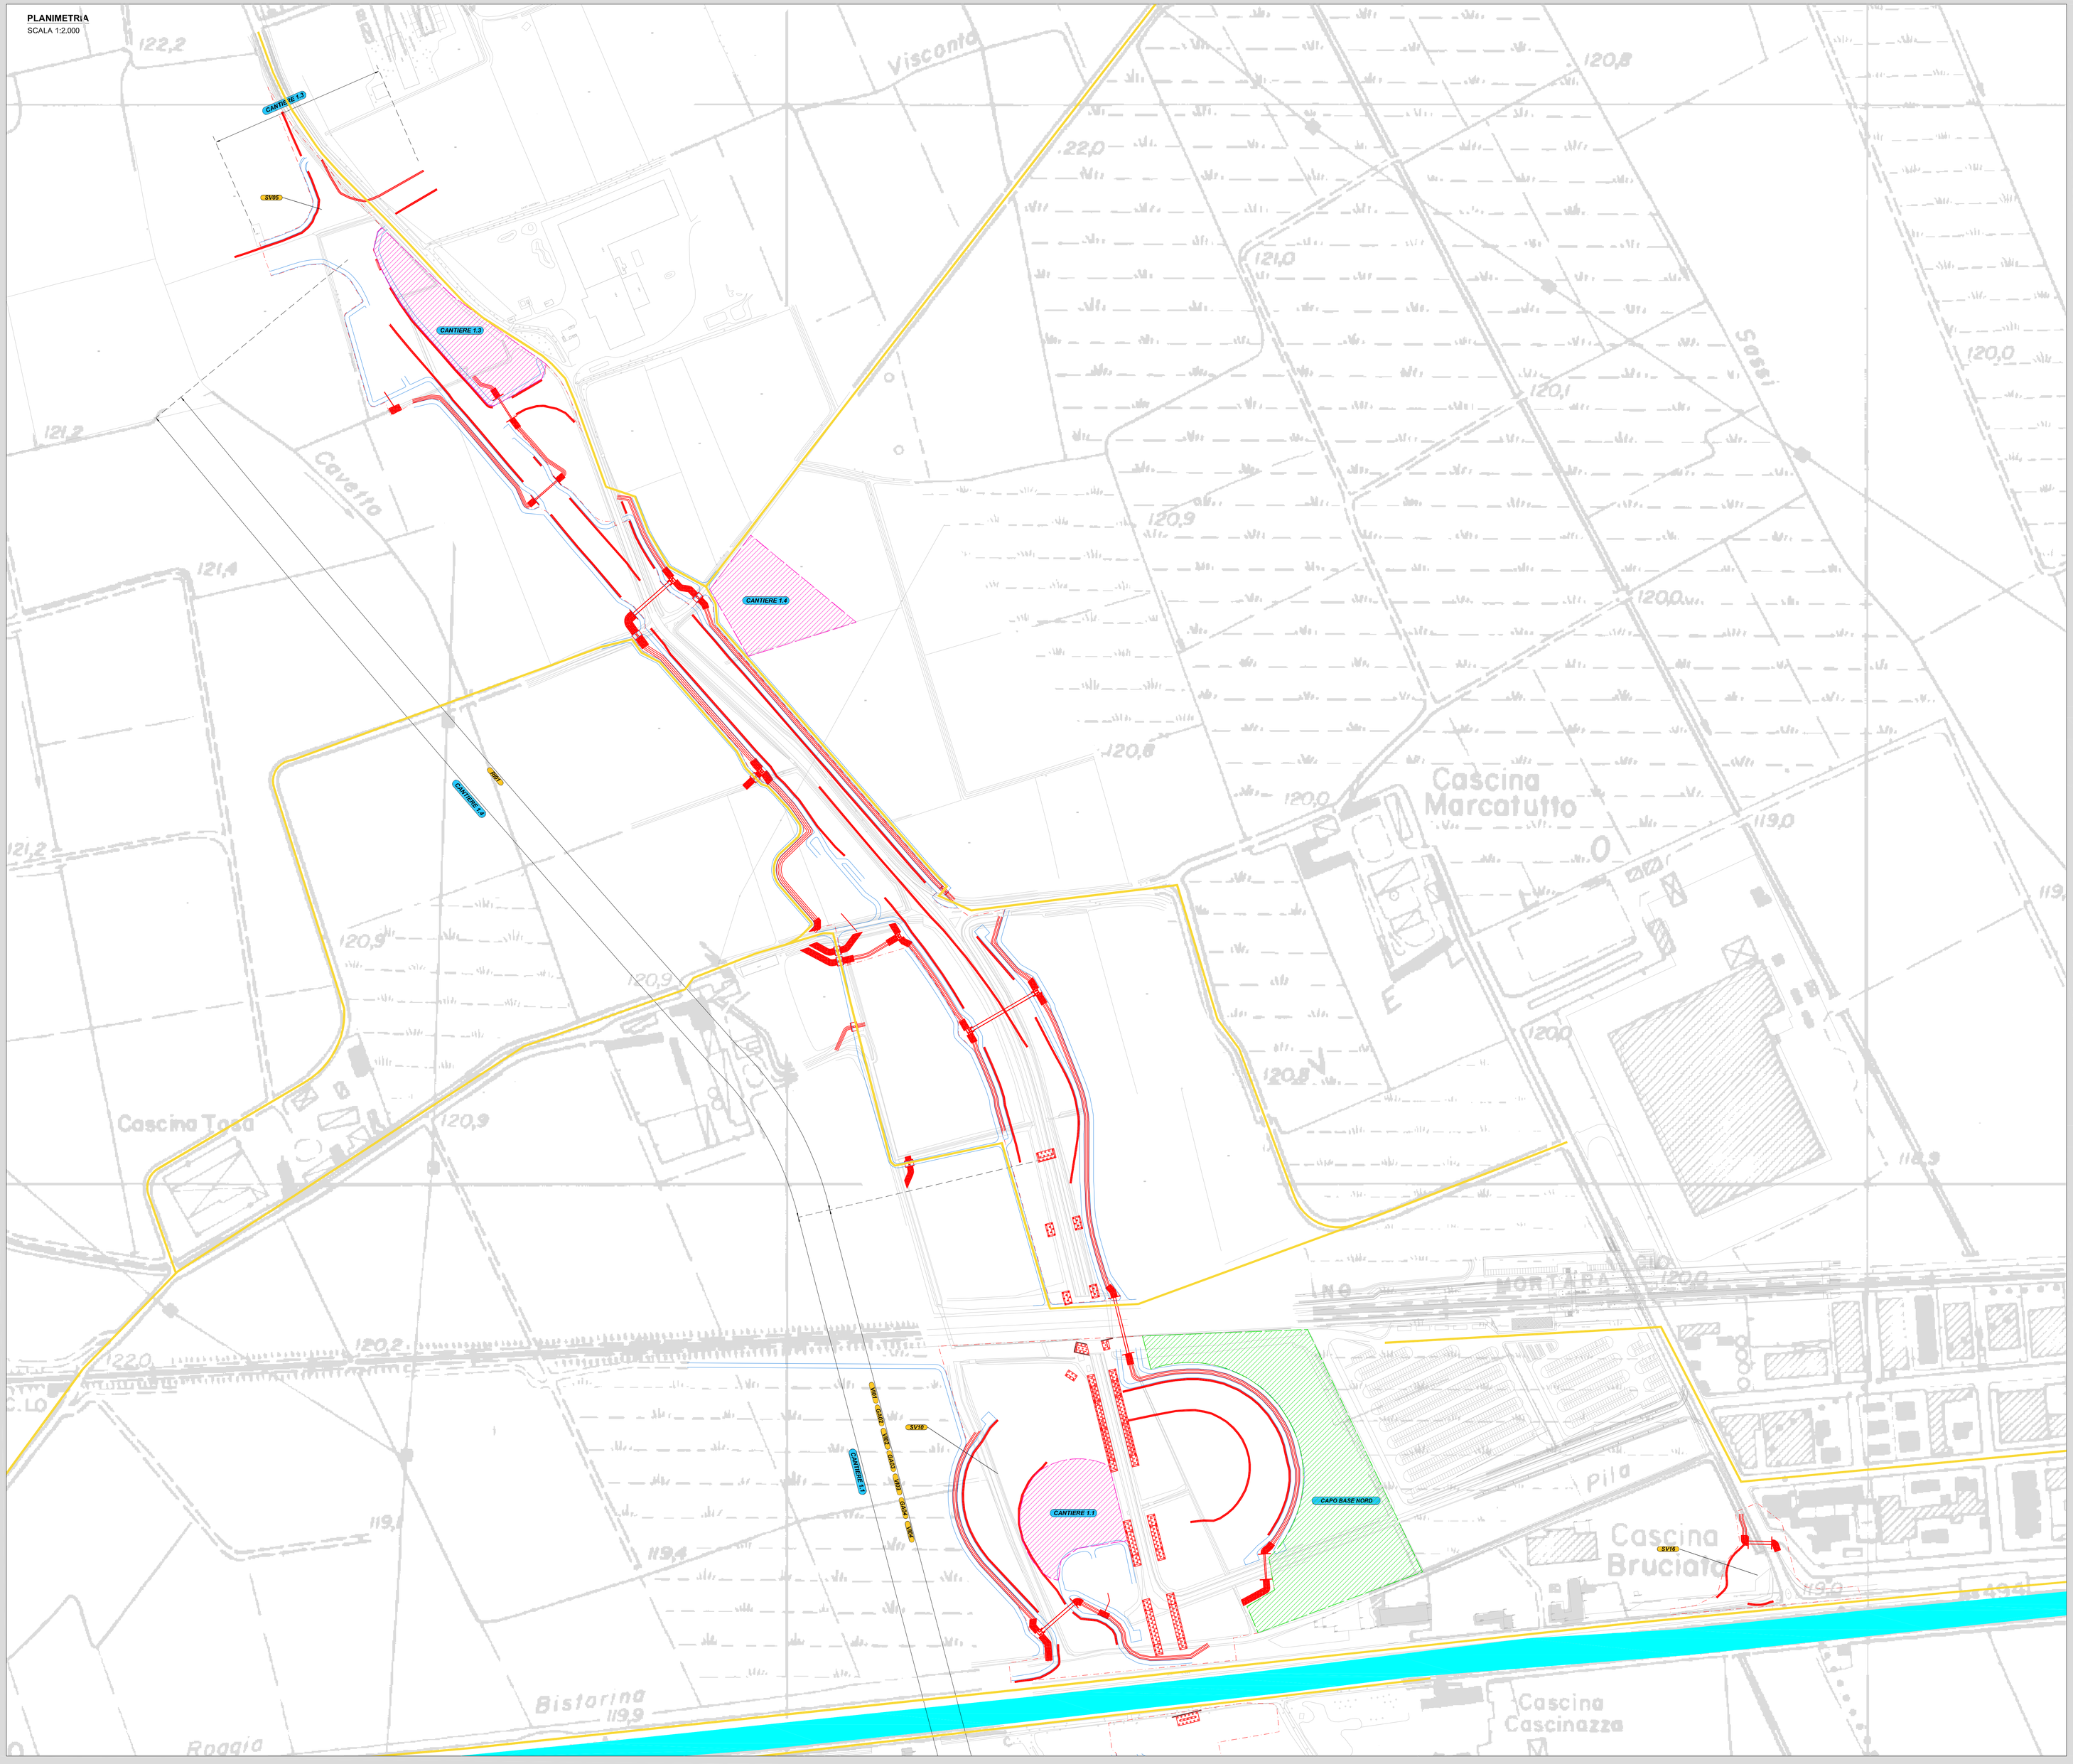

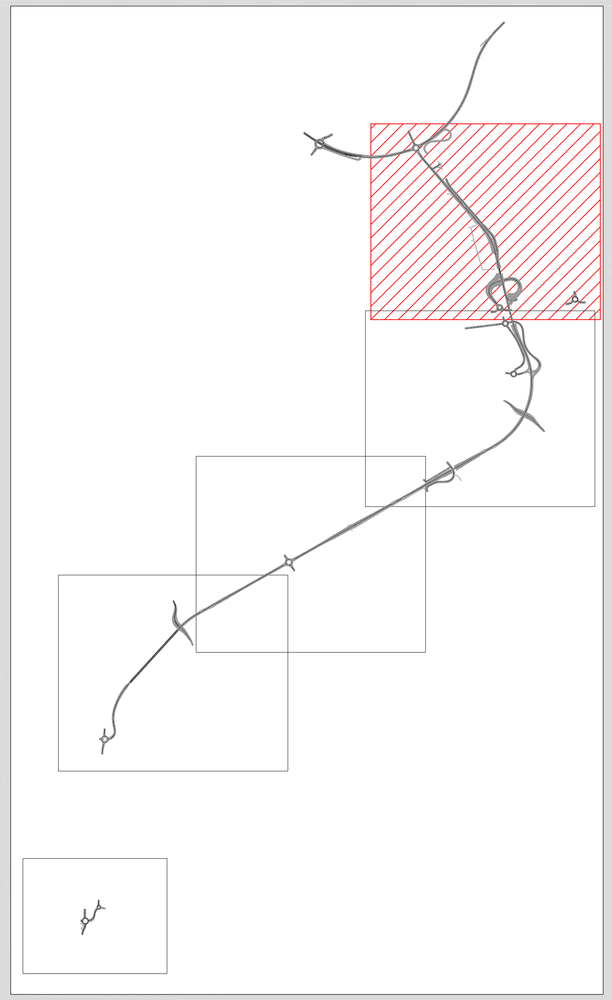

ATTIVITÁ IN CORSO

- REALIZZAZIONE TOMBINATURE IDRAULICHE;
- REALIZZAZIONE NUOVI CANALI E RIPRISTINO DEL RETICOLO IDRAULICO;
- REALIZZAZIONE DELLE FONDAZIONI DELLE OPERE MAGGIORI E DELLE OPERE MINORI.

LEGENDA

	RECINZIONE DI CANTIERE
	RECINZIONI DI DELIMITAZIONE AREE CAMPI BASE
	RECINZIONI DI DELIMITAZIONE AREE CANTIERI OPERATIVI
	VIABILITÀ ESTERNA ALLE AREE DI LAVORO INTERESSATA DAL TRANSITO DI MEZZI DI CANTIERE E MEZZI
	VIABILITÀ INTERNA ALLE AREE DI LAVORO
	OPERE IN REALIZZAZIONE
	OPERE REALIZZATE

anas
ANAS S.p.A.
Direzione Progettazione e Realizzazione Lavori

LAVORI DI COLLEGAMENTO TRA LA S.S.11 A MAGENTA E LA TANGENZIALE OVEST DI MILANO

VARIANTE DI ABBIATEGRASSO E ADEGUAMENTO IN SEDE DEL TRATTO ABBIATEGRASSO-VIGEVANO FINO AL PONTE SUL FIUME TICINO

1° STRALCIO DA MAGENTA A VIGEVANO - TRATTA C

PROGETTO ESECUTIVO

STUDIO CORONA	ING. RENATO DEL PRETE	ECOPLAN	
Ing. Renato Vaira Ordine degli Ingg. di Torino n. 5169 n° 4453 A1	Ing. Valerio Bajetti Ordine degli Ingg. di Torino n° 5480 n° 5480A1	Ing. Renato Del Prete Ordine degli Ingg. di Torino n° 3973 n° 3973	Arch. Nicoletta Frattini Ordine degli Architetti di Torino n° 1480 n° 1480 A1	Ing. Gabriele Inoccula Ordine degli Ingg. di Torino n° 8478 n° 8478 A1
	UNING Ing. Ing. Luigi Ing. GA&M	SETAC Ingegneria Geotecnica Costruzioni	ARKE' INGEGNERIA S.r.l. Via Giovanni Testa n° 12 - Orbassano	DOTT. GEOL. DANILO GALLO
	Prof. Ing. Matteo Renieri Ordine degli Ingg. di Torino n° 3016	Prof. Ing. Luigi Montferrà Ordine degli Ingg. di Torino n° 3016	Ing. Gioacchino Anjaramo Ordine degli Ingg. di Torino n° 3016	Dott. Geol. Danilo Gallo Ordine dei Geologi della Liguria n° 317

VISTO: IL RESPONSABILE DEL PROCEDIMENTO	INTEGRATORE DELLE PRESTAZIONI SPECIALISTICHE	GEOLOGO	IL COORDINATORE DELLA SICUREZZA IN FASE DI PROGETTAZIONE
Dott. Ing. Giuseppe Danilo MALGERI	Ing. Valerio BAJETTI	Prof. Ing. Dott. Luigi MONTERISI	Ing. Gianluca CICIRIELLO

N022

N - CANTIERIZZAZIONE

N0 - CANTIERIZZAZIONE

PLANIMETRIA GENERALE DELLE FASI DI LAVORO
MACRO FASE 2 - TAVOLA 1

CODICE PROGETTO			NOME FILE	REVISIONE	SCALA:
PROGETTO	LIV. PROG.	N. PROG.	N022-T00CA00CANPL15_A.dwg		
LO203	E	1801	CODICE ELAB. T00CA00CANPL15	A	1:2.000

REV.	DESCRIZIONE	DATA	REDATTO	VERIFICATO	APPROVATO
C					
B					
A	EMISSIONE A SEGUITO DI RAPPORTO INTERMEDIO DI VERIFICA ITCF-C180201-09-ATF-RA-00001	GIUGNO 2019	ING. GIUSEPPE CIRSÀ	ING. GAETANO RANIERI	ING. VALERIO BAJETTI