




FASE 1 - VARO DEI CONCI TRA LE PILE  
SCALA 1:200

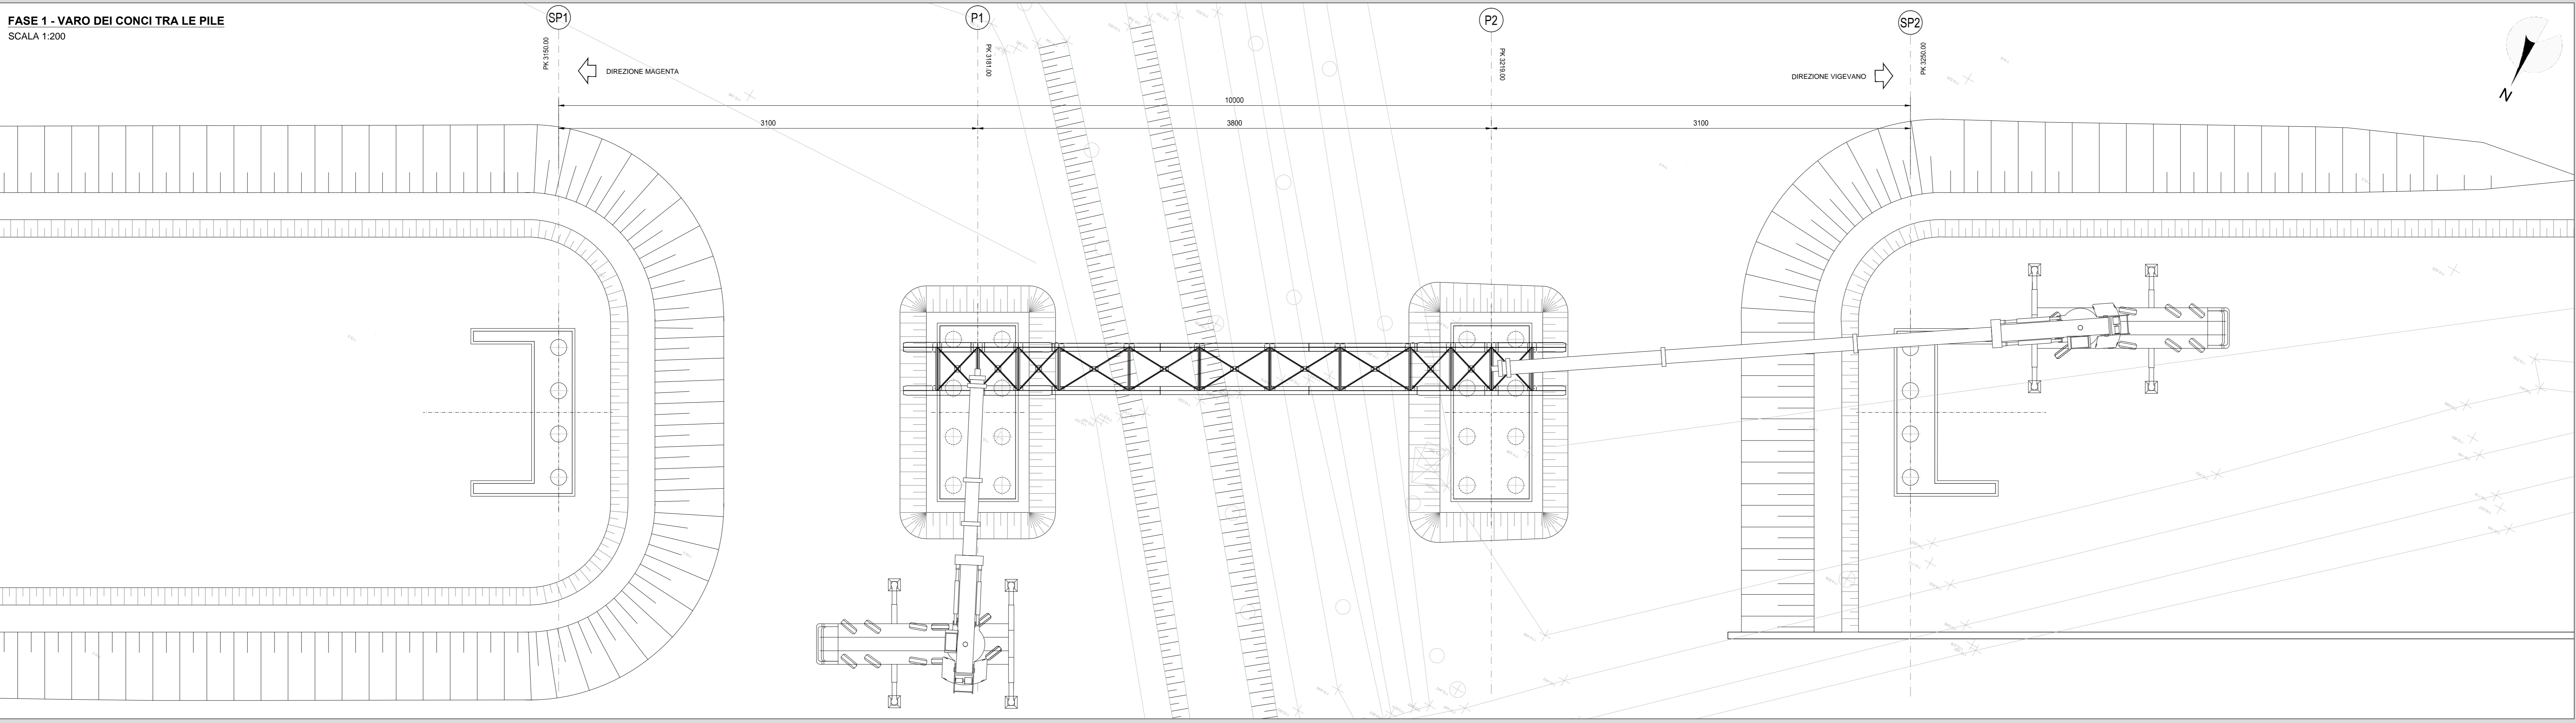

FASE 2 - VARO DEI CONCI TRA LA PILA E LA SPALLA 2  
SCALA 1:200

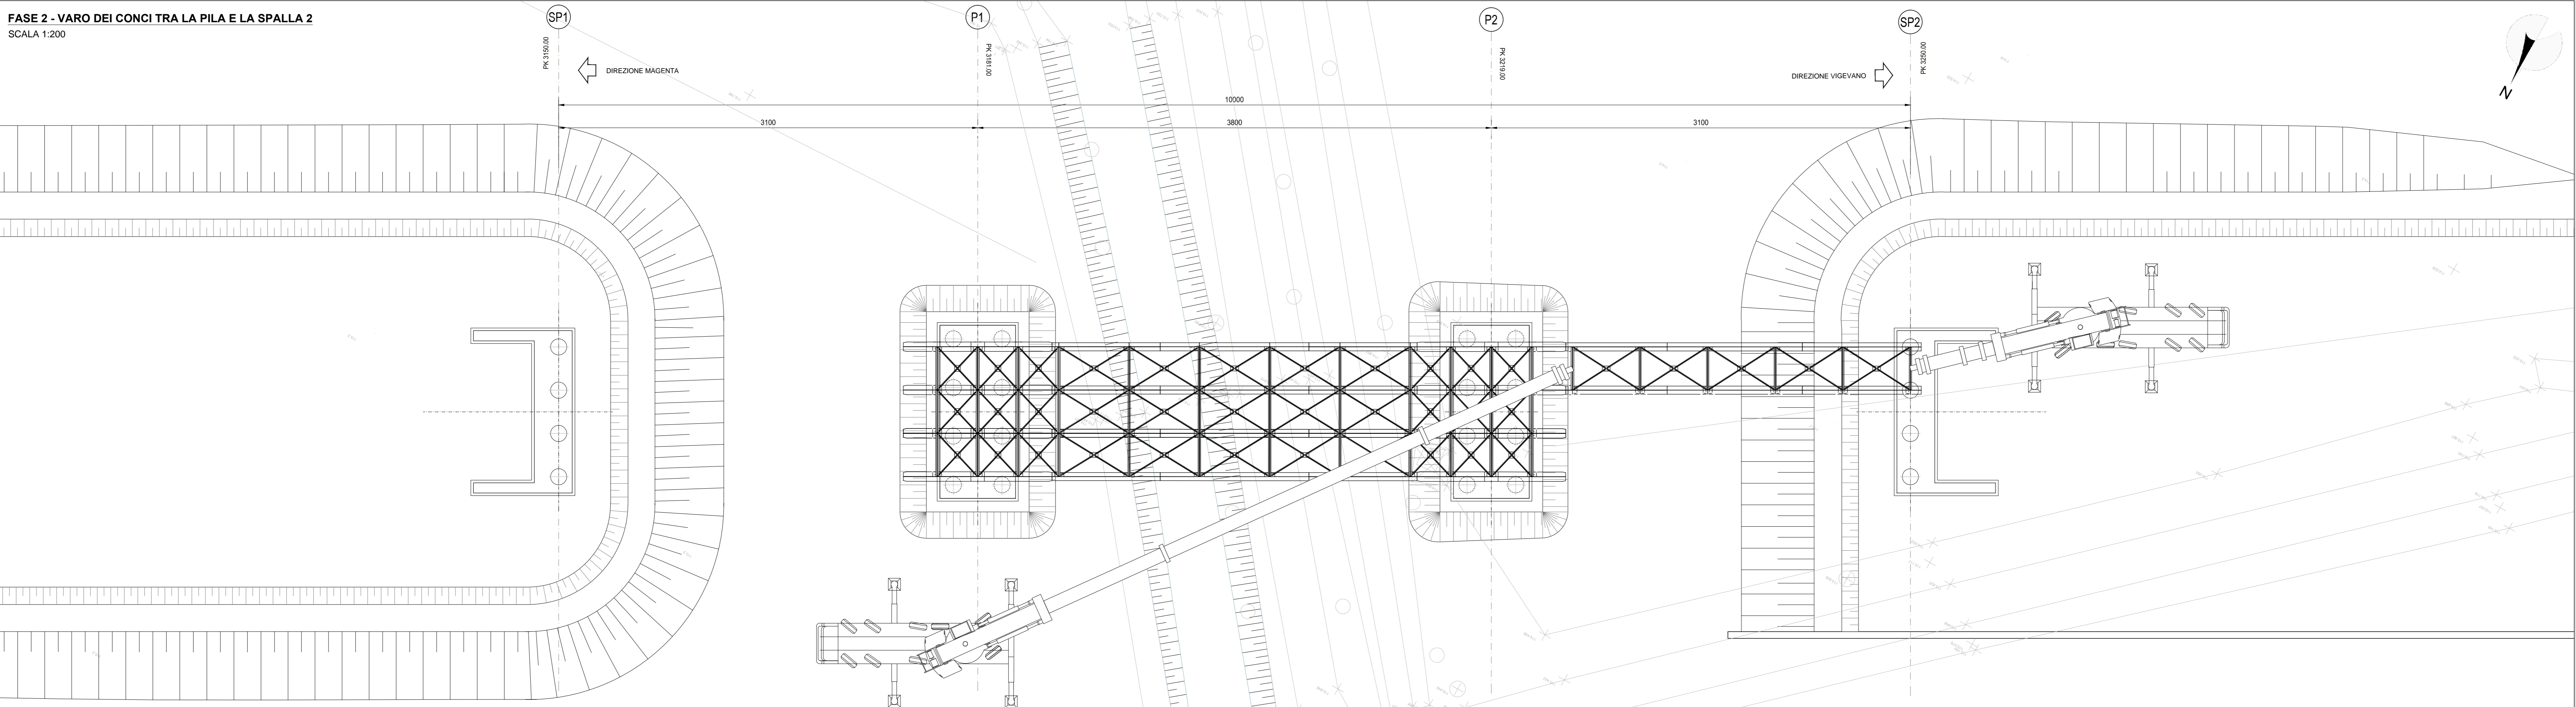

FASE 3 - VARO DEI CONCI TRA LA PILA E LA SPALLA 1  
SCALA 1:200

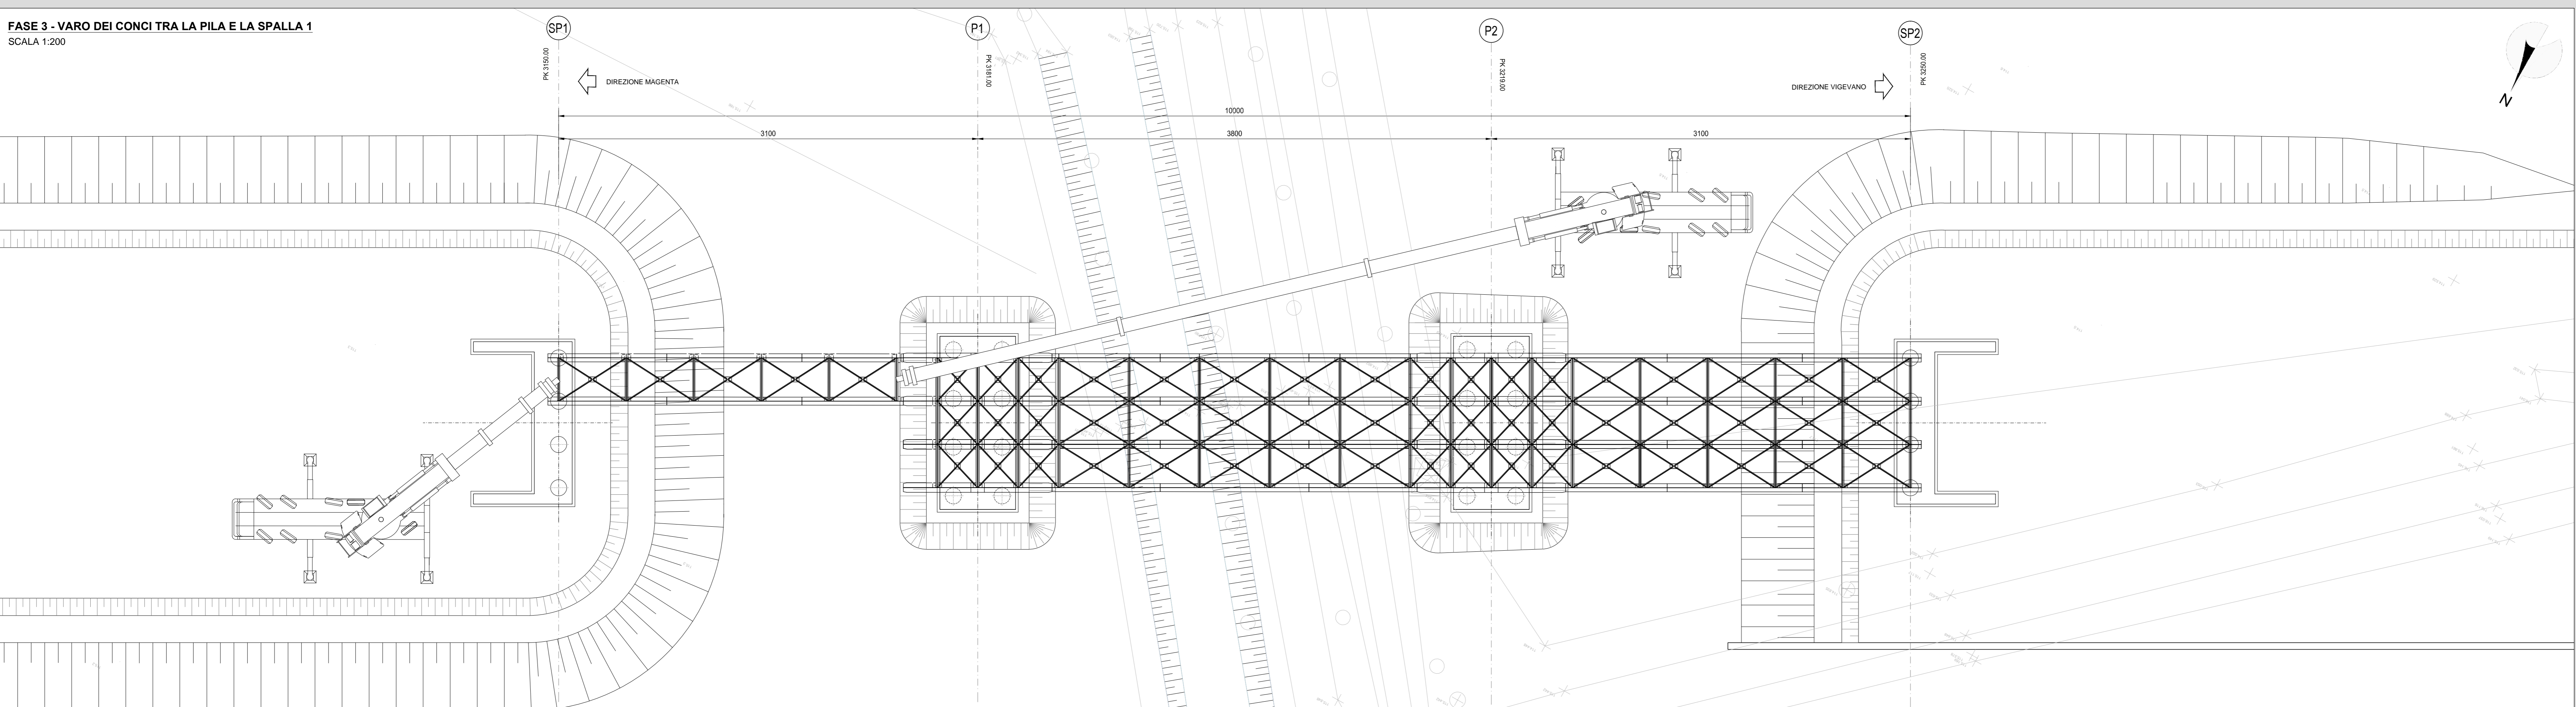

RICHIAMI AD ALTRI ELABORATI  
PER LA DEFINIZIONE DELLE CARATTERISTICHE DEI MATERIALI HE06 - P03P002STRSC01

**ANAS S.p.A.**  
Direzione Progettazione e Realizzazione Lavori

LAVORI DI COLLEGAMENTO TRA LA S.S.11 A MAGENTA E LA TANGENZIALE OVEST DI MILANO  
VARIANTE DI ABBIATEGRASSO E ADEGUAMENTO IN SEDE DEL TRATTO ABBIATEGRASSO-VIGEVANO FINO AL PONTE SUL FIUME TICINO  
1° STRALCIO DA MAGENTA A VIGEVANO - TRATTA C

<b>STUDIO CORONA</b> Ing. Valerio Bassi Ing. Roberto Vero Ing. Giuseppe Dario Malgeri	<b>UNING</b> Ing. Roberto Dal Pozzo Prof. Ing. Marco Saverio Ing. Yvonne Baetti	<b>SETAC</b> Prof. Ing. Luigi Montepesi	<b>ARKE</b> Ing. Giancarlo Anghileri Prof. Ing. Luigi Montepesi	<b>ECOPLAN</b> Arch. Riccardo Fratini Ing. Gianluca Cocchiello	<b>GE</b> Ing. Gabriele Scavini Dott. Geol. Danilo Gallo Dott. Geol. Enrico Gatti Ing. Gianluca Cocchiello
--	--	--	---	--	--

**NA10**  
N - CANTIERIZZAZIONE  
NA - CANTIERIZZAZIONE OPERE MAGGIORI  
PO02 - PONTE ROGGIA TICINELLO - VARO

CODICE PROGETTO LO203	UV. PROG. E	N. PROG. 1801	NOME FILE NA10-T00CA01CANPE03_A.dwg	REVISIONE A	SCALA 1:200
--------------------------	----------------	------------------	--	----------------	----------------

C					
B					
A	EMISSIONE A SEGUITO DI RAPPORTO INTERMEDIO DIVERIFICA ITCF-C/86001-01-ATF-SA-0001	MAGGIO 2019	ARCH. MAURO SASSO	ING. GAETANO BARIERI	ING. VALERIO BAIETTI
REV.	DESCRIZIONE	DATA	REDATTO	VERIFICATO	APPROVATO