




FASE 1 - VARO DEI CONCI TRA LE PILE
SCALA 1:200

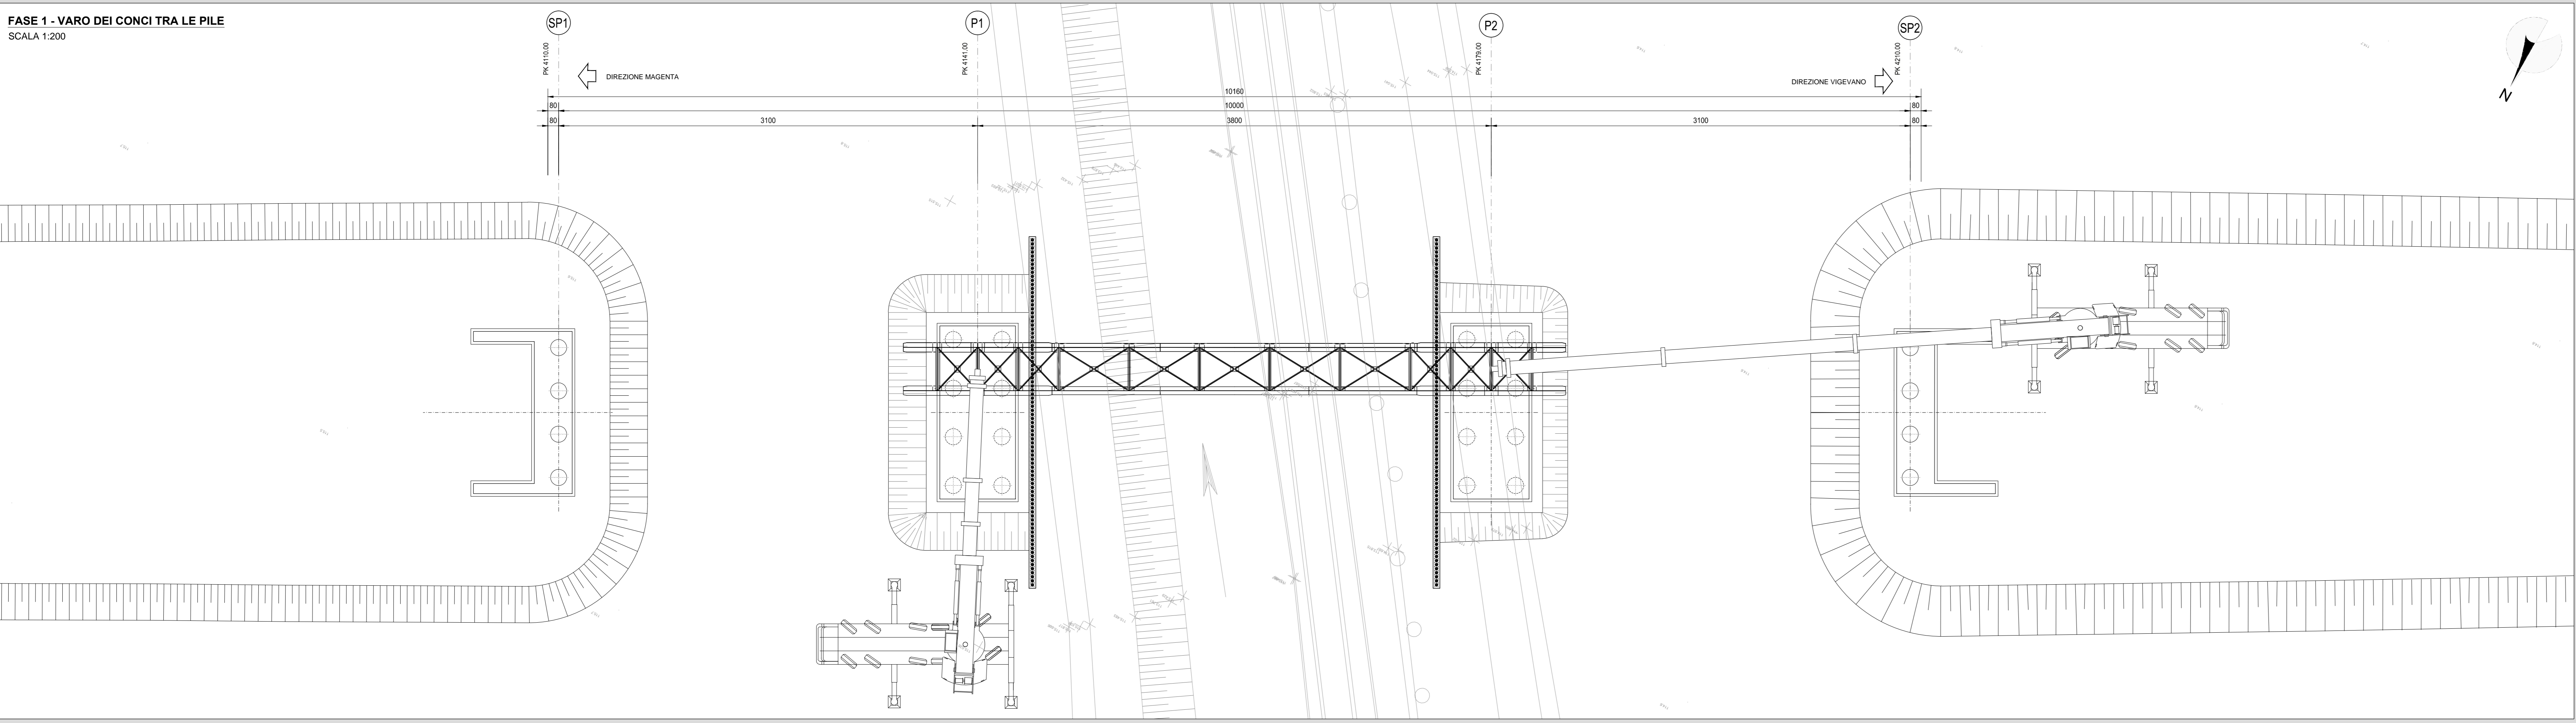

FASE 2 - VARO DEI CONCI TRA LA PILA E LA SPALLA 2
SCALA 1:200

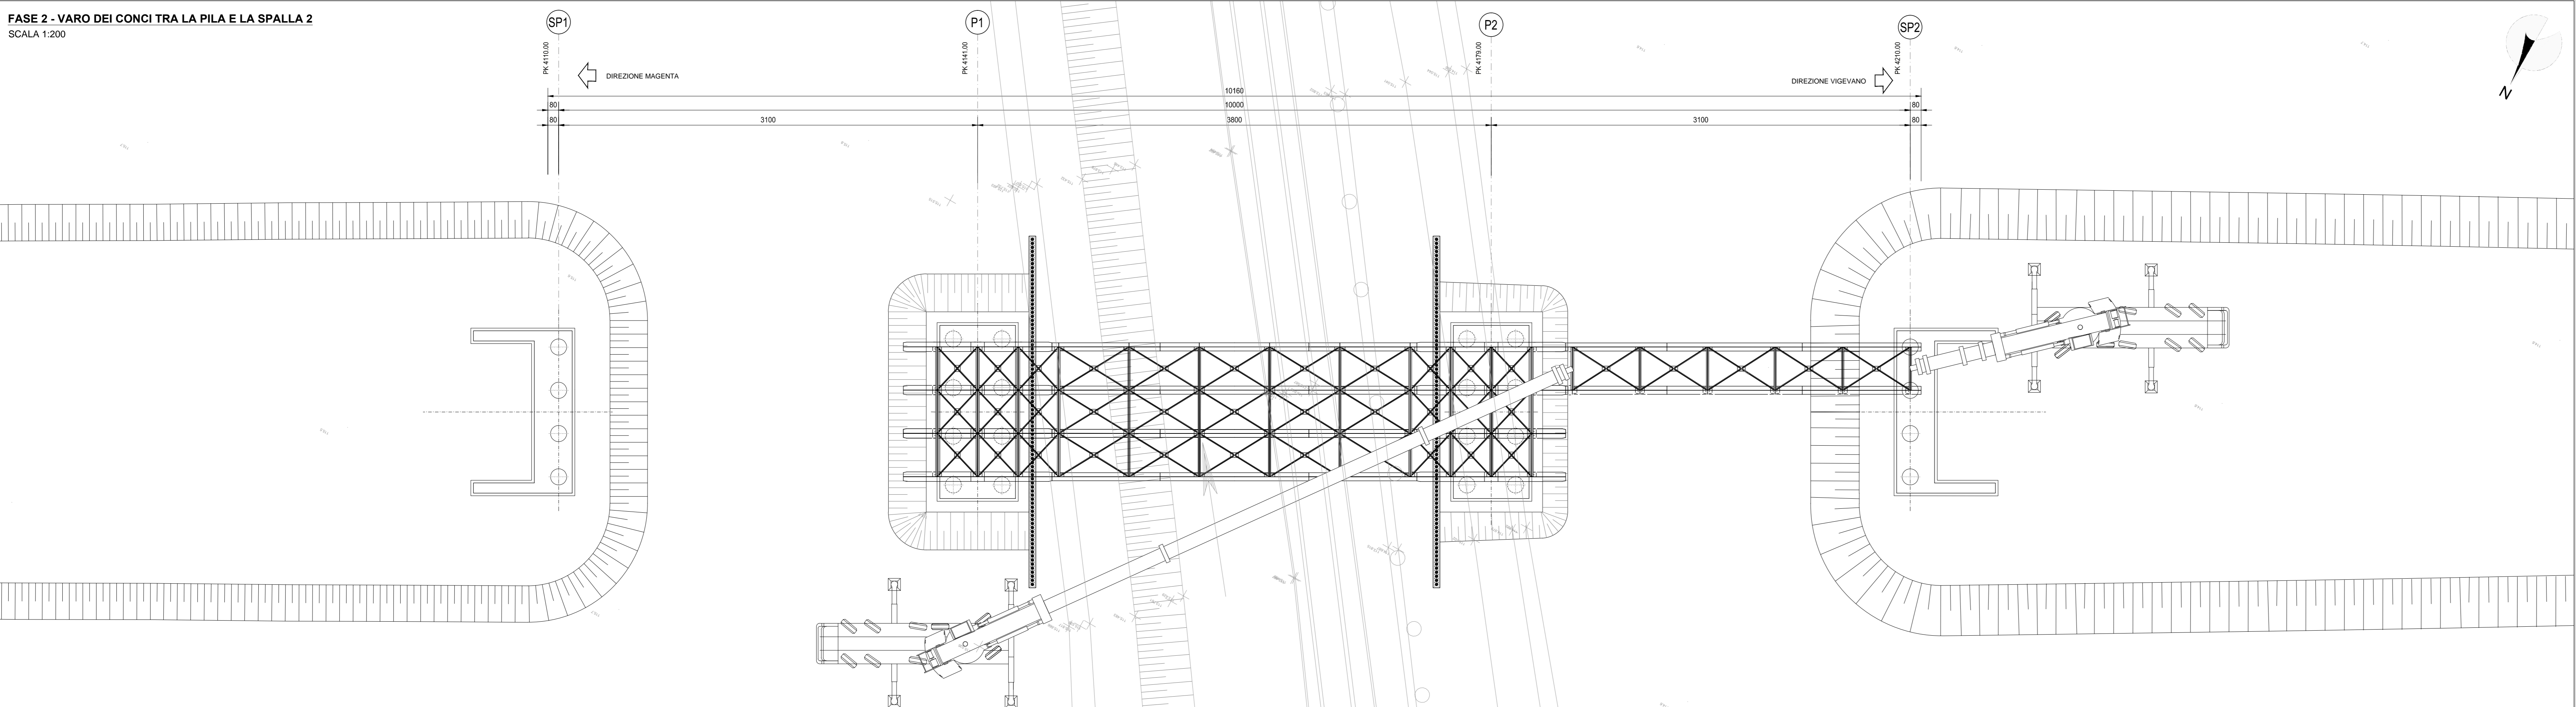

FASE 3 - VARO DEI CONCI TRA LA PILA E LA SPALLA 1
SCALA 1:200

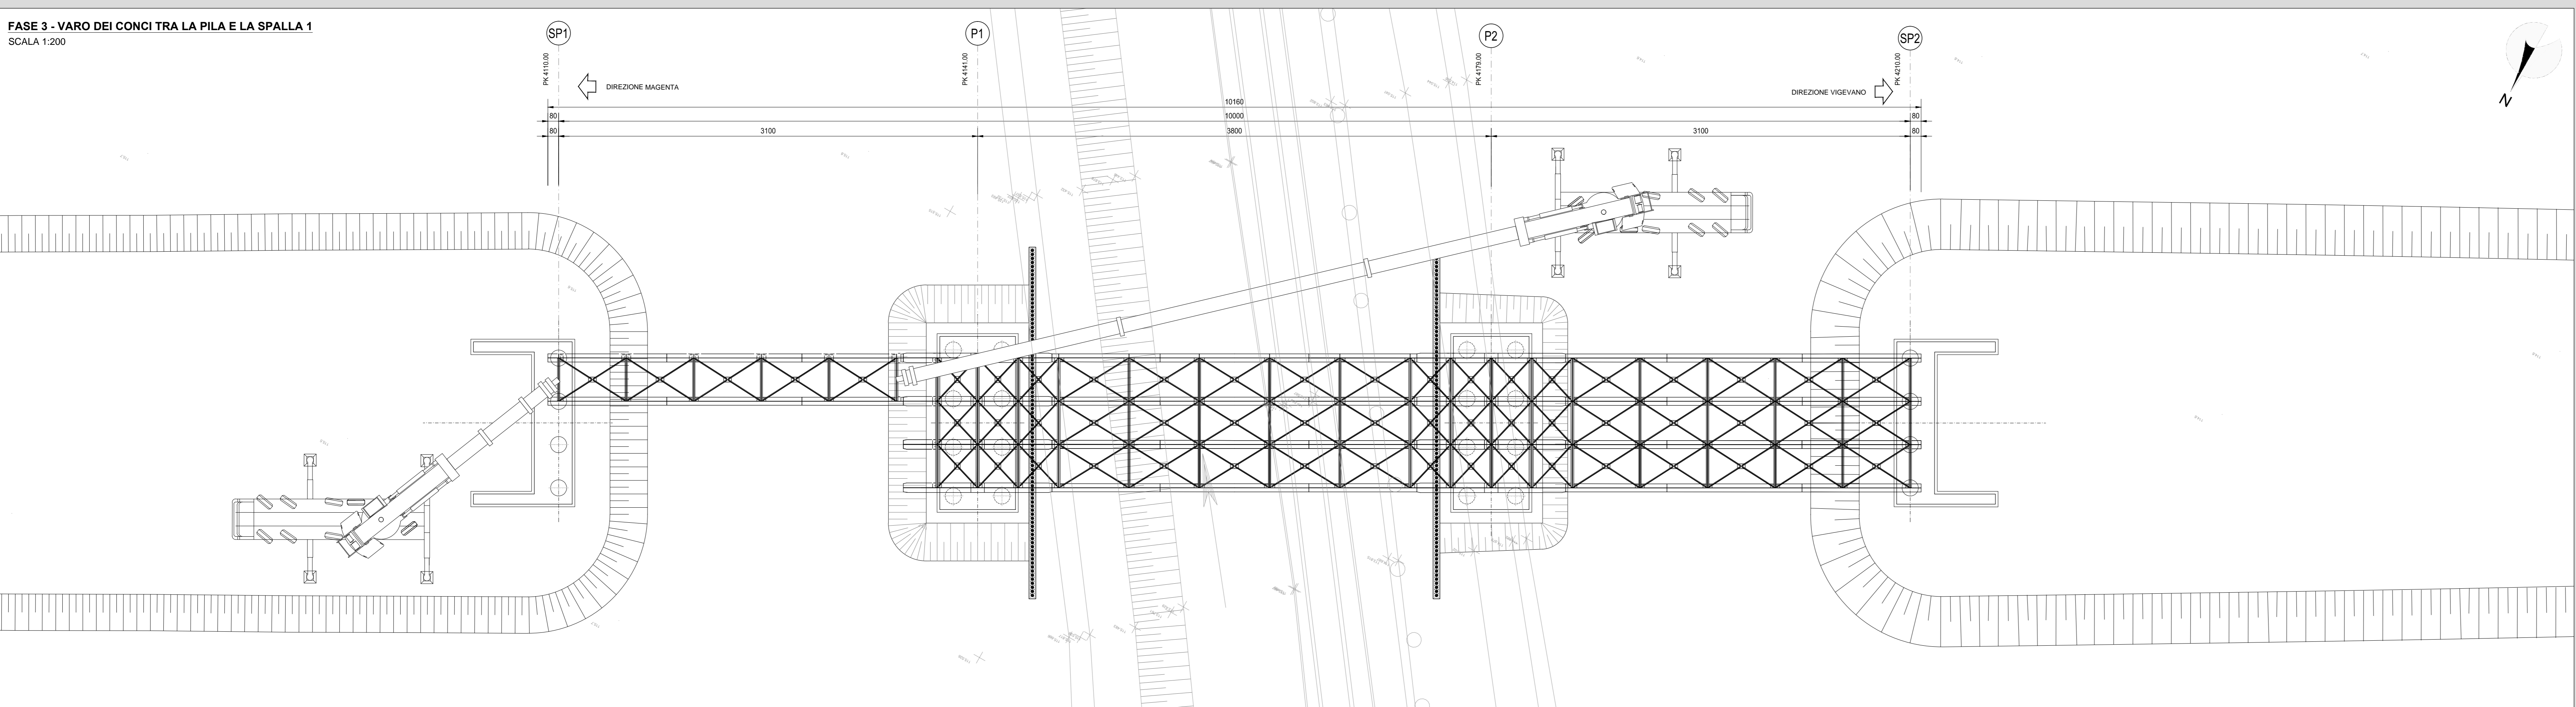

RICHIAMI AD ALTRI ELABORATI
PER LA DEFINIZIONE DELLE CARATTERISTICHE DEI MATERIALI HF06 - P03P00FSTRSC01

ANAS S.p.A.
Direzione Progettazione e Realizzazione Lavori

LAVORI DI COLLEGAMENTO TRA LA S.S.11 A MAGENTA E LA TANGENZIALE OVEST DI MILANO
VARIANTE DI ABBIATEGRASSO E ADEGUAMENTO IN SEDE DEL TRATTO ABBIATEGRASSO-VIGEVANO FINO AL PONTE SUL FIUME TICINO
1° STRALCIO DA MAGENTA A VIGEVANO - TRATTA C

PROGETTO ESECUTIVO

STUDIO CORONA Ing. Renato Viro Arch. Roberto Viro	UNING Ing. Valerio Bassi Arch. Roberto Viro	GA&M Prof. Ing. Matteo Severi Arch. Roberto Viro	SETAC Prof. Ing. Luigi Mestani Arch. Roberto Viro	ARKE Ing. Giancarlo Anselmi Arch. Roberto Viro	DOTI, GIOI, SANI, GALLO Dot. Carlo Sani Arch. Roberto Viro
VISTO IL RESPONSABILE DEL PROCEDIMENTO <i>Giuseppe Darò MALGERI</i> Dat. Ing. Giuseppe Darò MALGERI	INTEGRATORE DELLE PRESTAZIONI SPECIALISTICHE <i>Valerio Bassi</i> Ing. Valerio BASSI	GEOLOGO <i>Luigi Mestani</i> Prof. Ing. Luigi MESTANI	IL COORDINATORE DELLA SICUREZZA IN FASE DI PROGETTAZIONE <i>Giuseppe Darò MALGERI</i> Dat. Ing. Giuseppe Darò MALGERI		

NA12
N - CANTIERIZZAZIONE
NA - CANTIERIZZAZIONE OPERE MAGGIORI
P003 - PONTE NAVIGLIO BEREGUARDO - VARO

CODICE PROGETTO LO203	LIV. PROG. E	N. PROG. 1801	NOME FILE NA12-T00CA01CANPE05_A.dwg	REVISIONE A	SCALA 1:200
CODICE ELAB. T00CA01CANPE05					

C					
B					
A	EMMISSIONE A SEGUITO DI RAPPORTO INTERMEDIO DI VERIFICA (TFC-FI8601-01-ATF-SA-0001)	MAGGIO 2018	ARCH. MAURO SASSO	ING. GAETANO SANI	ING. VALERIO BASSI
REV.	DESCRIZIONE	DATA	REDATTO	VERIFICATO	APPROVATO