



FASE 5
SCALA 1:250

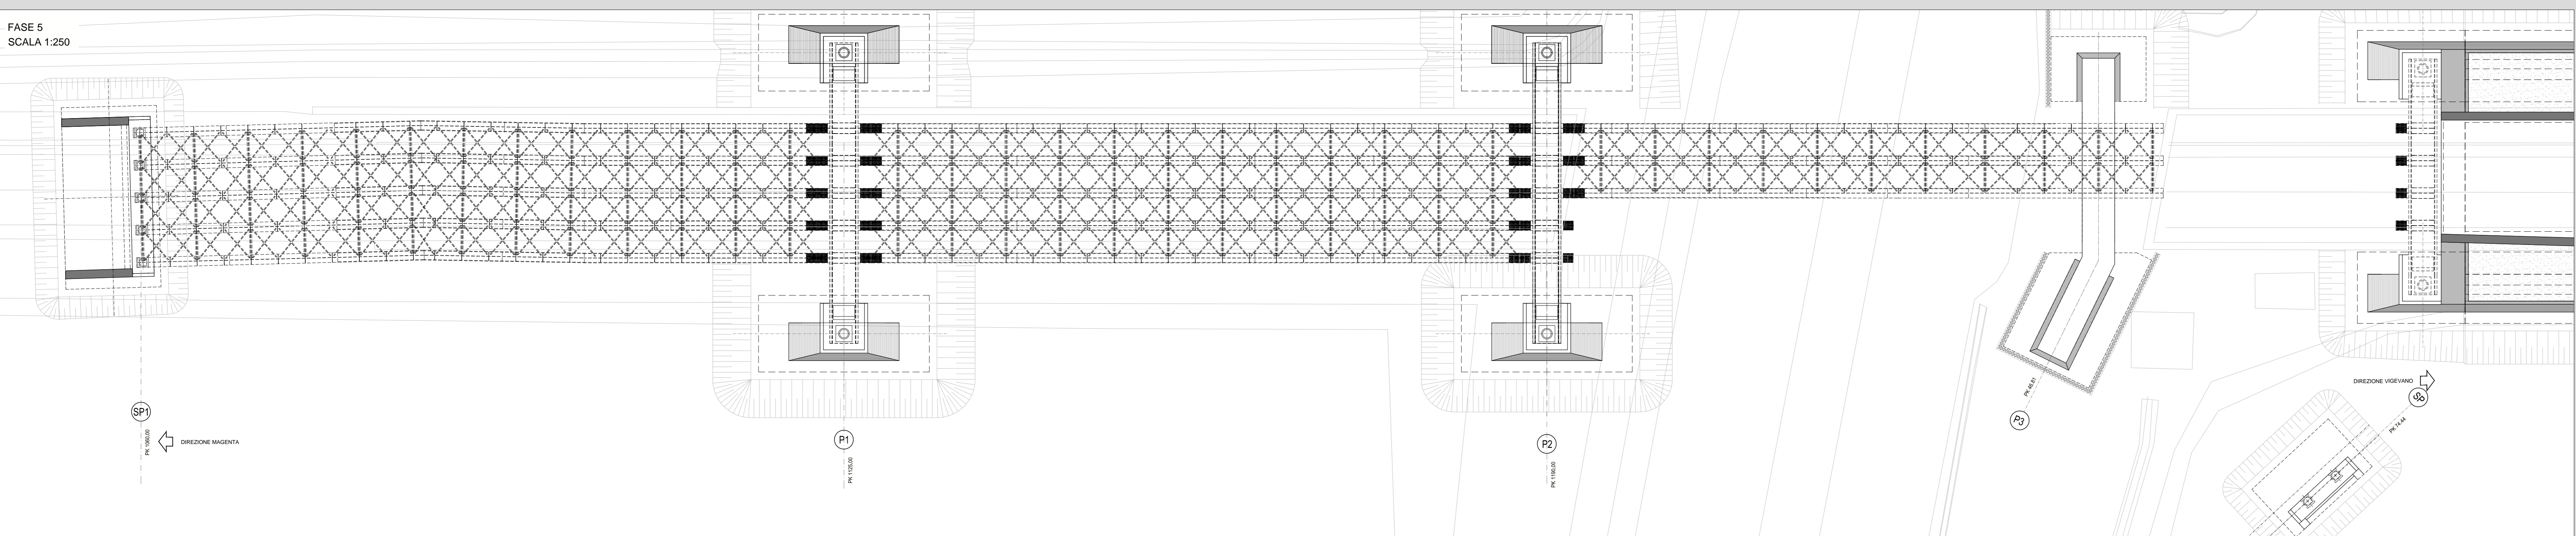


- FASE 5:
• VARO DEI CONCI TRA LA PILA 2 E LA PILA 3 DI TRE TRAVI ESTERNE
- FASE 6:
• VARO DEI CONCI FINO ALLO "SFIOCCO" TRA LA PILA 2 E LA PILA 3 DELLE ALTRE DUE TRAVI
- FASE 7:
• POSA IN OPERA DEI CONCI MANCANTI TRA LA PILA 2 E LA PILA 3
- FASE 8:
• VARO DEI CONCI TRA LA PILA 3 E LA SPALLA 2 DI TRE TRAVI ESTERNE


FASE 6
SCALA 1:250

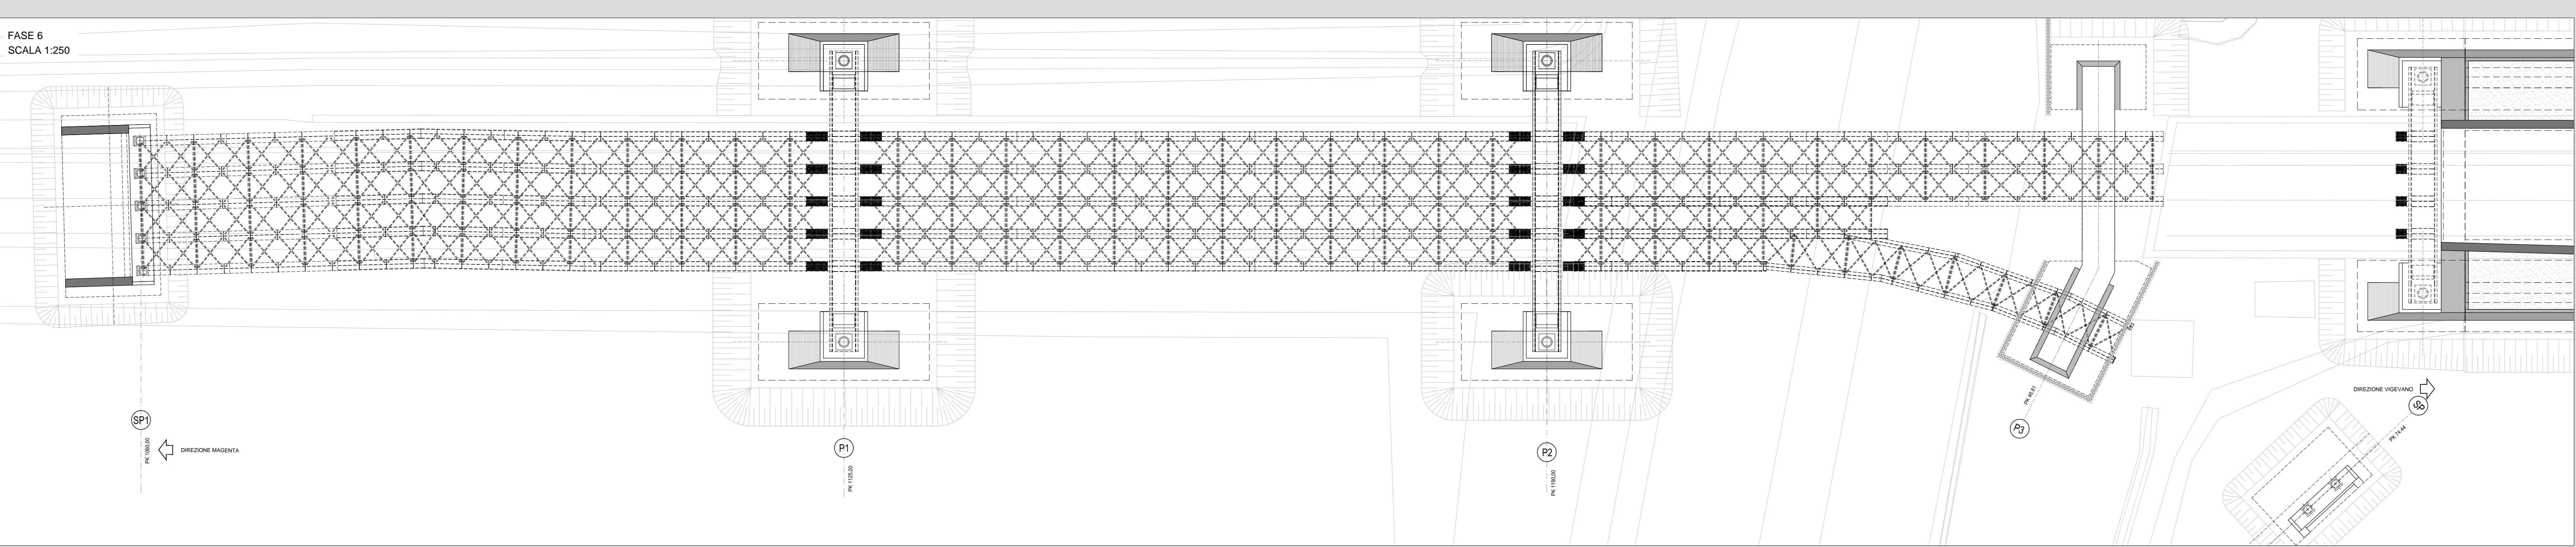

FASE 7
SCALA 1:250

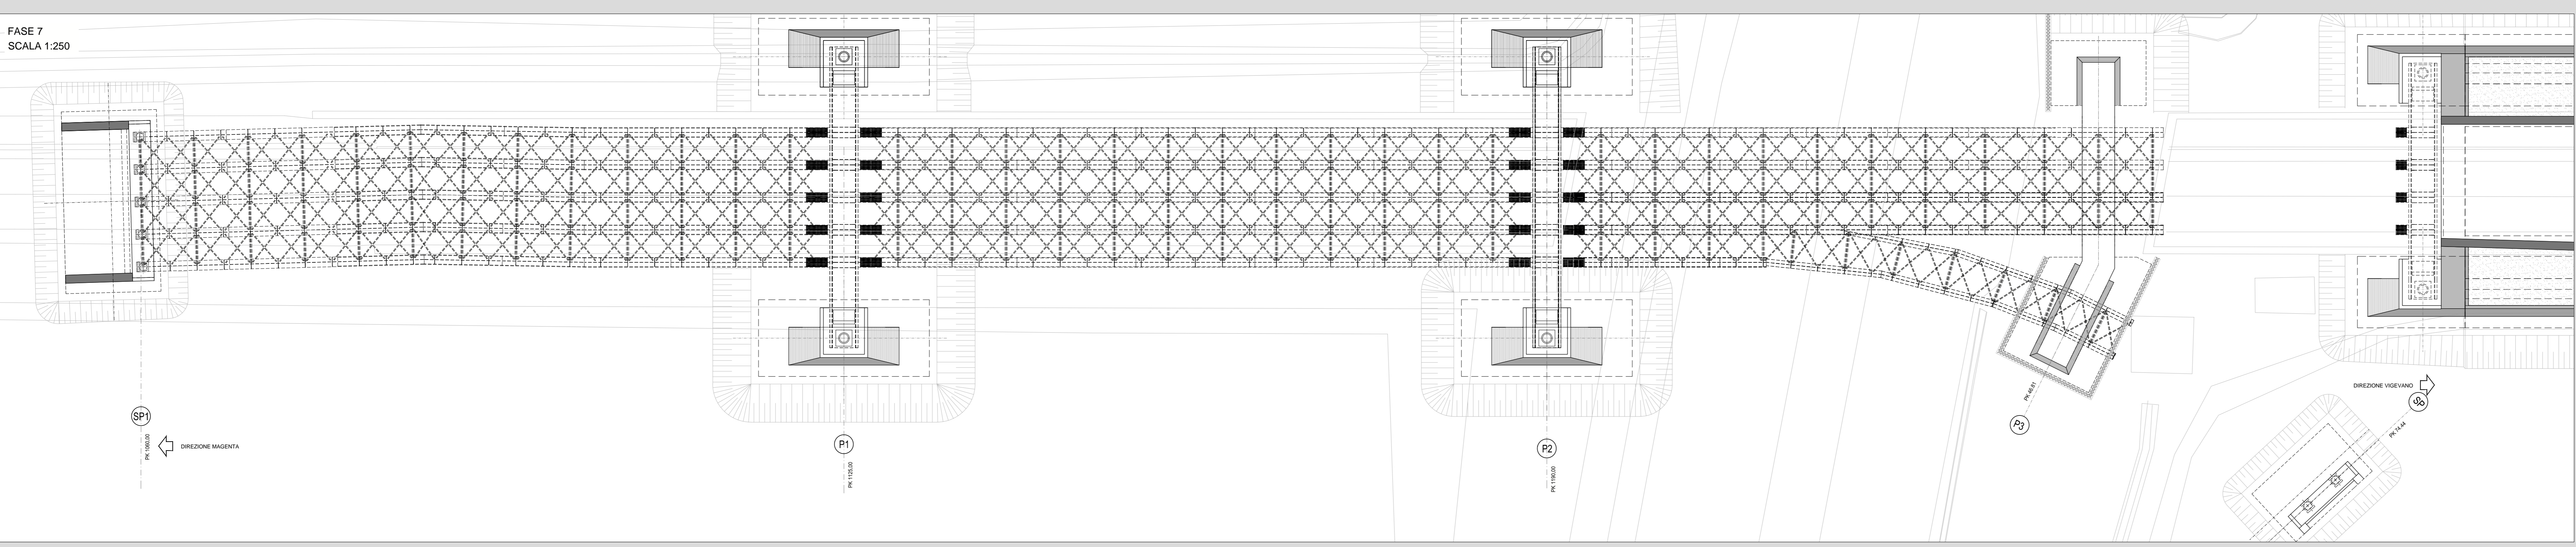

FASE 8
SCALA 1:250

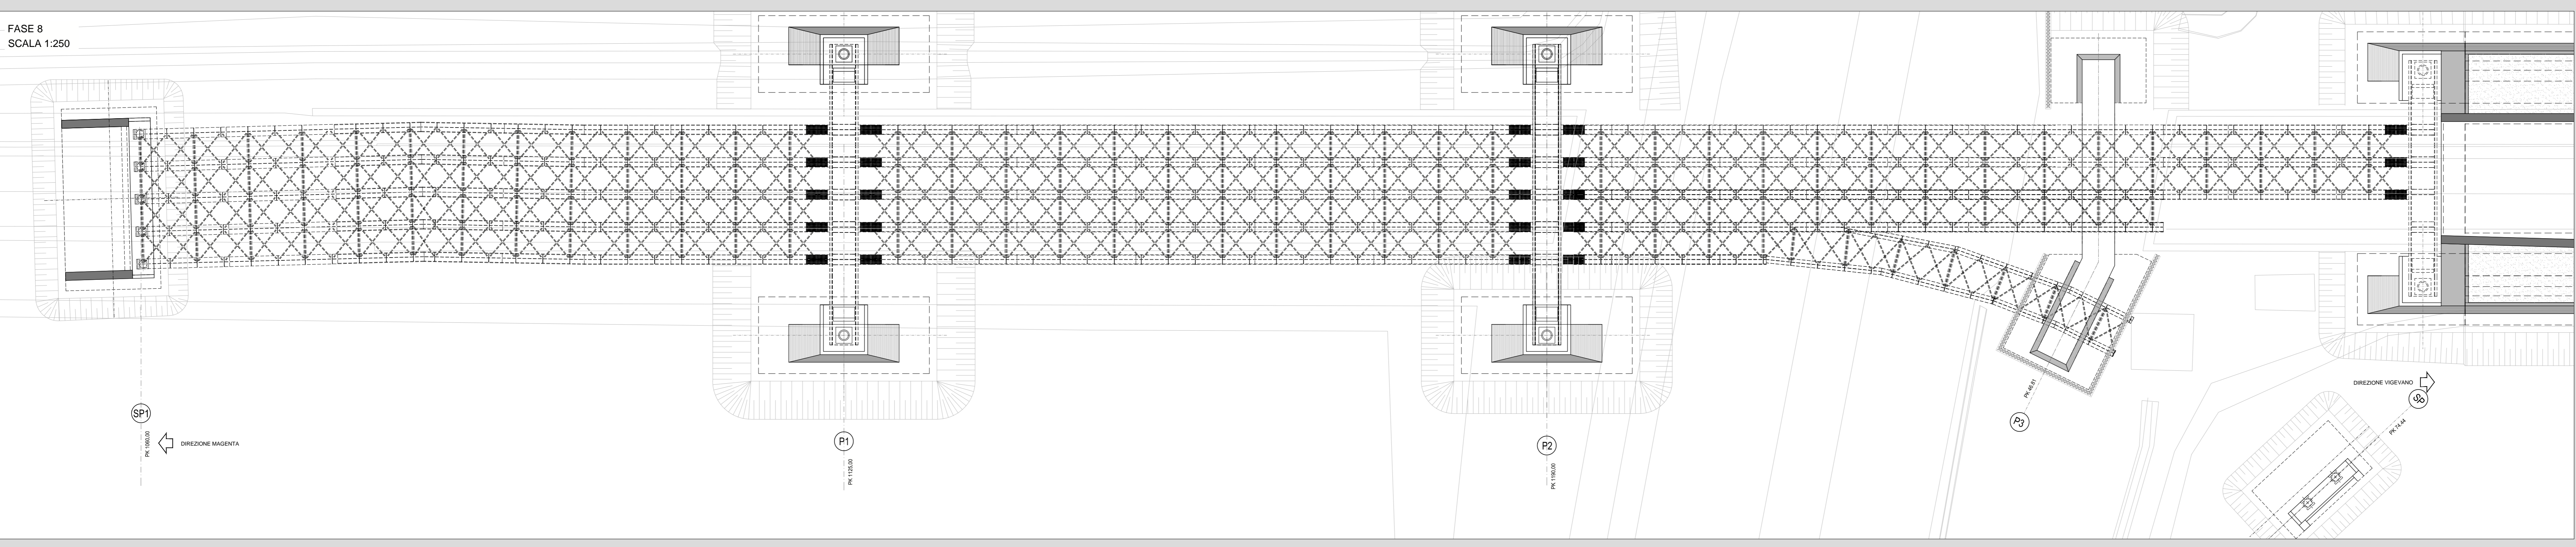

ANAS S.p.A.
Direzione Progettazione e Realizzazione Lavori

LAVORI DI COLLEGAMENTO TRA LA S.S.11 A MAGENTA E LA TANGENZIALE OVEST DI MILANO
VARIANTE DI ABBIATEGRASSO E ADEGUAMENTO IN SEDE DEL TRATTO ABBIATEGRASSO-VIGEVANO FINO AL PONTE SUL FIUME TICINO
1° STRALCIO DA MAGENTA A VIGEVANO - TRATTA C

PROGETTO ESECUTIVO

STUDIO CORONA Ing. Flavio Vanni Arch. Roberto Vanni	UNING Ing. Roberto Vanni Arch. Roberto Vanni	SETAC Prof. Ing. Luigi Montershi Arch. Roberto Vanni	ARKE Ing. Giancarlo Anselmi Arch. Roberto Vanni	ECOPLAN Ing. Giancarlo Anselmi Arch. Roberto Vanni	GC Ing. Giancarlo Anselmi Arch. Roberto Vanni
VISTO IL RESPONSABILE DEL PROCEDIMENTO Dott. Ing. Giuseppe Danilo MALGERI		INTEGRATORE DELLE PRESTAZIONI SPECIALISTICHE Ing. Flavio BAUETT	GEOLOGO Prof. Ing. Luigi MONTERSHI	IL COORDINATORE DELLA SICUREZZA IN FASE DI PROGETTAZIONE Ing. Giancarlo COIRELLO	

NA15
N - CANTIERIZZAZIONE
NA - CANTIERIZZAZIONE OPERE MAGGIORI
VI01 - VADOTTO N.01 - FASI COSTRUTTIVE TAV.02

CODICE PROGETTO	NOME FILE	REVISIONE	SCALA:
LO203	NA15-T00CA01CANPE07_A.dwg	A	1:250
PROGETTO	ELAB.	ELAB.	ELAB.
LO203	E	1801	T00CA01CANPE08

C					
B					
A	EMMISSIONE A SEGUITO DI RAPPORTO INTERMEDIO DI VERIFICA (PFC-C1860/1-G1-LITE-SA-0001)	MAGGIO 2019	ARCH. MAURO SASSO	ING. GAETANO BAWER	ING. VALERIO BAUETT
REV.	DESCRIZIONE	DATA	REDATTO	VERIFICATO	APPROVATO