




FASE 1
SCALA 1:250

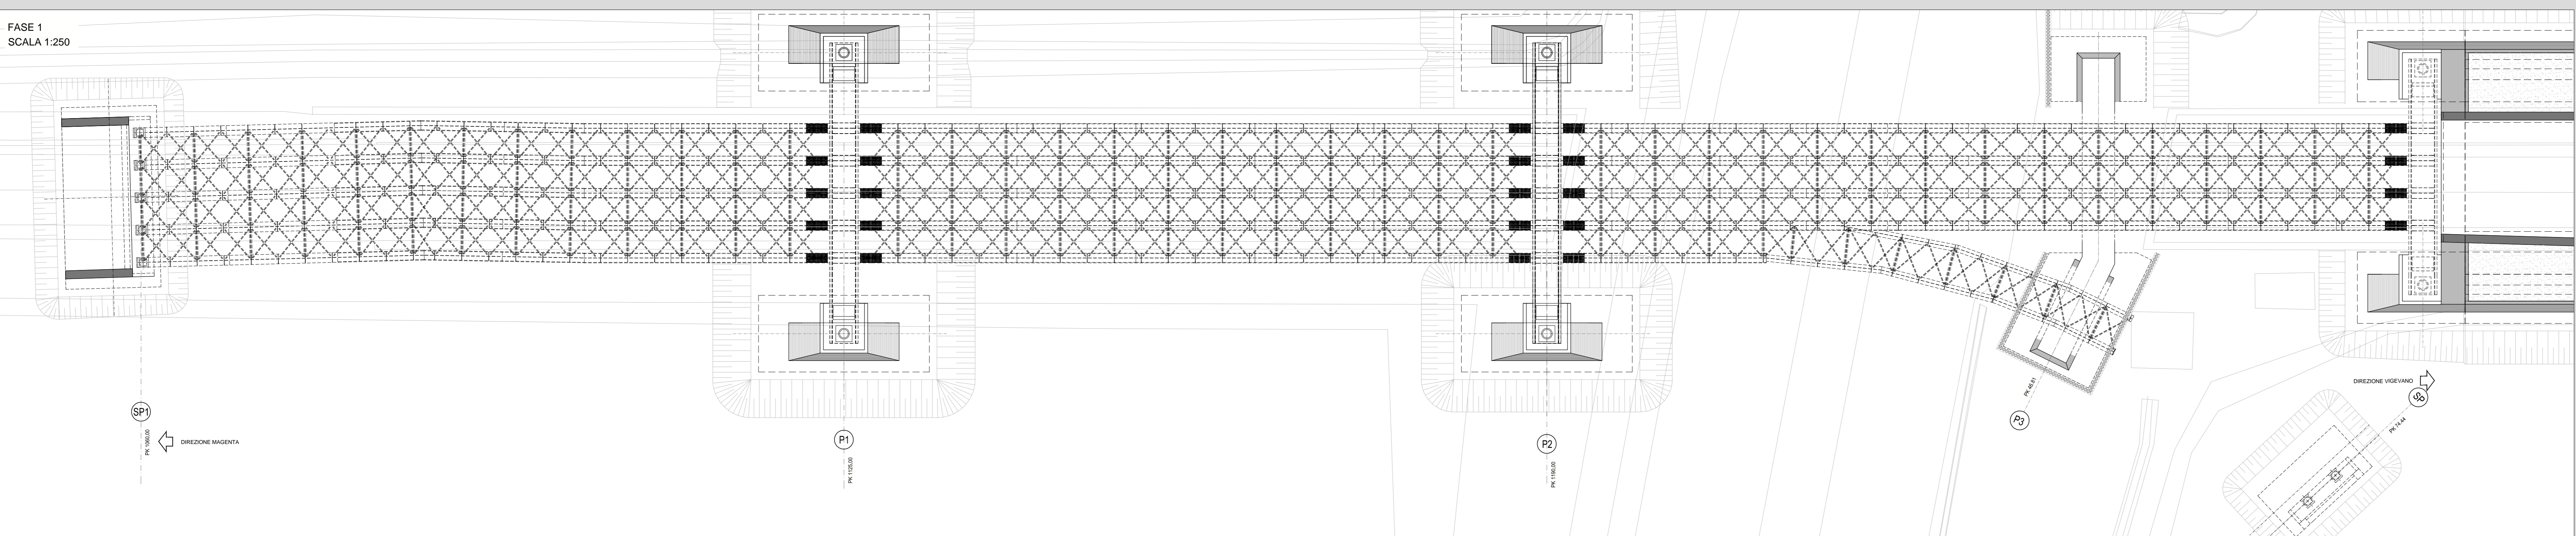


FASE 2
SCALA 1:250

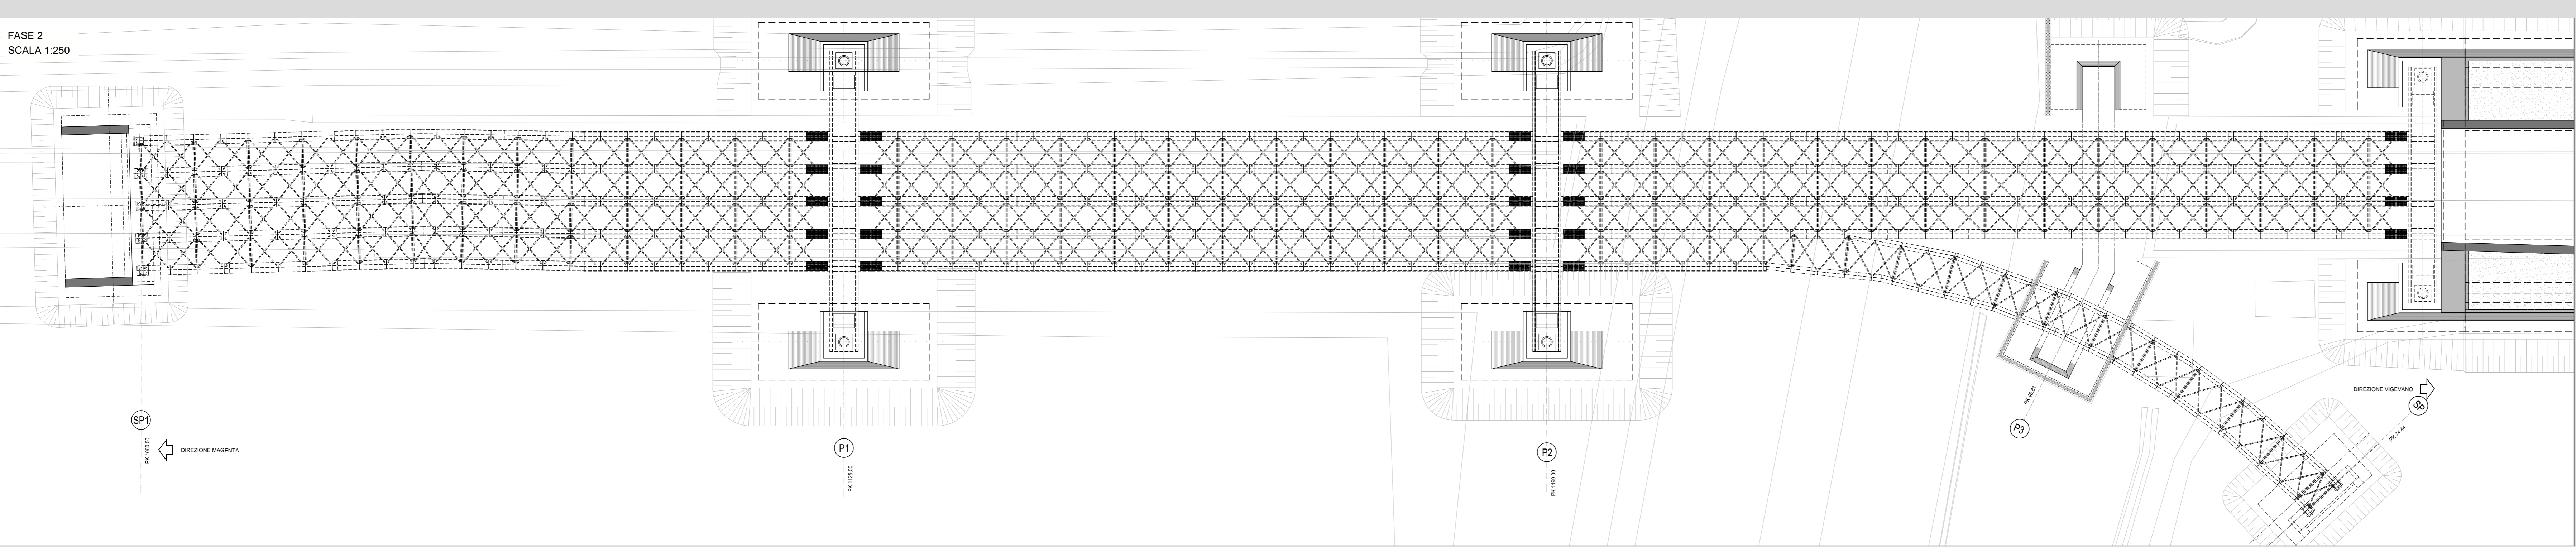

FASE 3
SCALA 1:250

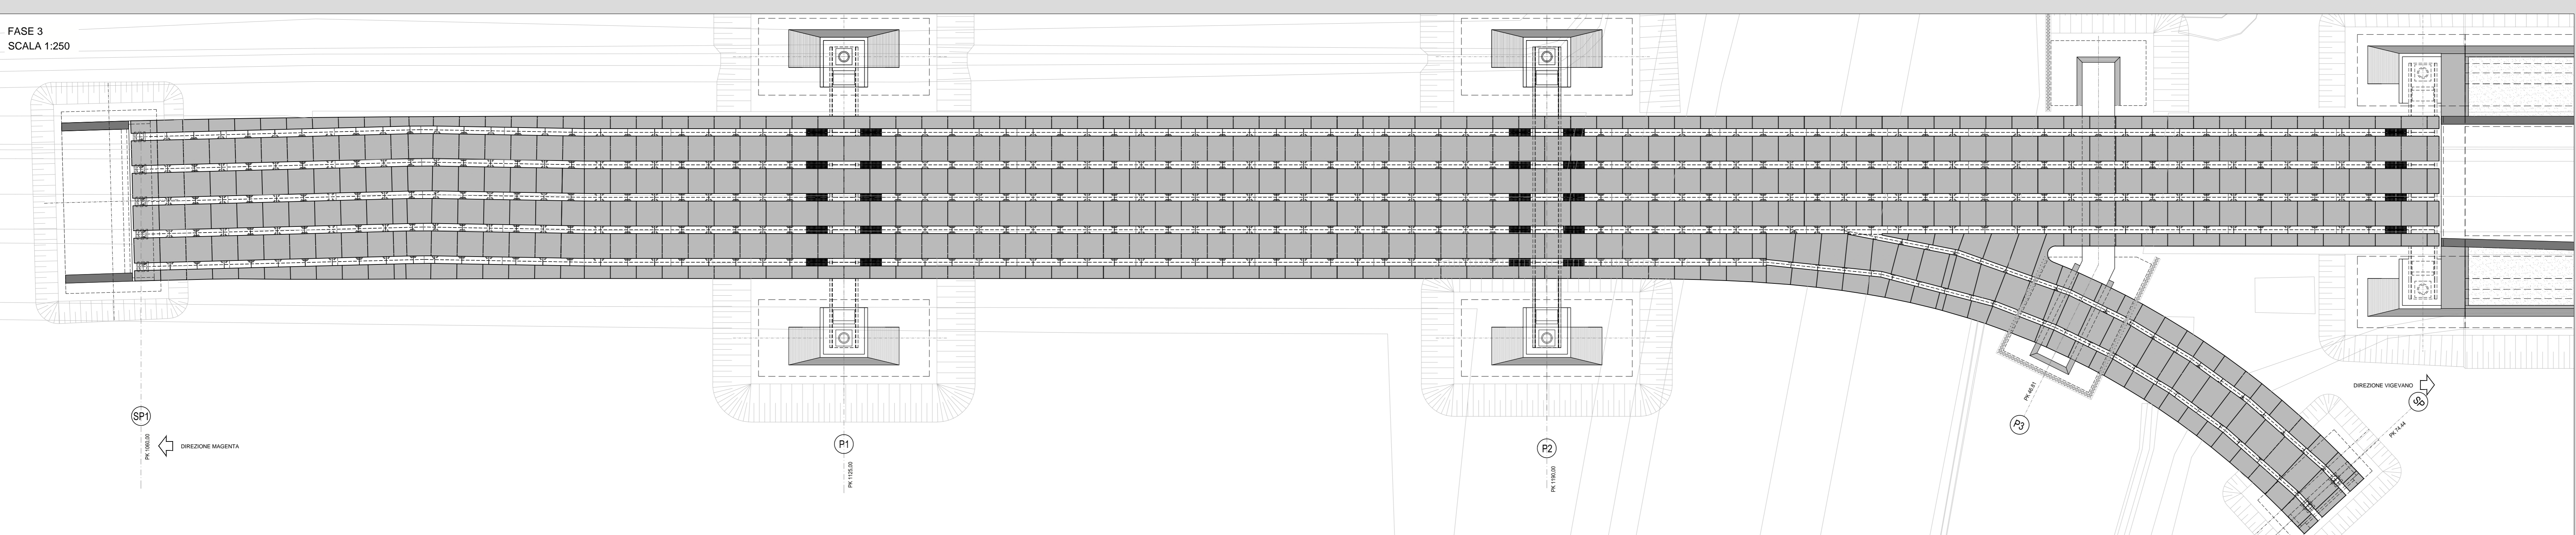

FASE 4
SCALA 1:250

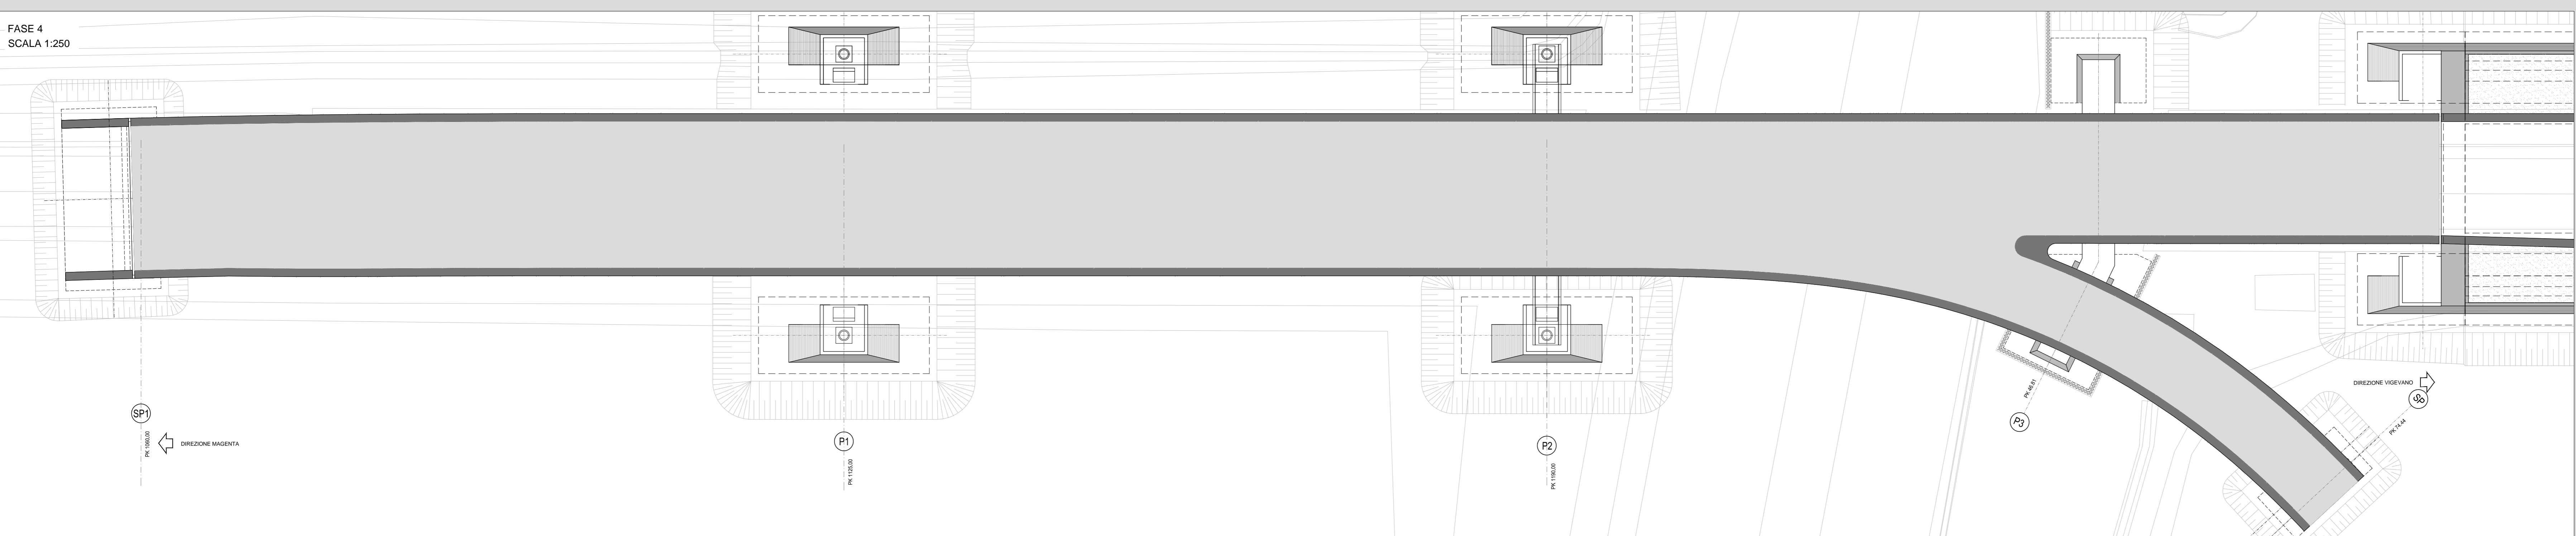

- FASE 9:
• VARO DEI CONCI TRA LA TRAI LA PILA 3 E LA SPALLA 2 DELLE ALTRE DUE TRAVI
- FASE 10:
• VARO DEI CONCI TRA LA TRAI LA PILA 3 E LA SPALLA 2 DELLA RAMPA
- FASE 11:
• POSA IN OPERA DELLE PREDALLES
- FASE 12:
• GETTO DELLA SOLETTA

ANAS S.p.A.
Direzione Progettazione e Realizzazione Lavori

LAVORI DI COLLEGAMENTO TRA LA S.S.11 A MAGENTA E LA TANGENZIALE OVEST DI MILANO
VARIANTE DI ABBIATEGRASSO E ADEGUAMENTO IN SEDE DEL TRATTO ABBIATEGRASSO-VIGEVANO FINO AL PONTE SUL FIUME TICINO
1° STRALCIO DA MAGENTA A VIGEVANO - TRATTA C

PROGETTO ESECUTIVO

STUDIO CORONA	ING. RENATO DEL PRITE	ECOPLAN	GC
ING. RENATO VANO	ING. VITTORIO BAZZI	ING. MARCO FRATELLI	ING. GIUSEPPE TRONCI
CONSORZIO UNING	SETAC	ARKE	DOT. GIO. DANIELLO
ING. GIUSEPPE D'AMALDI	ING. LUIGI MONTERRI	ING. GIUSEPPE ANTONI	ING. GIUSEPPE BAIETTI
VISTO IL RESPONSABILE DEL PROCEDIMENTO	INTEGRATORE DELLE PRESTAZIONI SPECIALISTICHE	GEOLOGO	IL COORDINATORE DELLA SICUREZZA IN FASE DI PROGETTAZIONE
<i>Giuseppe D'Amaldi</i>	<i>Vittorio Bazzi</i>	<i>Luigi MontERRI</i>	<i>Giuseppe BaIetti</i>
Dir. Ing. Giuseppe Danilo MALGERI	Ing. Vittorio BAIETTI	Prof. Ing. Luigi MONTERRI	Ing. Gianluca GIOIELLO

NA16
N - CANTIERIZZAZIONE
NA - CANTIERIZZAZIONE OPERE MAGGIORI
VI01 - VADOTTO N.01 - FASI COSTRUTTIVE TAV.03

CODICE PROGETTO	NOME FILE	REVISIONE	SCALA:
PROGETTO: LO203	NA16-TU00A01CANPE08_A.dwg	A	1:250
LIV. PROG. E	ELAB. T000CA01CANPE08		
1801			

REV.	DESCRIZIONE	DATA	REDATTO	VERIFICATO	APPROVATO
C					
B					
A	EMMISSIONE A SEGUITO DI RAPPORTO INTERMEDIO DI VERIFICA (PFC-C/186/01-1-14-17E-SA-0001)	MAGGIO 2018	ARCH. MAURO BAWER	ING. GIUSEPPE BAIETTI	ING. VALERIO BAIETTI