




FASE 1
SCALA 1:250

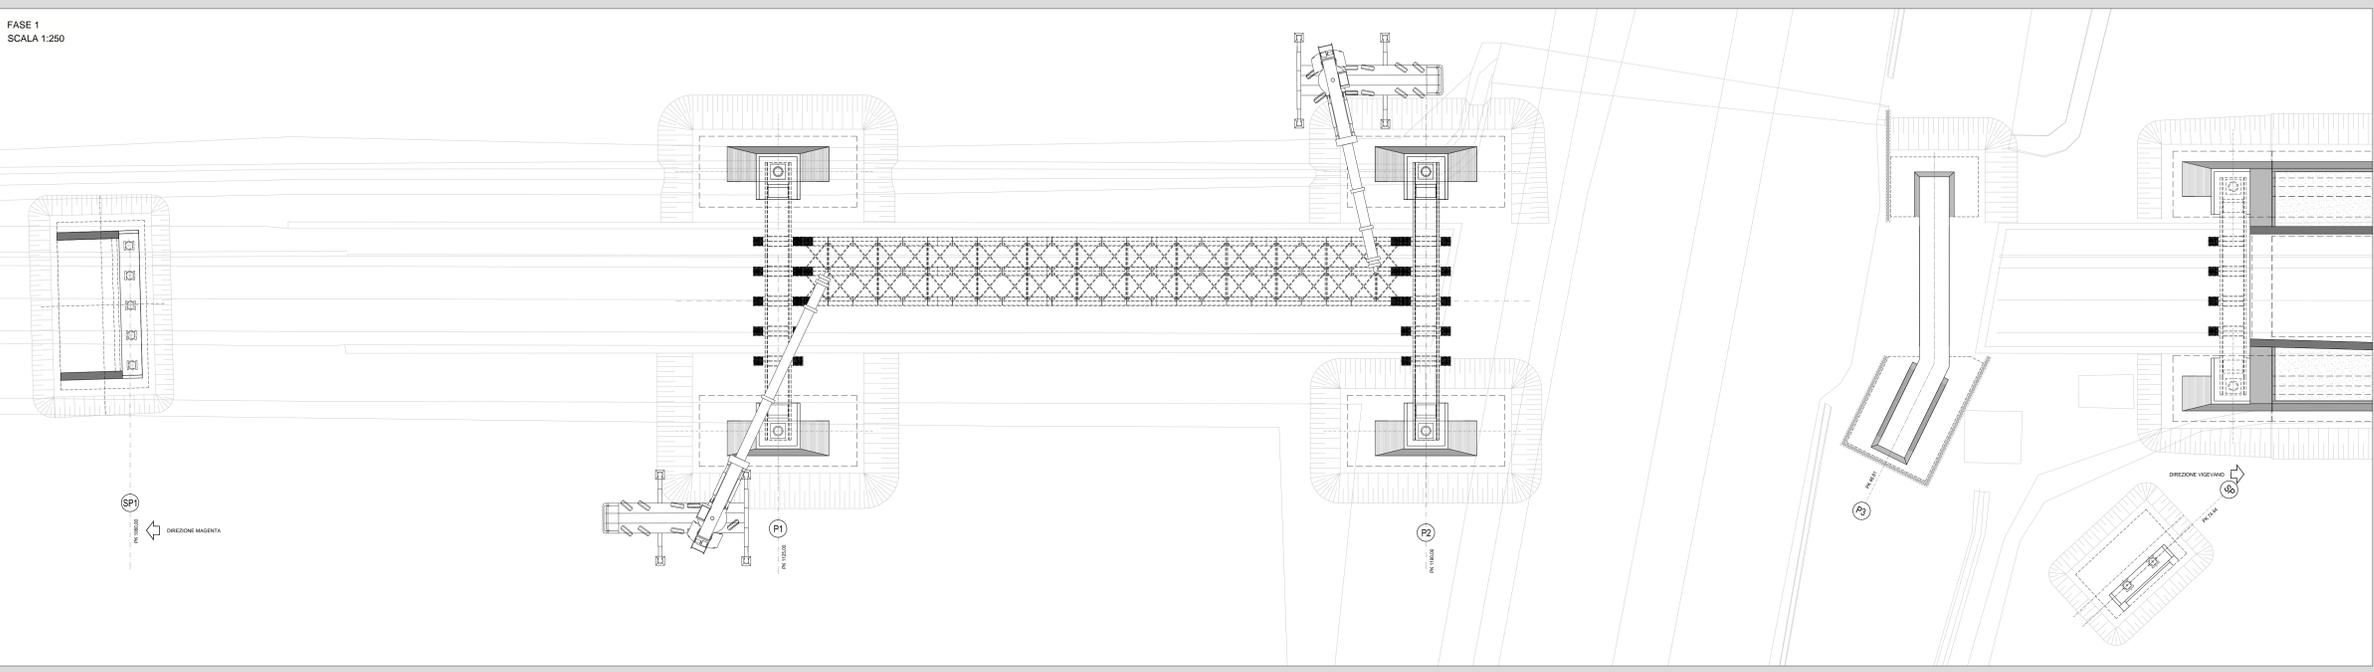

FASE 2
SCALA 1:250

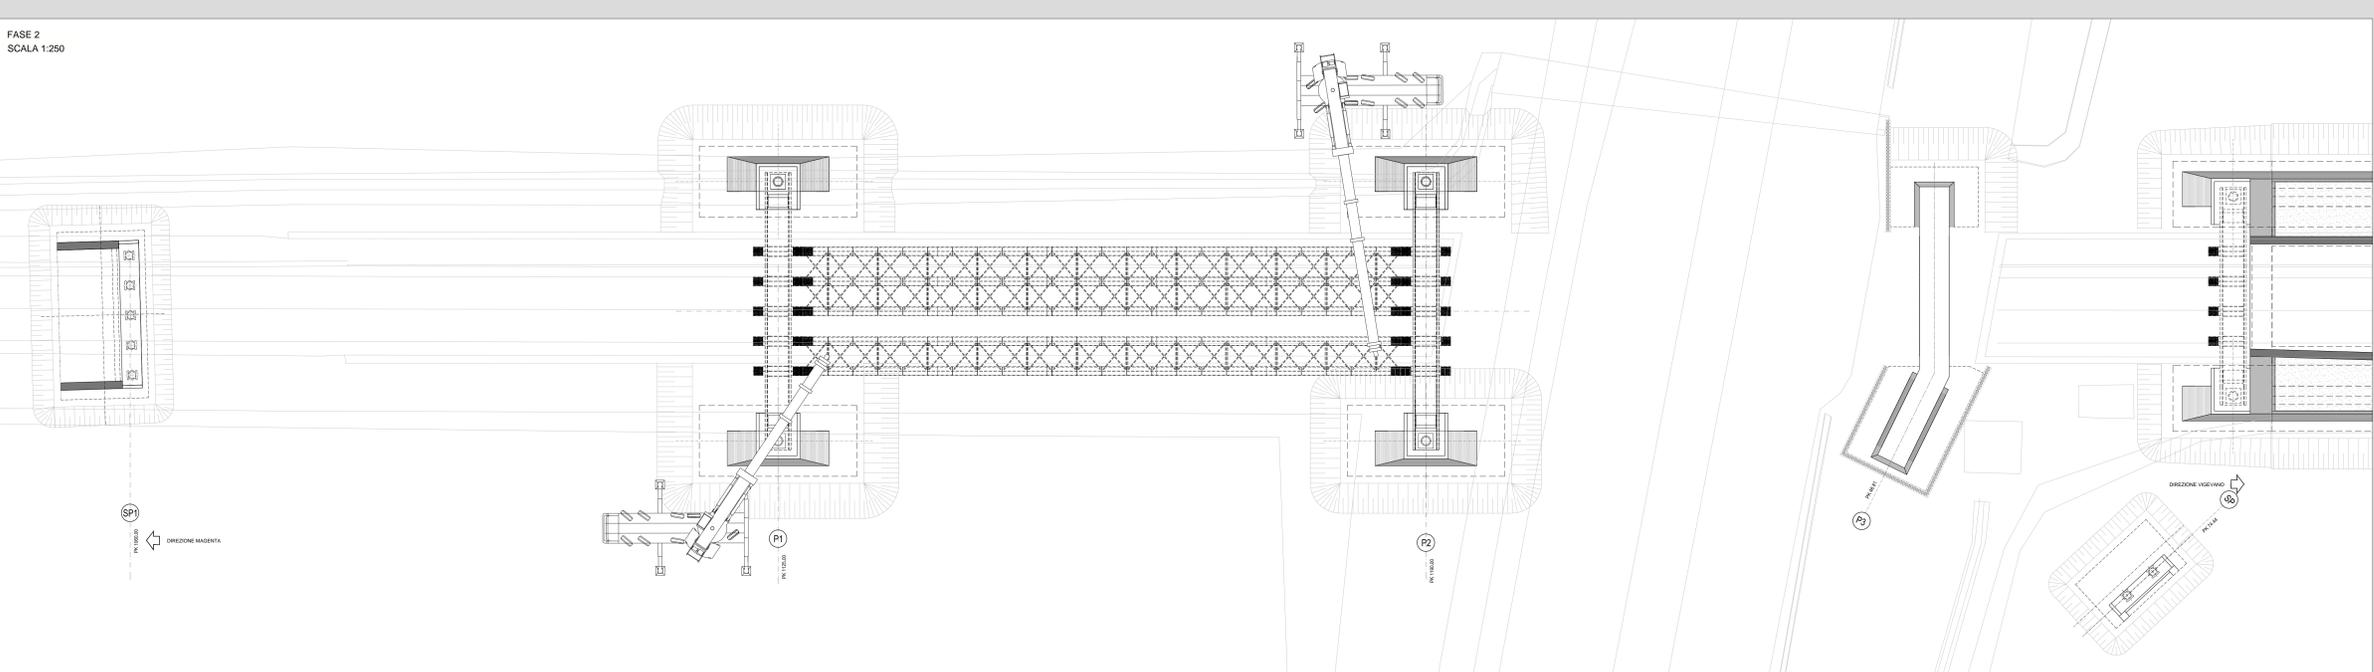

FASE 3
SCALA 1:250

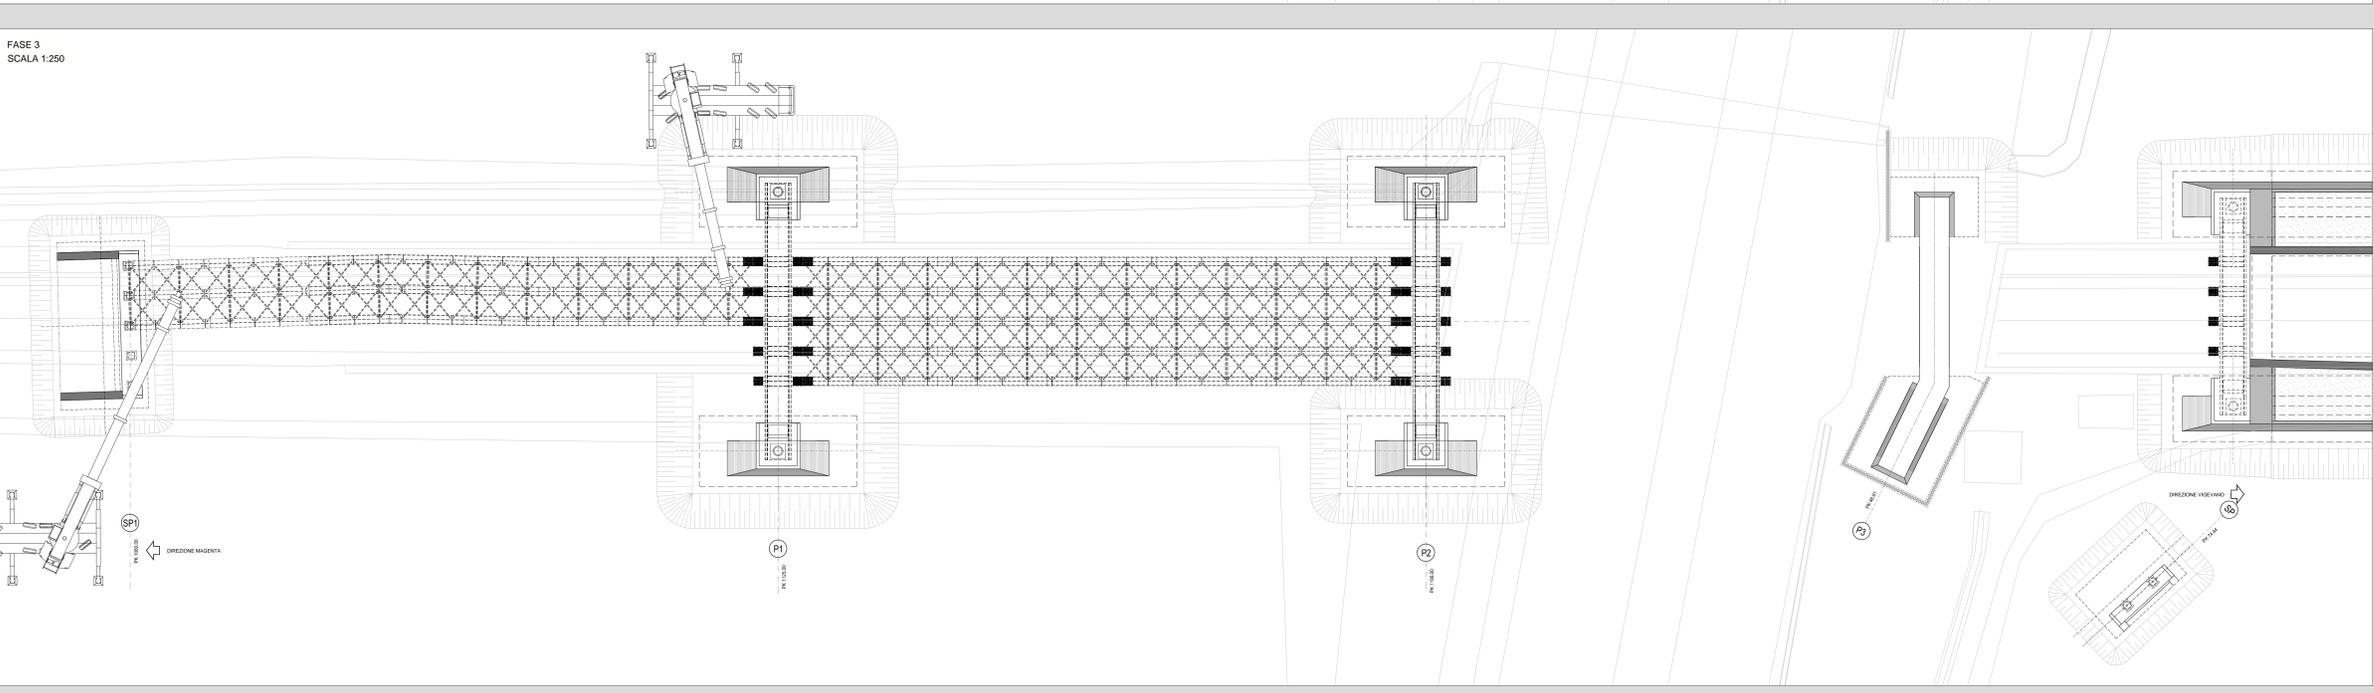

ANAS S.p.A.
 Direzione Progettazione e Realizzazione Lavori

LAVORI DI COLLEGAMENTO TRA LA S.S.11 A MAGENTA E LA TANGENZIALE OVEST DI MILANO
VARIANTE DI ABBIATEGRASSO E ADEGUAMENTO IN SEDE DEL TRATTO ABBIATEGRASSO-VIGEVANO FINO AL PONTE SUL FIUME TICINO
1° STRALCIO DA MAGENTA A VIGEVANO - TRATTA C

PROGETTO ESECUTIVO

STUDIO CORONA Ing. Gianni Vanni	ING. RENATO DEL PRETE Ing. Valerio Bassi	ECOPLAN Arch. Riccardo Fratini	GE Ing. Gabriele Esposito
UNING Prof. Ing. Marco Saverio	SETAC Prof. Ing. Luigi Montepesi	ARKE Ing. Giancarlo Anagnone	DOTI, GEOL. DANLO DALL'O Dott. Dott. Enrico Gatti

VISTO IL RESPONSABILE DEL PROCEDIMENTO: *Giuseppe Derio*
 INGEGNERE: *Renato Del Prete*
 GEOLOGO: *Luigi Montepesi*
 IL COORDINATORE DELLA SICUREZZA IN FASE DI PROGETTAZIONE: *Giancarlo Anagnone*

NA17
N - CANTIERIZZAZIONE
NA - CANTIERIZZAZIONE OPERE MAGGIORI
VI01 - VADOTTO N.01 - VARO TAV.01

CODICE PROGETTO: LO203	NOV. PROG.: E	N. PROG.: 1801	NOME FILE: NA17-T00CA01CANPE10_A.dwg	REVISIONE: A	SCALA: 1:250
CODICE ELAB.: T00 CA01 CAN PE 10					

C					
B	EMESIONE A SEGUITO DI RAPPORTO INTERMEDIO DI VERIFICA (TF-C/18601-01-ATF-SA-0001)	MAGGIO 2019	ARCH. MAURO SASSO	ING. GAETANO BANERI	ING. VALERIO BAETTI
A	REVISIONE	DATA	REDATTO	VERIFICATO	APPROVATO