




FASE 4  
SCALA 1:250

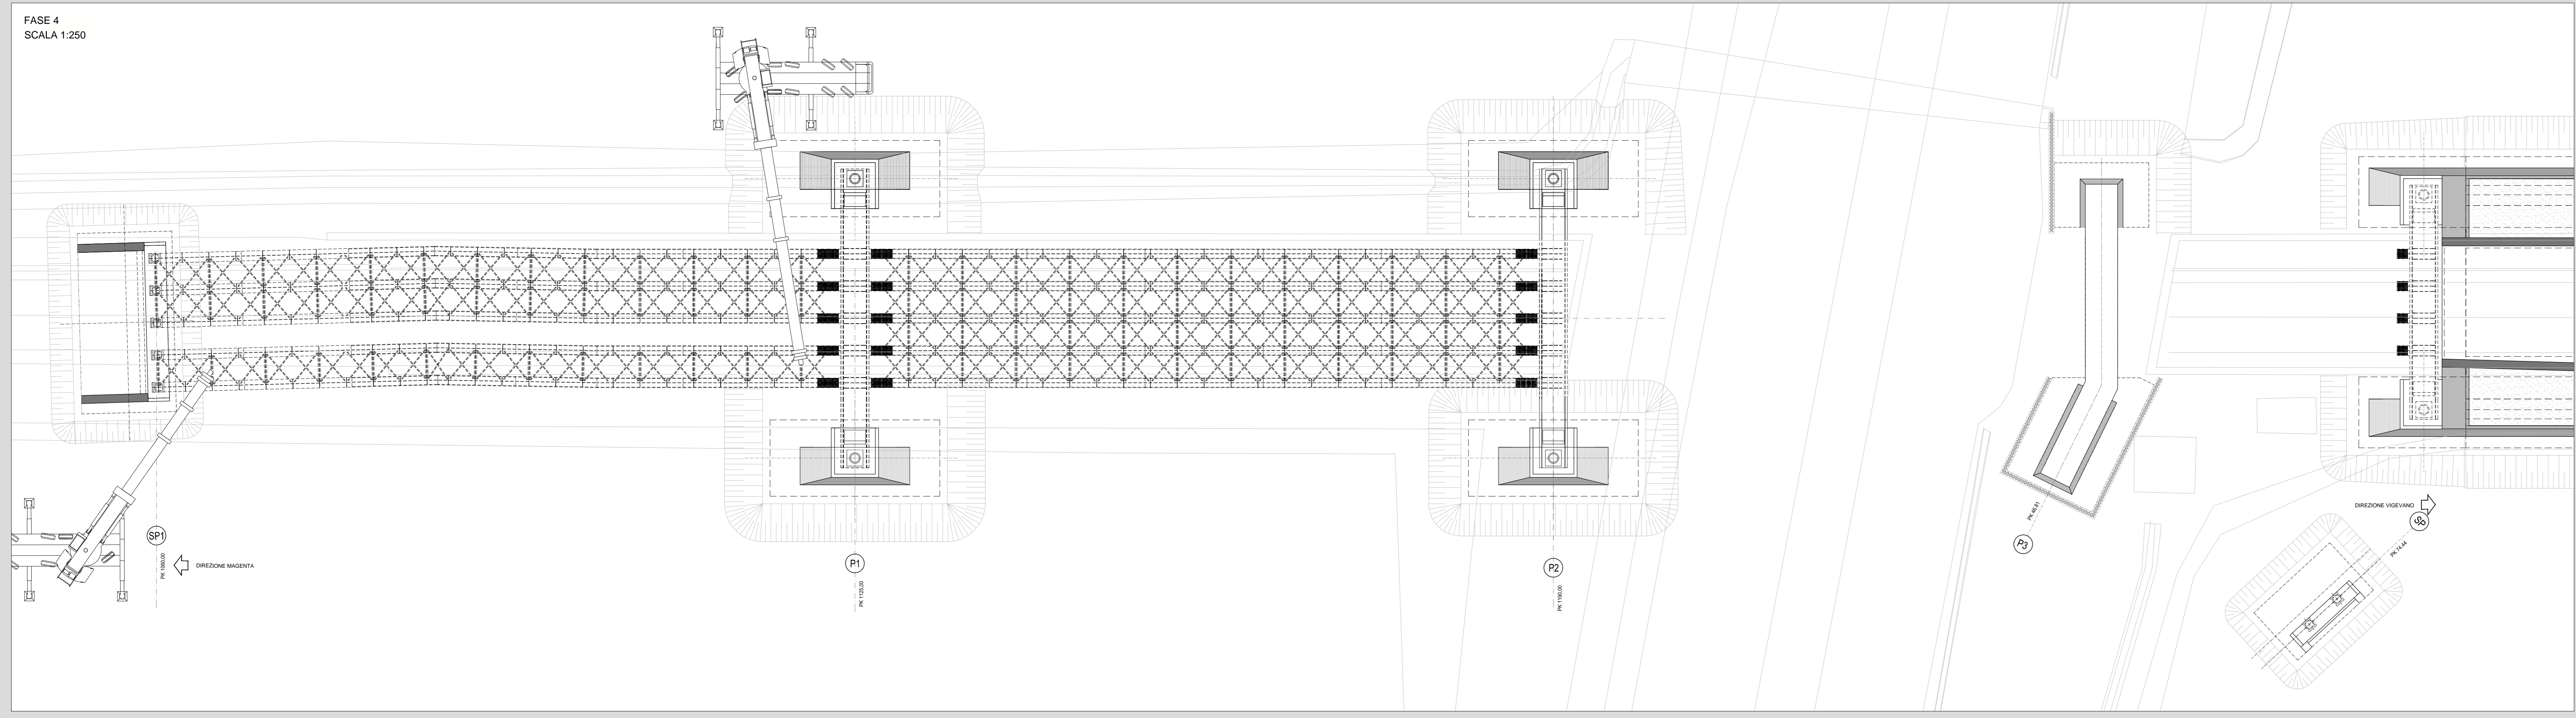

FASE 5  
SCALA 1:250

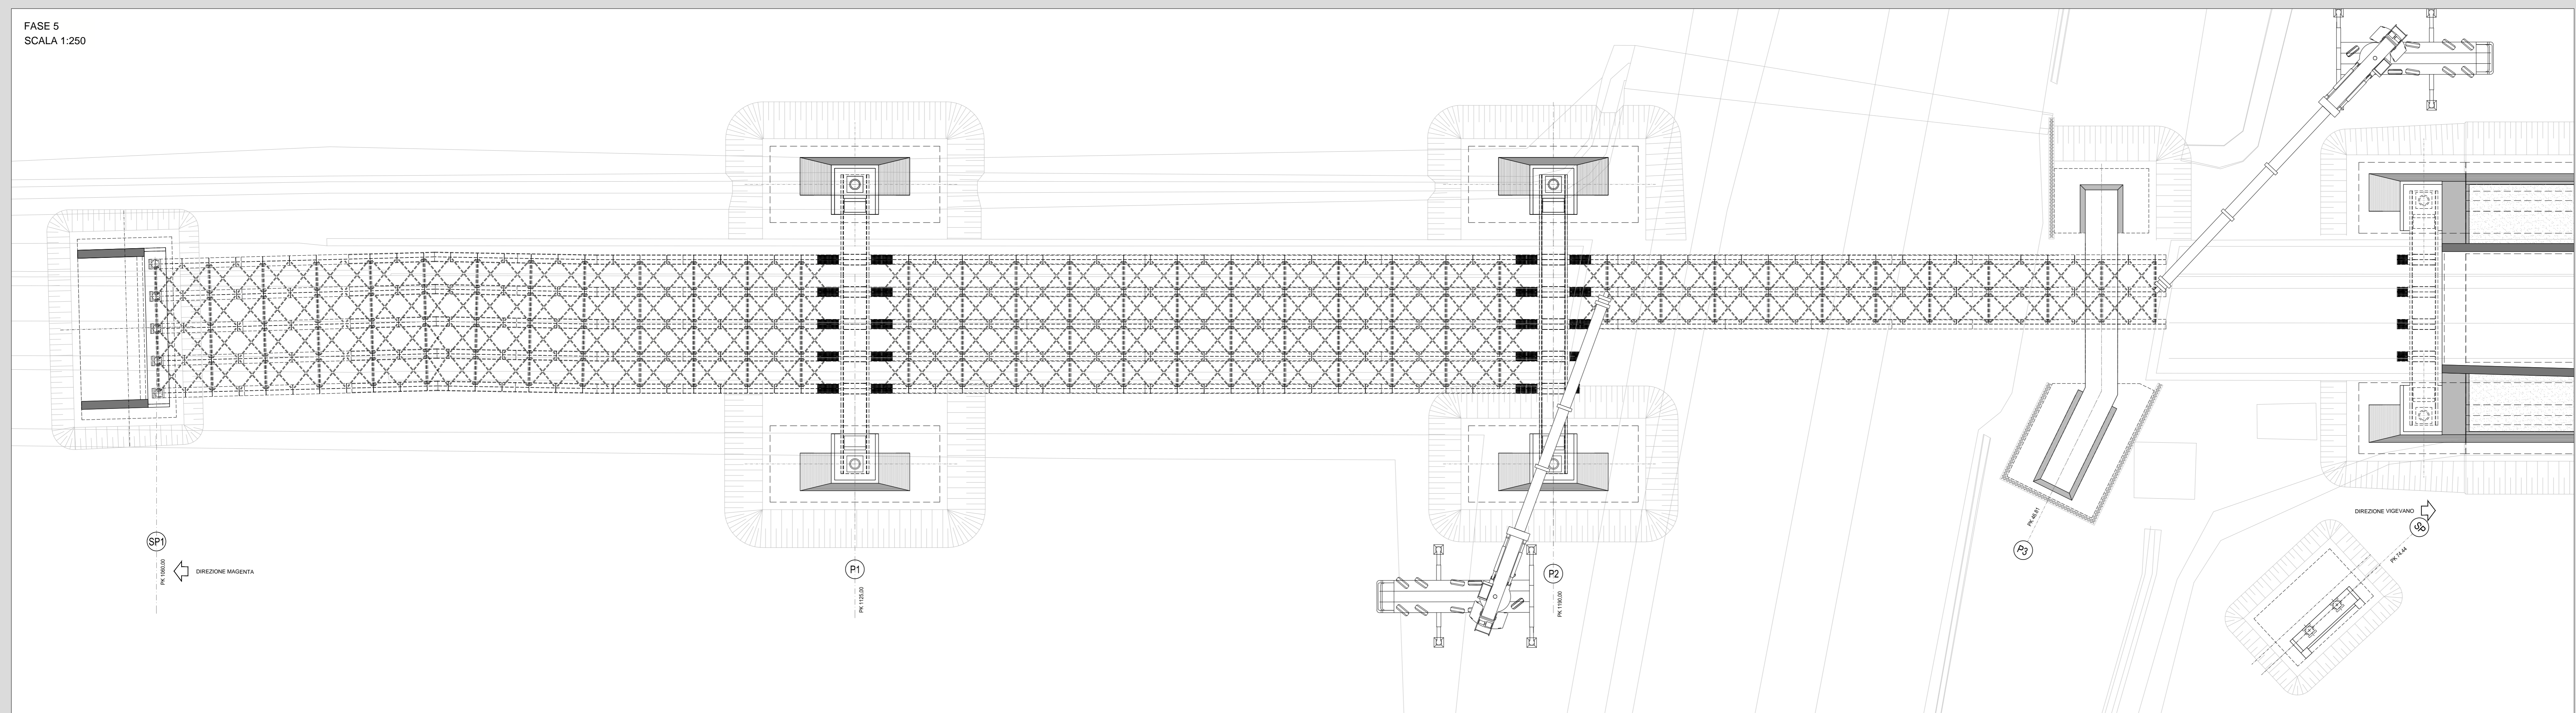

FASE 6  
SCALA 1:250

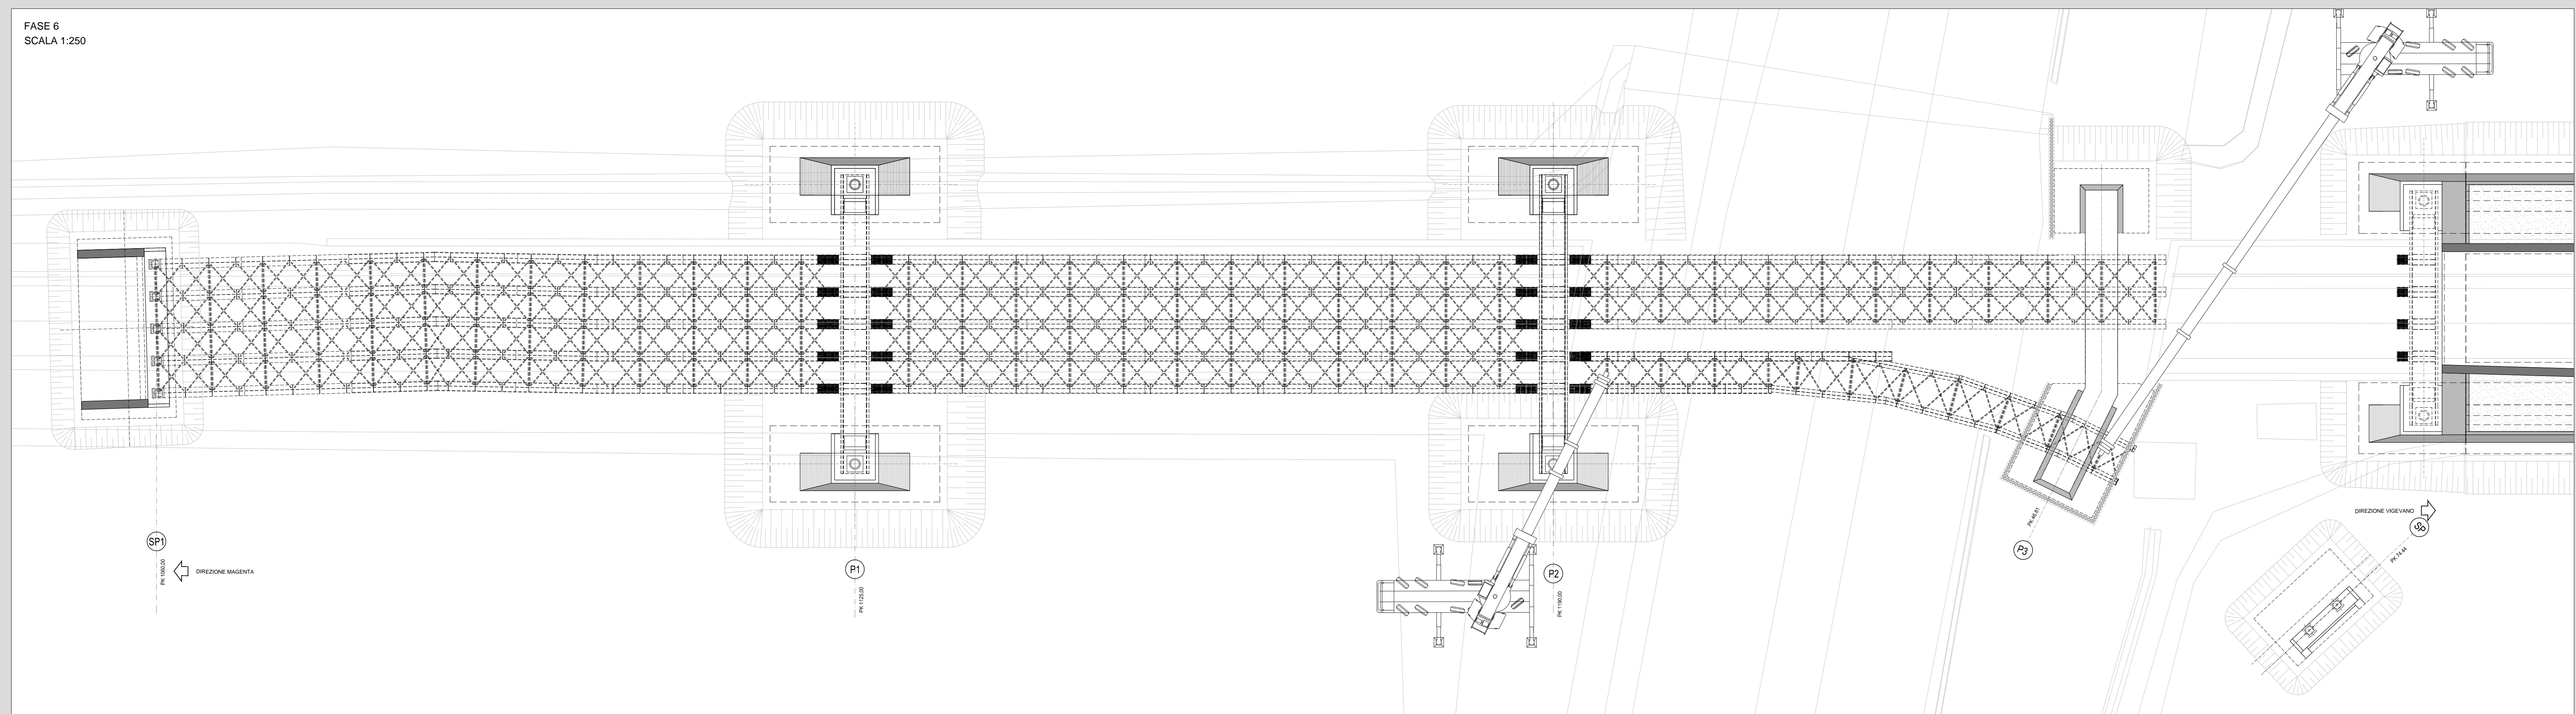

**ANAS S.p.A.**  
 Direzione Progettazione e Realizzazione Lavori

**LAVORI DI COLLEGAMENTO TRA LA S.S.11 A MAGENTA E LA TANGENZIALE OVEST DI MILANO**  
**VARIANTE DI ABBIATEGRASSO E ADEGUAMENTO IN SEDE DEL TRATTO ABBIATEGRASSO-VIGEVANO FINO AL PONTE SUL FIUME TICINO**  
**1° STRALCIO DA MAGENTA A VIGEVANO - TRATTA C**

**PROGETTO ESECUTIVO**

|  |  |  |   |
|--|--|--|---|
| <b>STUDIO CORONA</b><br>Ing. Flavio Viro<br>Arch. Roberto Frattini | <b>ING. RENATO DEL PRITE</b><br>Ing. Valerio Bassi<br>Ing. Roberto Del Prite | <b>ECOPLAN</b><br>Arch. Roberto Frattini<br>Ing. Valerio Bassi | <b>GC</b><br>Ing. Gaetano Ranieri<br>Ing. Valerio Bassi                           |
| <b>UNING</b><br>Ing. Valerio Bassi<br>Ing. Roberto Del Prite       | <b>SETAC</b><br>Prof. Ing. Mario Saverio<br>Prof. Ing. Luigi Montershi       | <b>ARKE</b><br>Ing. Giancarlo Anselmi<br>Ing. Gaetano Ranieri  | <b>DOTI, GIOI, DANNO, GALLO</b><br>Dot. Giancarlo Anselmi<br>Dot. Gaetano Ranieri |

VISTO IL RESPONSABILE DEL PROCEDIMENTO: *Giuseppe Dario Malgeri*  
 INGEGNERE: *Ing. Valerio Bassi*  
 GEOLOGO: *Prof. Ing. Luigi Montershi*  
 IL COORDINATORE DELLA SICUREZZA IN FASE DI PROGETTAZIONE: *Ing. Gaetano Ranieri*

**NA18**  
**N - CANTIERIZZAZIONE**  
**NA - CANTIERIZZAZIONE OPERE MAGGIORI**  
**V101 - VADOTTO N.01 - VARO TAV.02**

|                               |                      |                       |   |                     |                     |
|-------------------------------|----------------------|-----------------------|---|---------------------|---------------------|
| CODICE PROGETTO: <b>LO203</b> | LIV. PROG.: <b>E</b> | N. PROG.: <b>1801</b> | NOME FILE: <b>NA18-T00CA01CANPE11_A.dwg</b> | REVISIONE: <b>A</b> | SCALA: <b>1:250</b> |
| ELAB.: <b>T00CA01CANPE11</b>  |                      |                       |   |                     |                     |

|               |  |             |                   |                      |                    |
|---------------|--|-------------|-------------------|----------------------|--------------------|
| REV. <b>C</b> | DESCRIZIONE  | DATA        | REDATTO           | VERIFICATO           | APPROVATO          |
| REV. <b>B</b> | EMMISSIONE A SEGUITO DI RAPPORTO INTERMEDIO DI VERIFICA (PFC-C/186/01-GI-LITE-SA-0001) | MAGGIO 2019 | ARCH. MAURO SASSO | ING. GAETANO RANIERI | ING. VALERIO BASSI |
| REV. <b>A</b> |  |             |                   |                      |                    |