




FASE 7
SCALA 1:250

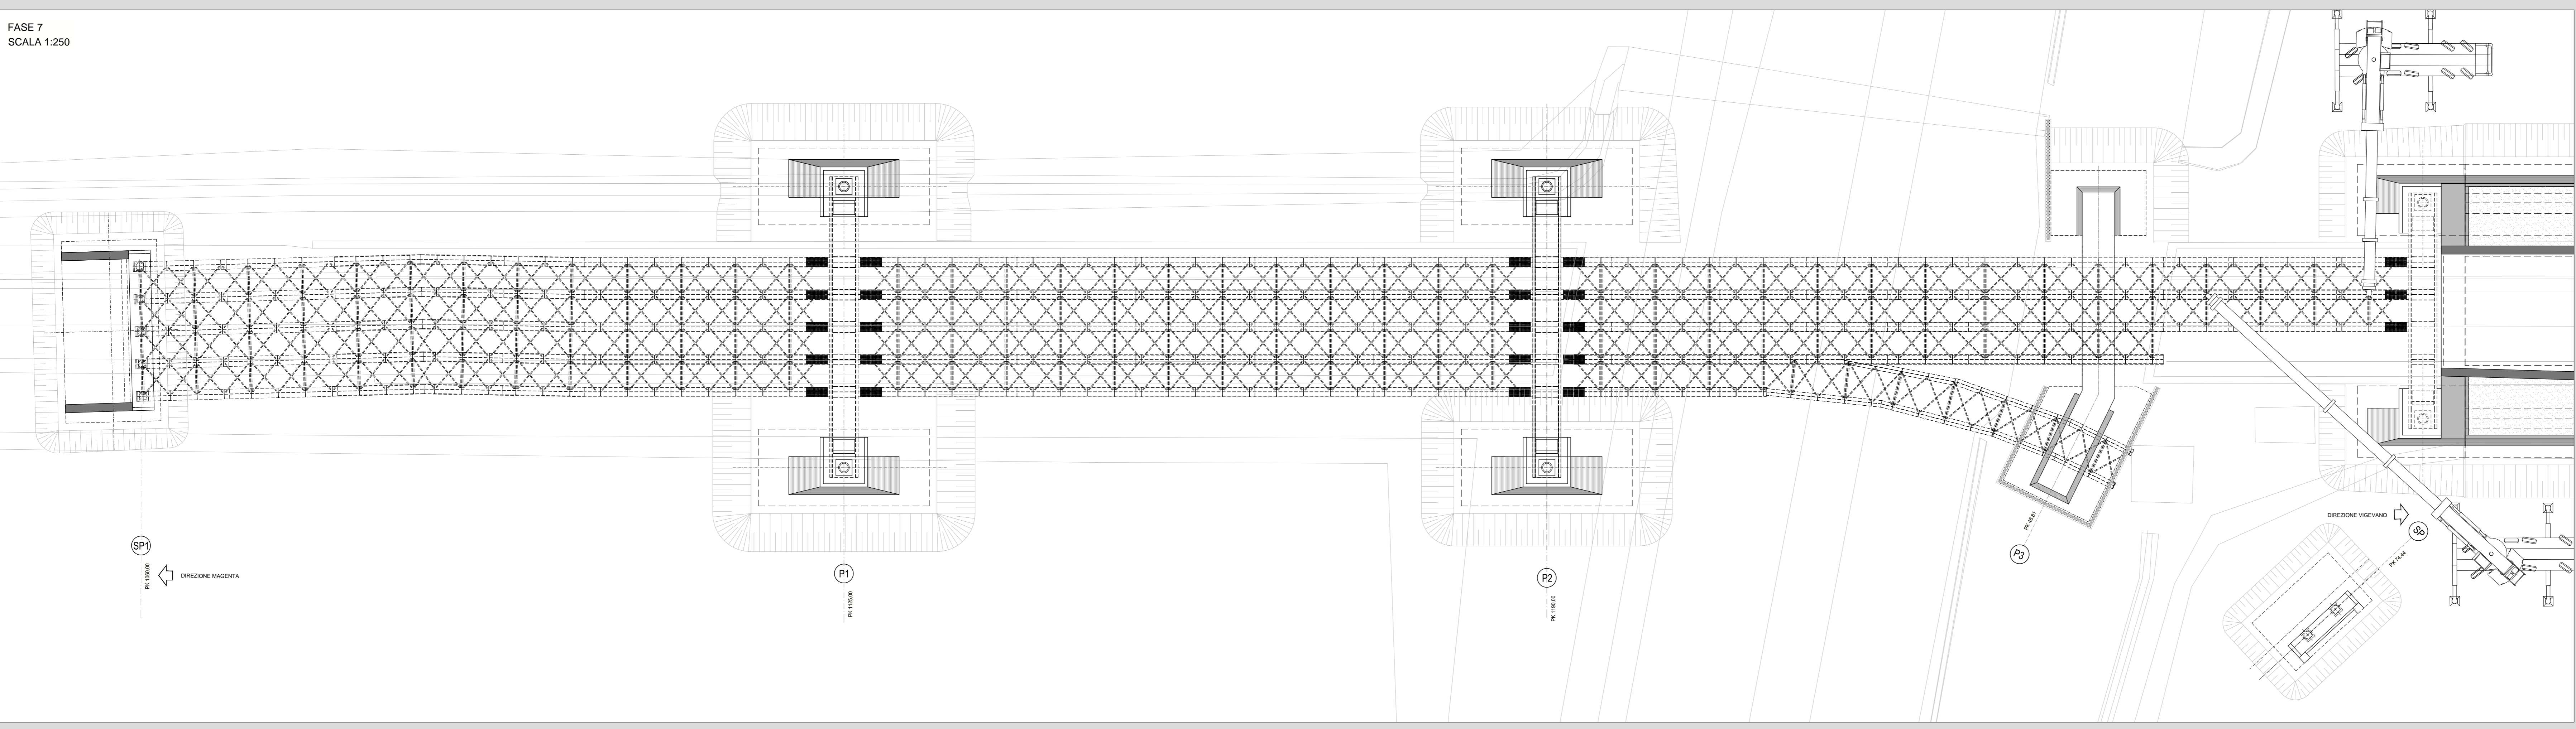

FASE 8
SCALA 1:250

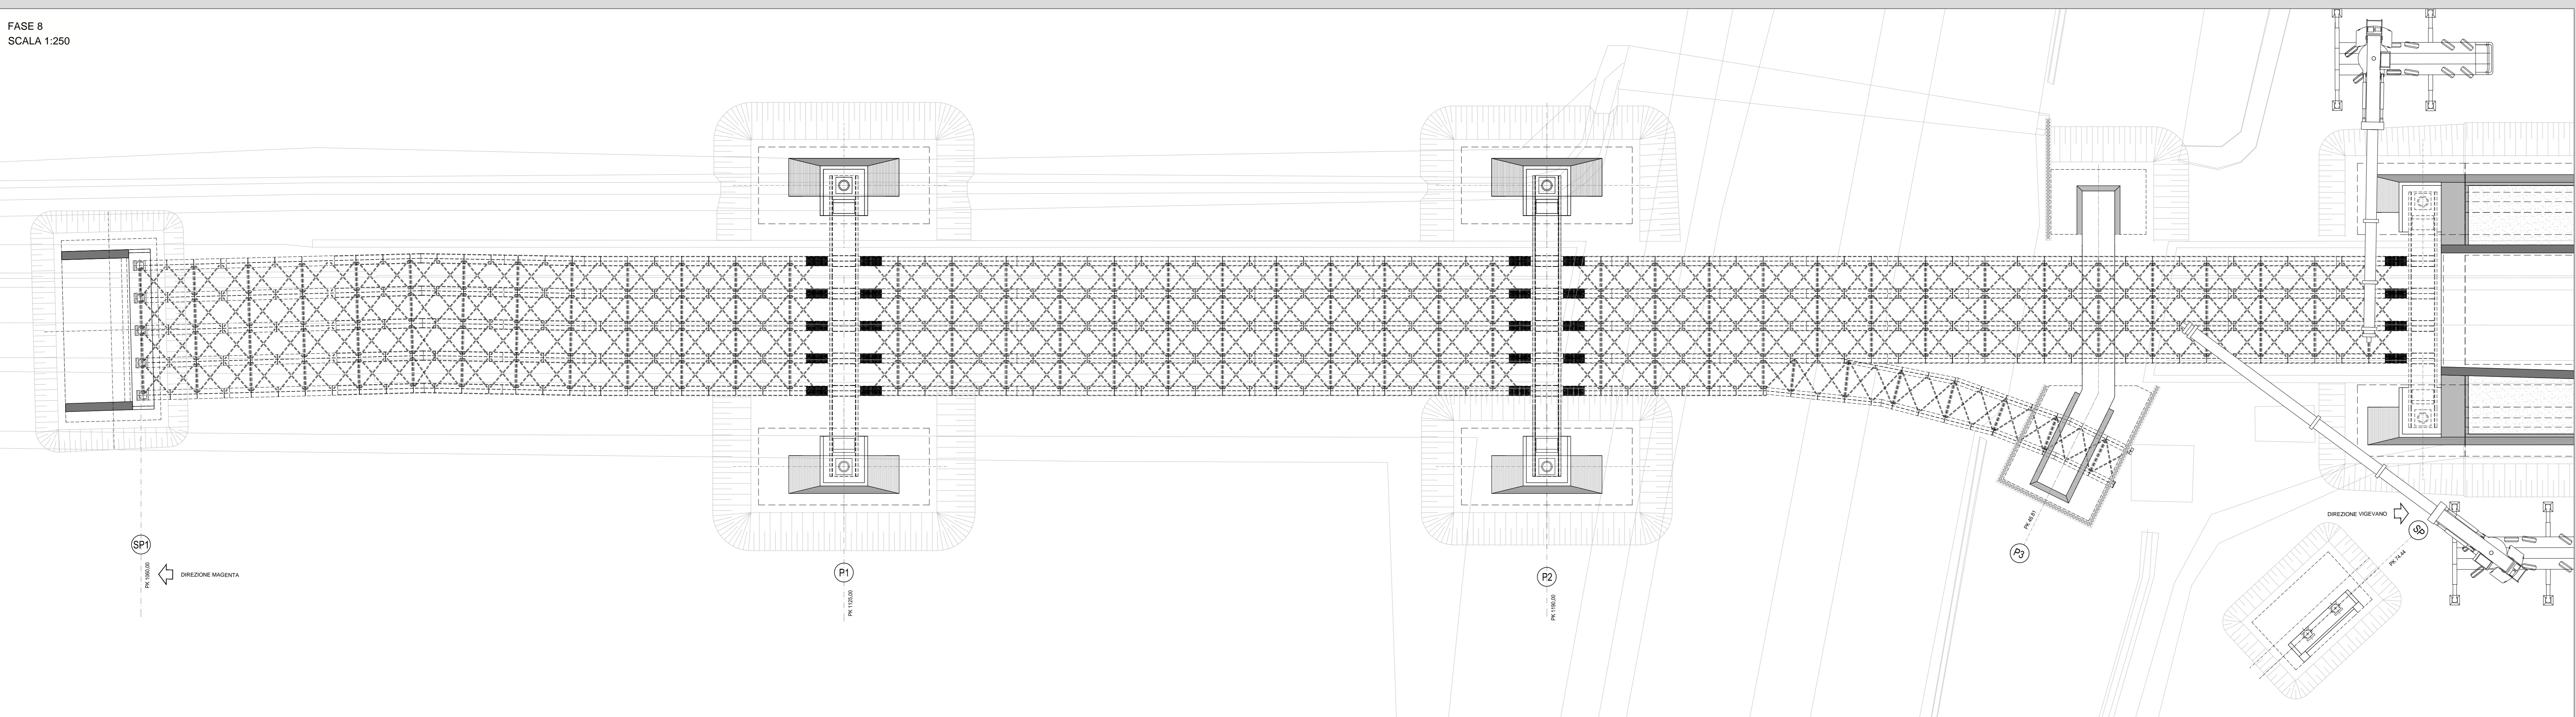

FASE 9
SCALA 1:250

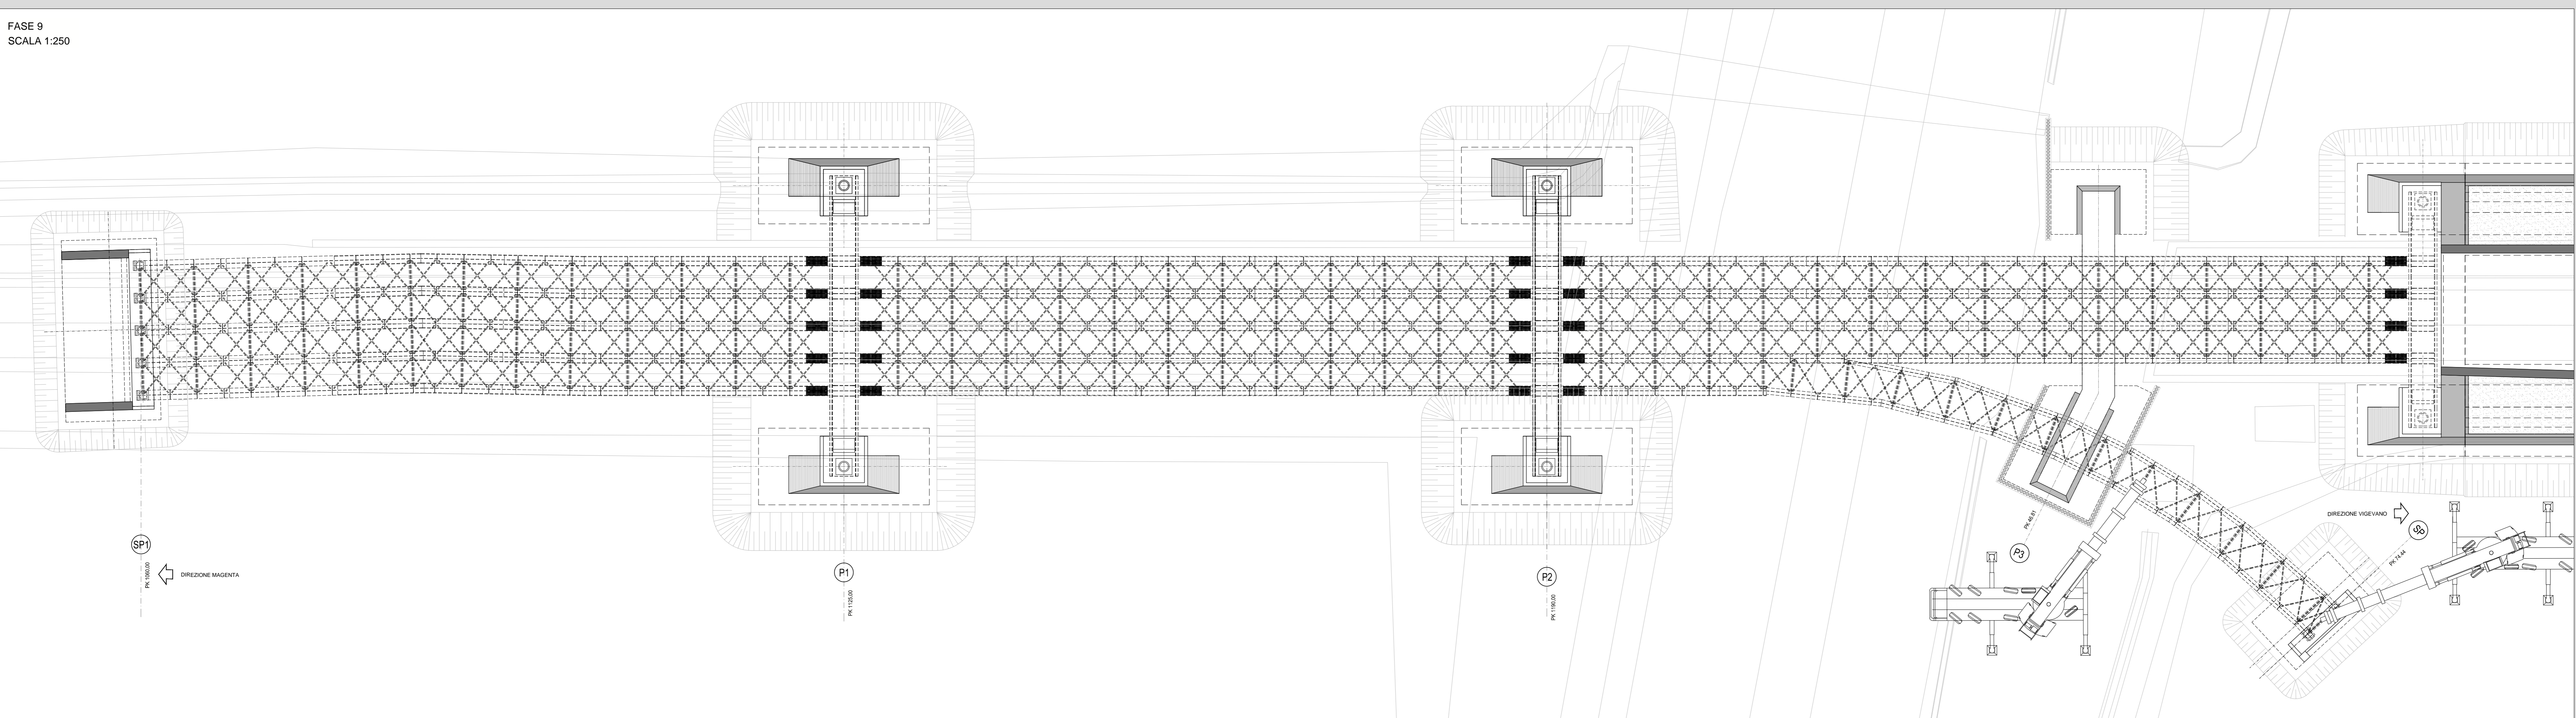

ANAS S.p.A.
 Direzione Progettazione e Realizzazione Lavori

LAVORI DI COLLEGAMENTO TRA LA S.S.11 A MAGENTA E LA TANGENZIALE OVEST DI MILANO
VARIANTE DI ABBIATEGRASSO E ADEGUAMENTO IN SEDE DEL TRATTO ABBIATEGRASSO-VIGEVANO FINO AL PONTE SUL FIUME TICINO
1° STRALCIO DA MAGENTA A VIGEVANO - TRATTA C

PROGETTO ESECUTIVO

STUDIO CORONA Ing. Flavio Viro	UNING Ing. Roberto Bassi	SETAC Prof. Ing. Luigi Maresca	ARKE Ing. Giancarlo Anzani	ECOPLAN Arch. Massimo Frattini	GC Ing. Gabriele Tassinari
VISTO IL RESPONSABILE DEL PROCEDIMENTO Dott. Ing. Giuseppe Danilo MALGERI	INTEGRATORE DELLE PRESTAZIONI SPECIALISTICHE Ing. TONY BAUETT	GEOLOGO Prof. Ing. Luigi MONTERRI	IL COORDINATORE DELLA SICUREZZA IN FASE DI PROGETTAZIONE Ing. Gianluca GIOIELLO		

NA19
N - CANTIERIZZAZIONE
NA - CANTIERIZZAZIONE OPERE MAGGIORI
 V101 - VADOTTO N.01 - VARO TAV.03

CODICE PROGETTO LO203	LIV. PROG. E	N. PROG. 1801	NOME FILE NA19-T00CA01CANPE12_A.dwg	REVISIONE A	SCALA 1:250
ELAB. T00CA01CANPE12					

REV.	DESCRIZIONE	DATA	REDATTO	VERIFICATO	APPROVATO
A	EMMISSIONE A SEGUITO DI RAPPORTO INTERMEDIO DI VERIFICA (PFC-C/186/01-G1-LITE-SA-0001)	MAGGIO 2019	ARCH. MAURO SASSO	ING. GAETANO RANERI	ING. VALERIO BAUETT
B					